OVNÁ UL., 1. KROK

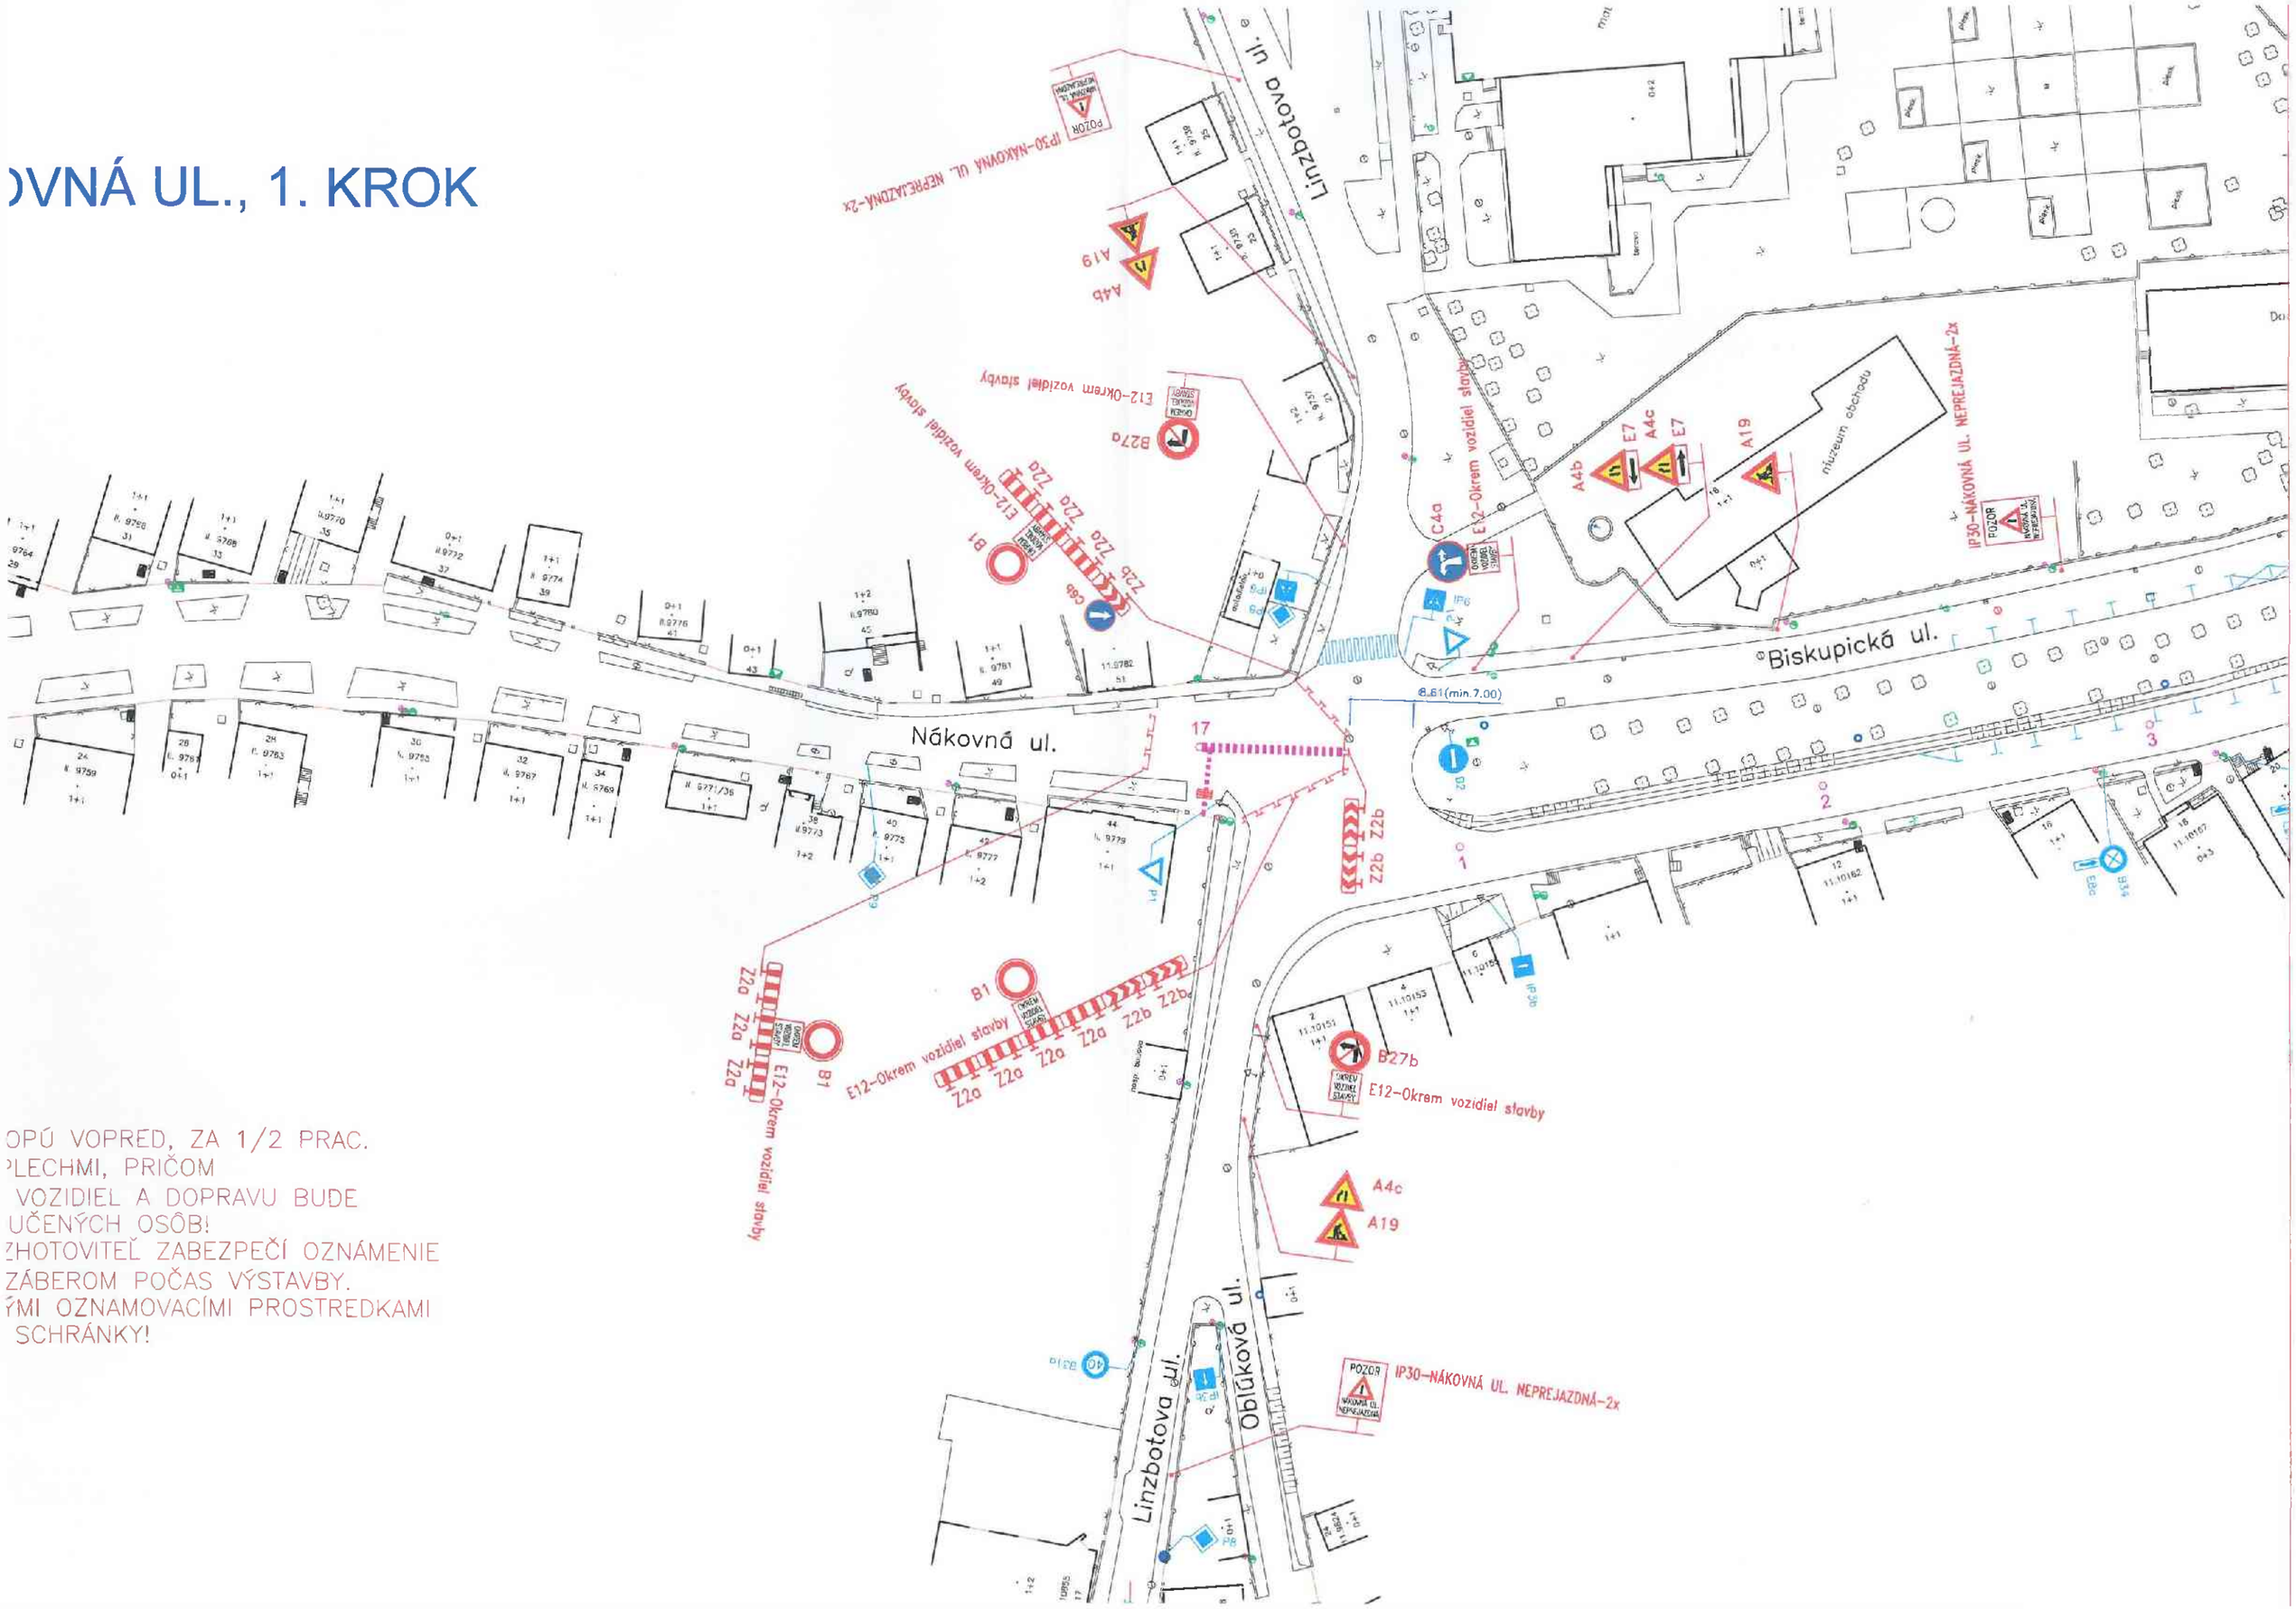

OPÚ VOPRED, ZA 1/2 PRAC.
PLECHMI, PRIČOM
VOZIDIEL A DOPRAVU BUDE
UČENÝCH OSÔB!
ZHOTOVITEĽ ZABEZPEČÍ OZNÁMENIE
ZÁBEROM POČAS VÝSTAVBY.
ÝMI OZNAMOVACÍMI PROSTREDKAMI
SCHRÁNKY!