

PAVEL MIČINA, KRÍKOVÁ 18, 82107 BRATISLAVA

VEC: ŽIADOSŤ O LETNÚ TERASU


JA DOLE PODPÍSANÝ PAVEL MIČINA, BYTOMY  
KRÍKOVÁ 18, 82107 BRATISLAVA VÁS TÝMTO

ŽIADAM O POVOLENIE LETNEJ TERASY  
OD APRÍLA DO SEPTEMBRA 2019, V ČASE OD  
10<sup>00</sup> - 21<sup>30</sup> hod O VÝMERE 10 M<sup>2</sup> NA  
PODUNAJSKÉJ 24, 82107 BRATISLAVE  
PREVÁDŽKA "CUKRAREŤ U JOLIKY"

MIESTNY ÚRAD Bratislava	
Mestská časť PODUNAJSKÉ BISKUPICE	
Došli:	22-01-2019
Evidenč. č.:	1231/2019
Číslo spisu:	
Prílohy:	Ref.:

V BRATISLAVE 21.1.2019.

*Micha*

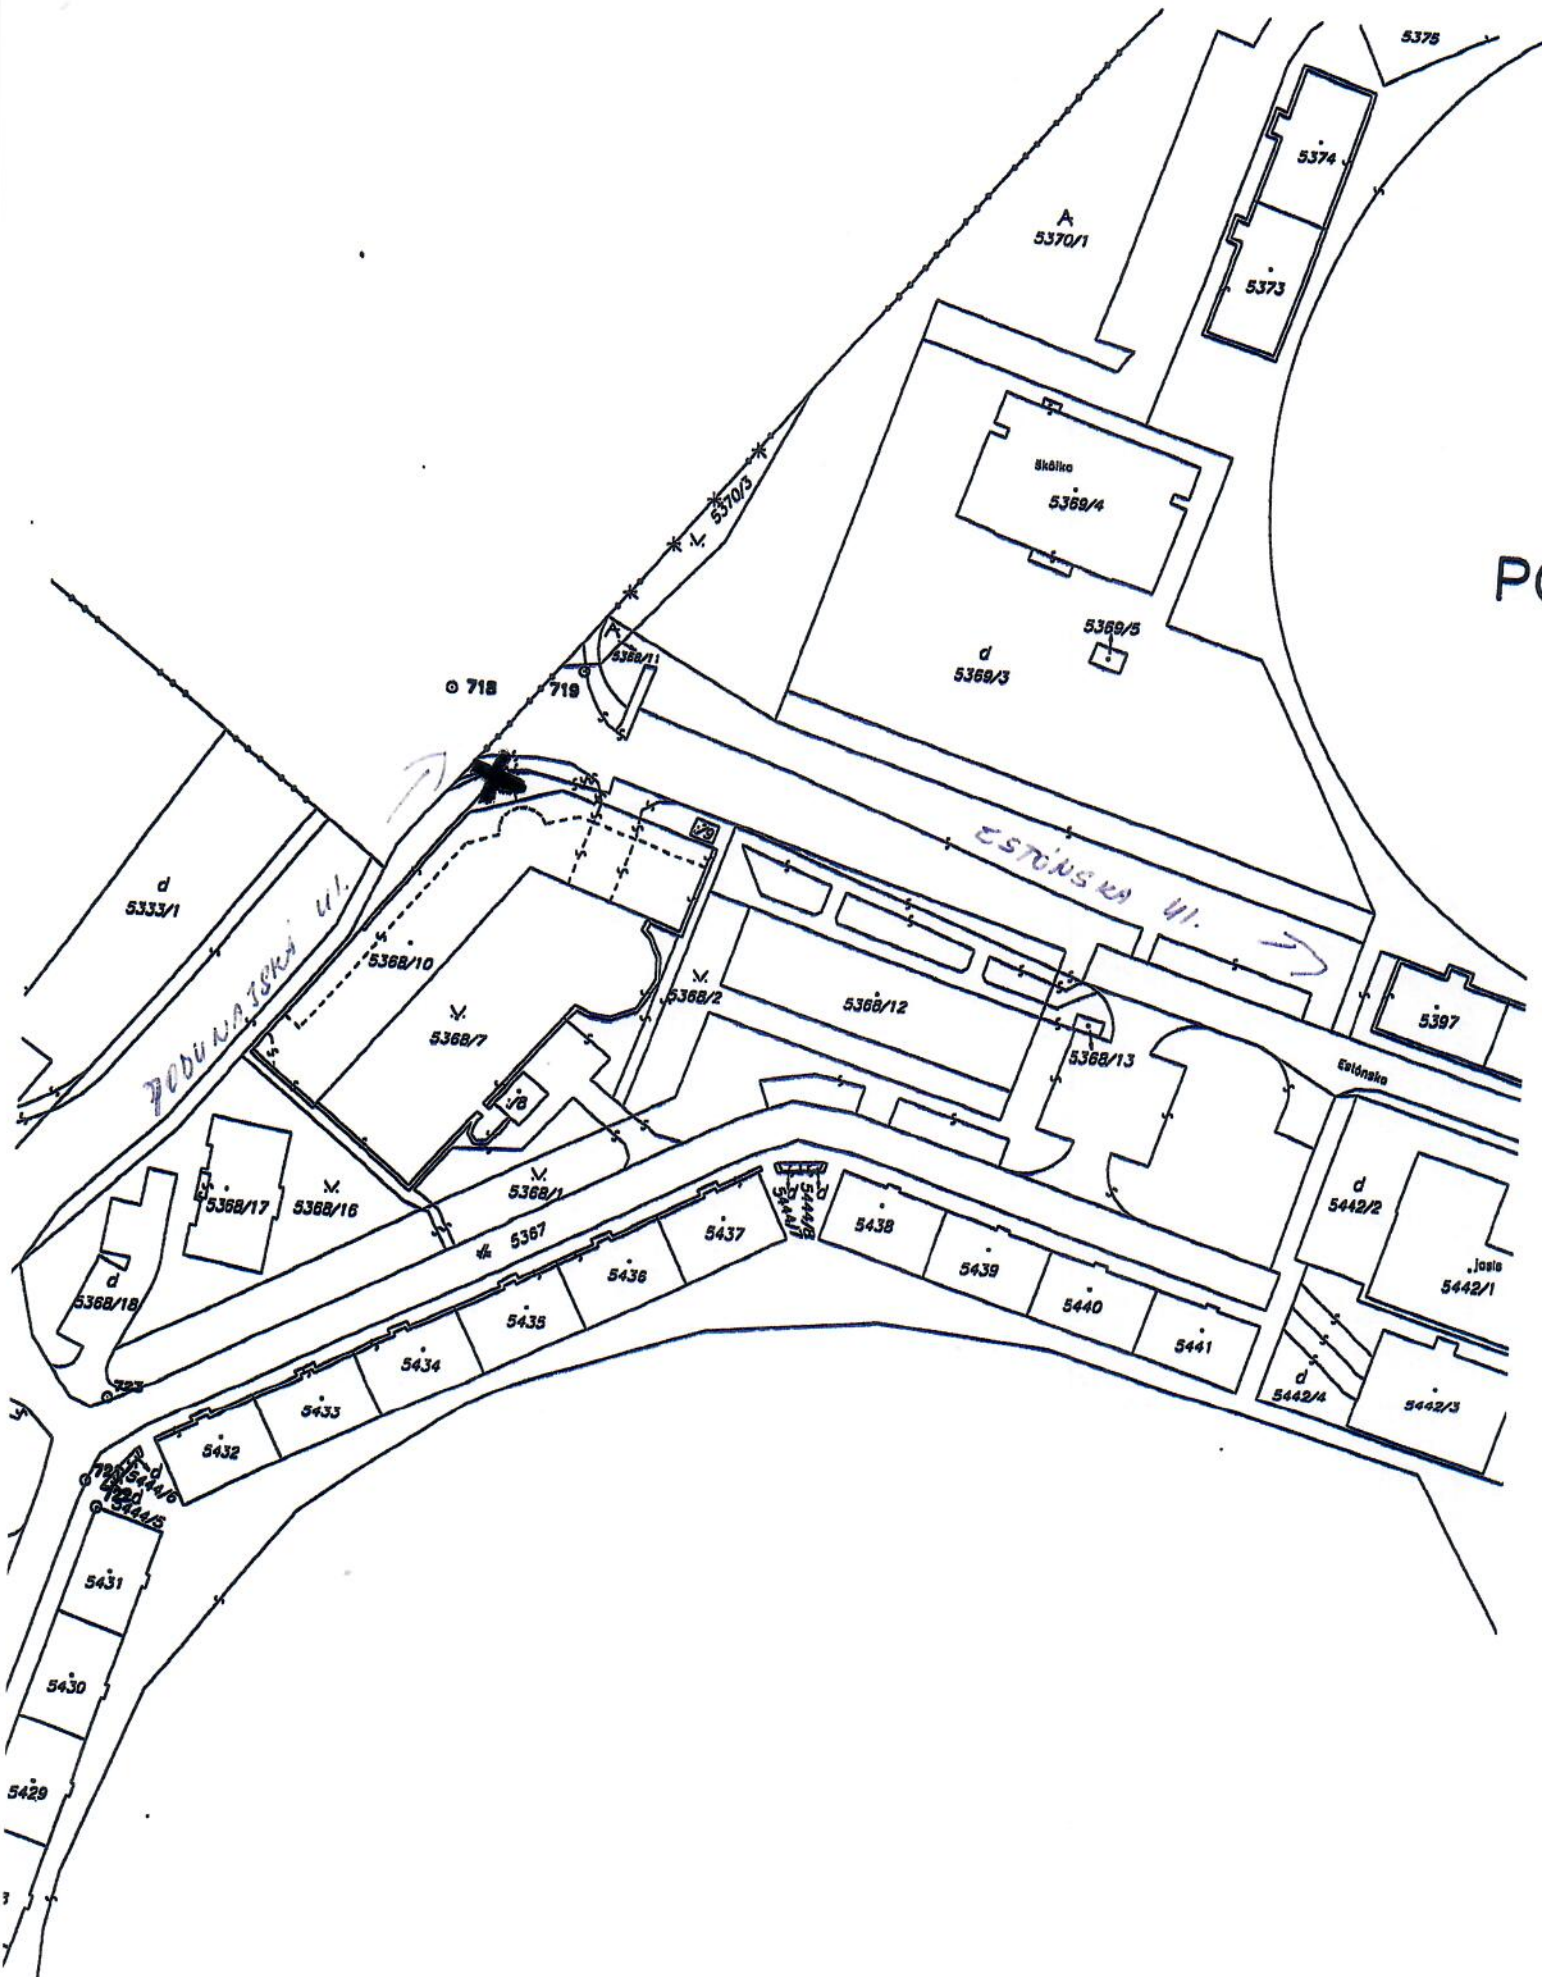

PC

RODUNAJSKA UL. DICKLIČICE