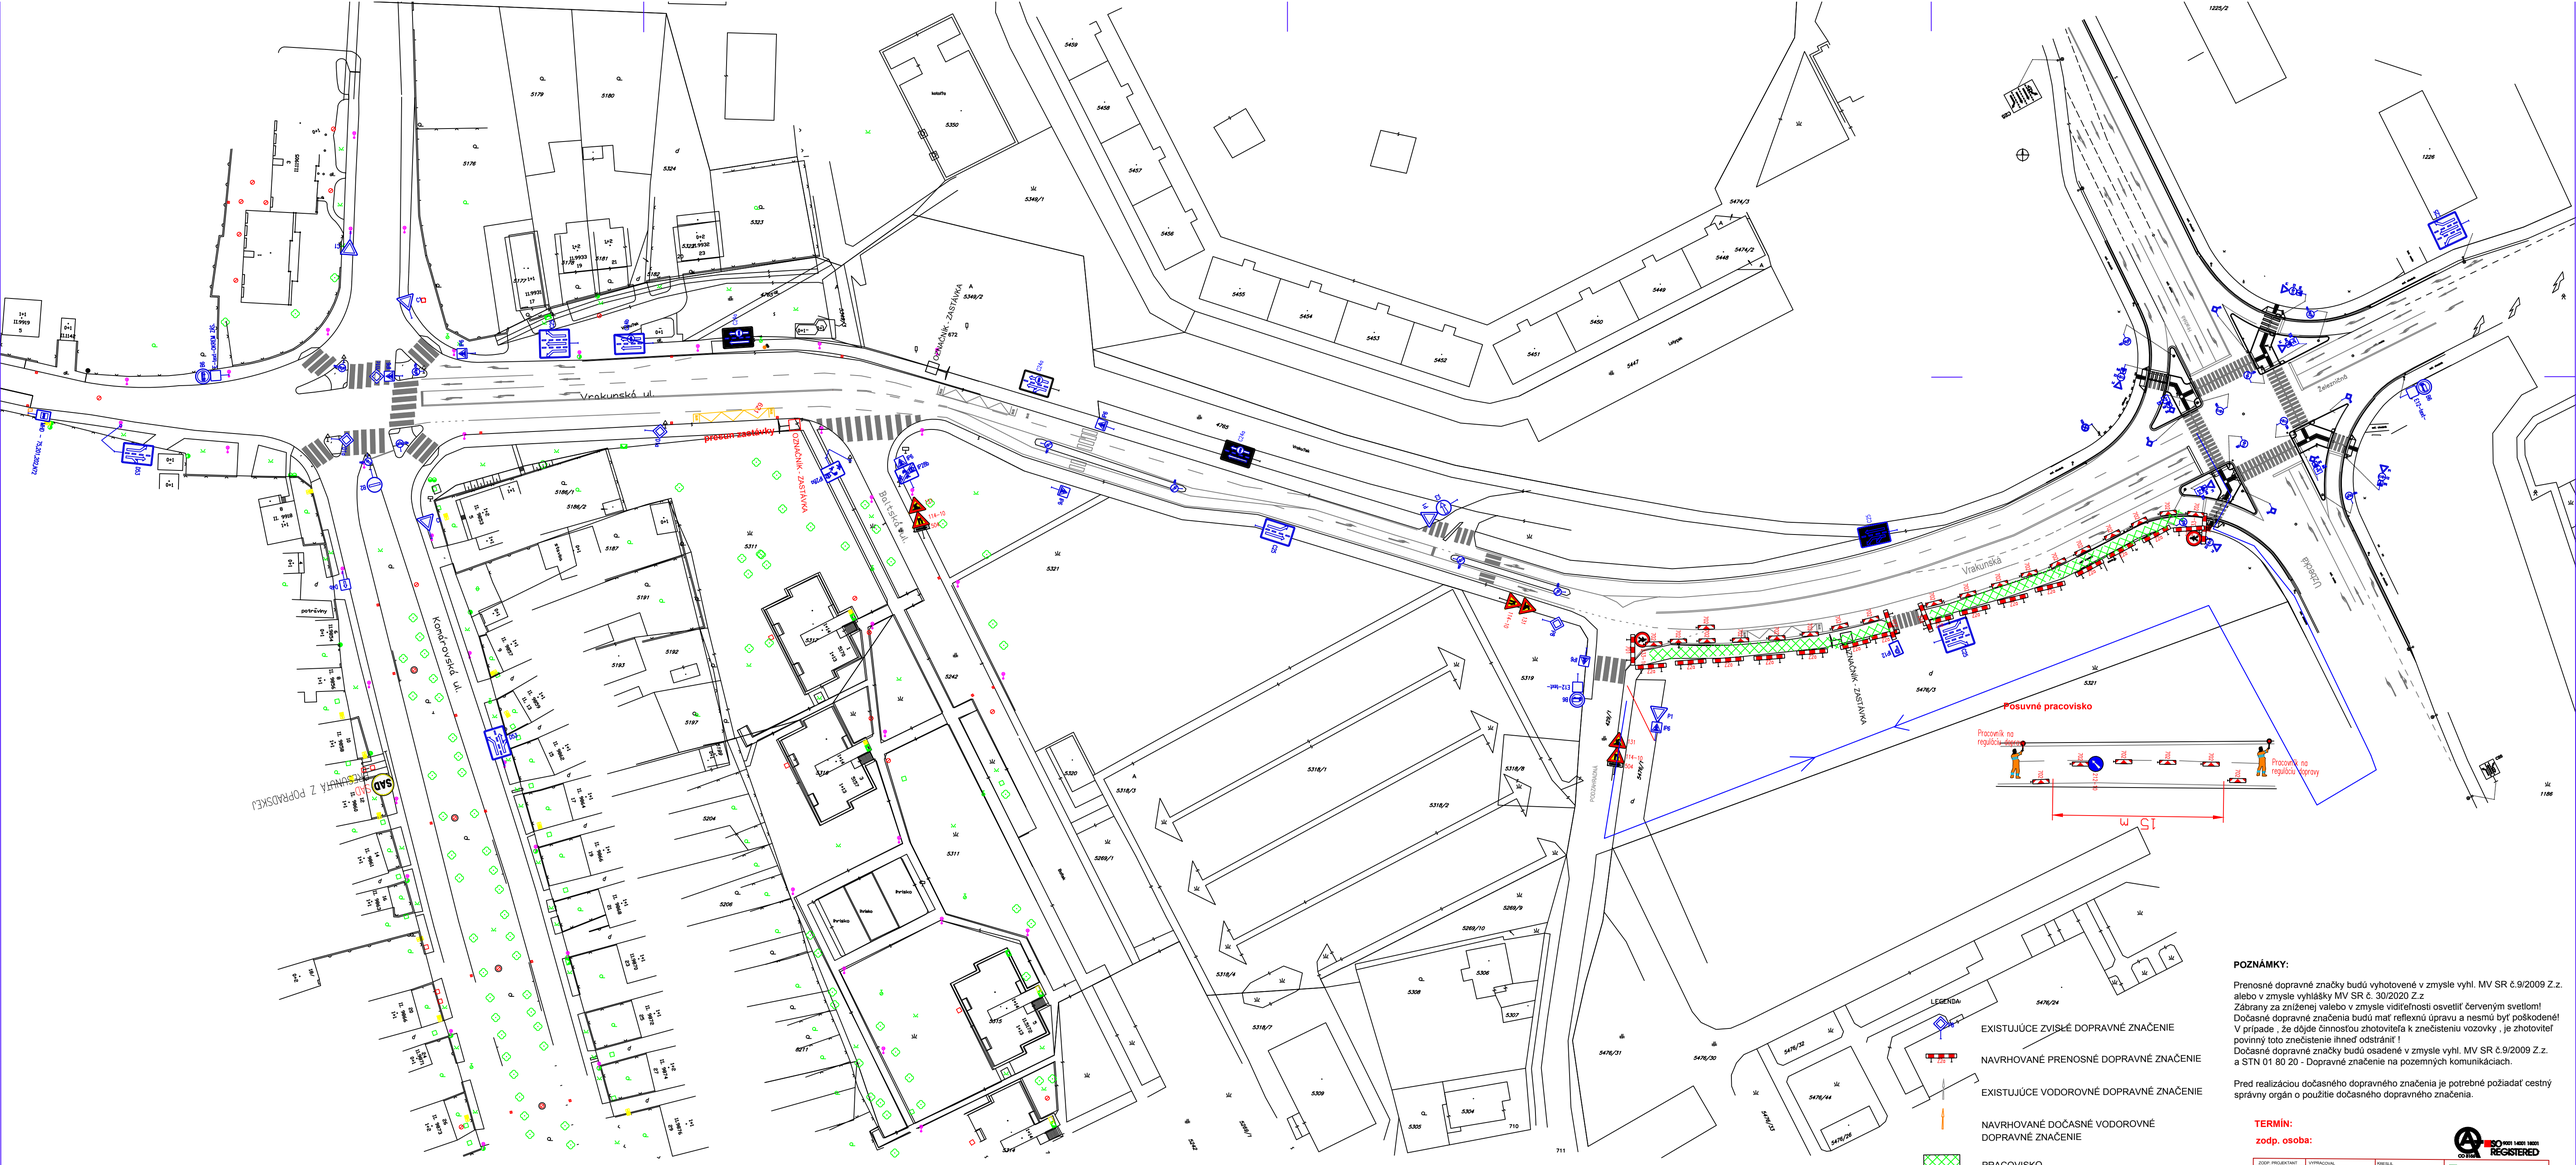

POZNÁMKY:

Prenosné dopravné značky budú vyhotovené v zmysle vyhl. MV SR č.9/2009 Z.z. alebo v zmysle vyhlášky MV SR č. 30/2020 Z.z
Zábrany za zníženej valebo v zmysle viditeľnosti osvetliť červeným svetlom!
Dočasné dopravné značenia budú mať reflexnú úpravu a nesmú byť poškodené!
V prípade , že dôjde činnosťou zhotoviteľa k znečisteniu vozovky , je zhotoviteľ povinný toto znečistenie ihneď odstrániť !
Dočasné dopravné značky budú osadené v zmysle vyhl. MV SR č.9/2009 Z.z. a STN 01 80 20 - Dopravné značenie na pozemných komunikáciách.

Pred realizáciou dočasného dopravného značenia je potrebné požiadať cestný správny orgán o použitie dočasného dopravného značenia.

TERMÍN:

zodp. osoba:

ZODP. PROJEKTANT: Ing. Ctibor Kovač	VYPRACOVAL: Matúš Kovač	KRESLIL: Matúš Kovač	mobilita servis spol. s r.o. Technická 6, 821 04 Bratislava tel/fax: 02/43 83 53 67 mobilita@mobilita.sk
INVESTOR:	HLAVNÉ MESTO SR BRATISLAVA		
OKRES:	BRATISLAVA II		
Miesto stavby: mesto:	veľkoplošná oprava chodník Vrakunská III.etapa frézovanie a asfaltovanie	Zákazka č.:	
		ULOŽENIE	
		DÁTUM	04/2020
		STUPEŇ	POD
Obsah výkresu:	PRENOSNÉ DOPRAVNÉ ZNAČENIE	FORMÁT	3
		MIERKA	