

Harmonogram prác

na stavbu „Rekonštrukcia plynovodov Bratislava, Lotyšská UO00092“

vetva „B“

ul. Lotyšská, I. ETAPA : **16.03.2020 – 07.04.2020**


ul. Lotyšská, II. ETAPA : **07.04.2020 – 28.04.2020**

ul. Lotyšská, III. ETAPA : **29.04.2020 – 20.05.2020**

ul. Lotyšská, IV. ETAPA : **21.05.2020 – 30.06.2020**

vetva „A“


ul. Bieloruská : **1.07.2020 – 20.08.2020**

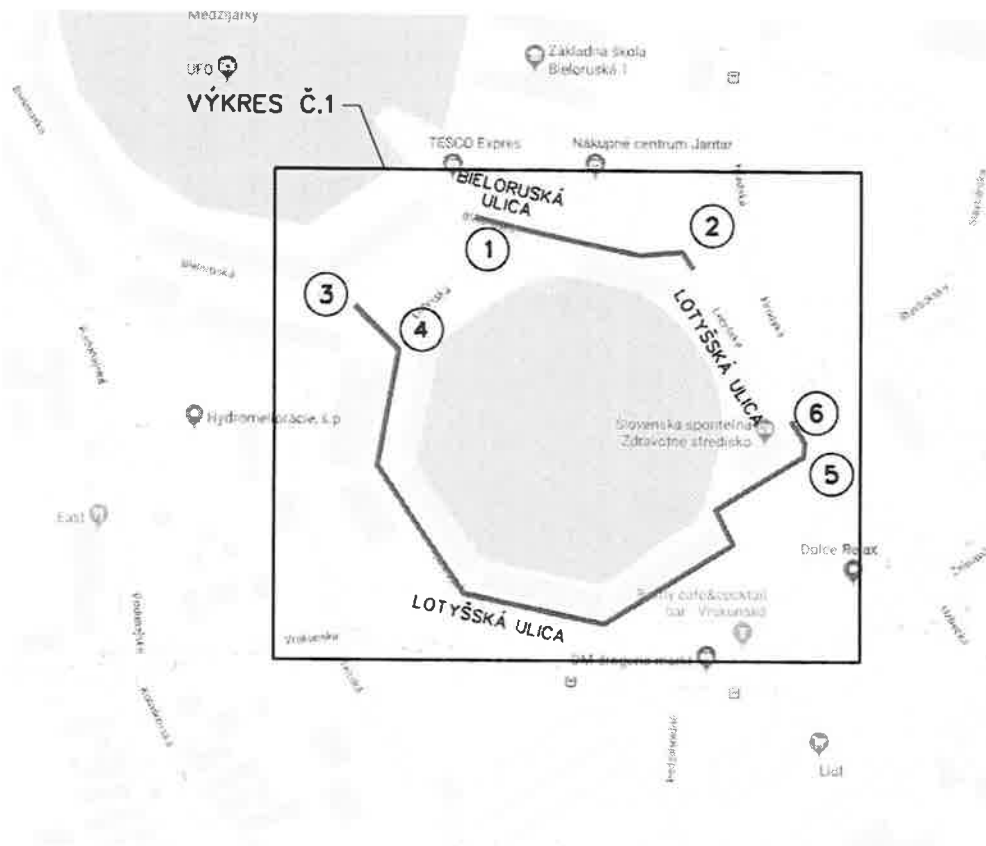

LEGENDA:



REKONŠTRUOVANÝ STL1 PLYNOVOD d 225, d 63
UZLOVÝ BOD

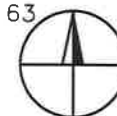

BRATISLAVA-PODUNAJSKÉ BISKUPICE


VETVA A:

ULICA LOTYŠSKÁ, BIELORUSKÁ
UB 1-2 STL1 PE 100 RC d 63,
UB 2-6 STL1 PE 100 RC ZRUS

VETVA B:

ULICA LOTYŠSKÁ
UB 3-6 STL1 PE 100 RC d 225

vypocoval	ING. DRŠKOVÁ	Projekcia-západ Votrubova 1 825 11 Bratislava	Distribúcia SPP 825 11 Bratislava, Mlynské Nivy 44b
zodpovedný projektant	ING. VALOVÁ		
teamleader projekcie	ING. VALOVÁ		
investor: SPP - distribúcia, a.s.			
stavba:	REKONŠTRUKCIA PLYNOVODOV BRATISLAVA, LOTYŠSKÁ, U000092		č.záložky SD/17008-RE-INTV
objekt:	SO-01-PLYNOVODY		dátum 8/2018
	SO-02-PRÍPOJOVACIE PLYNOVODY		stupeň DRS
názov výkresu:	SITUÁCIA ŠIRŠÍCH VZŤAHOV		formát 2 x A ₄
			mierka
		č.výkresu:	1
Všetky práva na túto technickú dokumentáciu patria výhradne spoločnosti SPP-distribúcia, a.s. Táto technická dokumentácia nesmie byť kopírovaná, rozmnožovaná alebo iným spôsobom poskytovaná tretím osobám bez výslovného súhlasu vlastníka.			

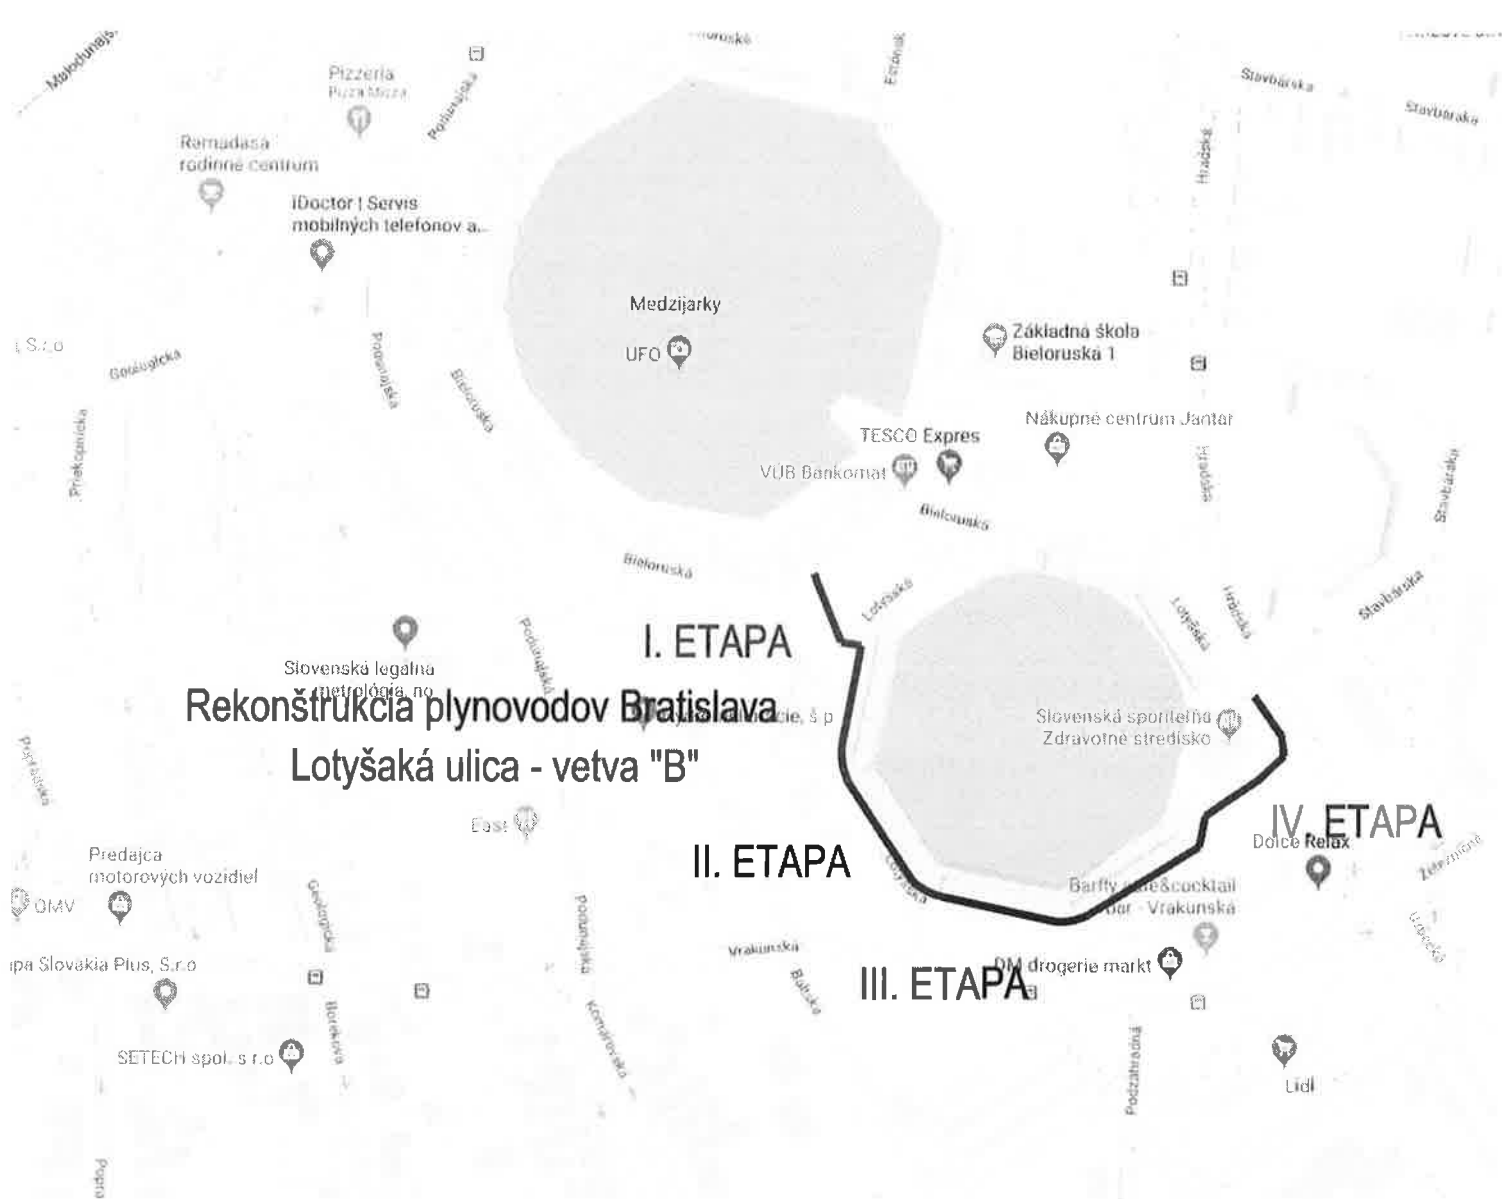


STAVBA

Rekonštrukcia plynovodov Bratislava - Lotyšská_UO00092

OBJEKT

PROJEKT ORGANIZÁCIE DOPRAVY

PKDS s.r.o. PROJEKTOVÁ A INŽINIERSKA ČINNOSŤ BRATISLAVA	INVESTOR	SPP - distribúcia a.s., Mlynské nivy 44/b, 825 11 BA		DÁTUM	09. 2018
	HL. PROJEKTANT	ING. MAŽGÚT M.		STUPEŇ PD	POD
	ZOD. PROJEKTANT	ING. MAŽGÚT M.		POČET A4	1 x A4
	VYPRACOVAL	MAŽGÚT J.		ČÍSLO ZÁKAZKY	10589/2018
	PROFESIA			MIERKA	-
	NÁZOV PRÍLOHY	PREHLADNÁ SITUÁCIA LOTYŠSKÁ ULICA - VETVA "B"		ČÍSLO PRÍLOHY	SADA
				2b	

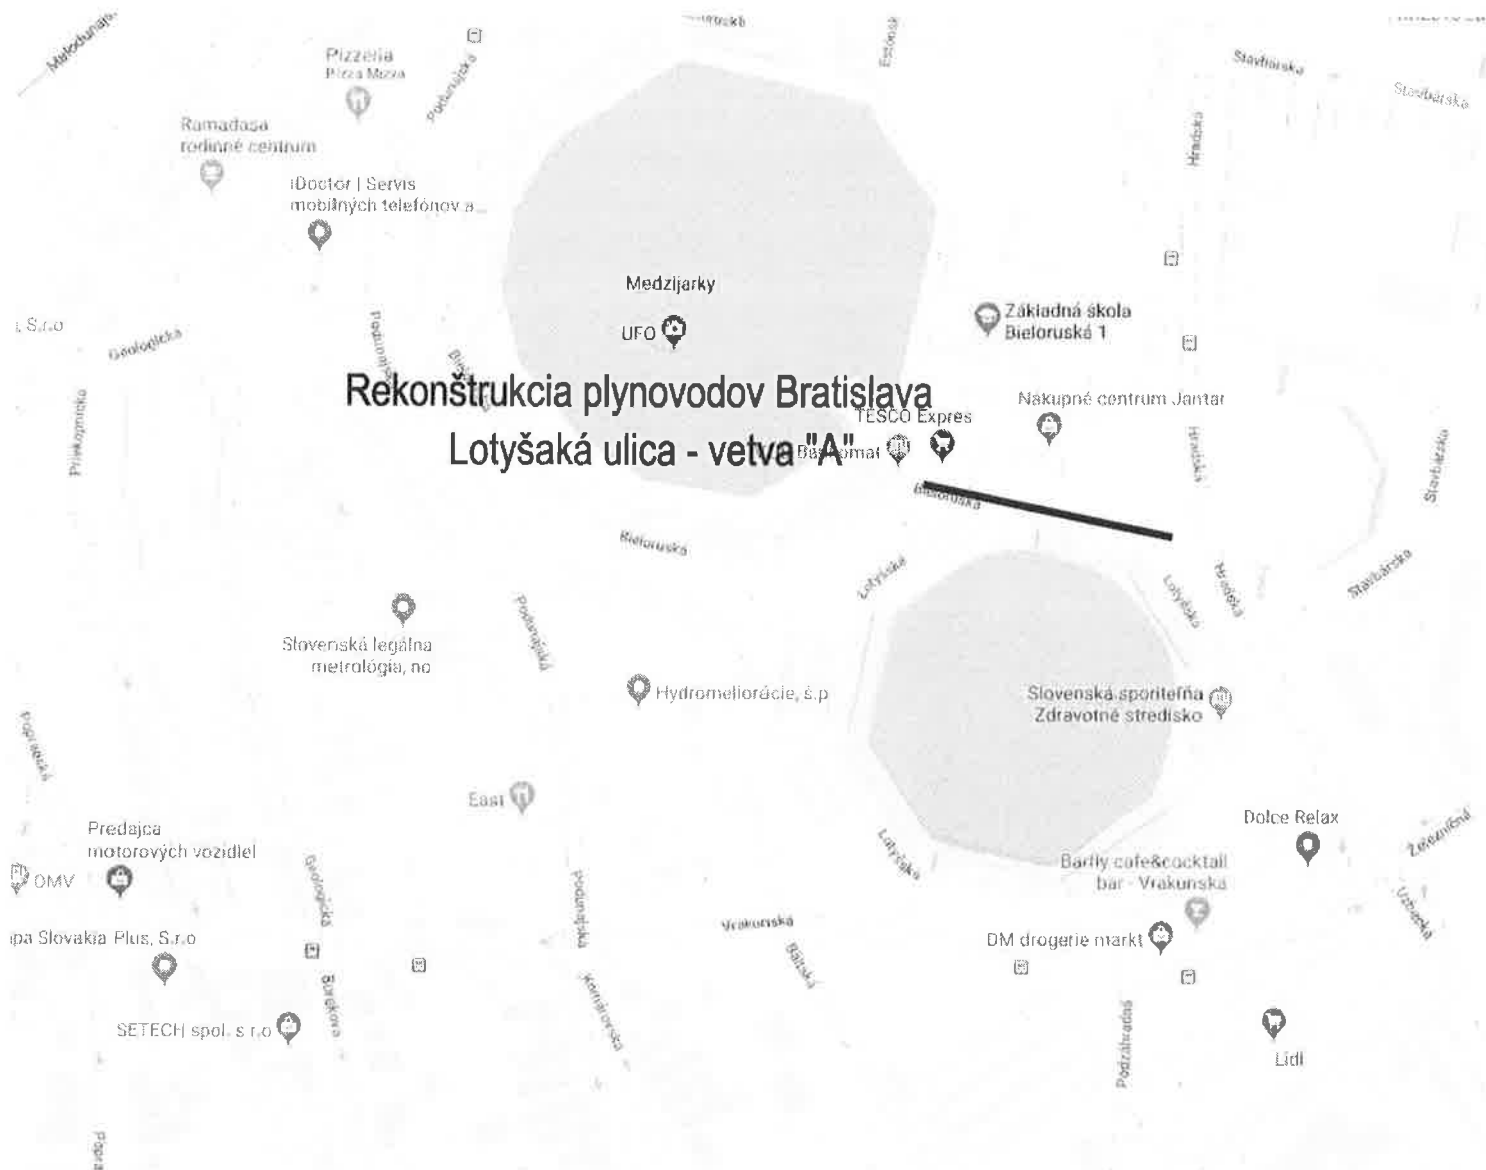

STAVBA

Rekonštrukcia plynovodov Bratislava - Lotyšská_UO00092

OBJEKT

PROJEKT ORGANIZÁCIE DOPRAVY

PKDS
s.r.o.
PROJEKTOVÁ
A INŽINIERSKA
ČINNOSŤ
BRATISLAVA

INVESTOR	SPP - distribúcia a.s., Mlynské nivy 44/b, 825 11 BA	DÁTUM	09. 2018
HL. PROJEKTANT	ING. MAŽGÚT M.	STUPEŇ PD	POD
ZOD. PROJEKTANT	ING. MAŽGÚT M.	POČET A4	1 x A4
VYPRACOVAL	MAŽGÚT J.	ČÍSLO ZÁKAZKY	10589/2018
PROFESIA		MIERKA	-
NÁZOV PRÍLOHY	PREHLADNÁ SITUÁCIA LOTYŠSKÁ ULICA - VETVA "A"	ČÍSLO PRÍLOHY	SADA
		2a	