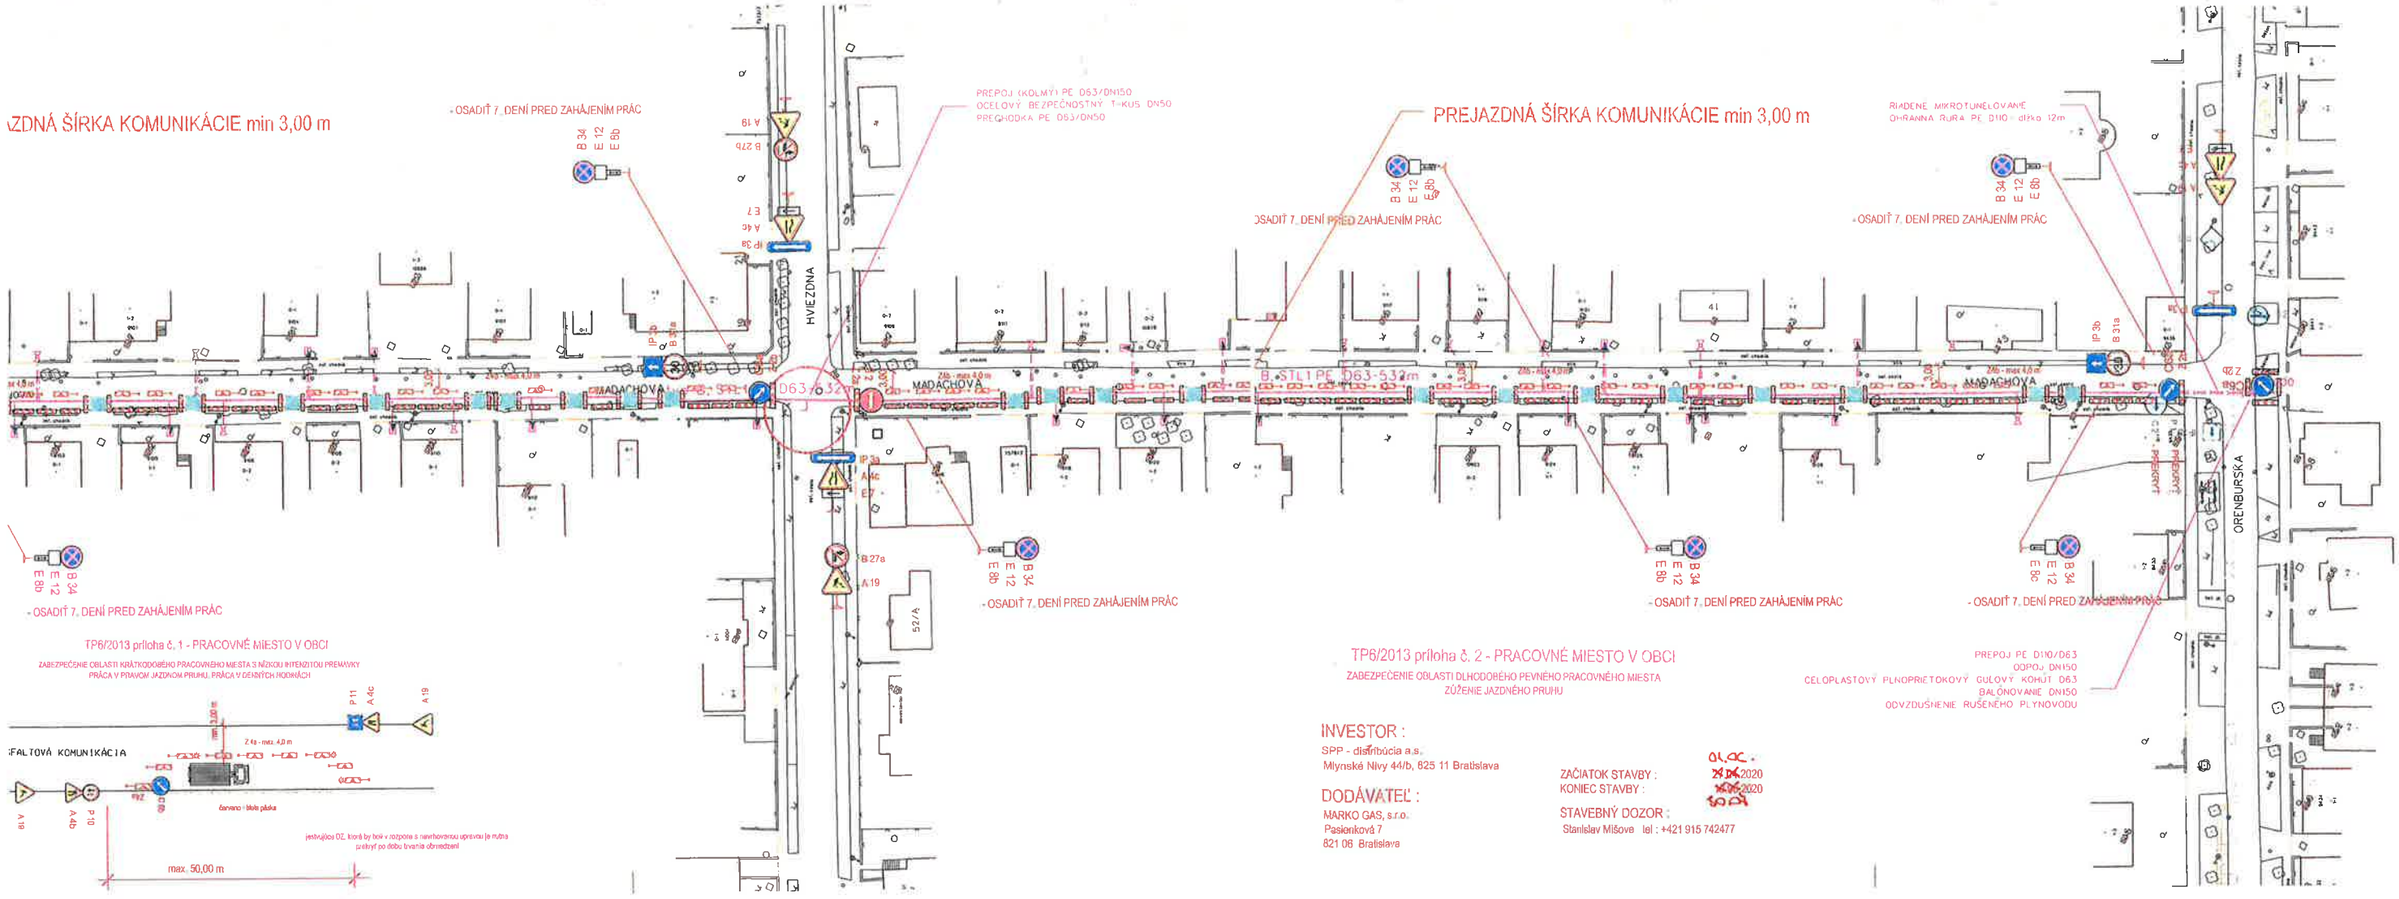
ZDNÁ ŠÍRKA KOMUNIKÁCIE min 3,00 m
- OSADIŤ 7. DENÍ PRED ZAHÁJENÍM PRÁC
PREPOJ (KOLMÝ) PE D63/DN150
OCEĽOVÝ BEZPEČNOSTNÝ T-KUS DN50
PREGHODKA PE D63/DN50
PREJAZDNÁ ŠÍRKA KOMUNIKÁCIE min 3,00 m
RIADENÉ MIKROTUNELOVANIE
OCHRANNÁ RÚRA PE D110 - dĺžka 12m
HVIEZDNA
MADACHOVA
OREMBURSKÁ
B.STL1 PE D63-532m
TP6/2013 príloha č. 1 - PRACOVNÉ MIESTO V OBCI
ZABEZPEČENIE OBLASTI KRÁTKODOBÉHO PRACOVNÉHO MIESTA S NÍZKOU INTENZITOU PREMÁVKY
PRÁCA V PRAVOM JAZDNOM PRUHU, PRÁCA V DENNÝCH HODINÁCH
FALTOVÁ KOMUNIKÁCIA
farevné - biele pásika
jestrujúca DZ, ktoré by bolo v rozpore s navrhovanou úpravou je nutné prekryť po dobu trvania obmedzení
max. 50,00 m
TP6/2013 príloha č. 2 - PRACOVNÉ MIESTO V OBCI
ZABEZPEČENIE OBLASTI DLHODOBÉHO PEVNÉHO PRACOVNÉHO MIESTA
ZÚŽENIE JAZDNÉHO PRUHU
PREPOJ PE D110/D63
ODPOJ DN150
CELOPLASTOVÝ PLNOPRIETOKOVÝ GUĽOVÝ KOHÚT D63
BALÓNOVANIE DN150
ODVZDUŠNENIE RUŠENÉHO PLYNOVODU
INVESTOR :
SPP - distribúcia a.s.
Mlynské Nivy 44/b, 825 11 Bratislava
DODÁVATEĽ :
MARKO GAS, s.r.o.
Pasienková 7
821 06 Bratislava
ZAČIATOK STAVBY : 01.06. 2020
KONIEC STAVBY : 30.06.2020
STAVEBNÝ DOZOR :
Stanislav Mišove tel : +421 915 742477