



ZVISLÉ DOPRAVNÉ ZNAČENIE :
ZOZNAM ZNAČIEK :

	A 19	PRÁCA NA CESTE	- 3 kusy	- 3 kusy
	A 4b	ZÚŽENÁ VOZOVKA SPRÁVA	- 2 kusy	- 1 kus
	A 4c	ZÚŽENÁ VOZOVKA ZĽAVA	- 1 kus	- 2 kusy
	A 5	NEROVNOSŤ VOZOVKY	- 2 kusy	- 3 kusy
	E 7	SMEROVÁ ŠIPKA	- 2 kusy	- 3 kusy
	C6b	PRIKÁZANÝ SMER OBCHÁDZANIA	- 2 kusy	- 1 kus
	Z4a	VÝSTRAŽNÉ SVETLÁ (BLIKAČE) SMEROVACIA DOSKA ĽAVÁ	- 4 kusy	- 4 kusy

ROZKOPÁVKA V KRIŽOVATKE

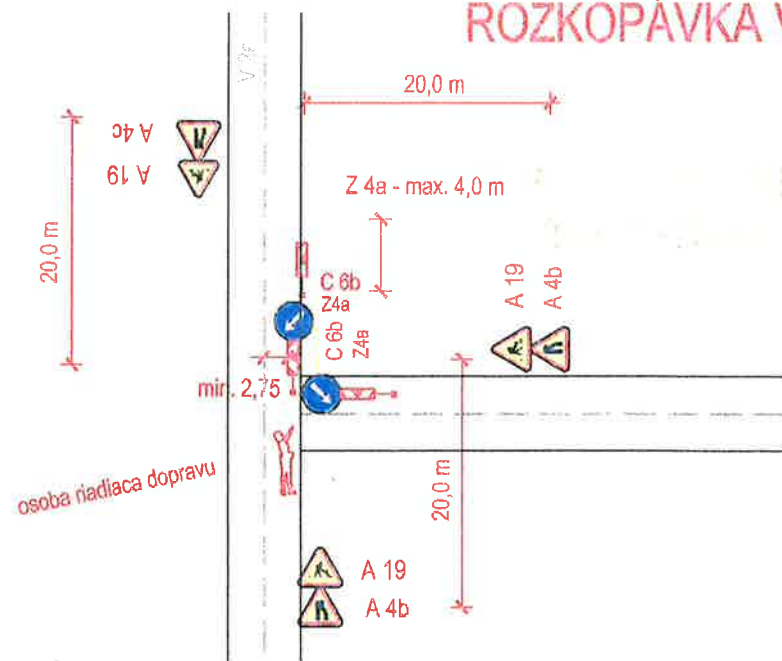

I. ETAPA

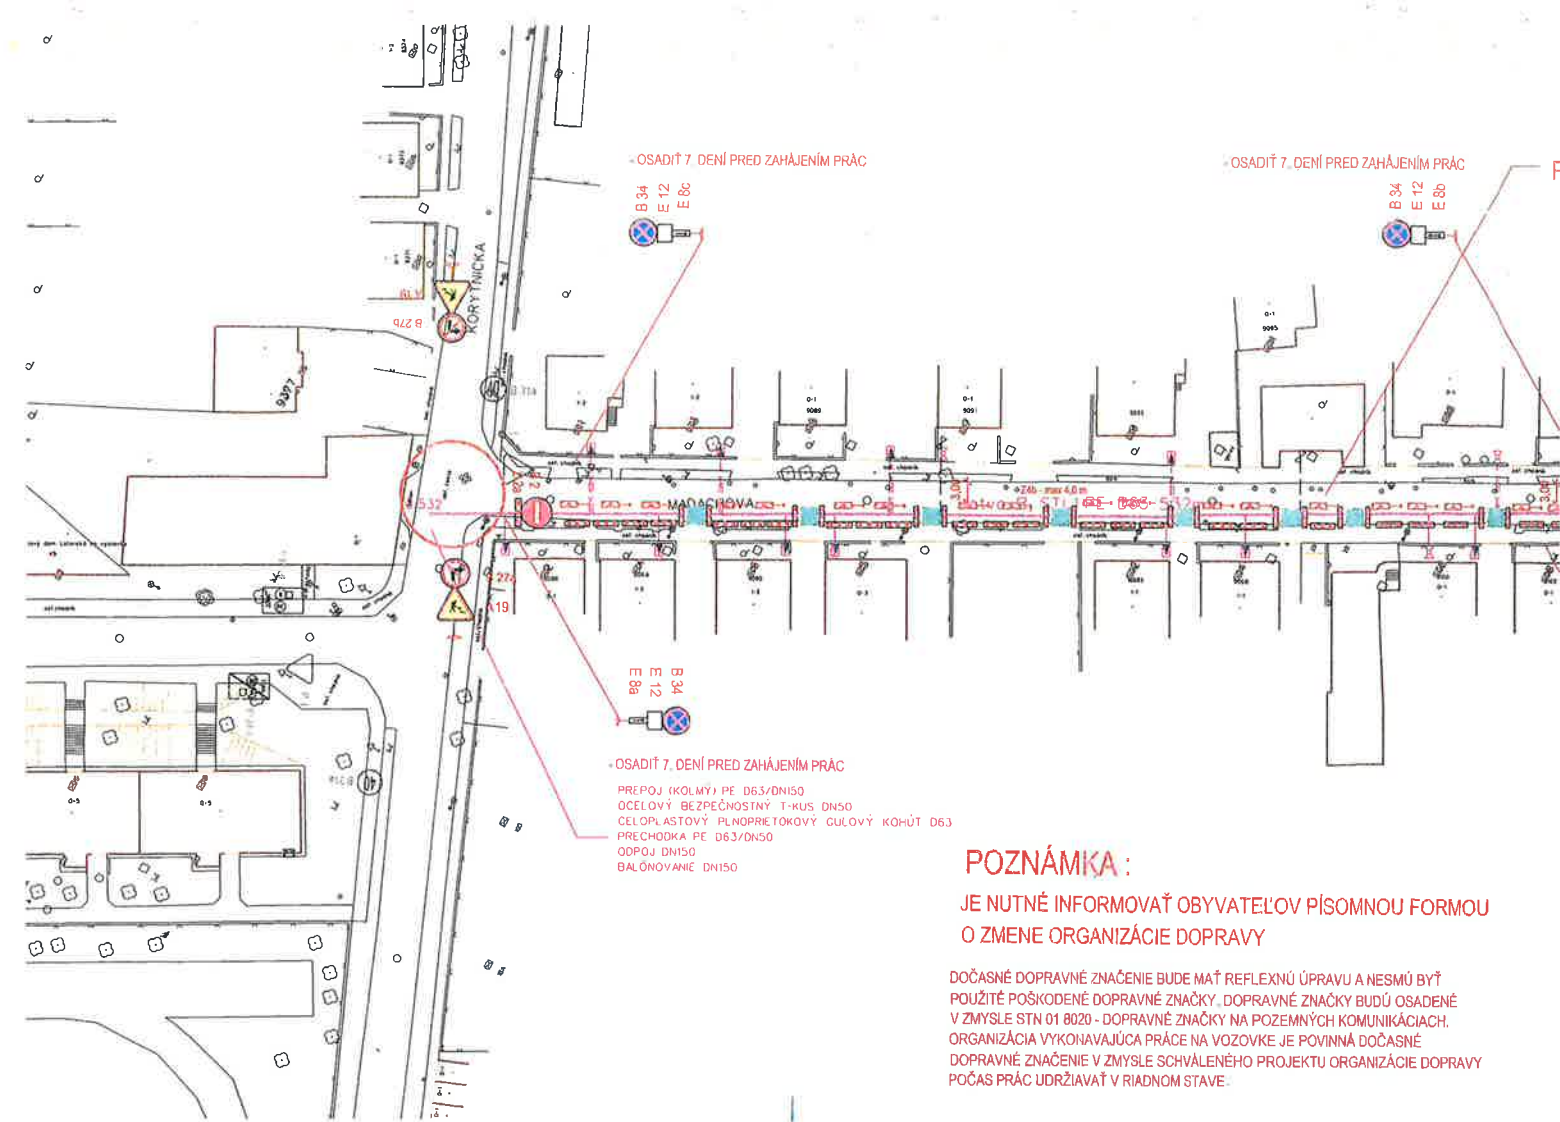

POZNÁMKA:

JE NUTNÉ INFORMOVAŤ OBYVATEĽOV PÍSMOVOU FORMOU
O ZMENE ORGANIZÁCIE DOPRAVY

DOČASNÉ DOPRAVNÉ ZNAČENIE BUDE MAŤ REFLEXNÚ ÚPRAVU A NESMÚ BYŤ
POUŽITÉ POŠKODENÉ DOPRAVNÉ ZNAČKY. DOPRAVNÉ ZNAČKY BUĎ OSADENÉ
V ZMYSE STN 01 8020 - DOPRAVNÉ ZNAČKY NA POZEMNÝCH KOMUNIKÁCIACH.
ORGANIZÁCIA VYKONÁVAJÚCA PRÁCE NA VOZOVKE JE POVINNÁ DOČASNÉ
DOPRAVNÉ ZNAČENIE V ZMYSE SCHVÁLENÉHO PROJEKTU ORGANIZÁCIE DOPRAVY
POČAS PRÁC UDRŽIAVAŤ V RIADNOM STAVE.

II. ETAPA

