




Baltská ulica:
- rekonštrukcia krytu - úsek dlhý 500m - rozdelený na 4 etapy (v polovičnom profile) po 250m - viď schéma DDZ
- jeden deň frézovanie
- jeden deň výškova úprava poklopov IS
- dva dnik pokládka asfaltobetónového krytu vozovky
- v termíne od 11.8.2020 do 14.8.2020

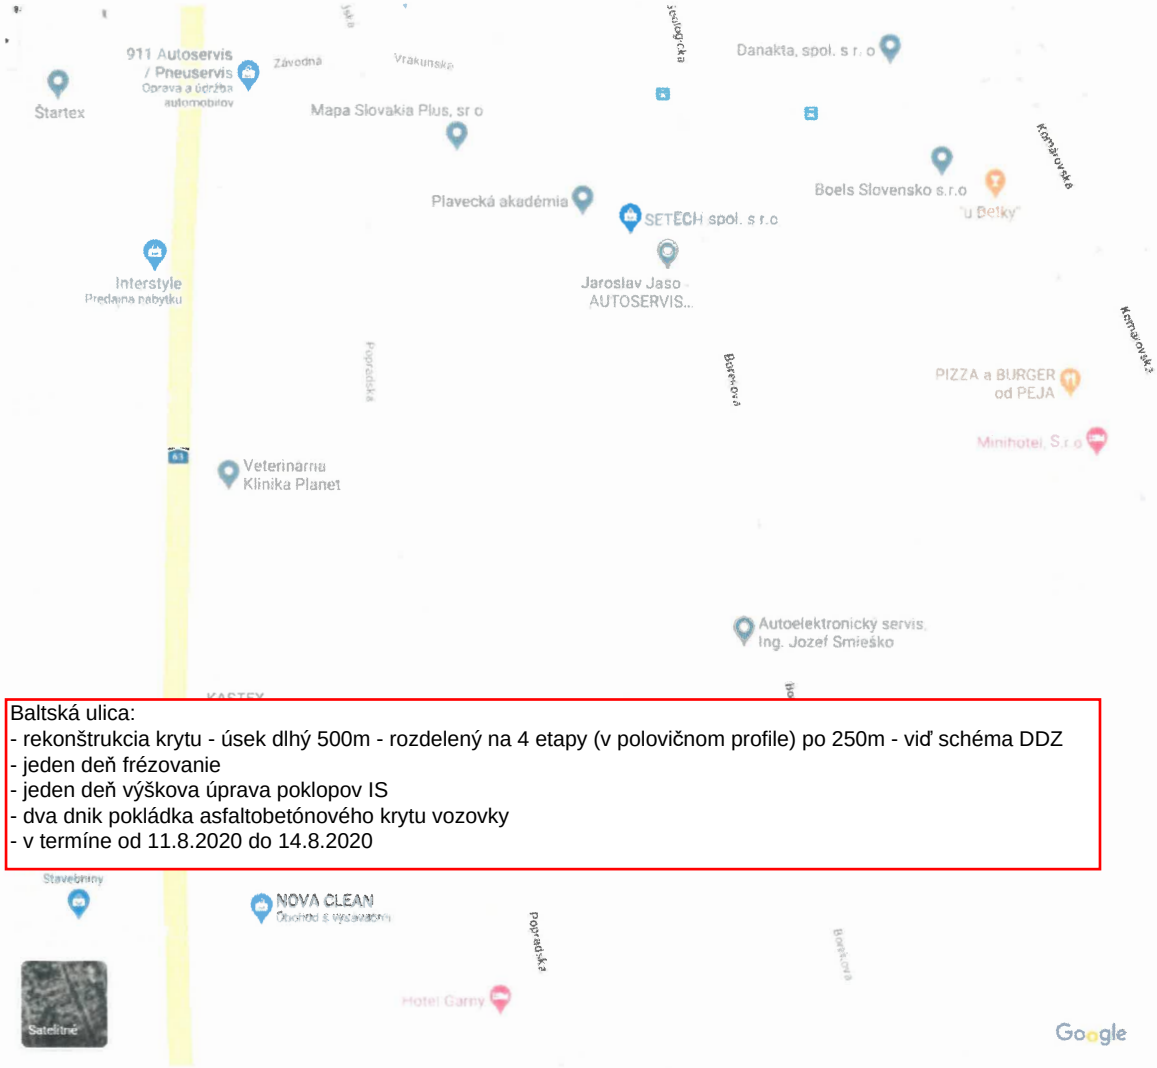

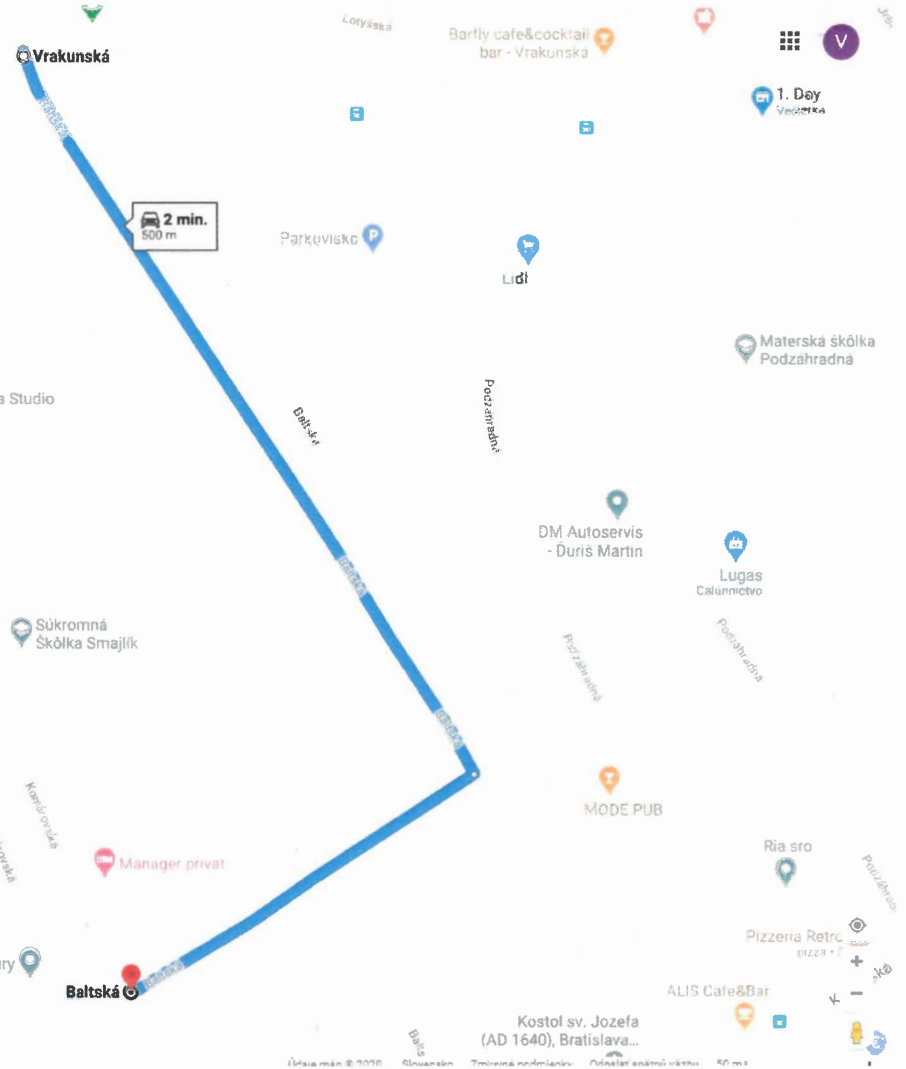

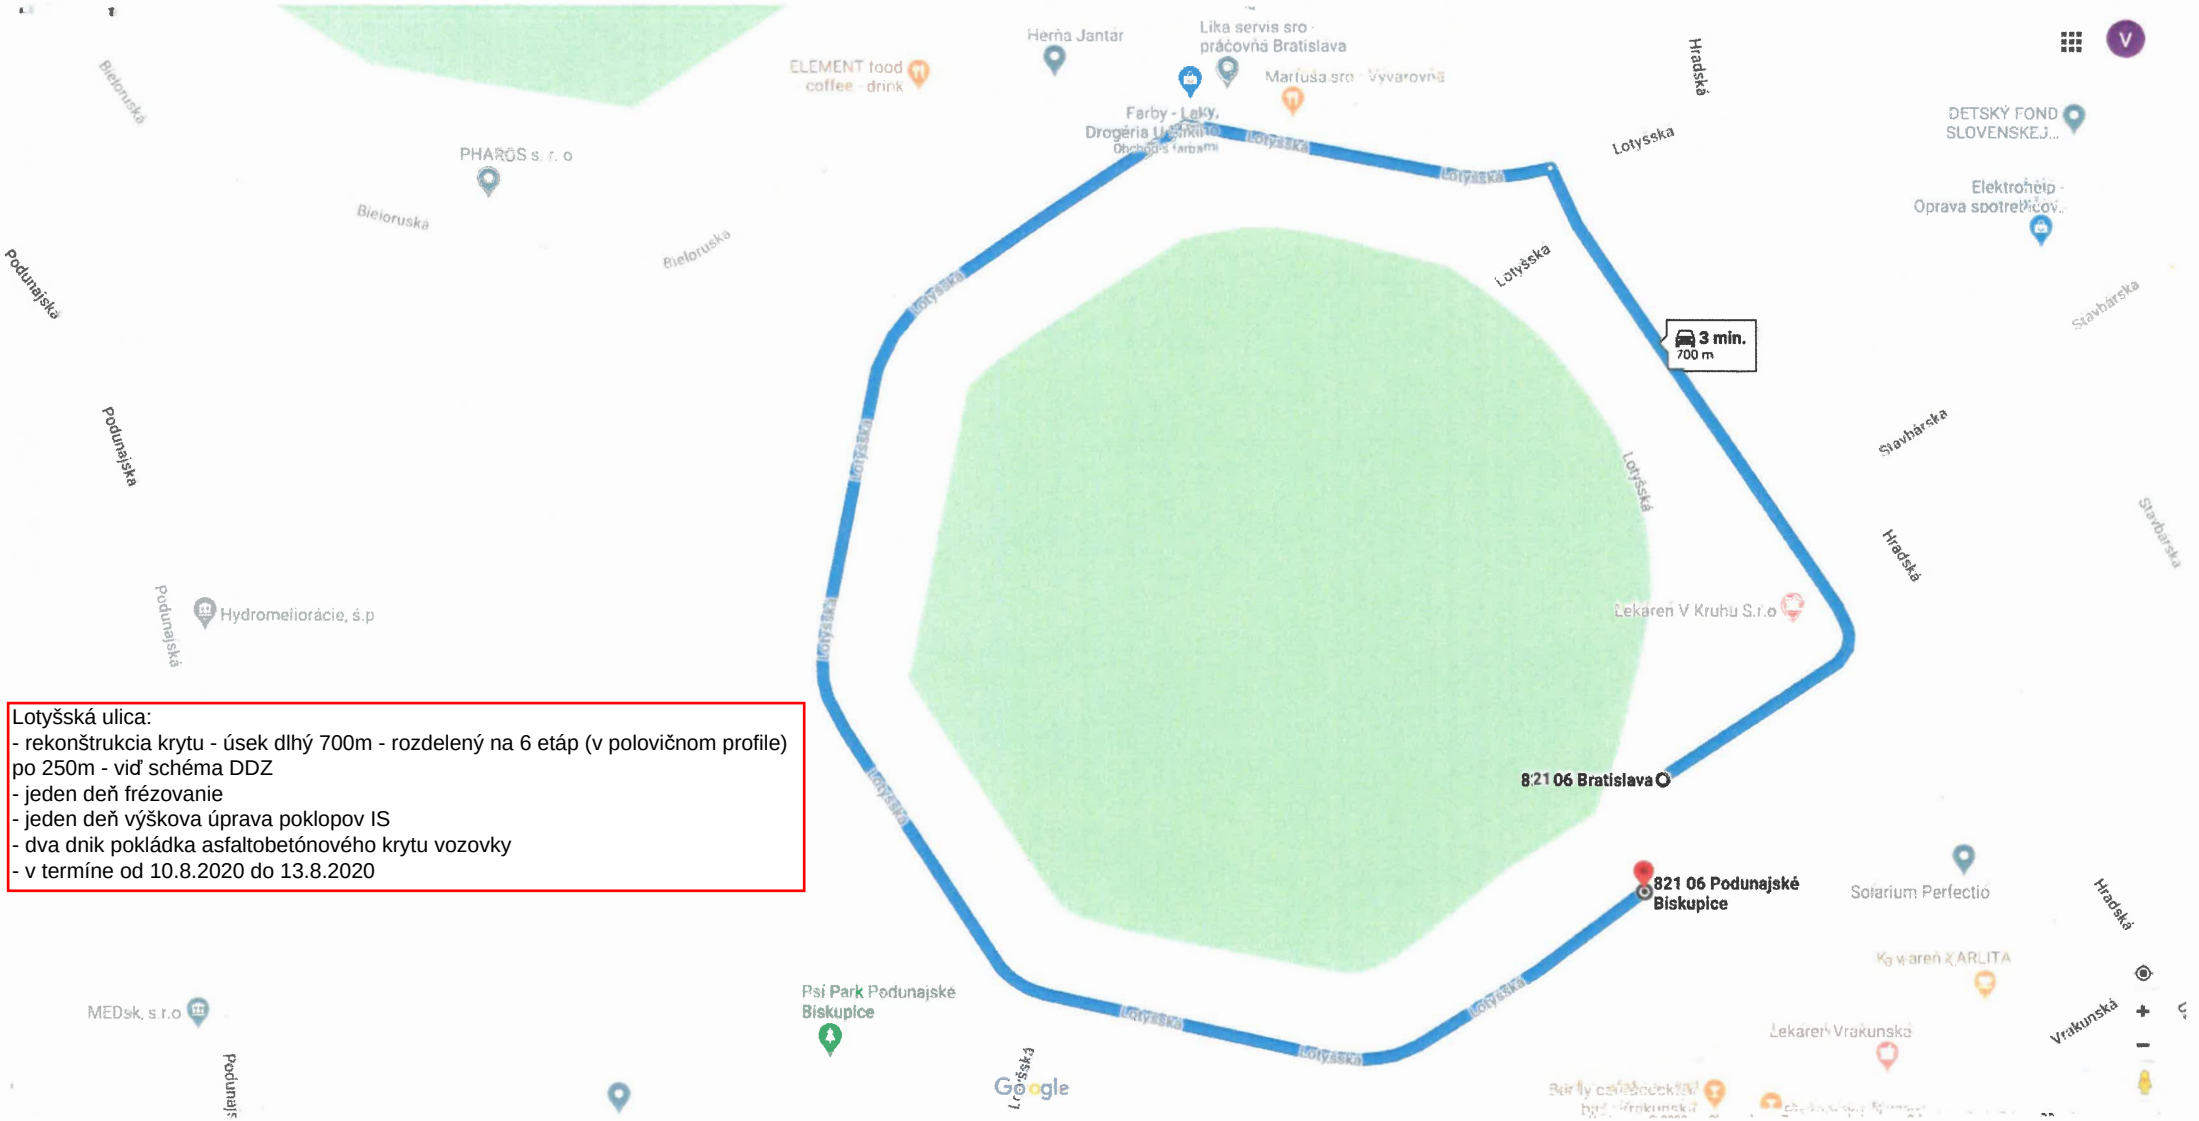

Doc. Ing. Katarína BAČOVÁ, CSc.
autorizovaný stavebný inžinier
0203 * A * 2-1
Inžinierske stavby