

Detail:

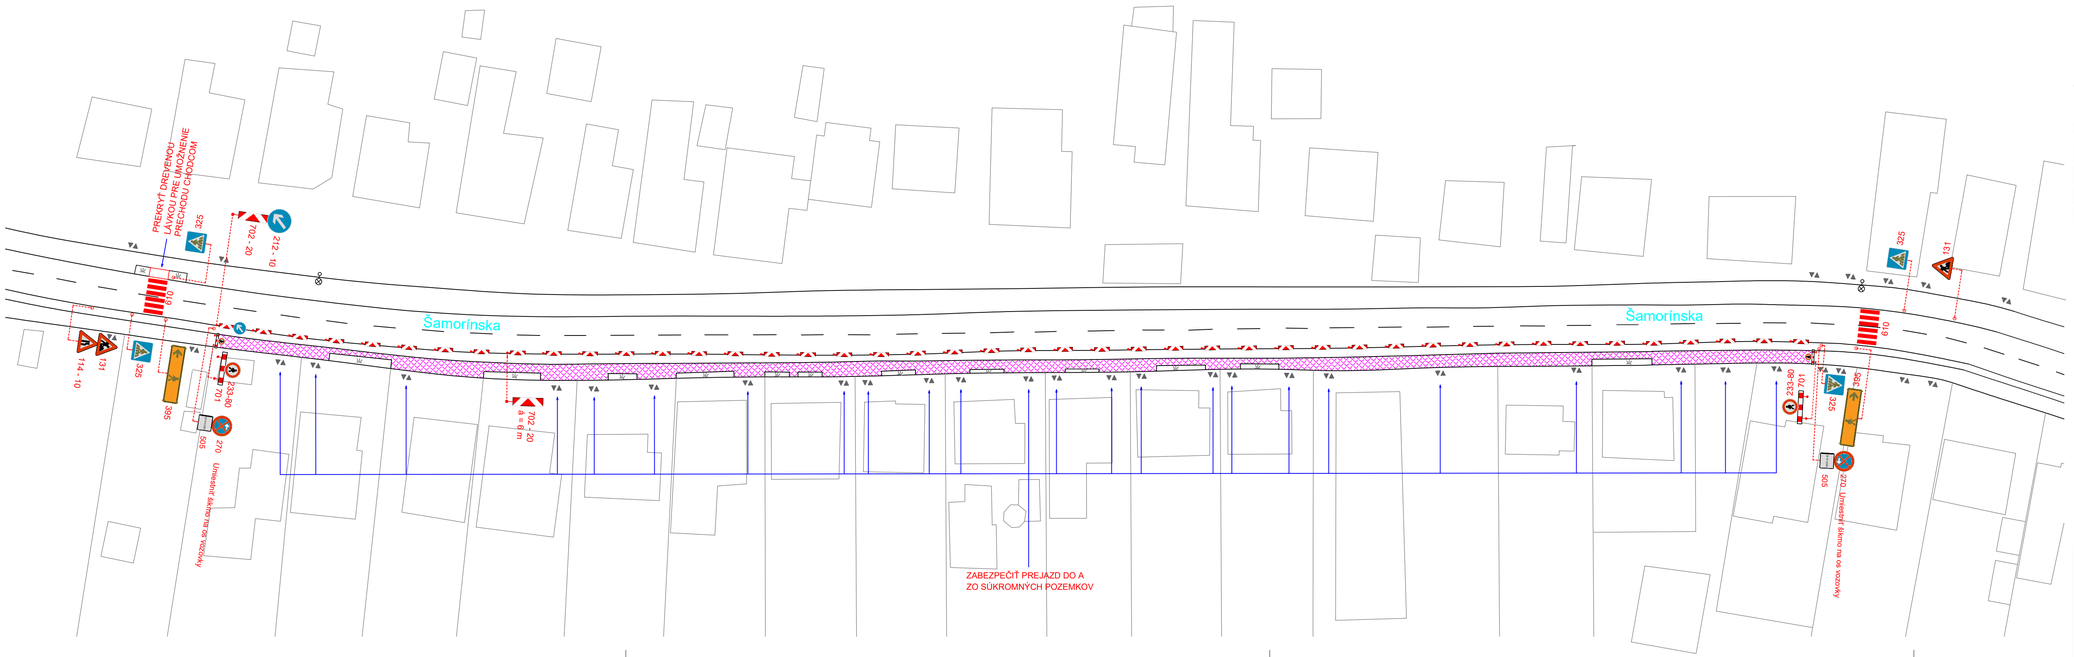


Situácia:

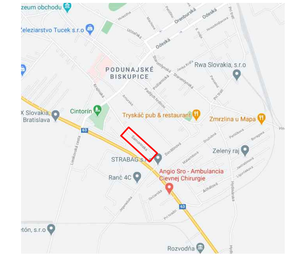

Legenda:

- Rozsah opravy chodníka
- Pôvodný stav
- Pôvodné vodorovné dopravné značenie
- Navrhované vodorovné dopravné značenie
- B 34 — Pôvodné zvislé dopravné značenie
- 325 — Navrhované zvislé dopravné značenie

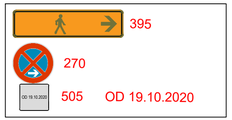

VDZ REALIZOVAŤ PREDFORMOVANOU PÁSKOU

ZDZ 270 + 505 UMIESTNIŤ TÝŽDEŇ PRED OPRAVOU

ZABEZPEČIŤ BEZBARIÉROVOSŤ PEŠÍCH TRÁS

Zodpovedná osoba:
STRABAG, Ing. Ján Bučko 0911 782 870

Termín: 19.10. 2020 - 22.11. 2020

MAGISTRÁT HLAVNÉHO MESTA SR BRATISLAVY
SEKCIA DOPRAVY
ODDELENIE DOPRAVNÉHO INŽINIERSTVA

Šamorínska-Krajinská
Návrh umiestnenia DDZ počas opravy chodníka

STUPEŇ	POD
DÁTUM	SEPTEMBER 2020
MIERKA	1:500
ČÍSLO PRÍLOHY	

VYPRACOVAL: ING. FILIP GREŠO