


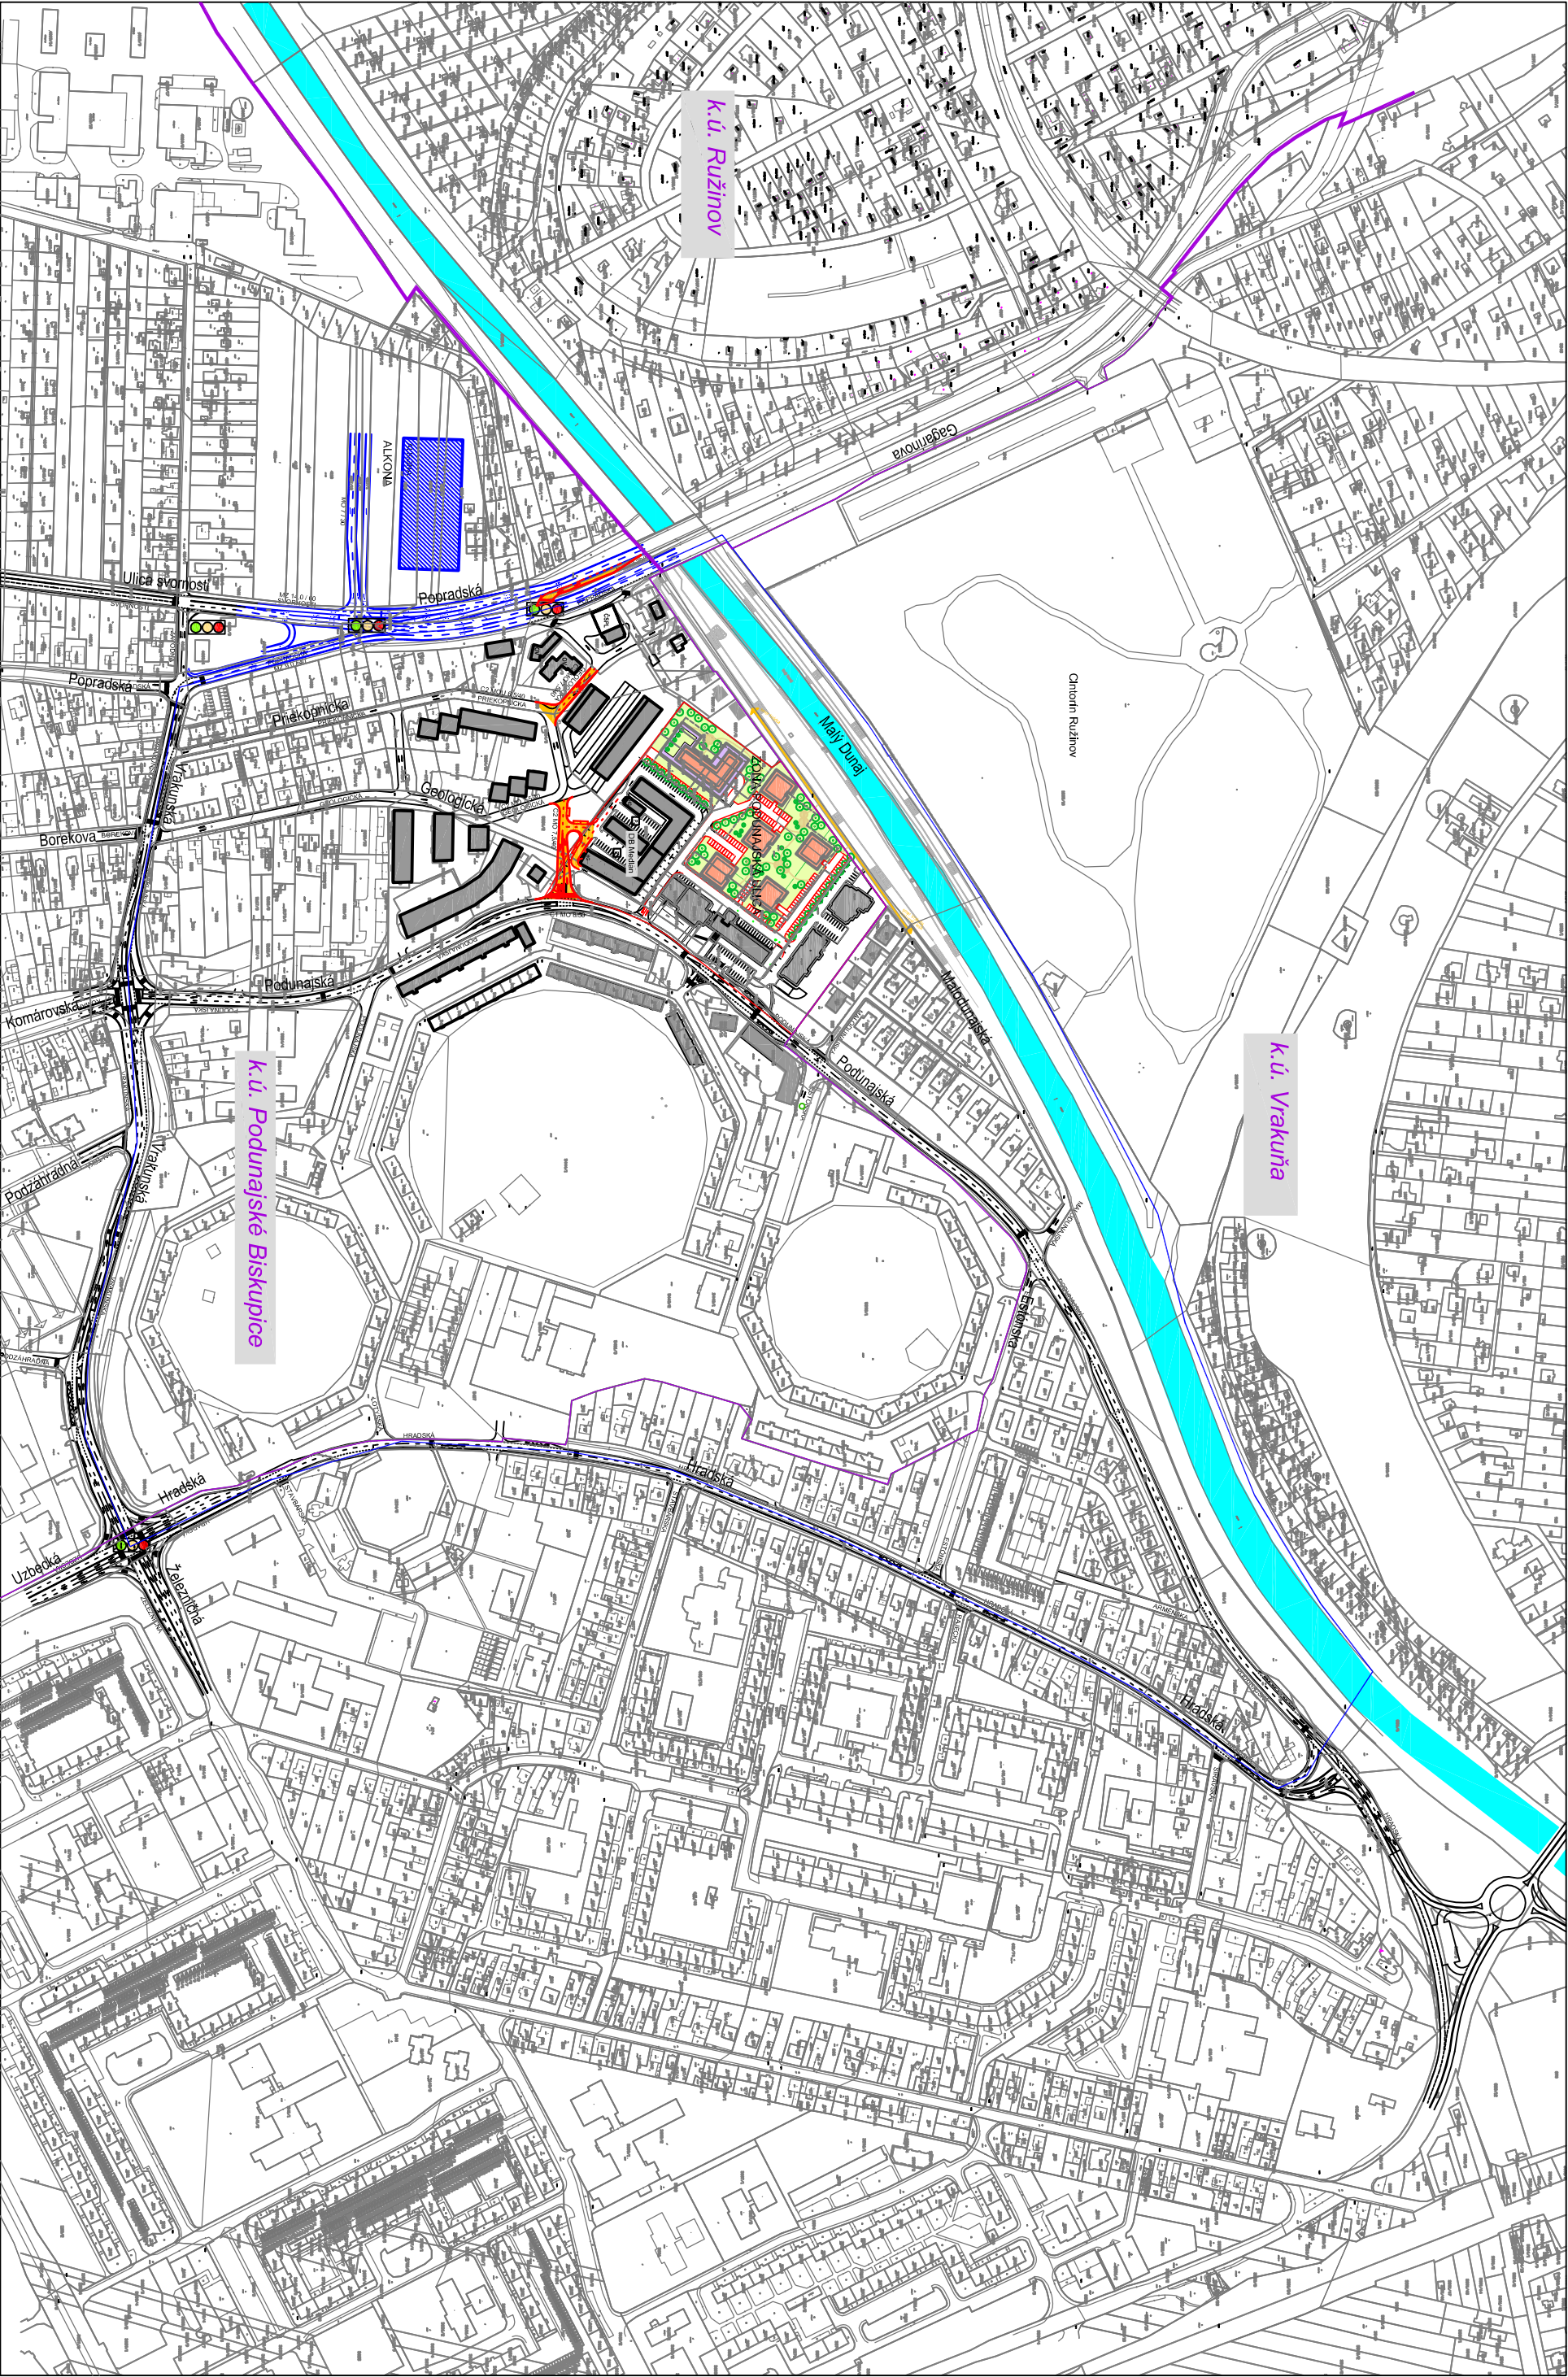

- Legenda:
- Hranica širších vzťahov
 - Hranica riešeného územia
 - Hranice katastrálnych území

B1-ŠIRŠIE DOPRAVNÉ VZŤAHY
SITUÁCIA M 1:5000