


STOKA G - III - 1

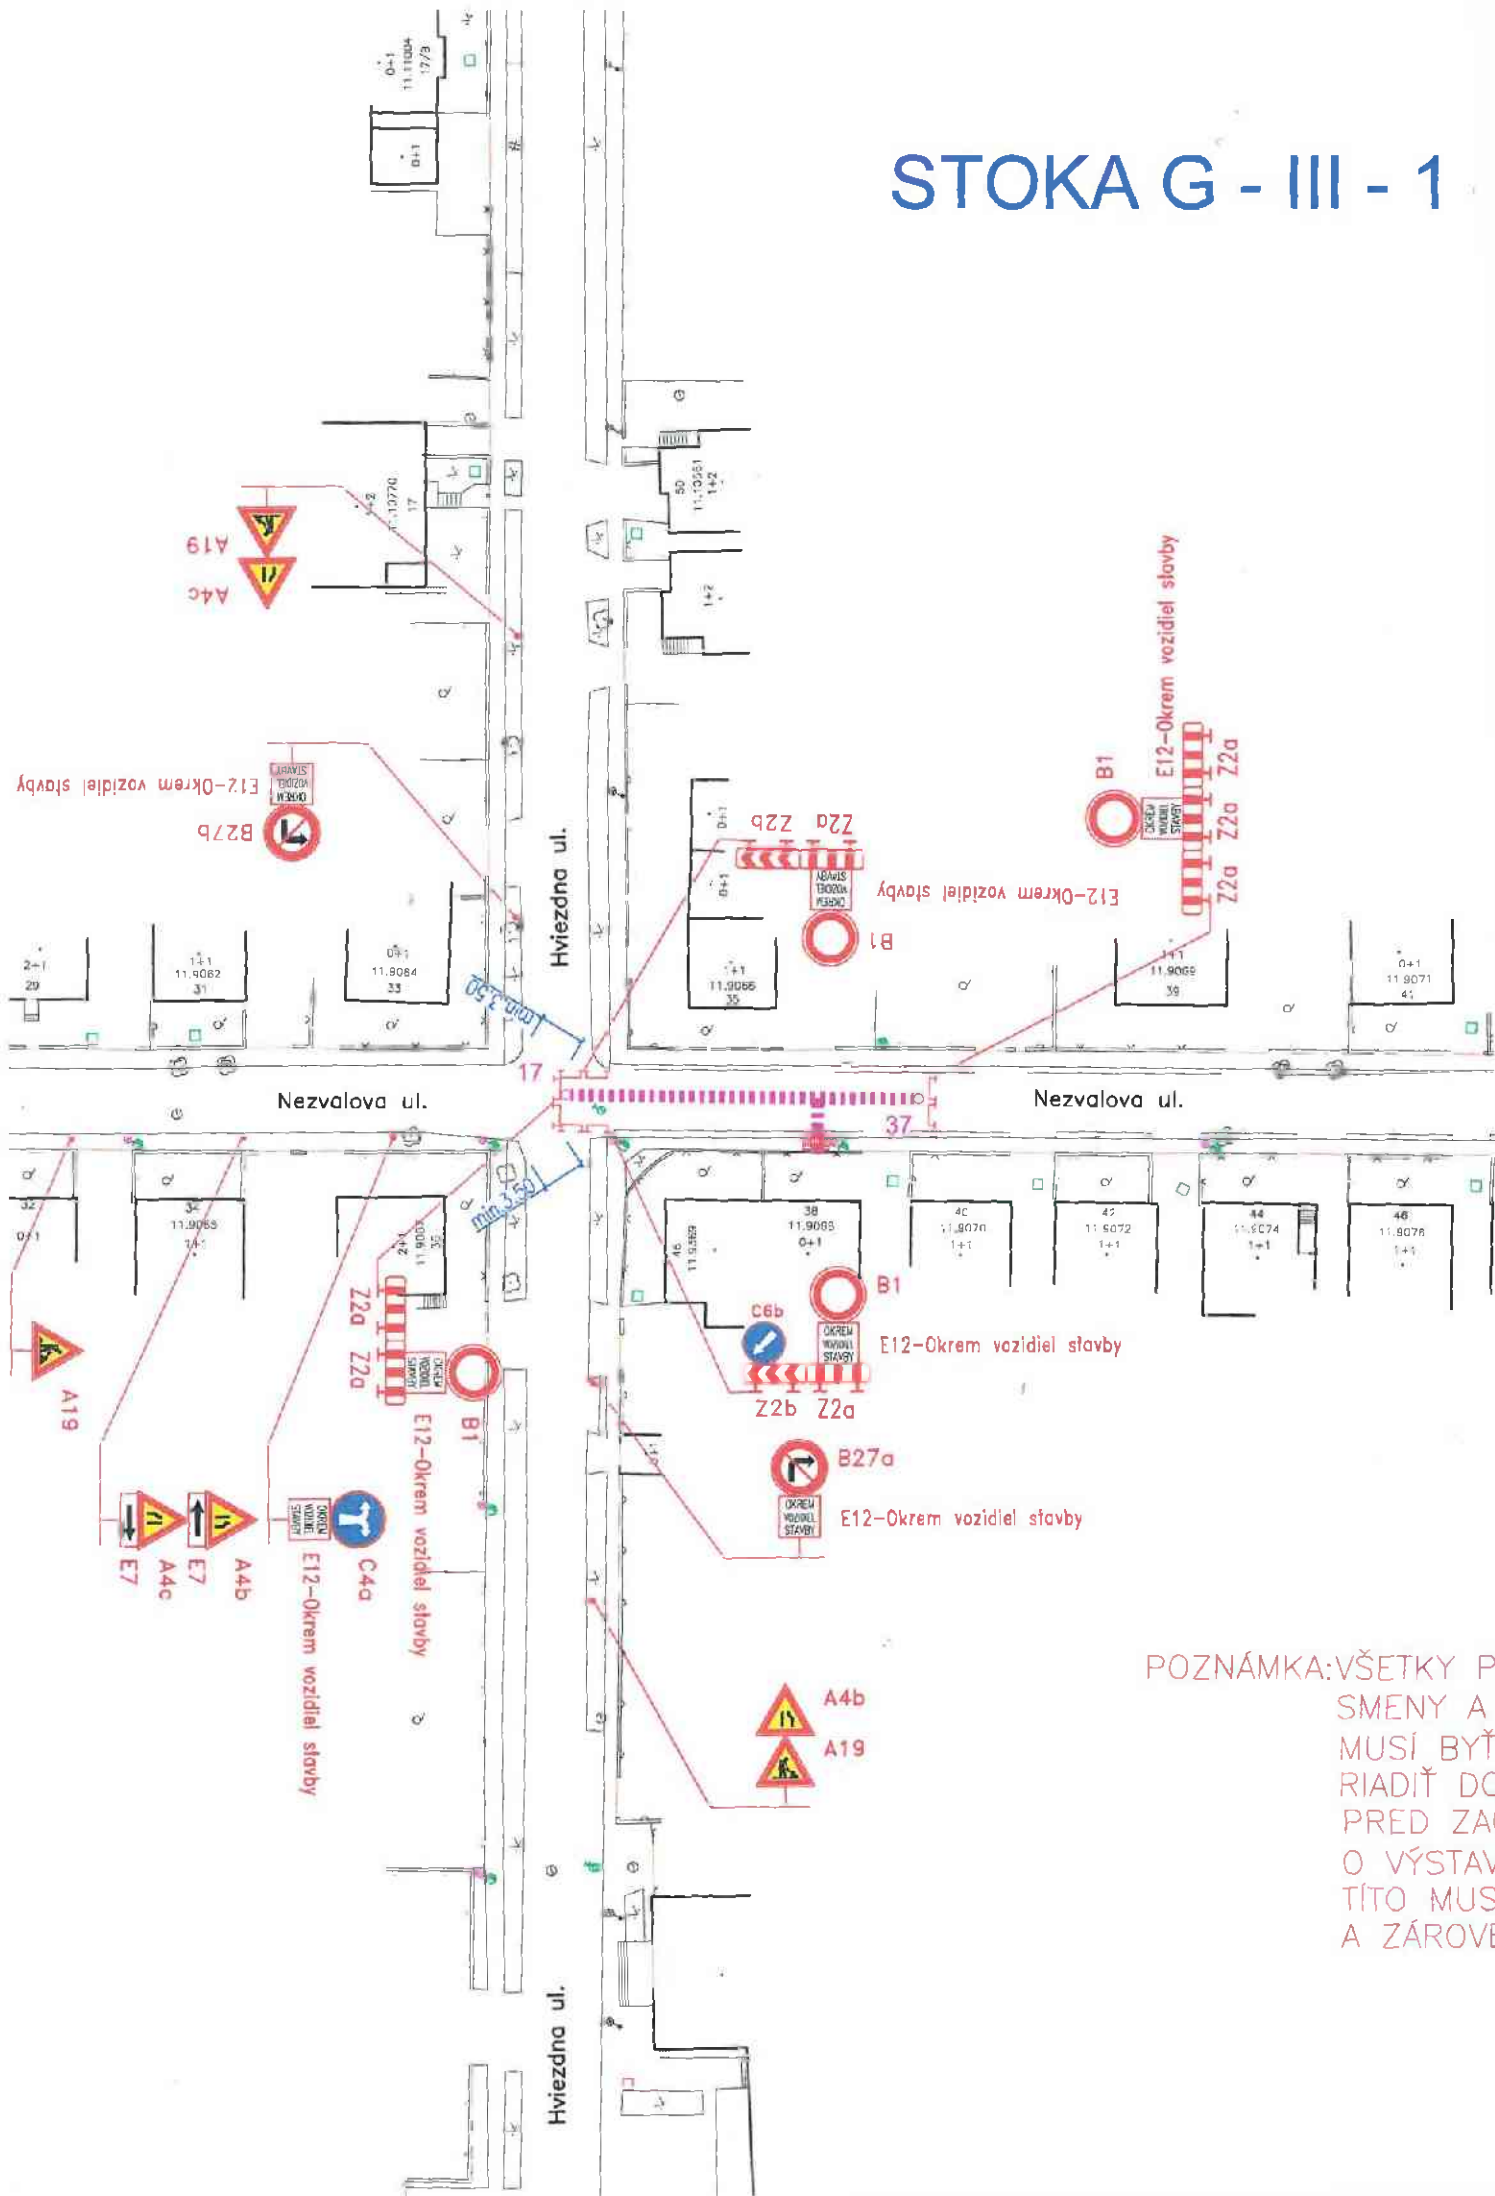

POZNÁMKA: VŠETKY PR
SMENY A
MUSÍ BYŤ
RIADIŤ DO
PRED ZAČ
O VÝSTAVE
TÍTO MUSI
A ZÁROVE