



Devätinov

Samorínska ul.

Družobná ul.

LEN PRE PRÁCE O E12 BUDE POUŽITÉ - S21

ULOŽENIE PLYNOVODU DO OCELOVEJ CHRÁNIČKY S ČUČAČKOU DN 150

BRATISLAVA

SAMORIN

DN 300  
3.9 - 32.0

DN 300  
3.9 - 35.0

DN 300  
3.9 - 35.0



DN 300  
3.9 - 44.0



## ZBERAČ G

**CELKOVÁ DĚLKA - 755 m (II. etapa 410 m)**

**PVC - DN 300 - 275 m**

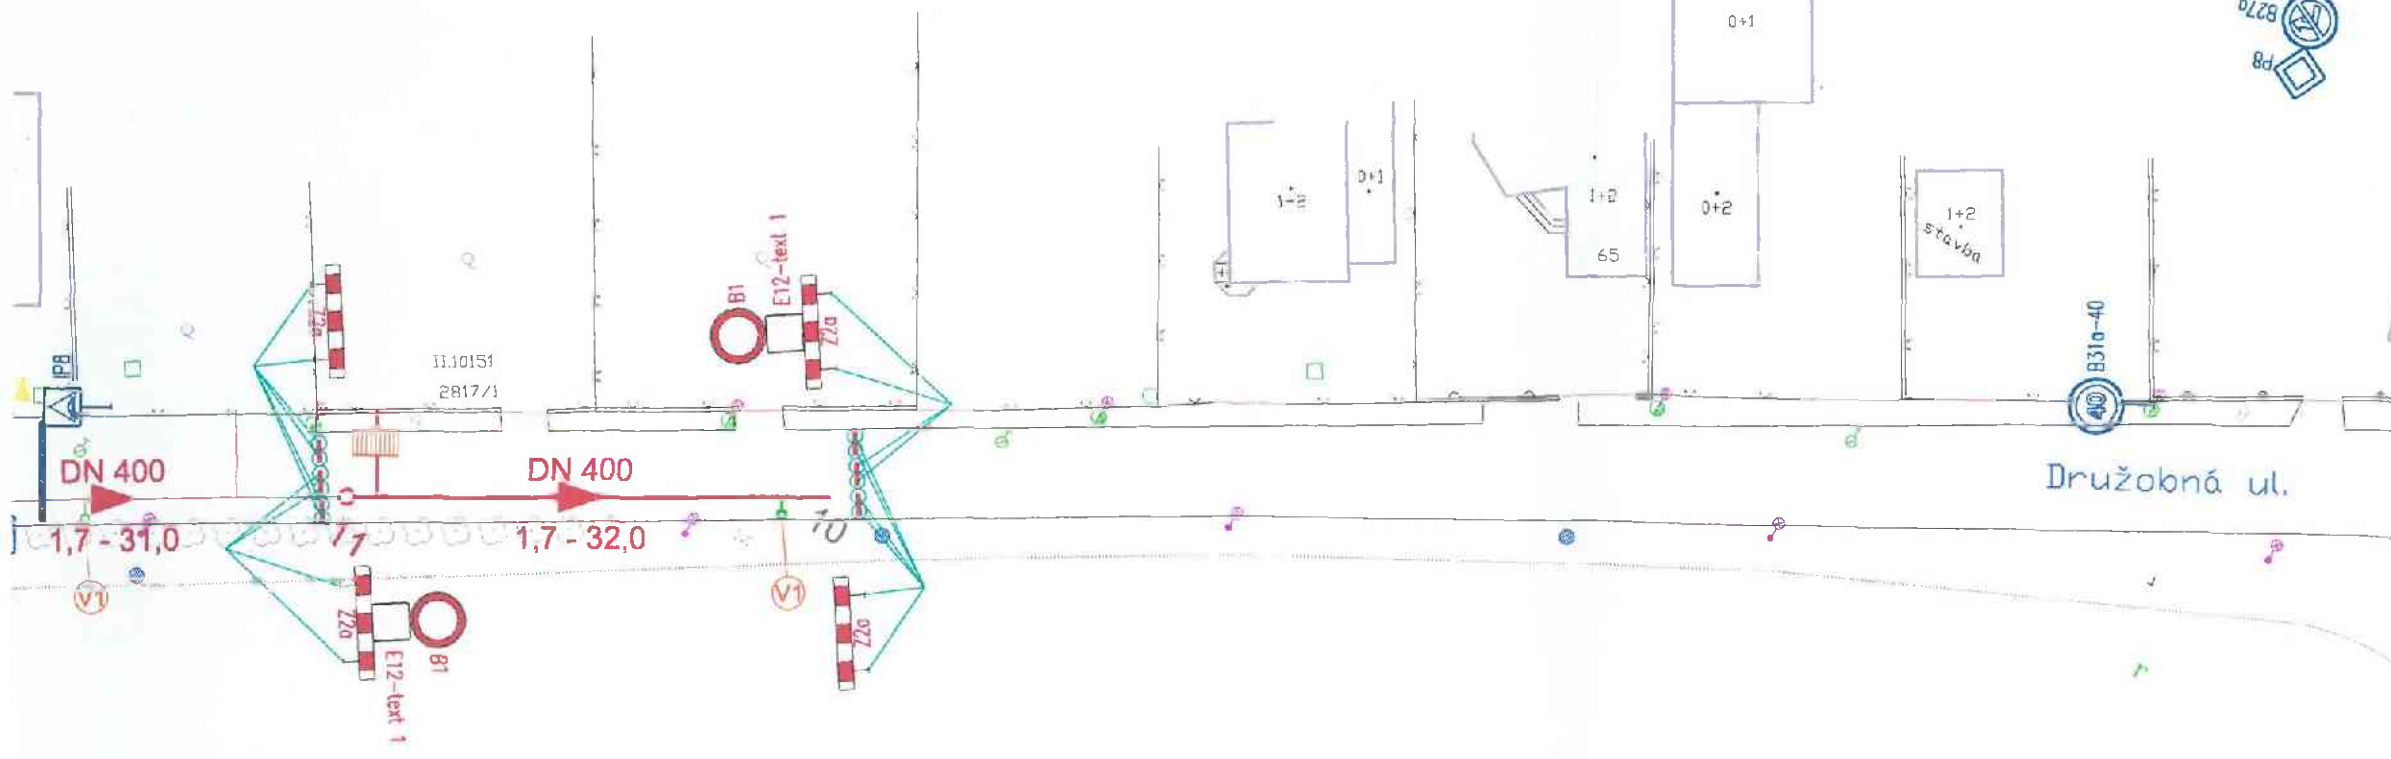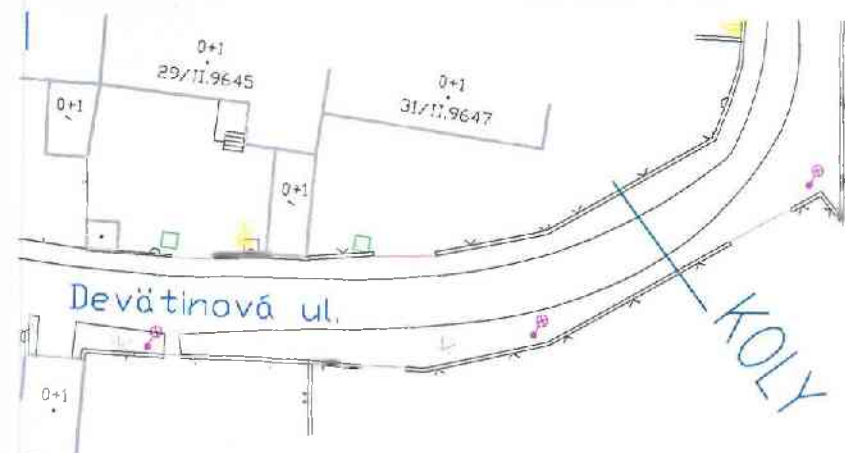

POZNÁMKY:  
 Podľa tejto situácie (len s príslušným posunutím DZ B1+E12+Z2a) budú realizované i ostatné úseky zobrazené na tejto situácii

# NÁVRH NA URČENIE POUŽITIA DOPRAVNÝCH ZNAČIEK A DOPRAVNÝCH ZARIADENÍ

STAVBA: ODKANALIZOVANIE PODUNAJSKEJ ČASTI BRATISLAVSKÉHO REGIÓNU – KANALIZÁCIA PODUNAJSKÉ BISKUPICE, Stoka G  
DRUŽOBNÁ ULICA


INVESTOR: Mestská časť Bratislava – Podunajské Biskupice, Trojičné nám. 11, 825 61 Bratislava

TDI: Ing. Vladimír REHÁK, tel. 0903/251927

ZHOTOVITEL: ZDRUŽENIE PODUNAJSKÉ BISKUPICE, T-H-S, K cintorínu 63, 010 04 Žilina

ZODPOVEDNÝ: Ing. Kamil MOKRÝ, tel. 0908/979761

TERMÍN: 12.1.2015 – 12.4.2015

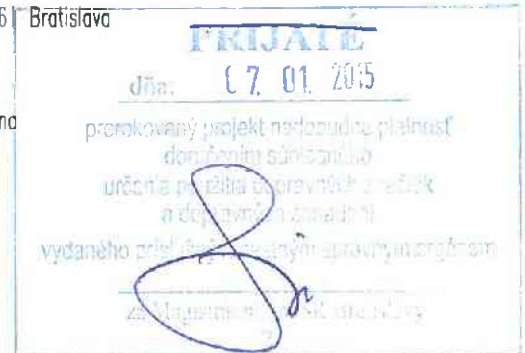

## POZNÁMKY:

Zábrany za zníženej viditeľnosti osvetliť červeným svetlom!

DZ musia byť v reflexnom vyhotovení podľa STN 01 8020 umiestnené na červeno – bielo pruhovanom stĺpiku podľa zásad uvedených v TP7/2005 vydaných MDPoT SR!

Výkop po celej dĺžke ohradiť zábranami na zabránenie pádu chodcov daň!

Konečná úprava bude vykonaná po jednotlivých úsekoch, prípadne pre viac úsekov súčasne s použitím DZ podľa okrajových úsekov podľa určenia úradu povolujuceho zvláštne užívanie a uzávierky komunikácií

Zhotoviteľ bude o realizácii prác vopred informovať obyvateľov Družobnej ulice a firmy sídliace na tejto ulici (osobným pohovorom, letákmi do schránok, miestnym rozhlasom)

## LEGENDA:



P1 – existujúce DZ (stav z 5.1.2015)



A19 – navrhované DZ



– drevená lávka so zábradlím, píp. dočasný náhradný chodník na nespevnenom povrchu napr. z drevených dielcov



– úsek vo výstavbe

text 1

– text OKREM VOZIDIEL STAVBY A OLO

*Ing. Vladimír Rehák*  
Dopravný inžinier

**MČ Bratislava – Podunajské Biskupice súhlasí - nesúhlasí**

*Ing. Vladimír Rehák*

|              |   |  |         |
|--------------|---|--|---------|
| VYPRACOVAL   | Ing. L. Adamkech  | <b>Ing. Lubomír Adamkech</b><br>Ludovíta Fullu 5, 841 05 Bratislava 4<br>IČO: 41632702<br>tel.: 02/65429209, 0907/892469<br>adamkech@vnef.sk |         |
| INVESTOR     | Mestská časť BA – Podunajské Biskupice  |  |         |
| MESTO STAVBY | Bratislava – Podunajské Biskupice   |  |         |
| STAVBA       | <b>ODKANALIZOVANIE PODUNAJSKEJ ČASTI BRATISLAVSKÉHO REGIÓNU<br/>KANALIZÁCIA PODUNAJSKÉ BISKUPICE - II. ETAPA<br/>STOKA G - DRUŽOBNÁ ULICA</b> | DÁTUM  | 01/2015 |
| OBSAH        | <b>DOČASNÉ DOPRAVNÉ ZNAČENIE</b>  | FORMÁT   | 7x A4   |
|              |   | MIERKA   | 1 : 500 |