NÁVRH NA URČENIE
POUŽITIA DOPRAVNÝCH ZNAČIEK A DOPRAVNÝCH ZARIADENÍ

STAVBA: ODKANALIZOVANIE PODUNAJSKEJ ČASTI BRATISLAVSKÉHO REGIÓNU – KANALIZÁCIA PODUNAJSKÉ BISKUPICE, Stoka G-V-5-1 KOVOVÁ ULICA

INVESTOR: Mestská časť Bratislava – Podunajské Biskupice, Trojičné nám. 11, 825 61 Bratislava

TDI: Ing. Darina JANKOVSKÁ, tel. 02/40209209

ZHOTOVITEL: ZDRUŽENIE PODUNAJSKÉ BUSKUPICE, T-H-S, K cintorínu 63, 010 04 Žilina

ZODPOVEDNÝ: Ing. Pavol JADROŇ, tel. 0908/979761

TERMÍN: 30.6.2014 – 15.8.2014

POZNÁMKY:

Zábrany za zníženej viditeľnosti osvetliť červeným svetlom!

DZ musia byť v reflexnom vyhotovení podľa STN 01 8020 umiestnené na červeno – bielo pruhovanom stĺpiku podľa zásad uvedených v TP7/2005 vydaných MDPaT SR!

Výkop po celej dĺžke ohradiť zábranami na zabránenie pádu chodcov doň!

Konečná úprava bude vykonaná po jednotlivých úsekoch, prípadne pre viac úsekov súčasne s použitím DZ podľa okrajových úsekov podľa určenia úradu povoľujúceho zvláštne užívanie a uzávierky komunikácií

Zhotoviteľ bude o realizácii prác vopred informovať obyvateľov Kovovej a Borekovej ulice a firmy sídliace na tejto ulici (osobným pohovorom, letákmi do schránok, miestnym rozhlasom)

LEGENDA:

▽ P1 – existujúce DZ (stav z 7.6.2014)

⚠ A19 – navrhované DZ

▤ – drevená lávka so zábradlím, píp. dočasný náhradný chodník na nespevnenom povrchu napr. z drevených dielcov

— – úsek vo výstavbe

text 1 – text: OKREM VOZIDIEL STAVBY A OLO

5 výkresy
(spolu 16 A4)

VYPRACOVAL	Ing. L. Adamkech	**Ing. Ľubomír Adamkech** Ľudovíta Fullu 5, 841 05 Bratislava 4 IČO: 41632702 tel.: 02/65429209, 0907/892469 adamkech@vnet.sk	
INVESTOR	Mestská časť BA – Podunajské Biskupice		
MIESTO STAVBY	Bratislava – Podunajské Biskupice		
STAVBA	ODKANALIZOVANIE PODUNAJSKEJ ČASTI BRATISLAVSKÉHO REGIÓNU KANALIZÁCIA PODUNAJSKÉ BISKUPICE - II. ETAPA STOKA G-V-5-1 - KOVOVÁ ULICA	DÁTUM	06/2014
		FORMÁT	3x A4
OBSAH	DOČASNÉ DOPRAVNÉ ZNAČENIE SITUÁCIE č. 0 - 4	MIERKA	**1 : 500**

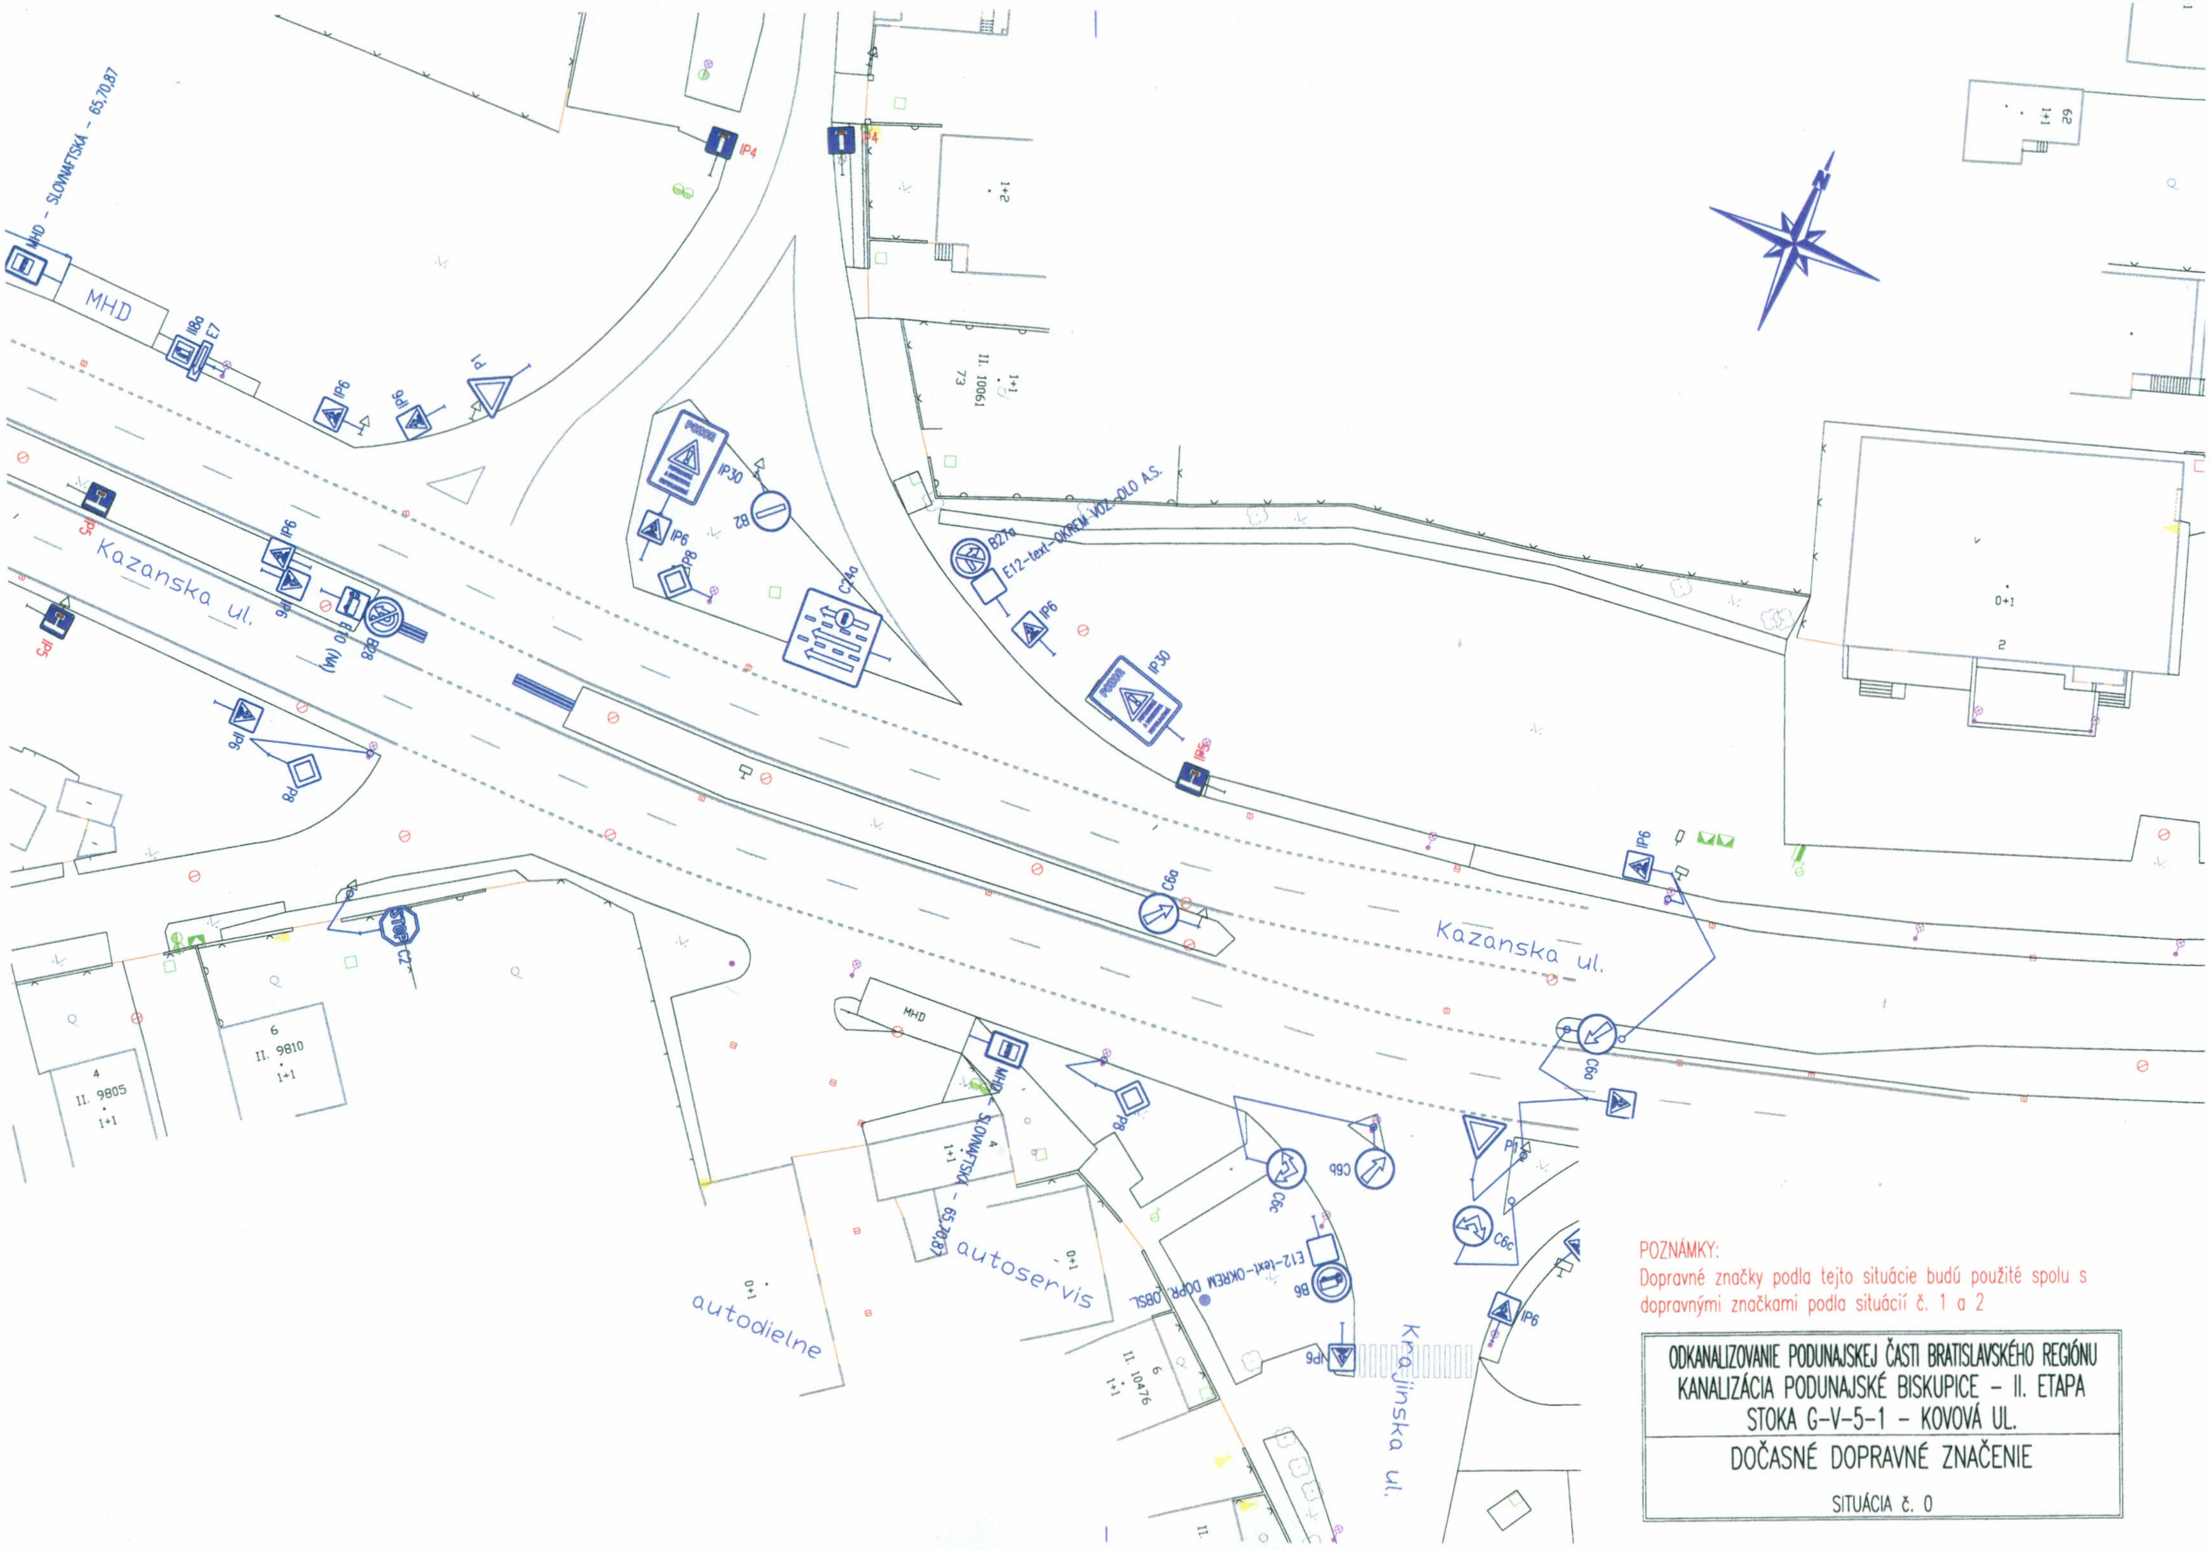

POZNÁMKY:
Dopravné značky podla tejto situácie budú použité spolu s dopravnými značkami podla situácií č. 1 a 2

ODKANALIZOVANIE PODUNAJSKEJ ČASTI BRATISLAVSKÉHO REGIÓNU
KANALIZÁCIA PODUNAJSKÉ BISKUPICE – II. ETAPA
STOKA G–V–5–1 – KOVOVÁ UL.

DOČASNÉ DOPRAVNÉ ZNAČENIE

SITUÁCIA č. 0

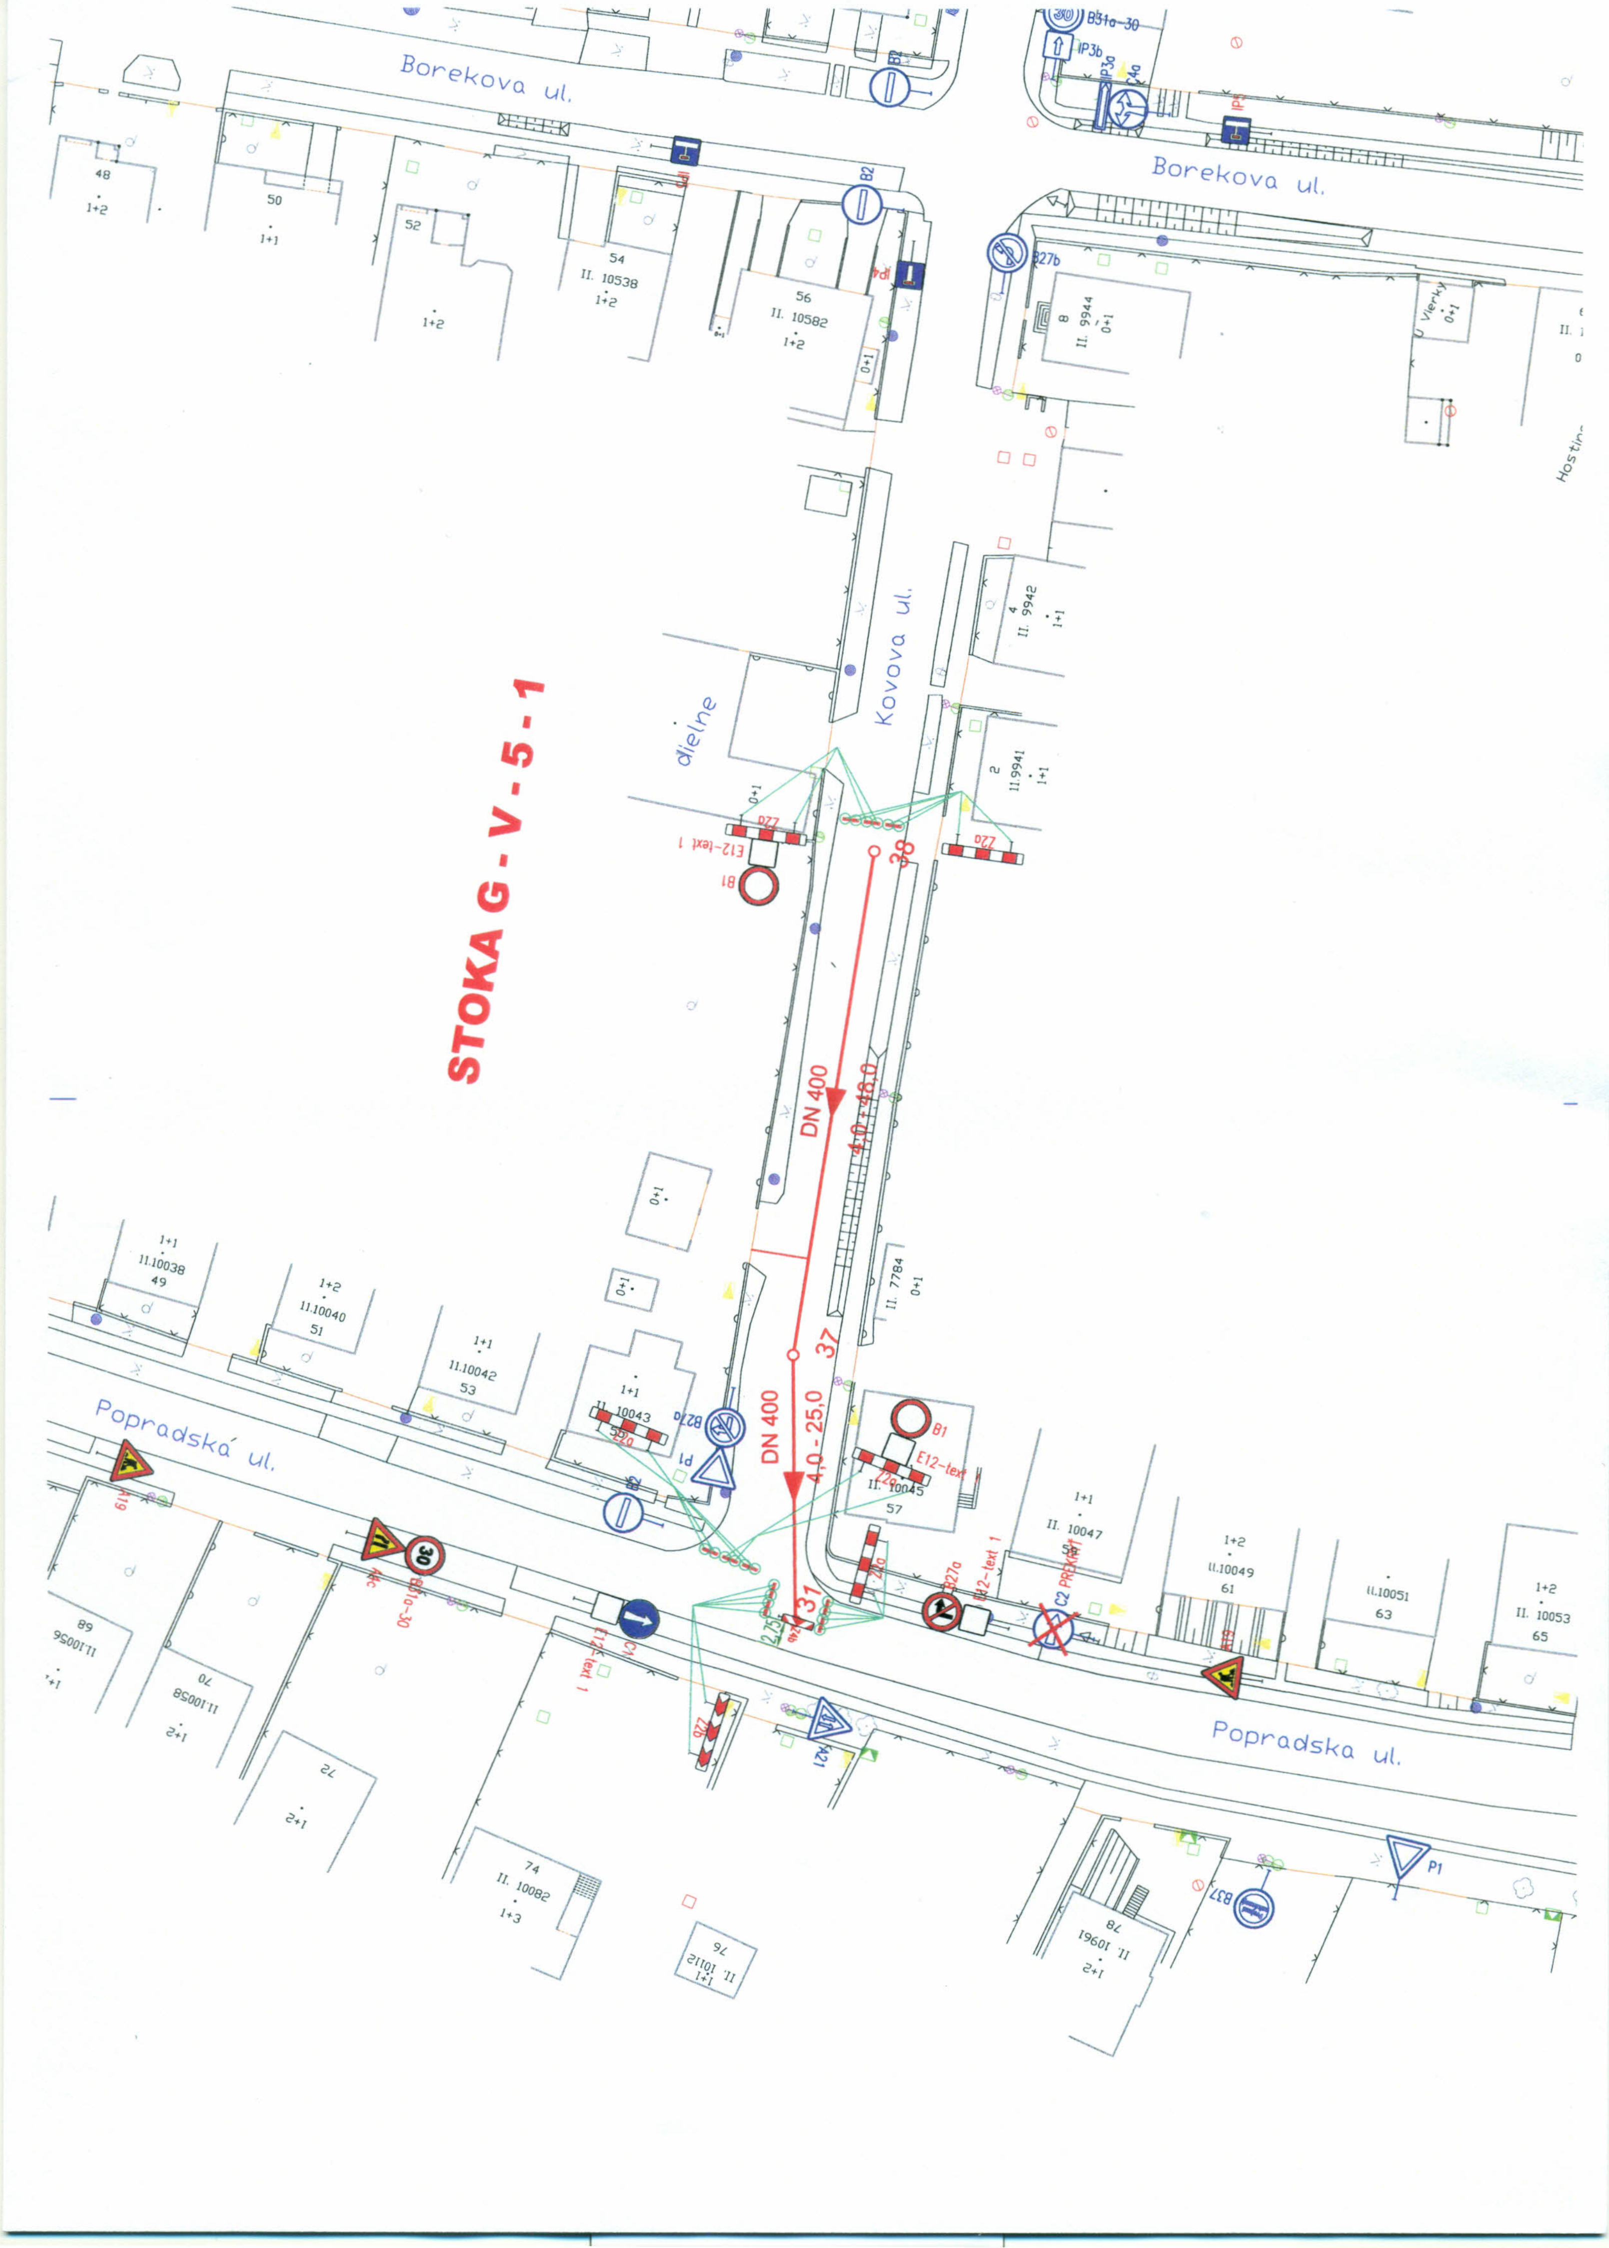
STOKA G - V - 5 - 1
Borekova ul.
Borekova ul.
Kovova ul.
Popradská ul.
Popradska ul.
dielne
DN 400
4,0 - +46,0
38
37
DN 400
4,0 - 25,0
31
2,75
B1
E12-text 1
Z2a
Z2a
B1
E12-text 1
Z2a
B27a
P1
B2
B2
C1
E12-text 1
A19
A4c
B31a-30
Z2b
A21
B27a
E12-text 1
C2 PREKÁŽKA
A15
P1
B37
B27b
B31a-30
IP3b
IP3a
C4a
B2
IP4
48
1+2
50
1+1
52
1+2
54
II. 10538
1+2
56
II. 10582
1+2
0+1
8
II. 9944
0+1
U Vierky
0+1
4
II. 9942
1+1
2
II.9941
1+1
0+1
0+1
0+1
II. 7784
0+1
1+1
II.10038
49
1+2
II.10040
51
1+1
II.10042
53
1+1
II. 10043
55
II. 10045
57
1+1
II. 10047
59
1+2
II.10049
61
II.10051
63
1+2
II. 10053
65
68
II.10056
1+1
70
II.10058
1+2
72
1+2
74
II. 10082
1+3
76
II. 10112
1+1
78
II. 10961
1+2
Hostin

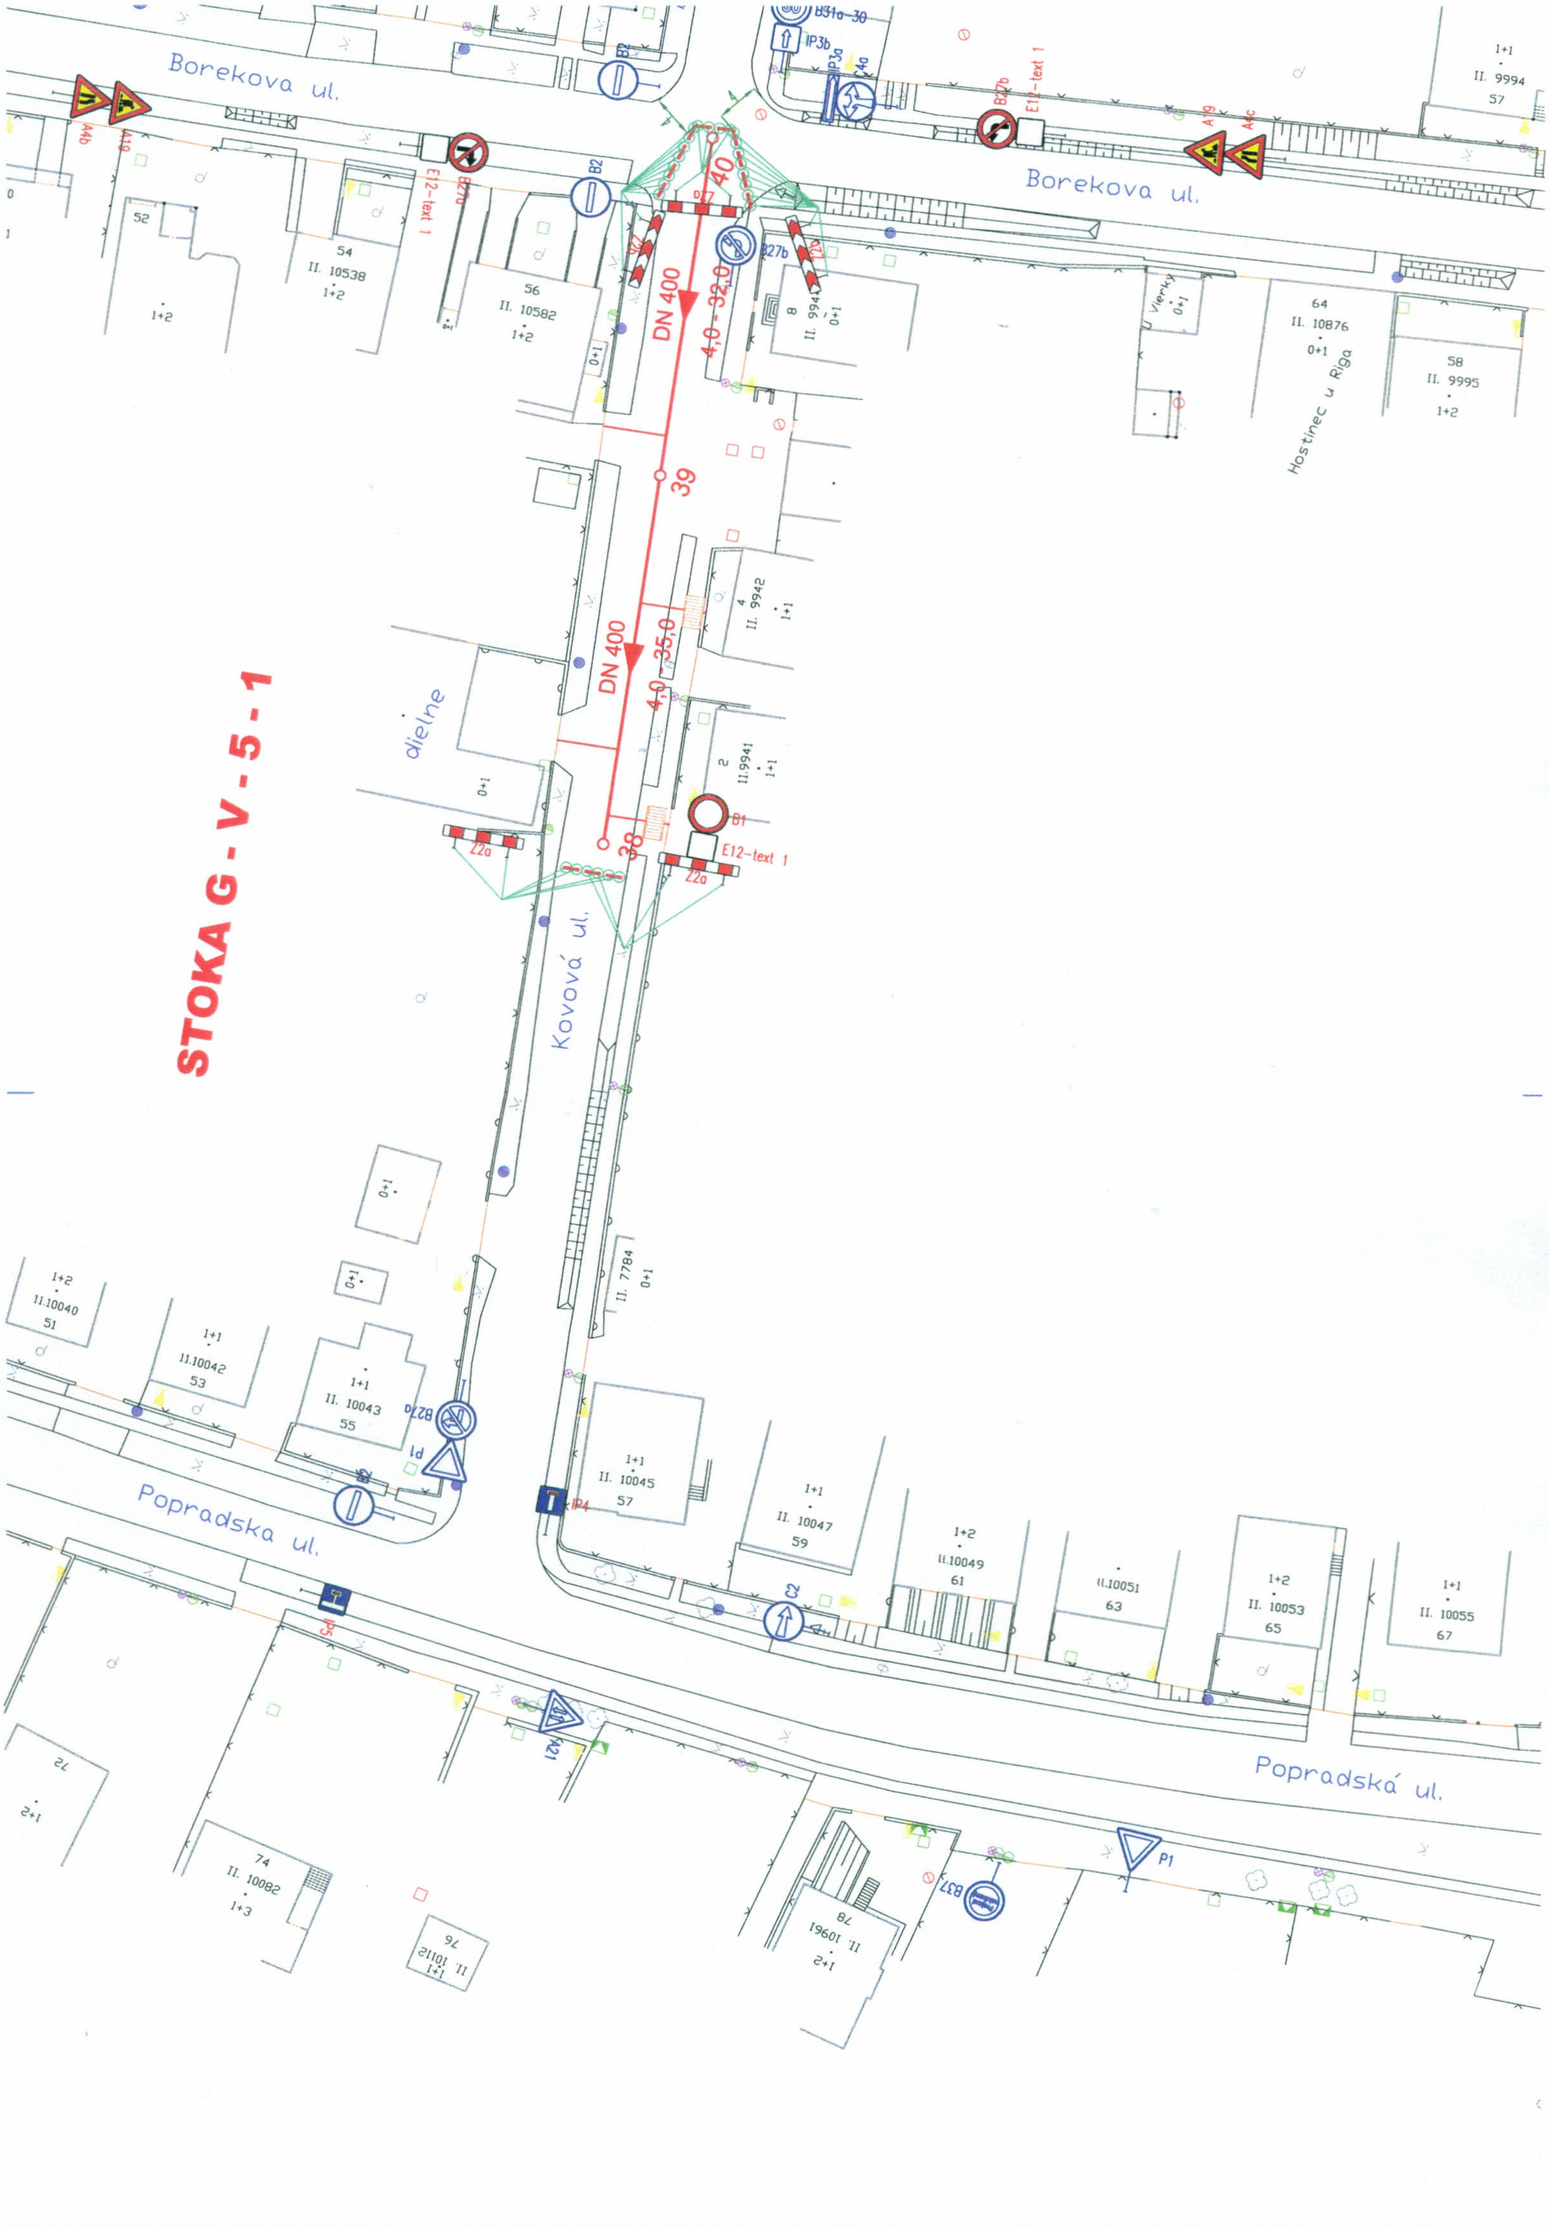

STOKA G - V - 5 - 1

Borekova ul.
Borekova ul.
Kovová ul.
Popradska ul.
Popradská ul.
dielne
Hostinec u Riga
U Vlerky
A4b
A19
A4c
E12-text 1
B27a
B27b
B2
B31a-30
IP3b
IP3a
C4a
B1
Z2a
Z2b
P1
P4
IP4
C2
B37
A21
DN 400
4,0 - 32,0
4,0 - 35,0
40
39
38
52
54
II. 10538
1+2
56
II. 10582
1+2
0+1
8
II. 994
0+1
64
II. 10876
0+1
58
II. 9995
1+2
1+1
II. 9994
57
4
II. 9942
1+1
2
II.9941
1+1
II. 7784
0+1
1+2
II.10040
51
1+1
II.10042
53
1+1
II. 10043
55
1+1
II. 10045
57
1+1
II. 10047
59
1+2
II.10049
61
II.10051
63
1+2
II. 10053
65
1+1
II. 10055
67
72
1+2
74
II. 10082
1+3
76
II. 10112
1+1
78
II. 10961
1+2

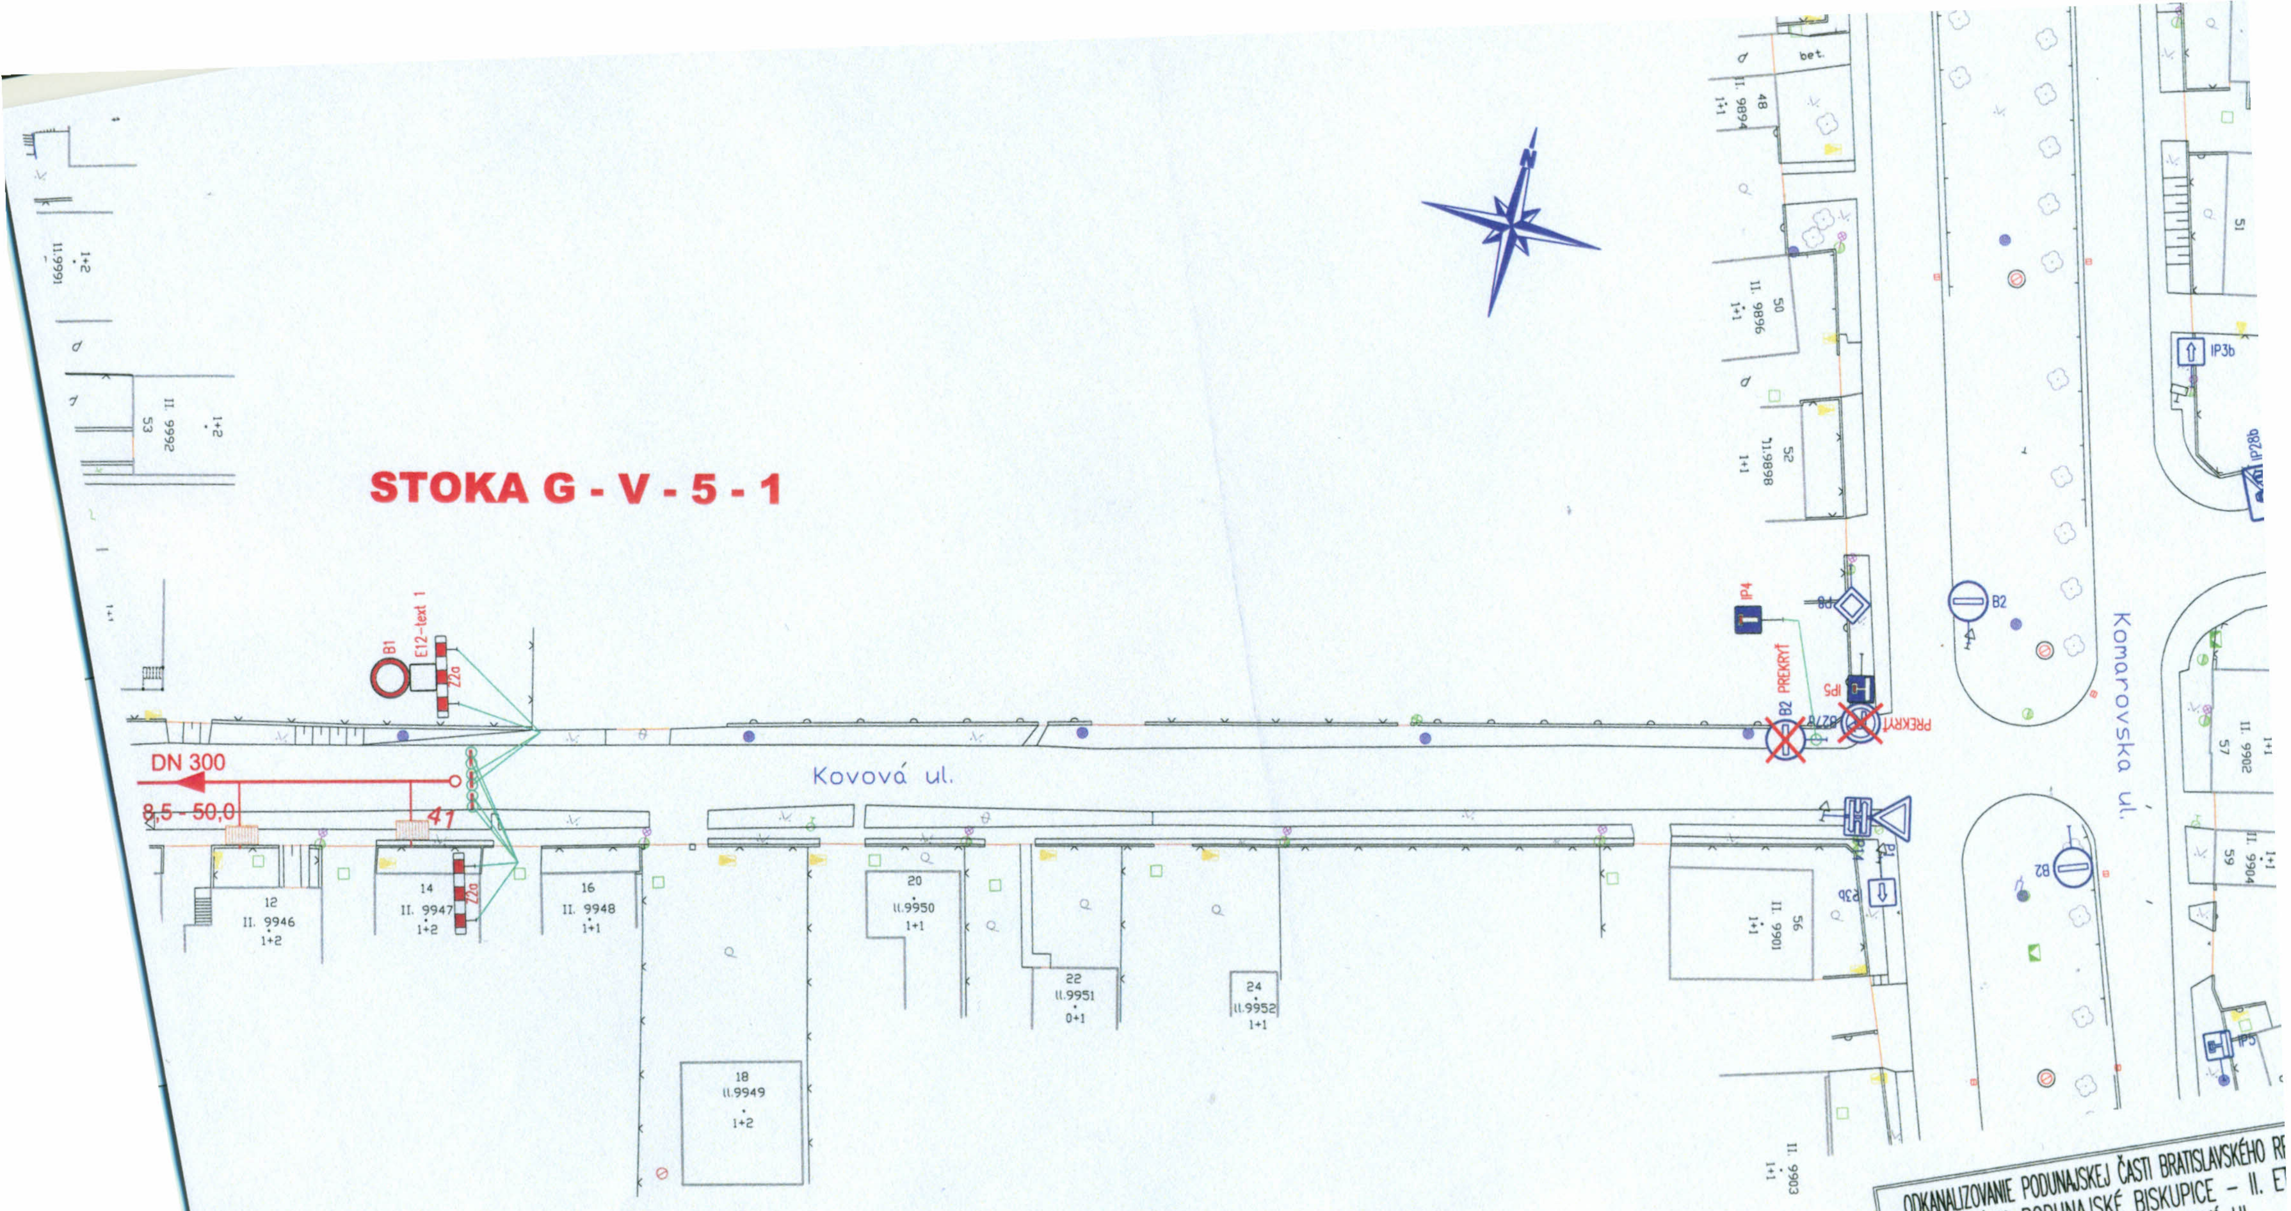

ODKANALIZOVANIE PODUNAJSKEJ ČASTI BRATISLAVSKÉHO R
KANALIZÁCIA PODUNAJSKÉ BISKUPICE – II. E
STOKA G-V-5-1 – KOVOVÁ UL.
DOČASNÉ DOPRAVNÉ ZNAČENIE

SITUÁCIA č. 3

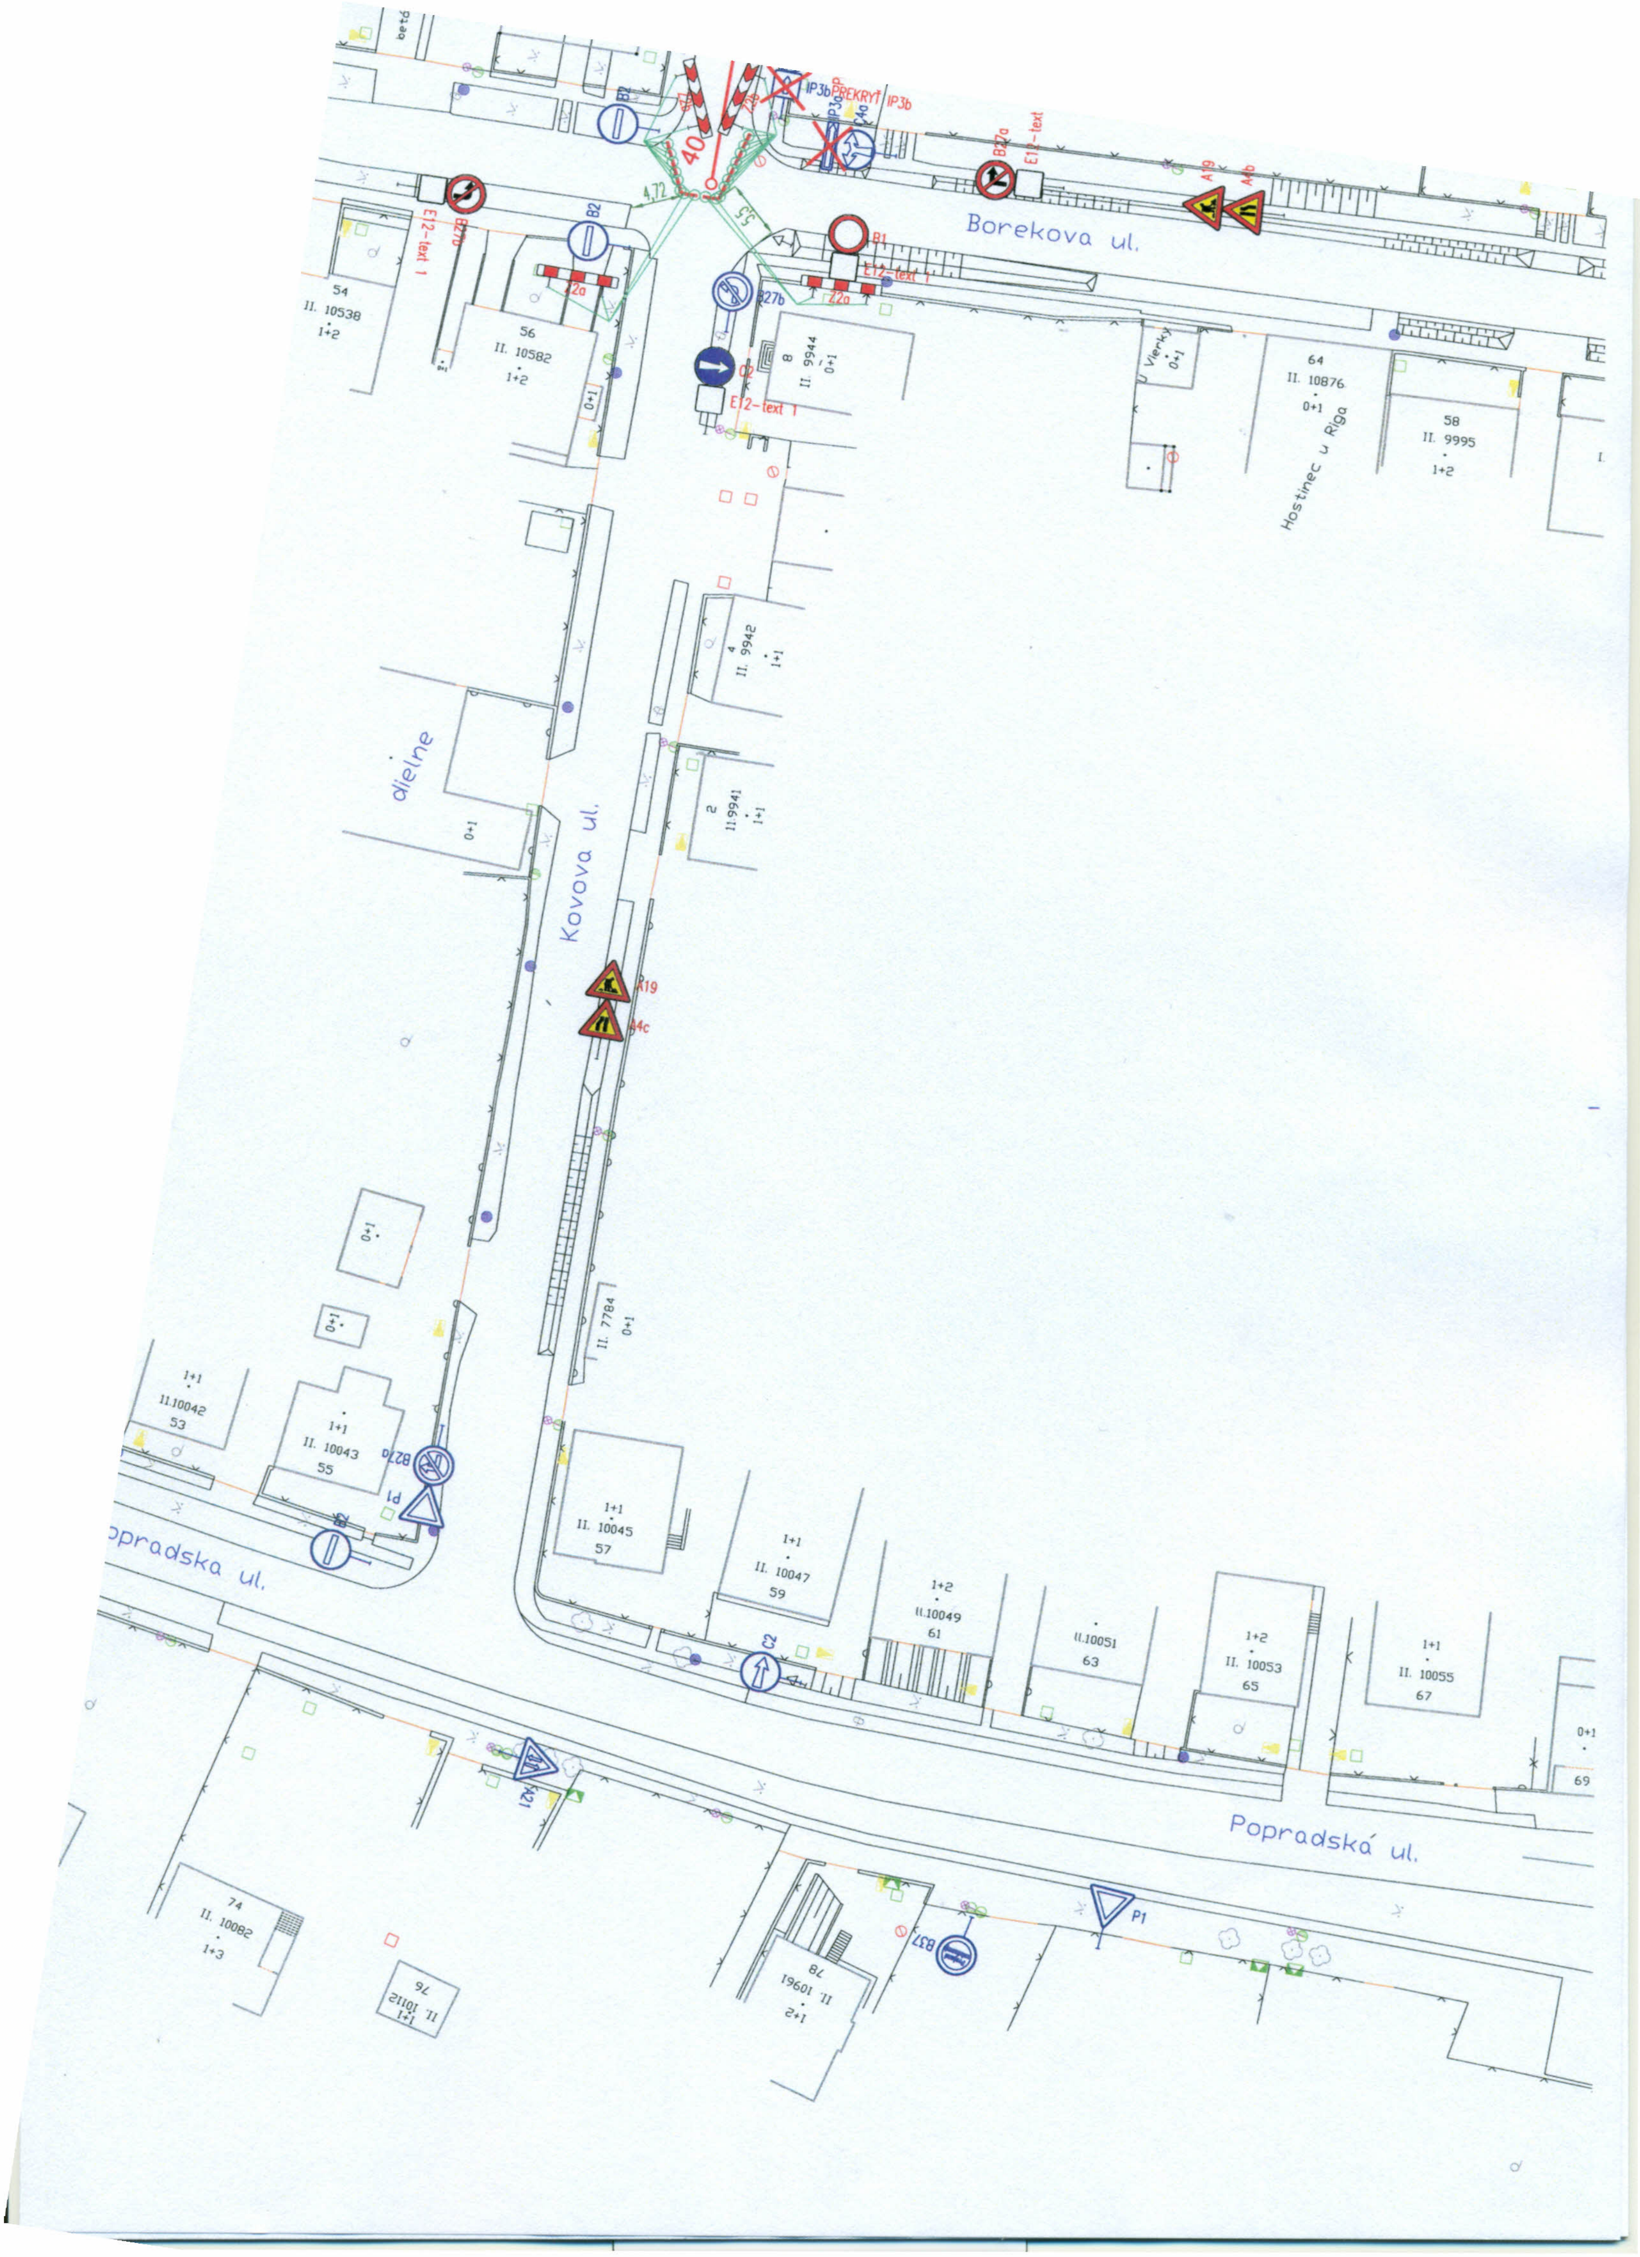
Borekova ul.
Kovova ul.
Popradská ul.
Popradska ul.
dielne
Hostinec u Riga
U Vierky
IP3b
PREKRYT
B2
B2
B2
B27a
B27b
B1
40
4,72
5,5
Z2a
Z2a
E12-text 1
E12-text
C2
A19
A4c
A4b
P1
P1
A21
B37
54
II. 10538
1+2
56
II. 10582
1+2
8
II. 9944
0+1
64
II. 10876
0+1
58
II. 9995
1+2
4
II. 9942
1+1
2
II. 9941
1+1
II. 7784
0+1
1+1
II. 10042
53
1+1
II. 10043
55
1+1
II. 10045
57
1+1
II. 10047
59
1+2
II. 10049
61
II. 10051
63
1+2
II. 10053
65
1+1
II. 10055
67
0+1
69
74
II. 10082
1+3
76
II. 10112
1+1
78
II. 10961
1+2

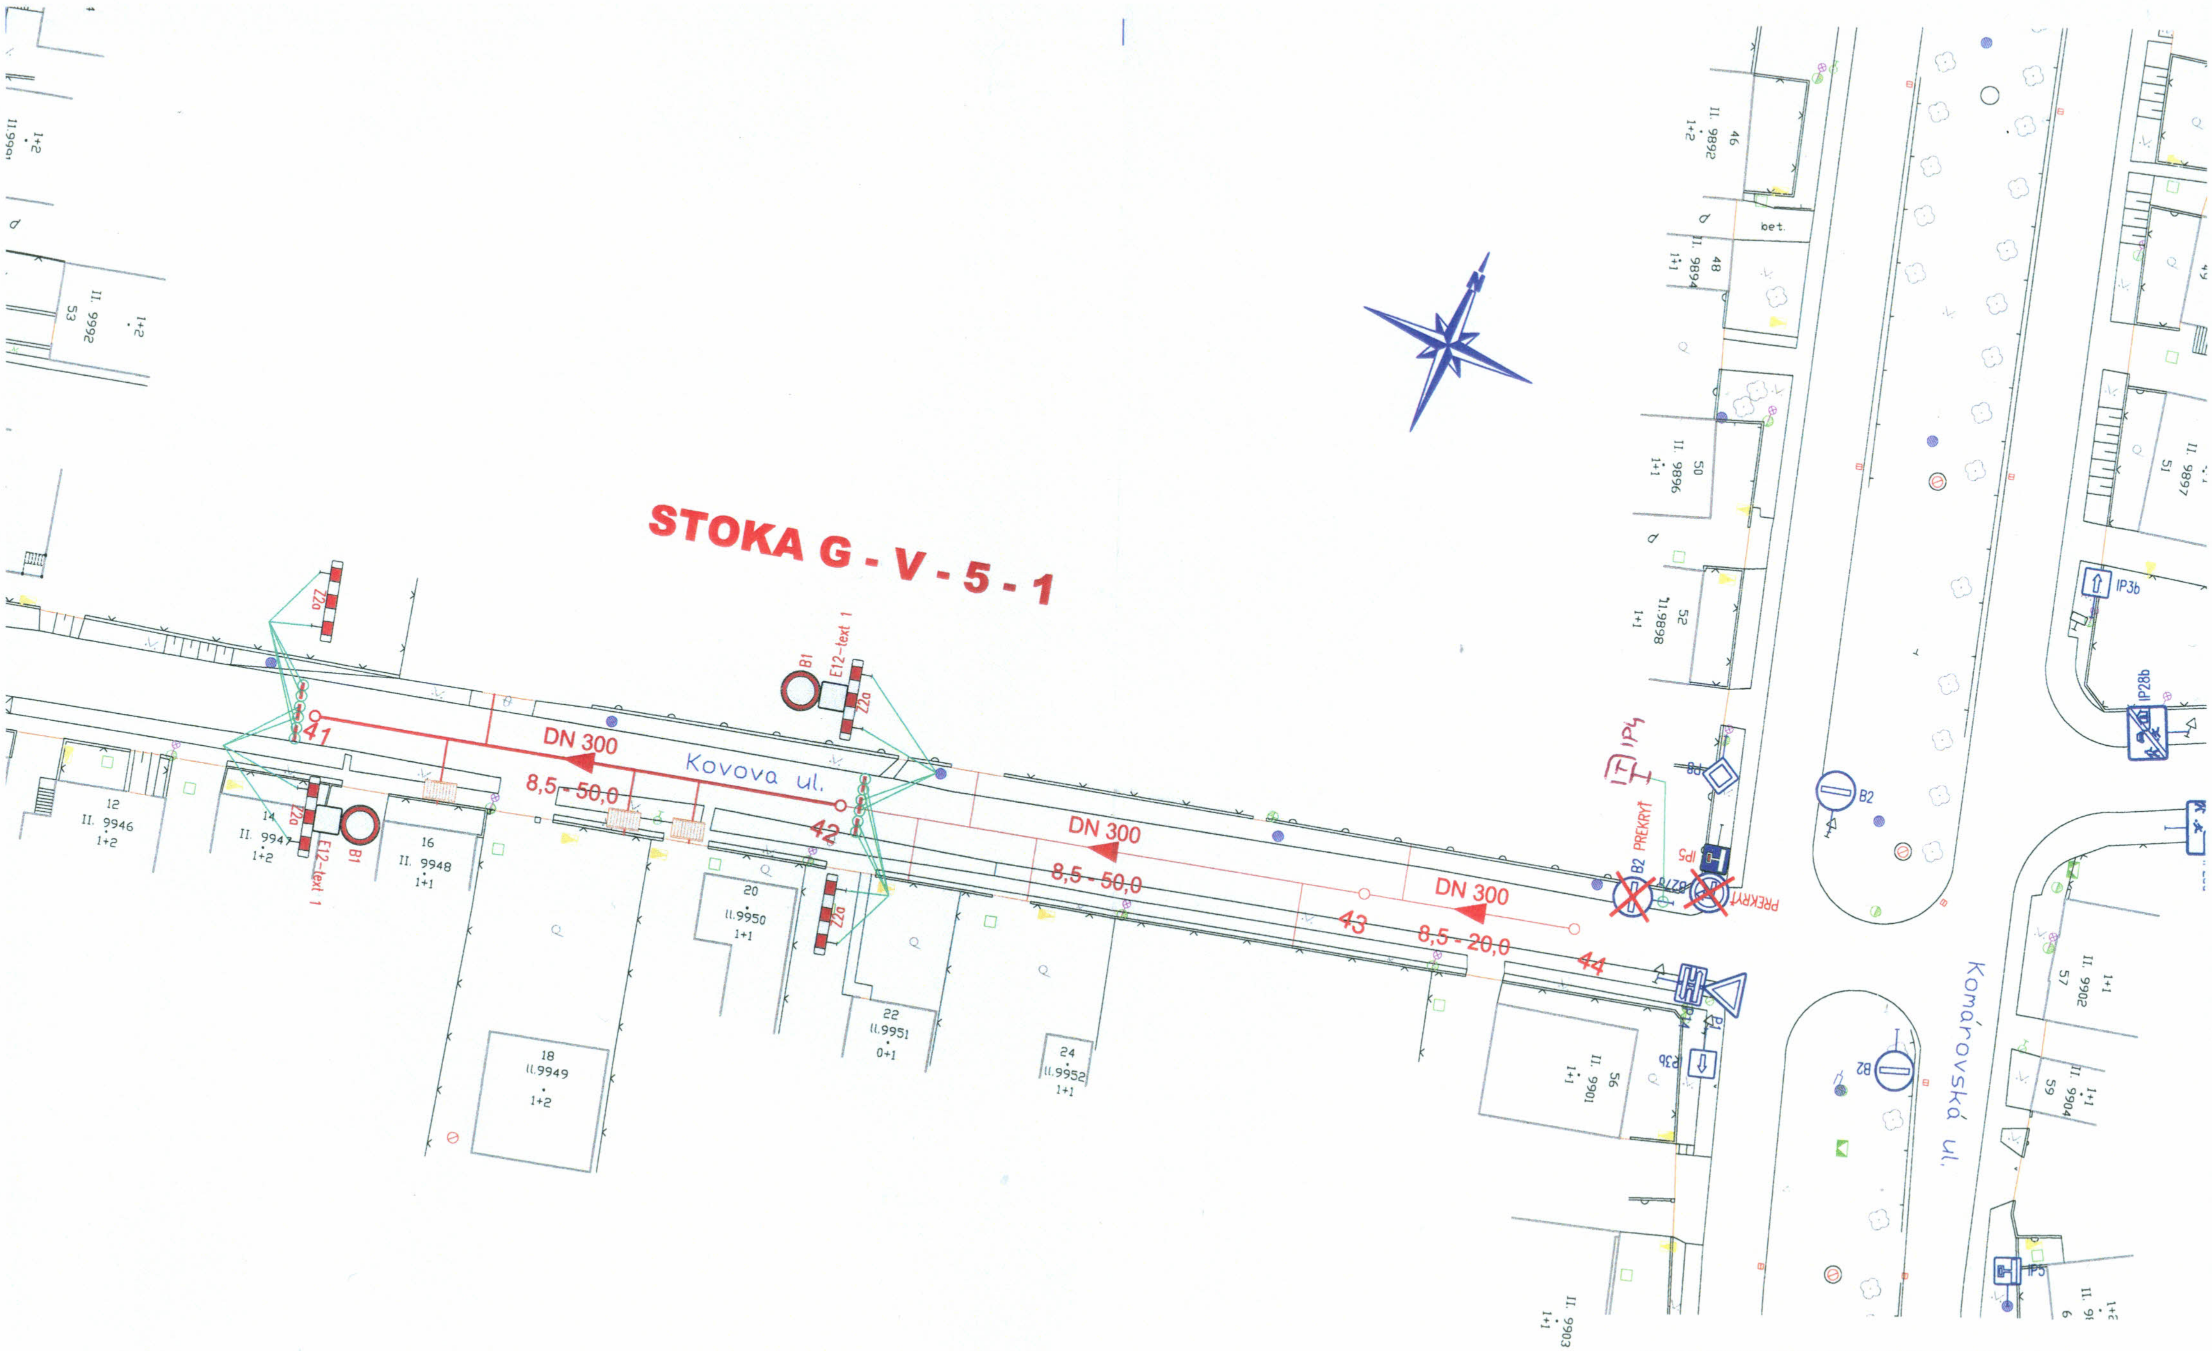

POZNÁMKY:
Podla tejto situácie (len s príslušným posunutím DZ B1+E12+Z2a) budú realizované i ostatné úseky zobrazené na tejto situácii

ODKANALIZOVANIE PODUNAJSKEJ ČASTI BRATISLAVSKÉHO REGIÓNU
KANALIZÁCIA PODUNAJSKÉ BISKUPICE – II. ETAPA
STOKA G–V–5–1 – KOVOVÁ UL.

DOČASNÉ DOPRAVNÉ ZNAČENIE

SITUÁCIA č. 4

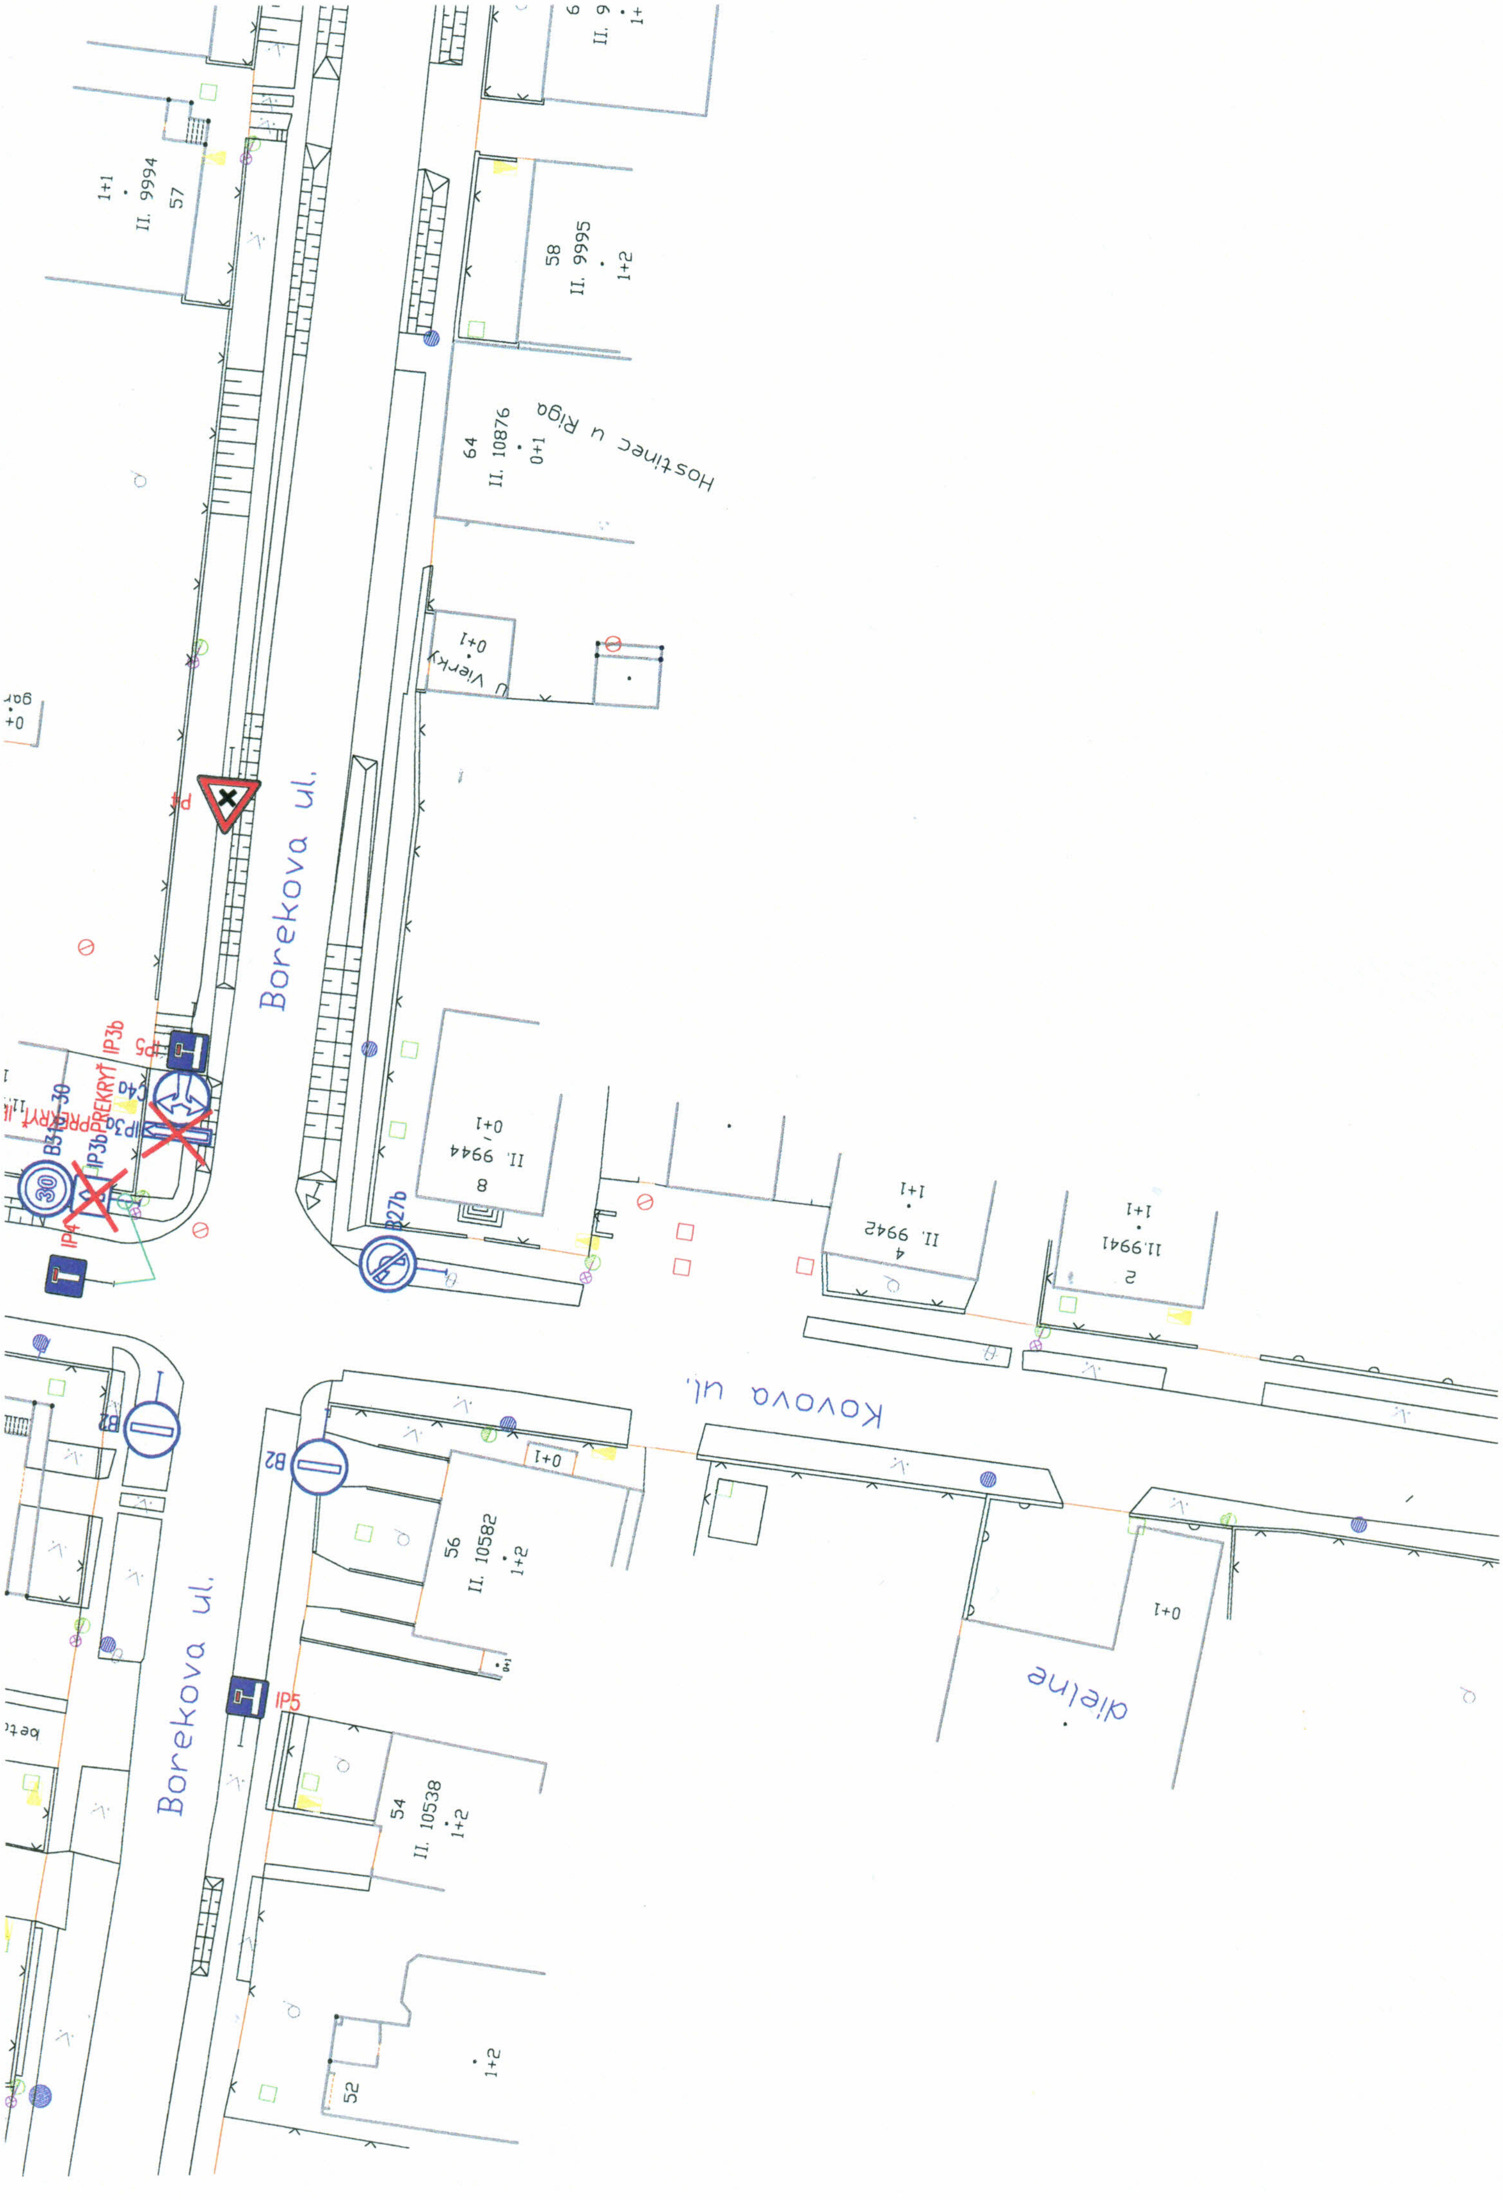
Borekova ul.
Borekova ul.
Kovova ul.
Hostinec u Riga
U Vierky
dielne
57
II. 9994
1+1
58
II. 9995
1+2
64
II. 10876
0+1
0+1
0+1
gar
8
II. 9944
0+1
4
II. 9942
1+1
2
II.9941
1+1
56
II. 10582
1+2
0+1
54
II. 10538
1+2
52
1+2
1+0
P4
IP5
IP3b
PREKRYŤ
C4a
IP3a
B3-30
PREKRYŤ
IP3b
IP4
B27b
B2
B2
IP5
30
beto