


STOKA G - II - 1

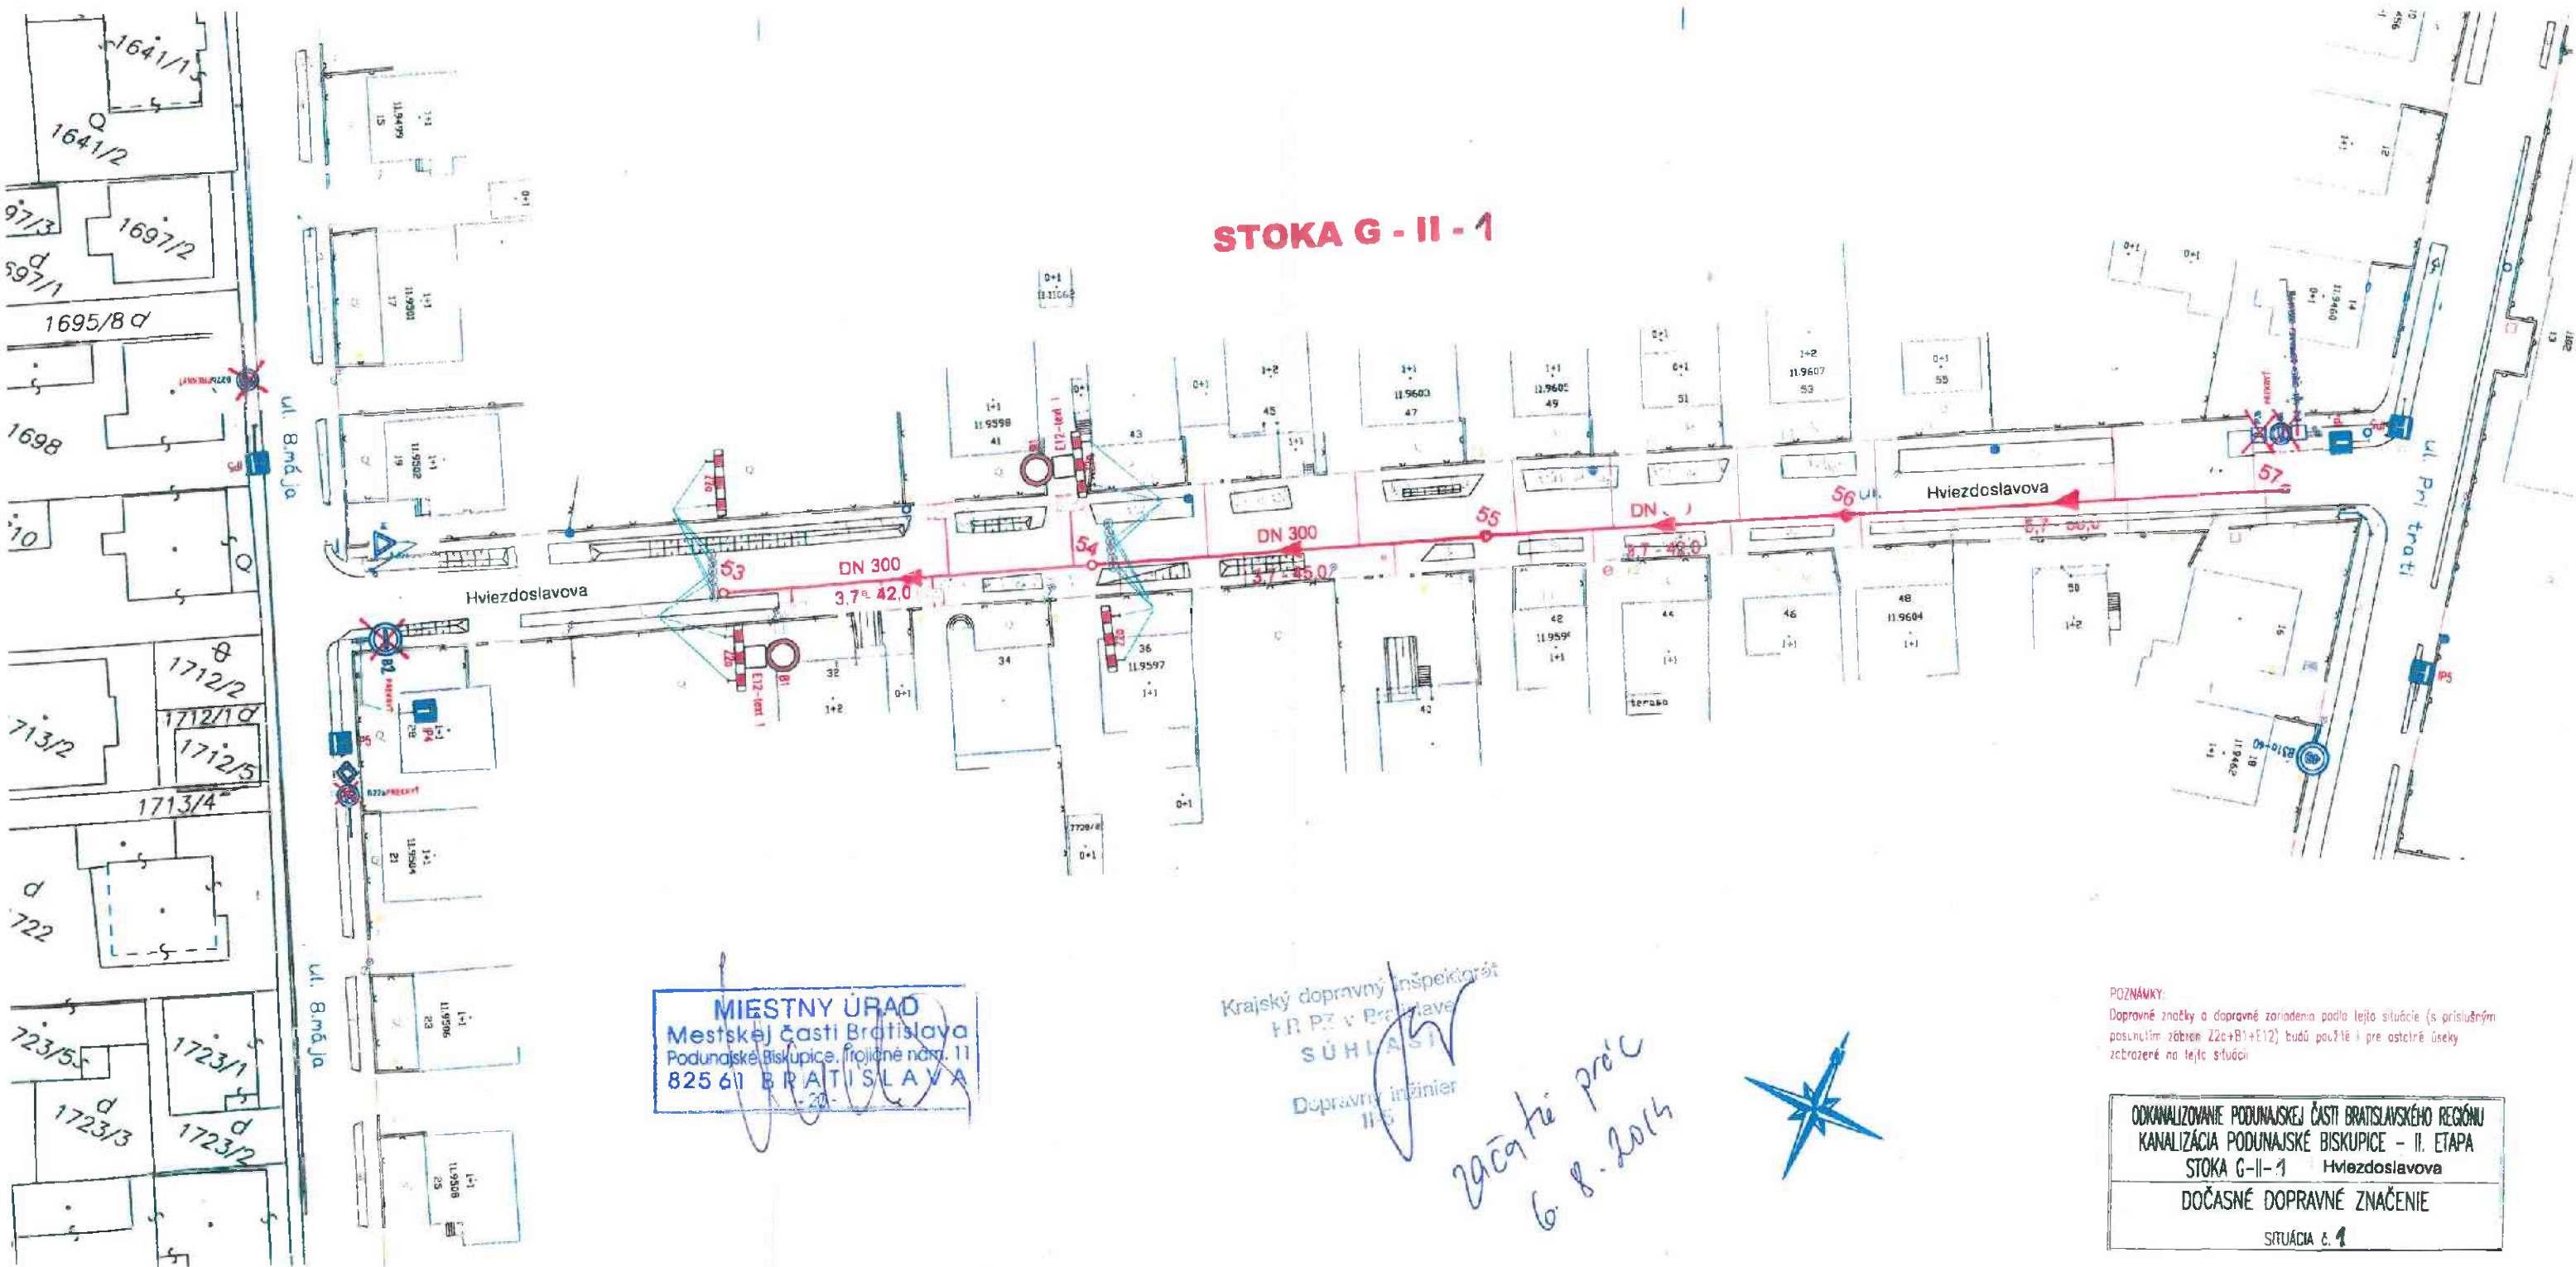

MIESTNY ÚRAD
Mestskej časti Bratislava
Podunajské Biskupice, Fioláně nám. 11
825 61 BRATISLAVA

Krajský dopravný inšpektorát
FR PZ v Bratislave
SÚHLASÍ
Dopravný inžinier
II-5

*Začiatok prác
6. 8. 2014*



POZNÁMKY:
Dopravné značky a dopravné zariadenia podľa tejto situácie (s príslušným posunutím záberu Z2c+B1+E12) budú použité i pre ostrejšie úseky zobrazené na tejto situácii

ODKANALIZOVANIE PODUNAJSKÉJ ČASTI BRATISLAVSKÉHO REGIÓNU
KANALIZÁCIA PODUNAJSKÉ BISKUPICE - II. ETAPA
STOKA G-II-1 Hviezdoslavova
DOČASNÉ DOPRAVNÉ ZNAČENIE
SITUÁCIA č. 1