

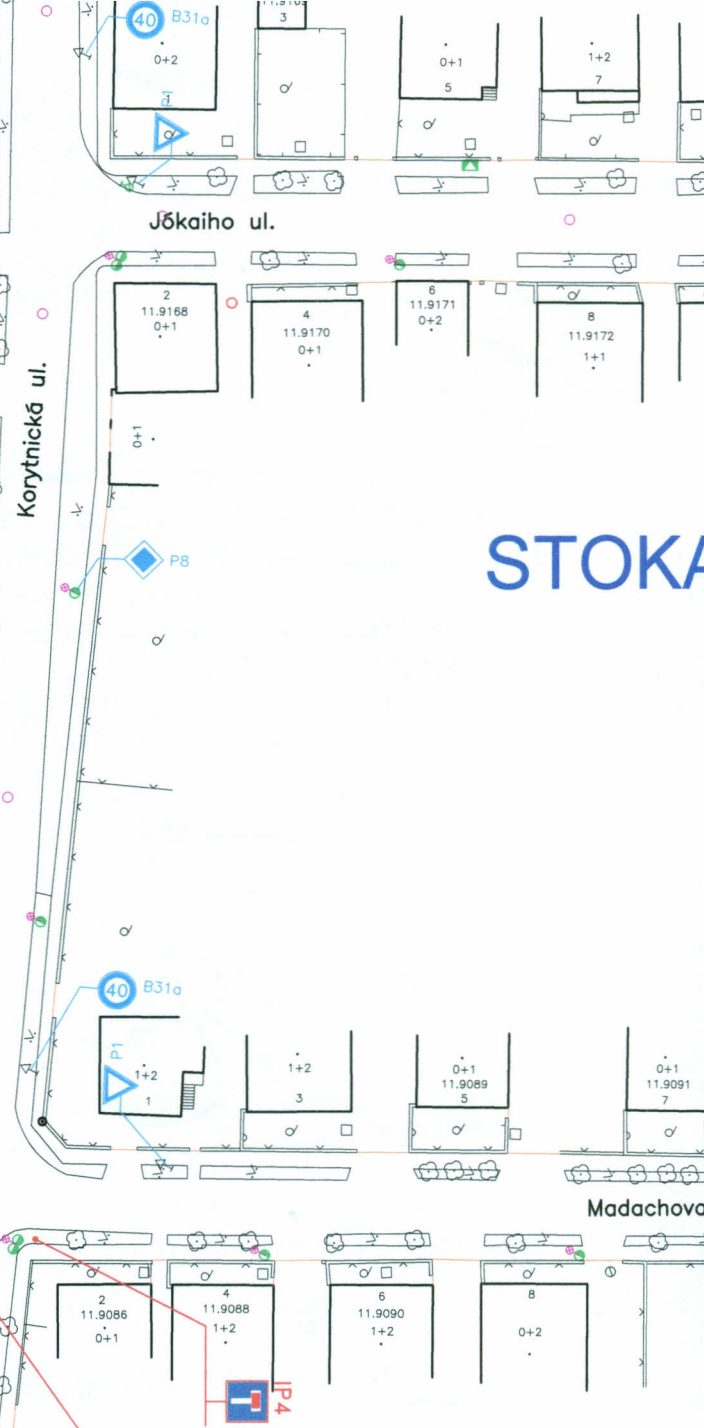
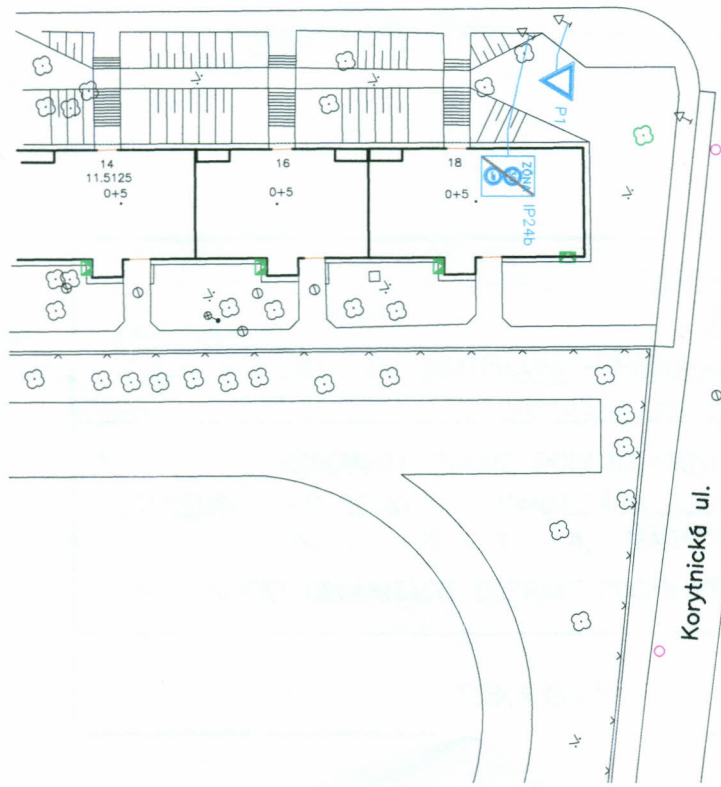


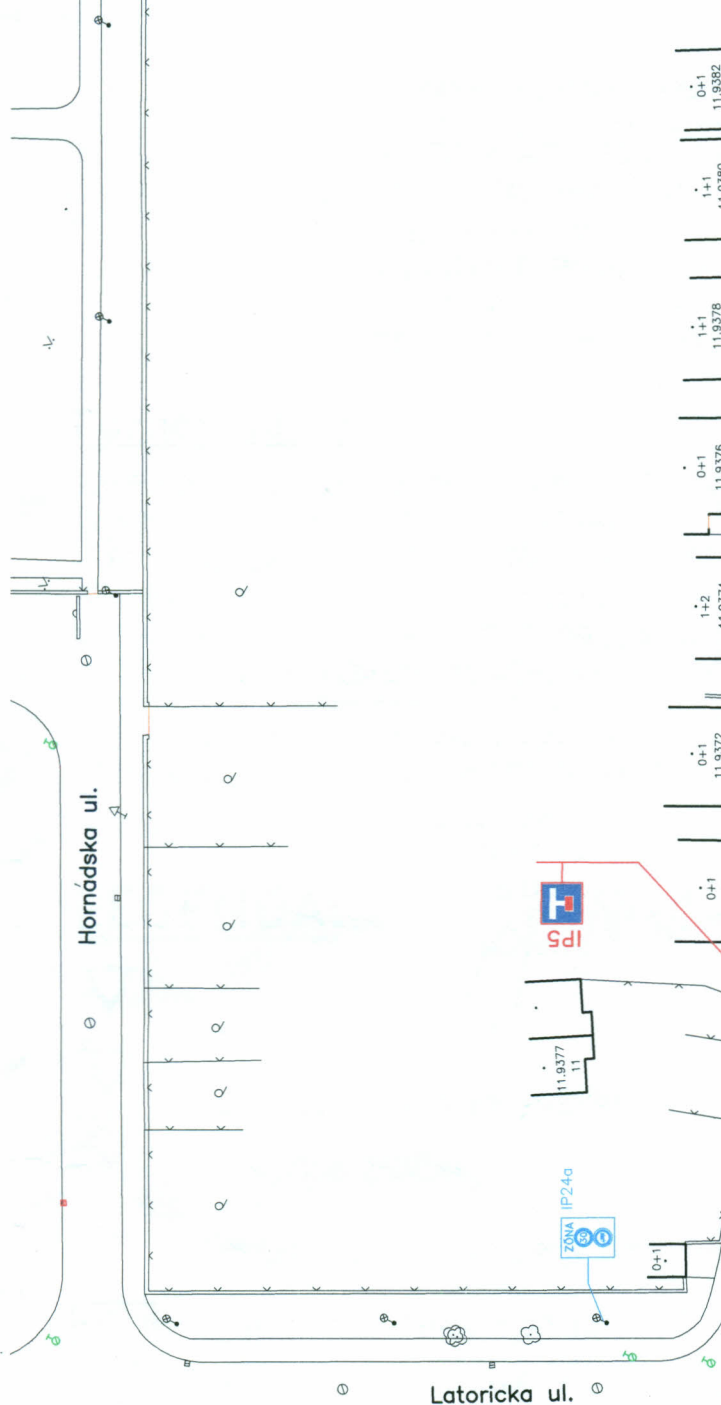


STOKA

POZNÁMKY

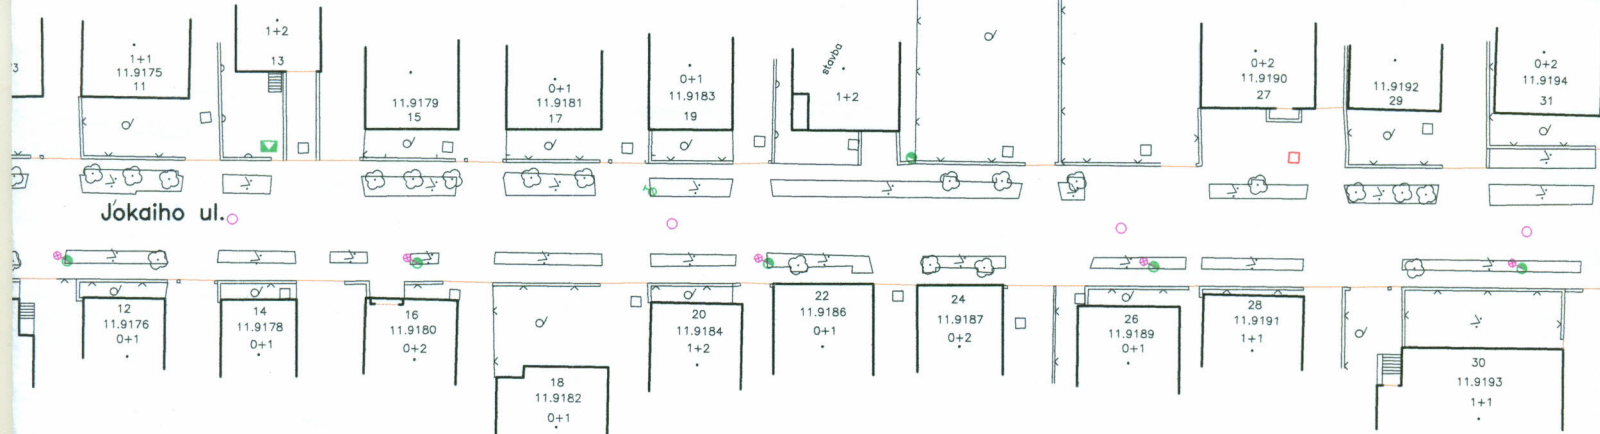


G - III - 1 - 5, MADÁCHOVA UL. - 1. KROK

STOKA G - III - 1 - 5
PVC - DN 300 - 273 m

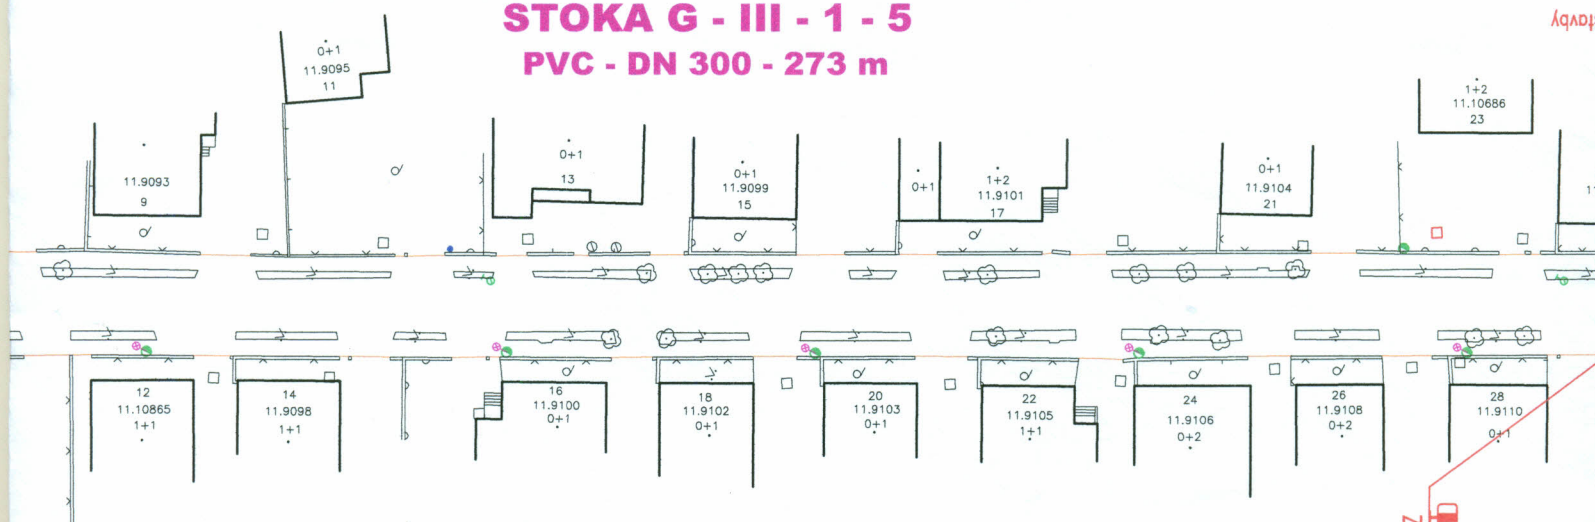


VŠETKY PRIEČNE ROZKOPÁVKY SA ROZKOPÚ VOPRED, ZA 1/2 PRAC. SMENY A IHNEĎ SA PREKRYJÚ OCEĽ. PLECHMI, PRIČOM MUSÍ BYŤ VŽDY ZABEZPEČENÝ PREJAZD VOZIDIEL A DOPRAVU BUDE RIADIŤ DOSTATOČNÝ POČET NÁLEŽITE POUČENÝCH OSÔB! PRED ZAČATÍM PRÁC INVEŠTOR, RESP. ZHOTOVITEĽ ZABEZPEČÍ OZNÁMENIE O VÝSTAVBE OBYVATEĽOV DOTKNUTÝCH ZÁBEROM POČAS VÝSTAVBY. TÍTO MUSIA BYŤ OBOZNÁMENÍ HROMADNÝMI OZNAMOVACÍMI PROSTREDKAMI A ZÁROVEŇ FORMOU LISTU, LETÁKU DO SCHRÁNKY!

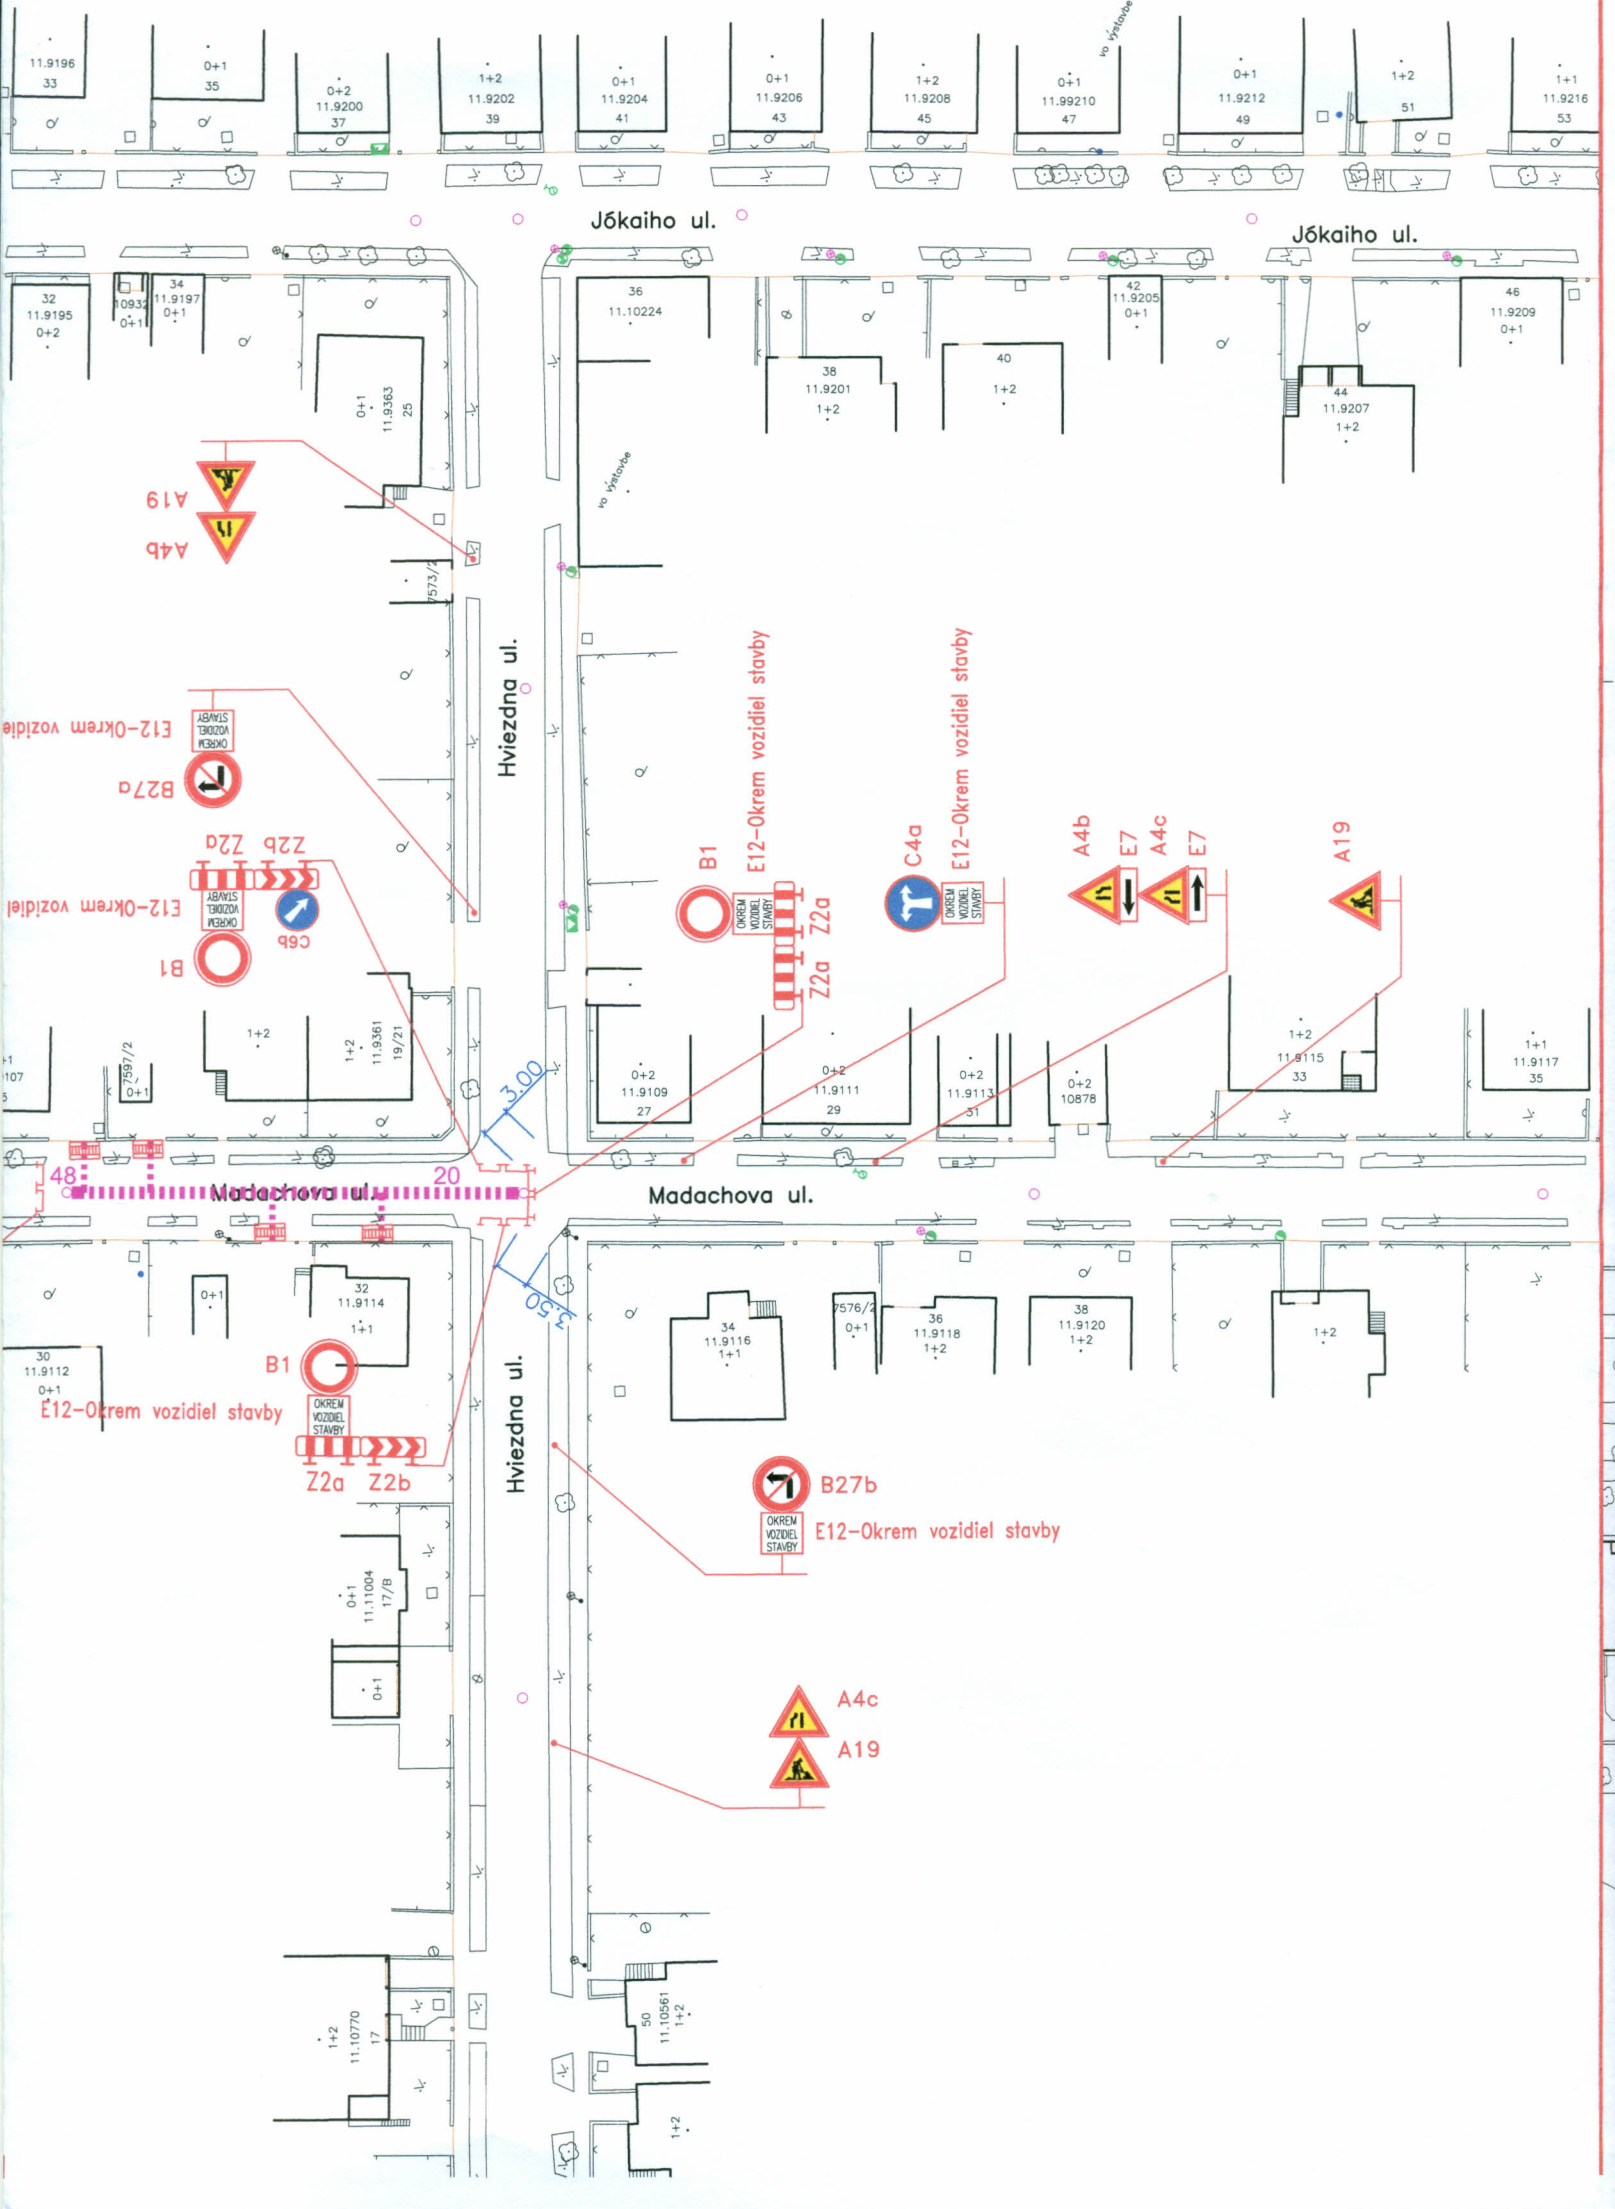

STOKA G - III - 1 - 5 POSUVNA

PRÁCE BUDÚ REALIZOVANÉ PO
PODĽA

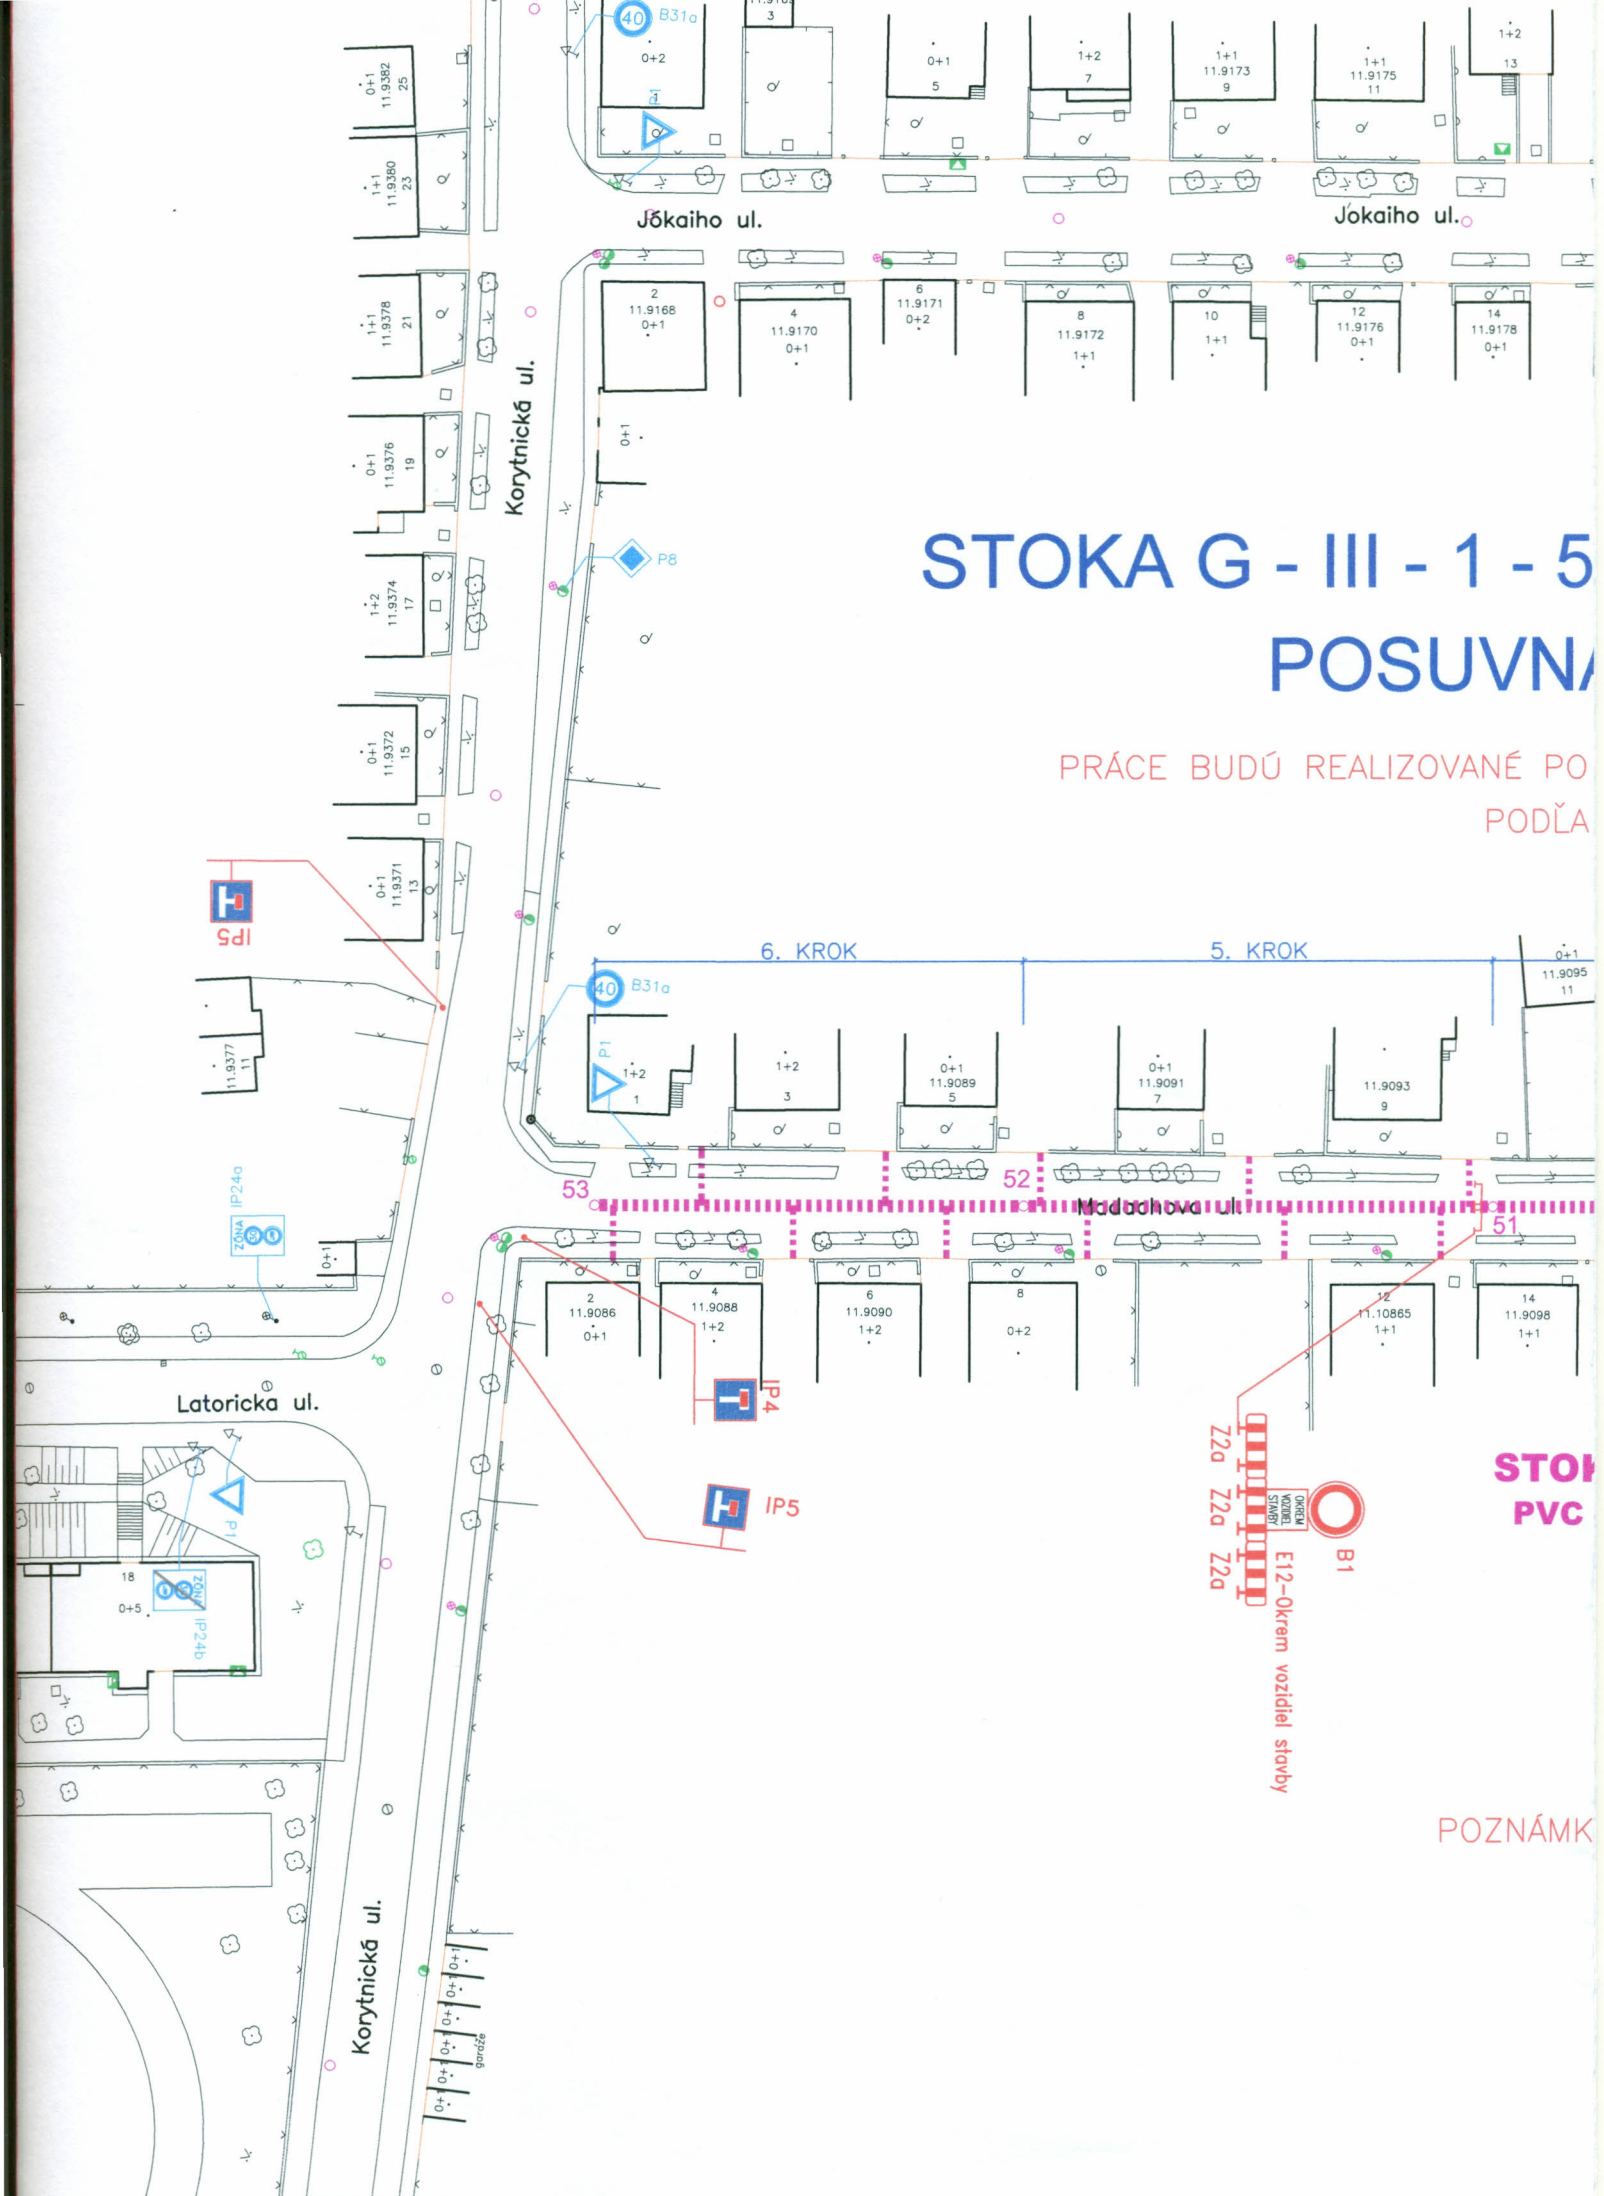



STAVBA : ODKANALIZOVANIE PODUNAJSKEJ ČASTI BRATISLAVSKÉHO REGIÓNU –
 – KANALIZÁCIA PODUNAJSKÉ BISKUPICE, STOKA G-III-1-5, MADÁCHOVA UL.
 MIESTO : BRATISLAVA – PODUNAJSKÉ BISKUPICE
 INVEŠTOR : MESTSKÁ ČASŤ BRATISLAVA – PODUNAJSKÉ BISKUPICE, TROJIČNÉ NÁM. 11, 825 61 BRATISLAVA
 TDI : Ing. Darina JANKOVSKÁ, tel. 0908 720 762
 ZHOTOVITEĽ : ZDRUŽENIE PODUNAJSKÉ BISKUPICE, T-H-S, K Cintorínu 63, 010 04 Žilina
 ZODPOVEDNÝ : Ing. KAMIL MOKRÝ, tel.: 0908 979 761
 TERMÍN : 20.02.2015–26.04.2015



Poznámka :

ZÁBRANY ZA ZNÍŽENEJ VIDITEĽNOSTI OSVETLIŤ ČERVENÝM SVETLOM! DOČASNÉ DOPRAVNÉ ZNAČKY BUDÚ MAŤ REFLEXNÚ ÚPRAVU A NESMÚ BYŤ POUŽITÉ POŠKODENÉ ZNAČKY! V PRÍPADE, ŽE DÔJDE ČINNOSŤOU ZHOTOVIATEĽA K ZNEČISTENIU VOZOVKY, JE ZHOTOVITEĽ POVINNÝ TOTO ZNEČISTENIE IHNEĎ ODSTRÁNIŤ! DOPRAVNÉ ZNAČKY BUDÚ OSADENÉ V ZMYSLE VYHL. MV SR č. 9/2009 Z.z. A STN 01 8020 – DOPRAVNÉ ZNAČENIE NA POZEMNÝCH KOMUNIKÁCIACH! VÝKOP RYHY BUDE PO CELEJ DĹŽKE OHRADENÝ FY-ZICKÝMI ZÁBRANAMI! DODÁVATEĽ JE POVINNÝ ZABEZPEČIŤ PRÍSTUP VOZIDLÁM SANITY A OLO. ZHOTOVITEĽ JE POVINNÝ RYHU PRED VSTUPMI DO DOMOV PREKRYŤ OCEL. PLECHMI, RESP. DREVENÝMI LÁVKAMI, PO DOHODE S MAJITEĽMI.

Krajský dopravný inšpektorai
 KR PZ v Bratislave

SÚHLASÍ

Dopravný inžinier
 II-3

LEGENDA:



P1

EXISTUJÚCE ZNAČKY



P1

EXISTUJÚCE ZNAČKY PREKRYŤ



P1

DOČASNÉ ZNAČKY



A4b

DOČASNÉ ZNAČKY KTORÝCH PODKLADOVÁ DOSKA JE ZO ŽLTEJ RETROREFLEXNEJ FÓLIE



VÝKOP RYHY šírky 1,20 m



OCEĽ. PLECH HR. MIN. 25 mm, ZAFRÉZOVANÝ DO ÚROVNE VOZOVKY



DREVENÁ LÁVKA PRE PEŠÍCH

PRILÁŽKA
 13.02.2015
 dňa:
 prerokovaný projekt nadobudne platnosť
 doručením súhlasného
 určenia potreby dopravných značiek
 a dopravných zariadení
 vydaného príslušným orgánom
 za Magistrát hl. m. SR Bratislavy
 -2-



VYPRACOVAL Ing.BENČURIK D.	ZODP. PROJEKTANT Ing. BRAUN	VED. KANCELÁRIE Ing. BRAUN	CESTPROJEKT spol. s r.o. Černyševského 26, 851 01 Bratislava tel.62410462,fax:62524556, e-mail:cestprojekt@cestprojekt.sk	
KRESLIL Ing.BENČURIK D.	HIP	DWG.SÚBOR POD_MADACHOVA_09-2014.dwg	FORMÁT	7 A4
INVESTOR	MESTSKÁ ČASŤ BRATISLAVA – PODUNAJSKÉ BISKUPICE		DÁTUM	09.2014
OBEC	BRATISLAVA – PODUNAJSKÉ BISKUPICE		STUPEŇ	RP
Stavba:	ODKANALIZOVANIE PODUNAJSKEJ ČASTI BRATISLAVSKÉHO REGIÓNU – KANALIZÁCIA PODUNAJSKÉ BISKUPICE STOKA G – III – 1 – 4, MADÁCHOVA UL.		ČÍS. ZÁKAZKY 037/2014	ČÍSLO SÚPRAVY
Objekt:	PROJEKT ORGANIZÁCIE DOPRAVY POČAS VÝSTAVBY			
Obsah výkresu	SITUÁCIA - STOKA G - III - 1 - 5, MADÁCHOVA UL.		MIERKA 1:750	Č. VÝKRESU 1