



# NEZVALOVA UL. - 6. KROK

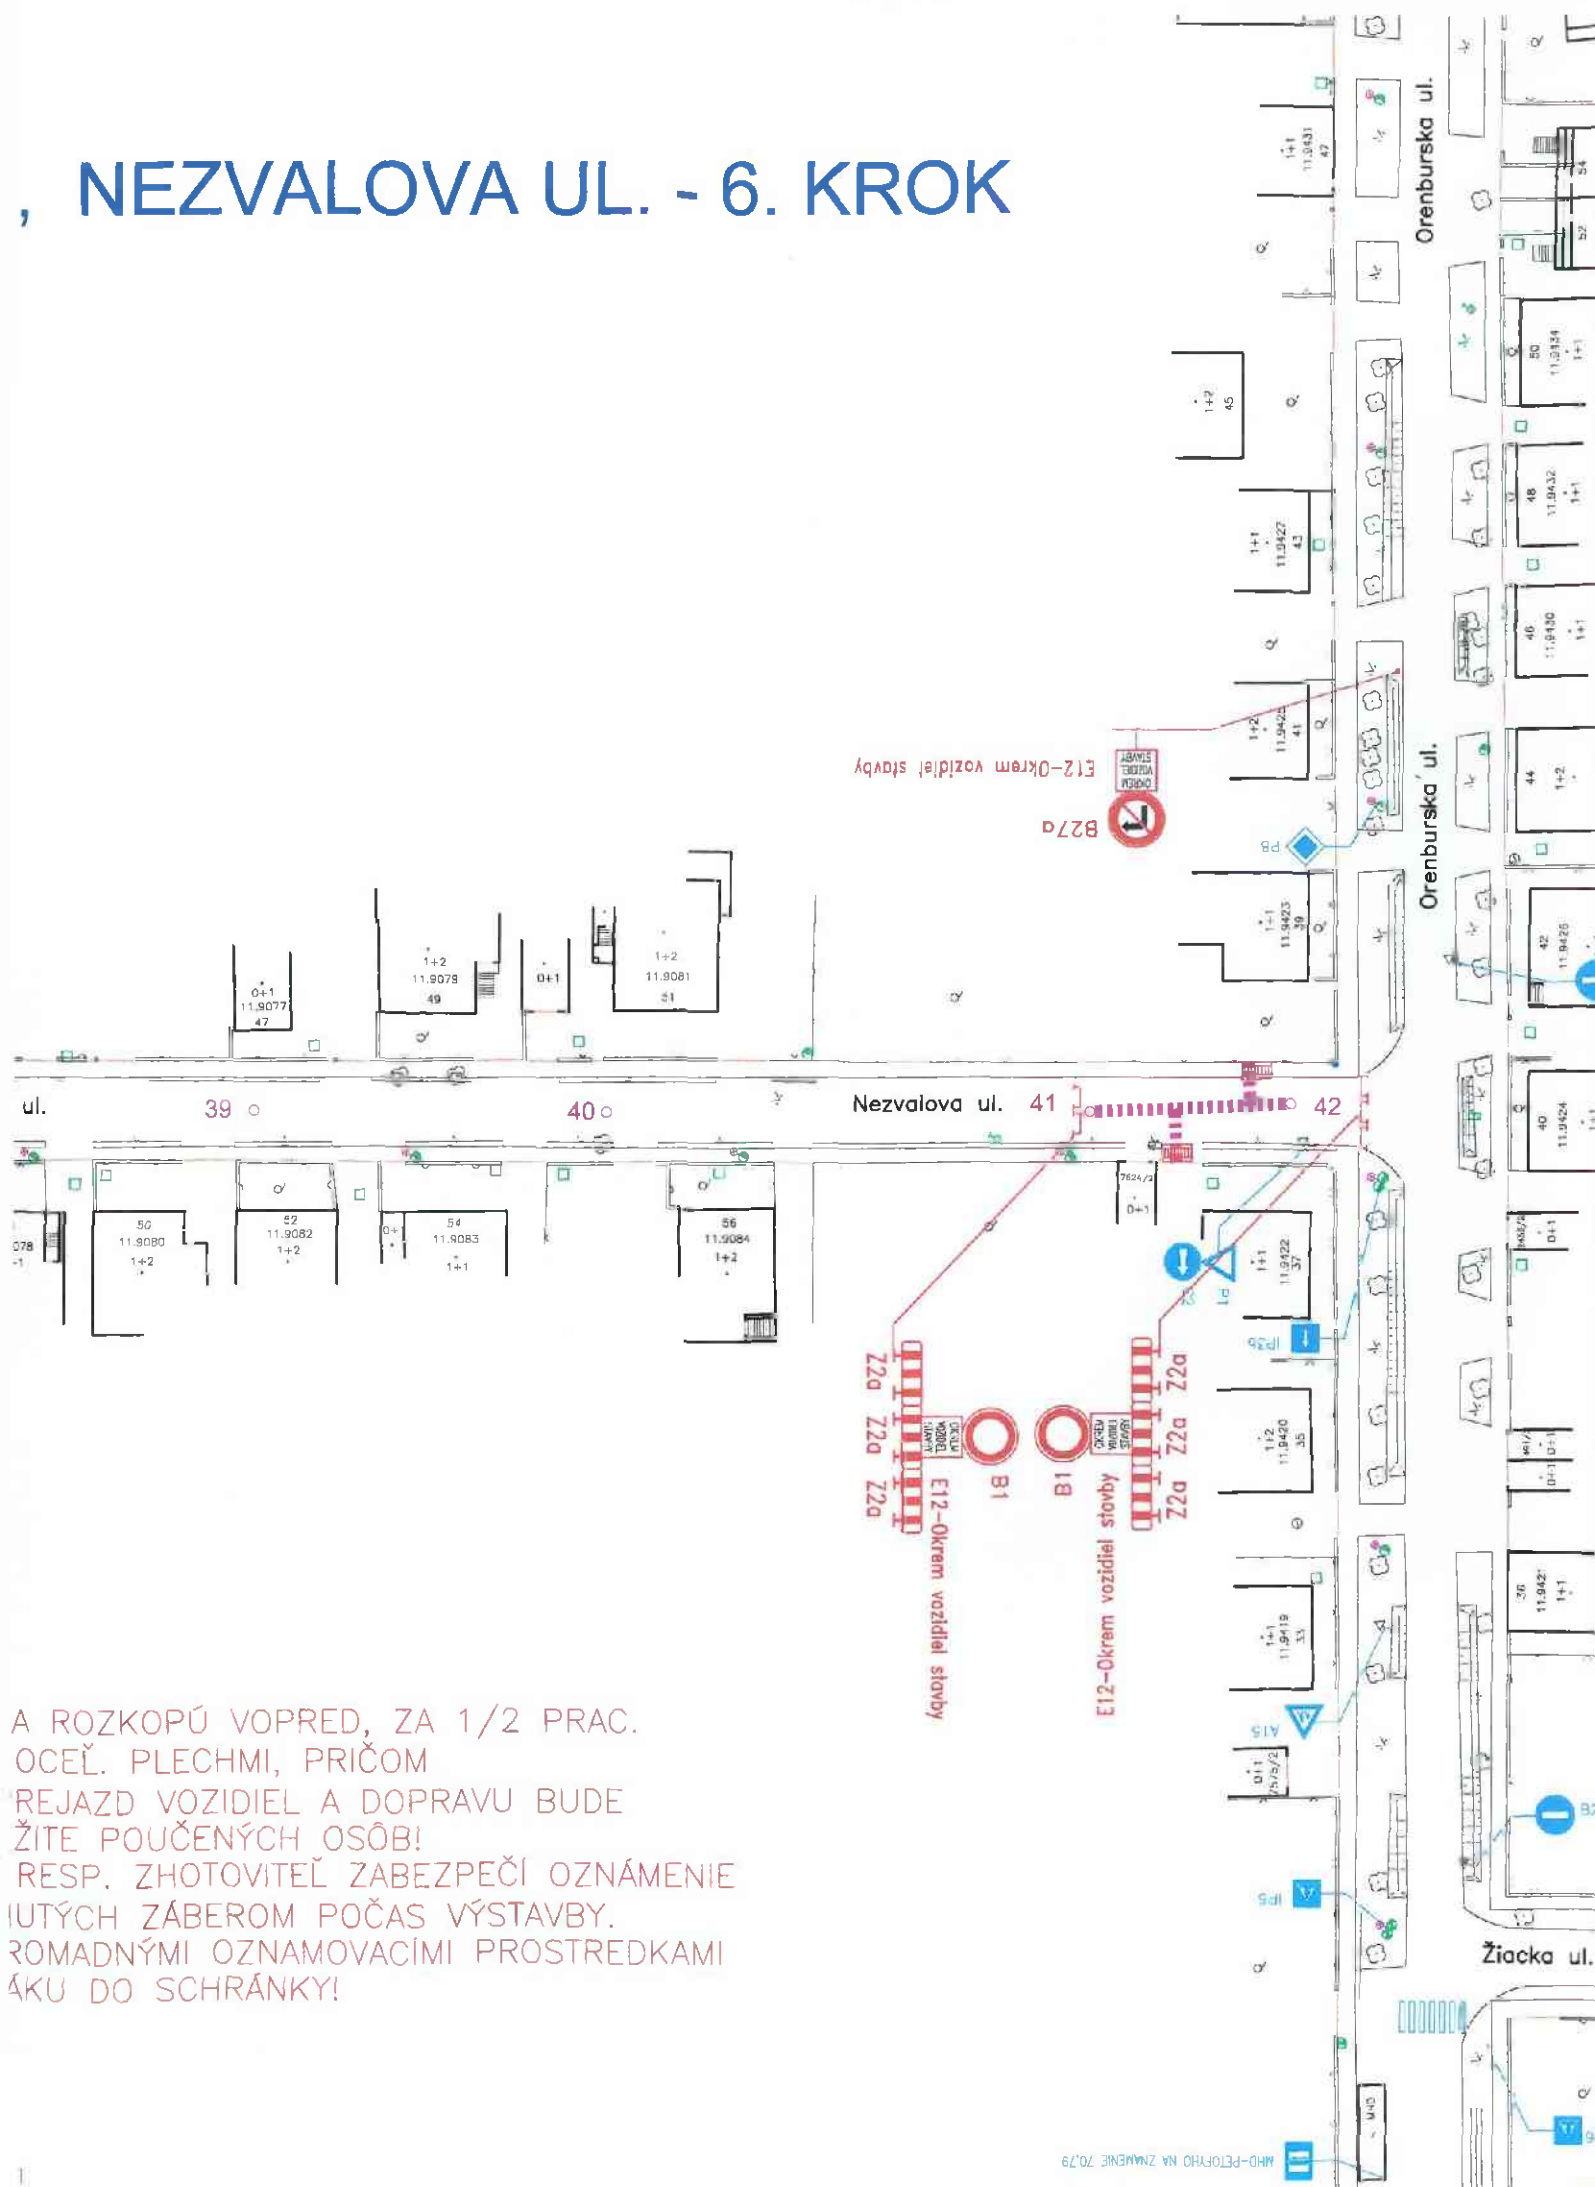

A ROZKOPÚ VOPRED, ZA 1/2 PRAC. OCEĽ. PLECHMI, PRIČOM REJAZD VOZIDIEL A DOPRAVU BUDE ŽITE POUČENÝCH OSÔB! RESP. ZHOTOVITEĽ ZABEZPEČÍ OZNÁMENIE IUTÝCH ZÁBEROM POČAS VÝSTAVBY. ROMADNÝMI OZNAMOVACÍMI PROSTREDKAMI ÁKU DO SCHRÁNKY!

STAVBA : ODKANALIZOVANIE PODUNAJSKEJ ČASTI BRATISLAVSKÉHO REGIÓNU –  
 – KANALIZÁCIA PODUNAJSKÉ BISKUPICE, STOKA G-III-1-3, NEZVALOVA UL.  
 MIESTO : BRATISLAVA – PODUNAJSKÉ BISKUPICE  
 INVESTOR : MESTSKÁ ČASŤ BRATISLAVA – PODUNAJSKÉ BISKUPICE, TROJIČNÉ NÁM. 11, 825 61 BRATISLAVA  
 TDI : Ing. Darina JANKOVSKÁ, tel. 0908 720 762  
 ZHOTOVITEĽ : TuCon, a.s., K Cintorínu 63, 010 04 Žilina – Bánová  
 ZODPOVEDNÝ : Ing. Pavol JADROŇ, tel.: 0908 979 761  
 TERMIN : 31.07.2014–26.08.2014

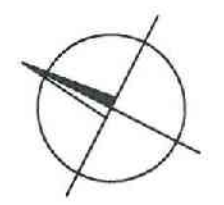

## Poznámka :

ZÁBRANY ZA ZNIŽENEJ VIDITEĽNOSTI OSVETLIŤ ČERVENÝM SVETLOM! DOČASNÉ DOPRAVNÉ ZNAČKY BUDÚ MAŤ REFLEXNÚ ÚPRAVU A NESMÚ BYŤ POUŽITÉ POŠKODENÉ ZNAČKY! V PRÍPADE, ŽE DÔJDE ČINNOSŤOU ZHOTOVITEĽA K ZNEČISTENIU VOZOVKY, JE ZHOTOVITEĽ POVINNÝ TOTO ZNEČISTENIE IHNEĎ ODSTRÁNIŤ! DOPRAVNÉ ZNAČKY BUDÚ OSADENÉ V ZMYSLE VYHL. MV SR č. 9/2009 Z.z. A STN 01 8020 – DOPRAVNÉ ZNAČENIE NA POZEMNÝCH KOMUNIKÁCIACH! VÝKOP RYHY BUDE PO CELEJ DĹŽKE OHRADENÝ FYZICKÝMI ZÁBRANAMI! DODÁVATEĽ JE POVINNÝ ZABEZPEČIŤ PRÍSTUP VOZIDLÁM SANITY A OLO. ZHOTOVITEĽ JE POVINNÝ RYHU PRED VSTUPMI DO DOMOV PREKRYŤ OCEĽ. PLECHMI, RESP. DREVENÝMI LÁVKAMI, PO DOHODE S MAJITEĽMI.

KRAJSKÝ DOPRAVNÝ  
 INSPEKTORÁT KR PZ V BA  
 S U H L A S Í

**PRIJATÉ**  
 dňa: **24.06.2014**  
 prerokovaný projekt nadobudne platnosť doručením súhlasného určenia použitia dopravných značiek a dopravných zariadení vydaného príslušným cestným správnym orgánom  
 za Magistrát hl. m. SR Bratislavy

## LEGENDA:

- P1 EXISTUJÚCE ZNAČKY
- P1 EXISTUJÚCE ZNAČKY PREKRYTÉ
- P1 DOČASNÉ ZNAČKY
- A4b DOČASNÉ ZNAČKY KTORÝCH PODKLADOVÁ DOSKA JE ZO ŽLTEJ RETROREFLEXNEJ FÓLIE
- VÝKOP RYHY šírky 1,20 m
- OCEĽ. PLECH HR. MIN. 25 mm, ZAFRÉZOVANÝ DO ÚROVNE VOZOVKY
- DREVENÁ LÁVKA PRE PEŠICH

*[Signature]*  
 KDI KR PZ v BA  
 Dopravný inžinier  
 II-1



VYPRACOVAL Ing. BENCURIK D.	ZODP. PROJEKTANT Ing. BRAUN	VED. KANCELÁRIE Ing. BRAUN	<b>CESTPROJEKT</b> spol. s r.o.	
KRESLIL Ing. BENCURIK D.	HIP	DWG. SÚBOR POD_KORYTNICKA_06-2014.dwg	Černyševského 26, 851 01 Bratislava tel. 62410462, fax 62524556, e-mail: cestprojekt@cestprojekt.sk	
INVESTOR MESTSKÁ ČASŤ BRATISLAVA – PODUNAJSKÉ BISKUPICE			FORMÁT	7 A4
OBEC BRATISLAVA – PODUNAJSKÉ BISKUPICE			DÁTUM	06.2014
Stavba: ODKANALIZOVANIE PODUNAJSKEJ ČASTI BRATISLAVSKÉHO REGIÓNU – KANALIZÁCIA PODUNAJSKÉ BISKUPICE STOKA G – III – 1 – 3, NEZVALOVA UL. Objekt: PROJEKT ORGANIZÁCIE DOPRAVY POČAS VÝSTAVBY			STUPEŇ	RP
			ČÍS. ZÁKAZKY 037/2014	ČÍSLO SÚPRAVY <b>1</b>
Obsah výkresu SITUÁCIA - STOKA G - III - 1 - 3, NEZVALOVA UL.			MIERKA 1:750	Č. VÝKRESU <b>1</b>