

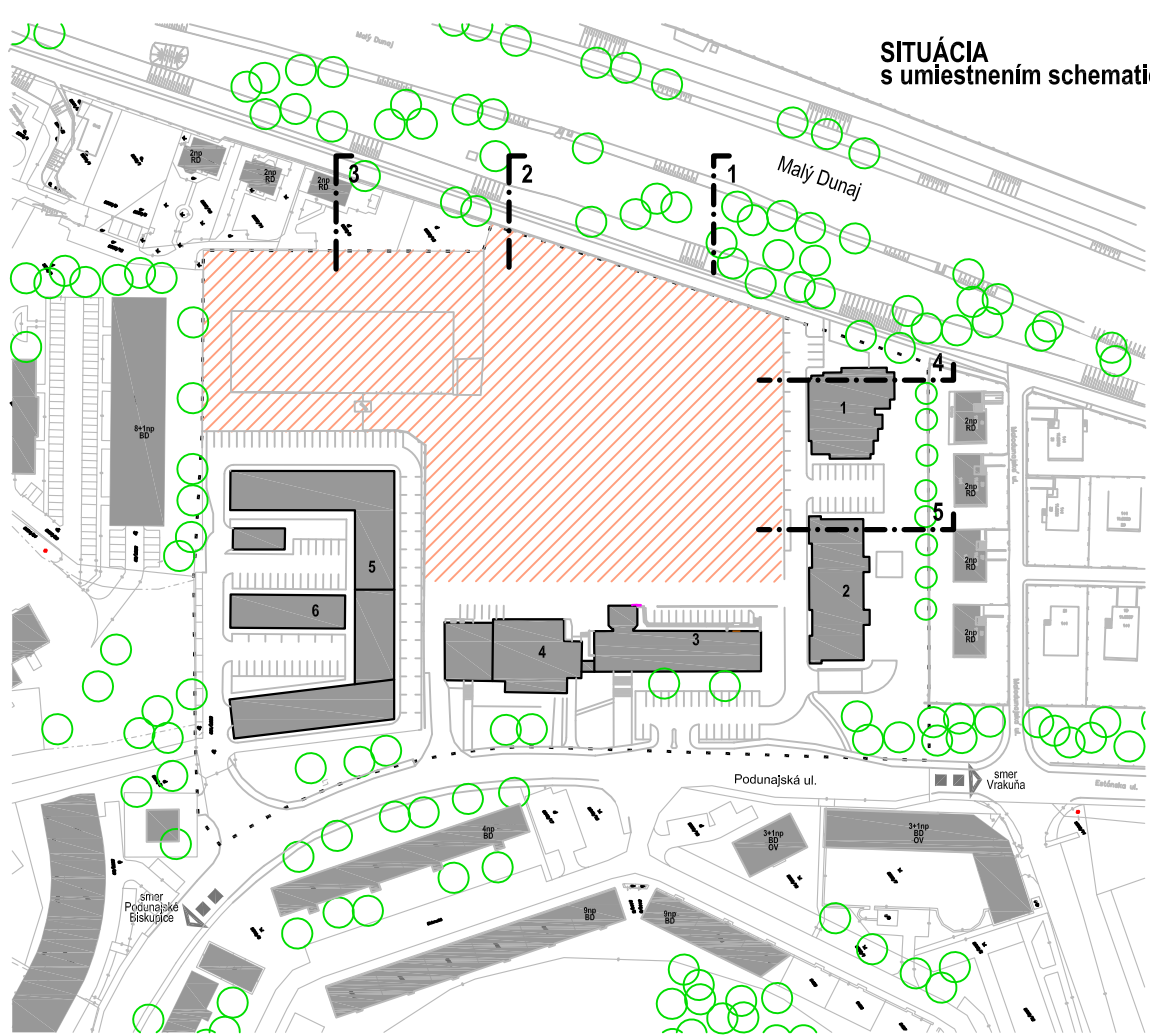
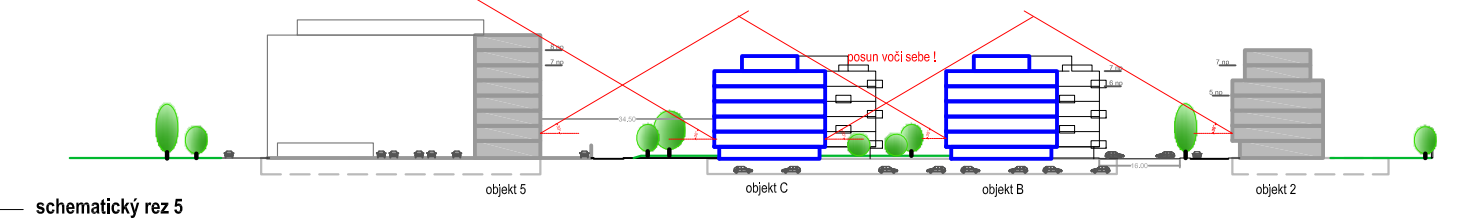
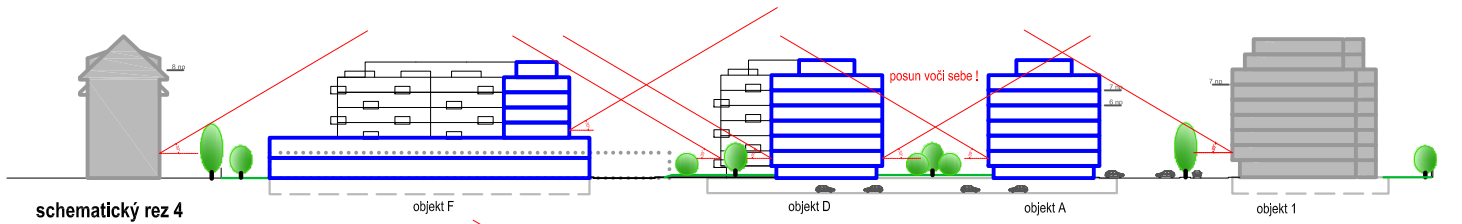
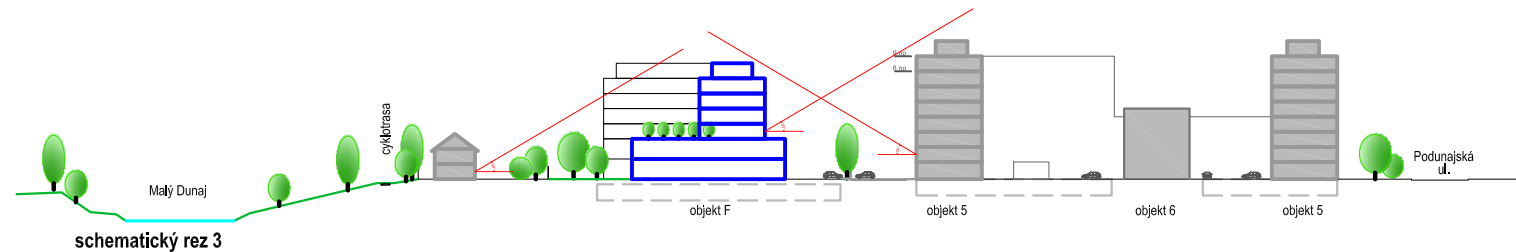







**SITUÁCIA
s umiestnením schematických rezov**

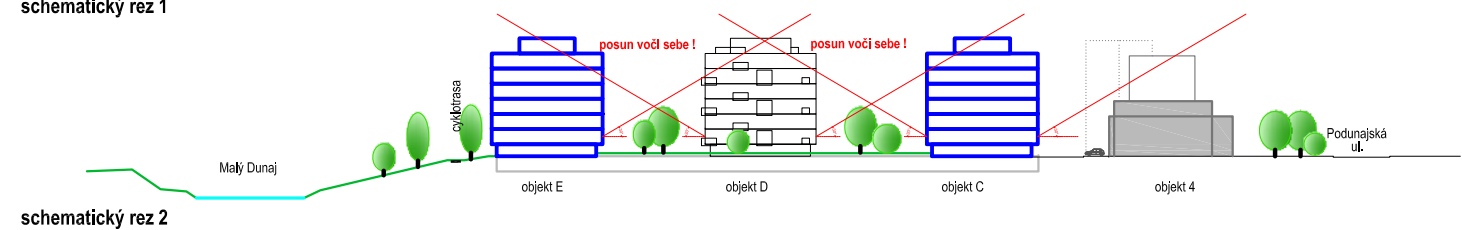

**REZY ZÁSTAVBOU - HMOTOVÁ
ŠTRUKTÚRA - var . A**

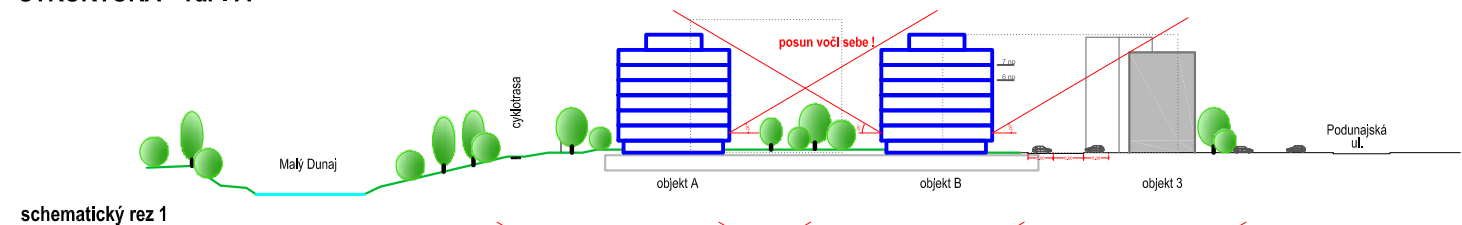

**REZY ZÁSTAVBOU - HMOTOVÁ
ŠTRUKTÚRA - var . B**

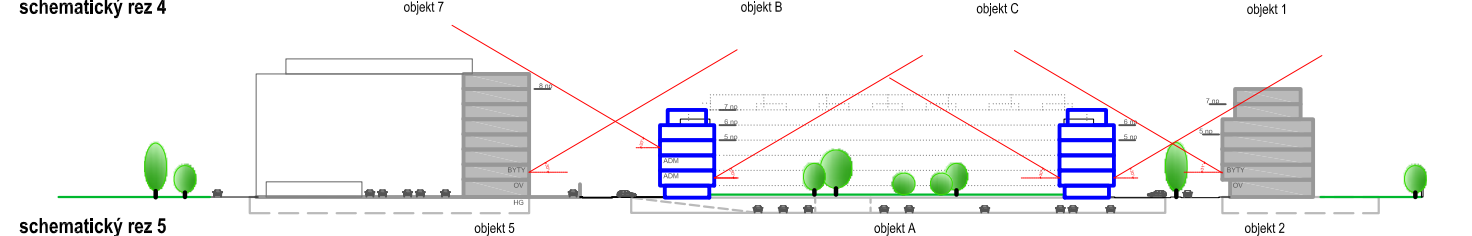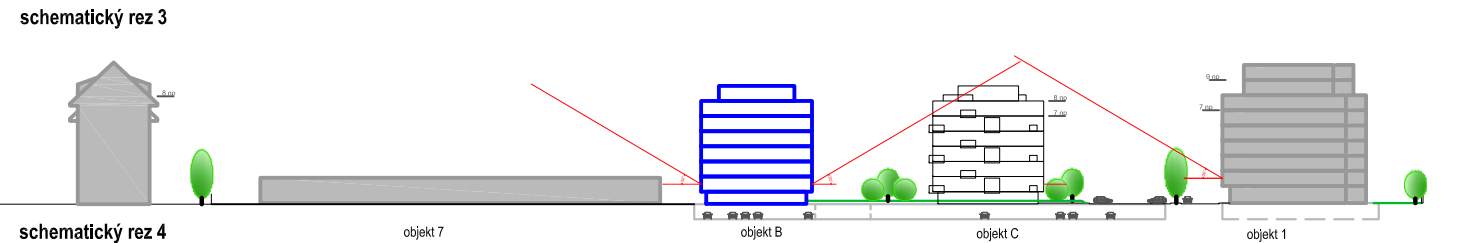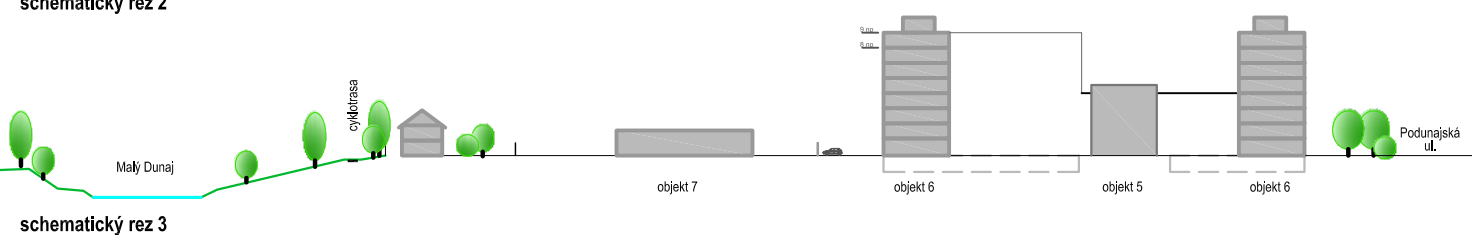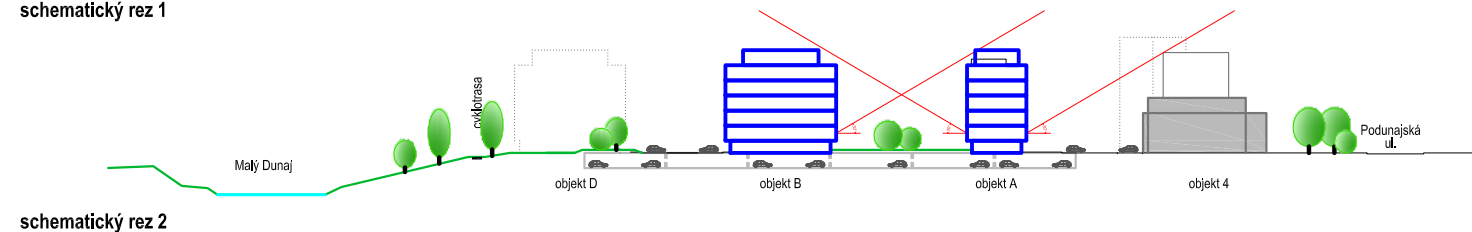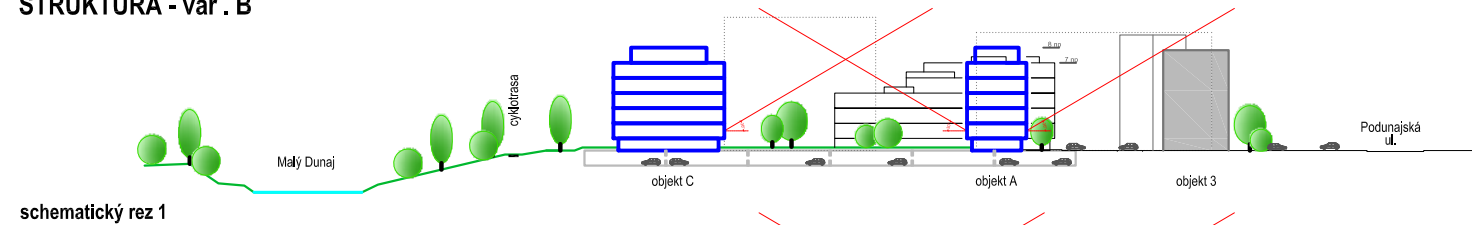

**URBANISTICKÁ ŠTÚDIA ZÓNY
PODUNAJSKÁ, BRATISLAVA**

Spracovateľ : Bouda a Masár, arch. kancelária, s.r.o.
Štefánikova 33, 811 05 Bratislava

Autori : Ivan Masár, Zuzana Jankovičová

Etapa : Návrh riešenia

Názov výkresu :

**SCHEMATICKÉ REZY ZÁSTAVBOU
- variant A, B**

PEČIATKA A PODPIS

Merítko : 1 : 1500

Formát : 2x A4

Dátum : január 2013

Číslo výkresu : **3c**