


- II - d - 1

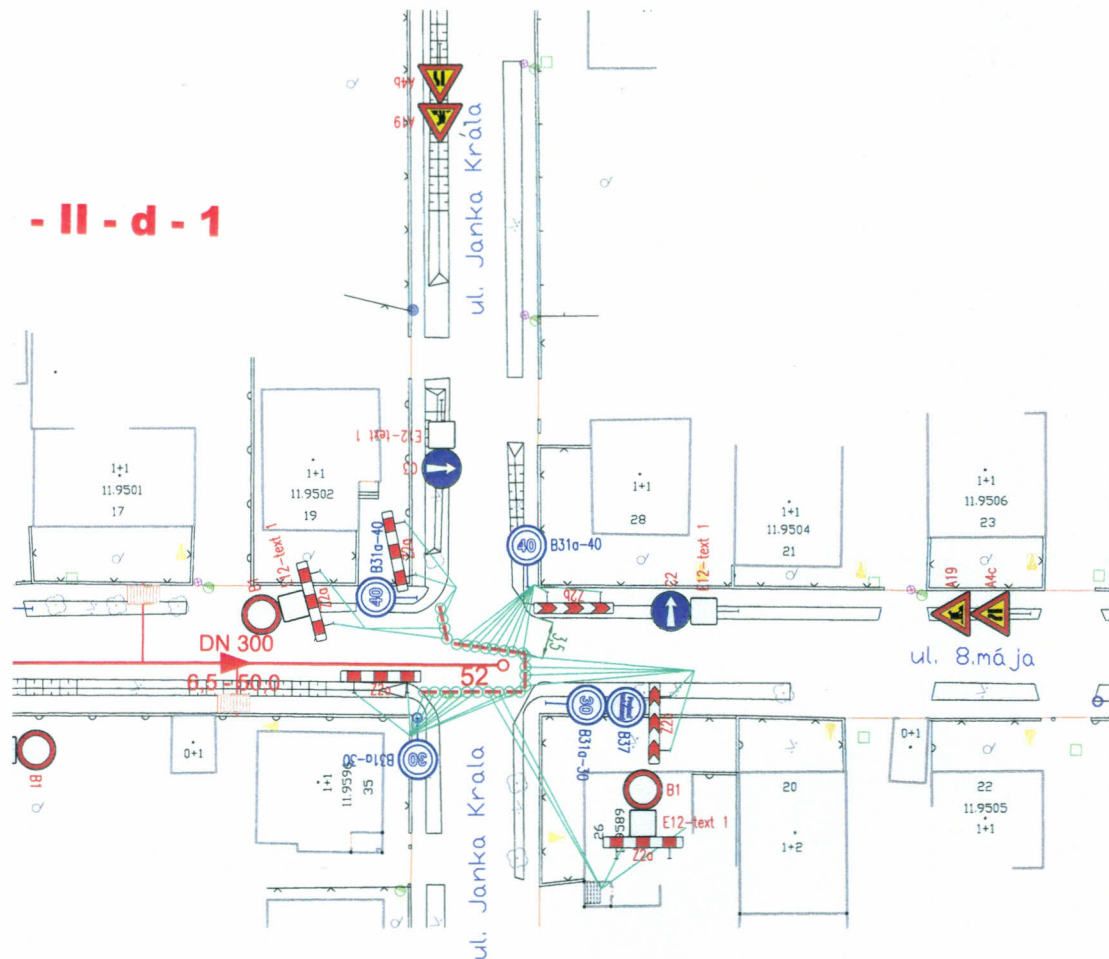

ODKANALIZOVANIE PODUNAJSKEJ ČASTI BRATISLAVSKÉHO REGIÓNU
KANALIZÁCIA PODUNAJSKÉ BISKUPICE - II. ETAPA
STOKA G-II-d-1 - UL. 8. MÁJA
DOČASNÉ DOPRAVNÉ ZNAČENIE

SITUÁCIA č. 1

NÁVRH NA URČENIE POUŽITIA DOPRAVNÝCH ZNAČIEK A DOPRAVNÝCH ZARIADENÍ

STAVBA: ODKANALIZOVANIE PODUNAJSKEJ ČASTI BRATISLAVSKÉHO REGIÓNU - KANALIZÁCIA PODUNAJSKÉ BISKUPICE, Stoka G-II-d-1
ULICA 8. MÁJA
INVESTOR: Mestská časť Bratislava - Podunajské Biskupice, Trajčného nám. 11, 825 61 Bratislava
TDI: Ing. Darina JANKOVSKÁ, tel. 02/40209209
ZHOTOVITEL: ZDRUŽENIE PODUNAJSKÉ BISKUPICE, T-H-S, K cintorínu 63, 010 04 Žilina
ZODPOVEDNÝ: Ing. Pavol JADROŇ, tel. 0908/979761
TERMIN: 19.7.2014 - 9.8.2014

KDI KR PZ v BA
Dopravný inžinier

PRIJATÉ
dňa: 15. 07. 2014
prerokovaný projekt nadobudne platnosť
doručením súhlasného
určenia použitia dopravných značiek
a dopravných zariadení
vydaného príslušným miestnym správnym orgánom
za Magistrátu m. SR Bratislavy
-2-

POZNÁMKY:

Zábrany za zníženej viditeľnosti osvetliť červeným svetlom!
DZ musia byť v reflexnom vyhotovení podľa STN 01 8020 umiestnené na červeno - bielo pruhoanom stĺpiku podľa zásad uvedených v TP7/2005 vydaných MD PoI SR!
Výkop po celej dĺžke ohradiť zábranami na zabránenie pádu chodcov doň!
Konečná úprava bude vykonaná po jednotlivých úsekoch, prípadne pre viac úsekov súčasne s použitím DZ podľa okrajových úsekov podľa určenia úradu povolujúceho zvláštne užívanie a uzávierky komunikácií

LEGENDA:


P1 - existujúce DZ

A19 - navrhované DZ

- drevená lávka so zábradlím, píp. dočasný náhradný chodník na nespevnom povrchu napr. z drevených dielcov
- úsek vo výstavbe
- text 1 - text: OKREM VOZIDIEL STAVBY A OLO
- prípojky kopané
- ocelová platňa

2 výkresy
(spolu 7 A4)

VYPRACOVAL	Ing. L. Adamkech	Ing. Ľubomír Adamkech Ľudovíta Fullu 5, 841 05 Bratislava 4 IČO: 41632702 tel.: 02/65429209, 0907/892469 adamkech@vnet.sk	
INVESTOR	Mestská časť BA - Podunajské Biskupice		
MIESTO STAVBY	Bratislava - Podunajské Biskupice	DÁTUM 07/2014	
STAVBA	ODKANALIZOVANIE PODUNAJSKEJ ČASTI BRATISLAVSKÉHO REGIÓNU KANALIZÁCIA PODUNAJSKÉ BISKUPICE - II. ETAPA STOKA G-II-d-1 - ULICA 8. MÁJA		
OBSAH	DOČASNÉ DOPRAVNÉ ZNAČENIE SITUÁCIE č. 1 a 2	FORMÁT 4x A4	MIERKA 1:500

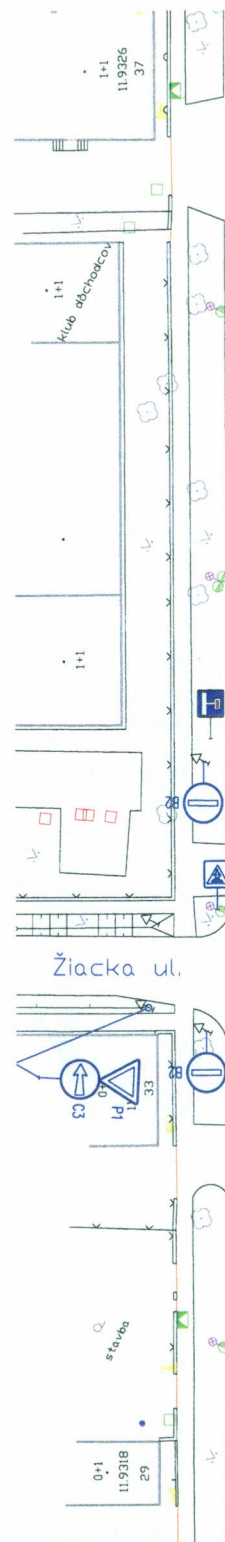



Odeska ul.

MST PRI BRATISLAVE




III/06359

k ceste I/63




Odeska ul.

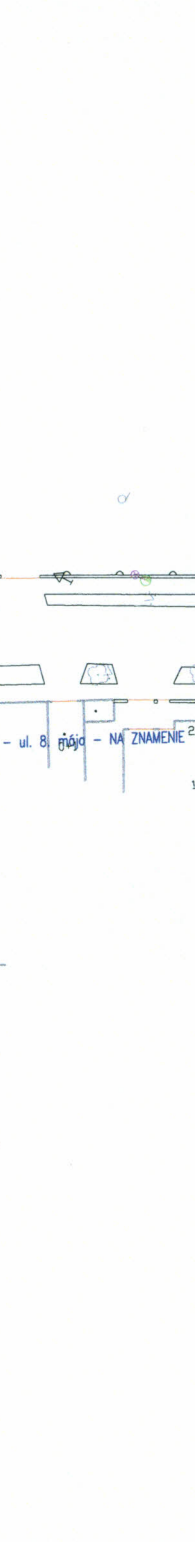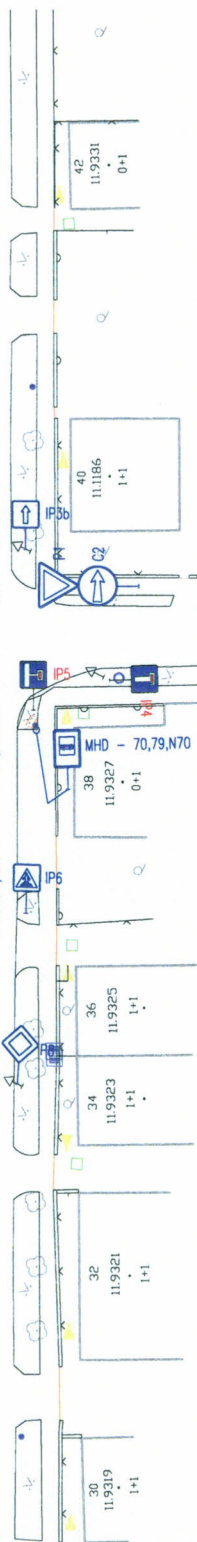


ul. 8.mája

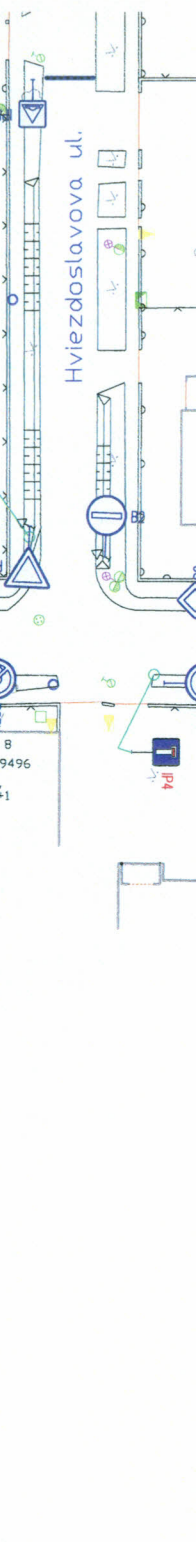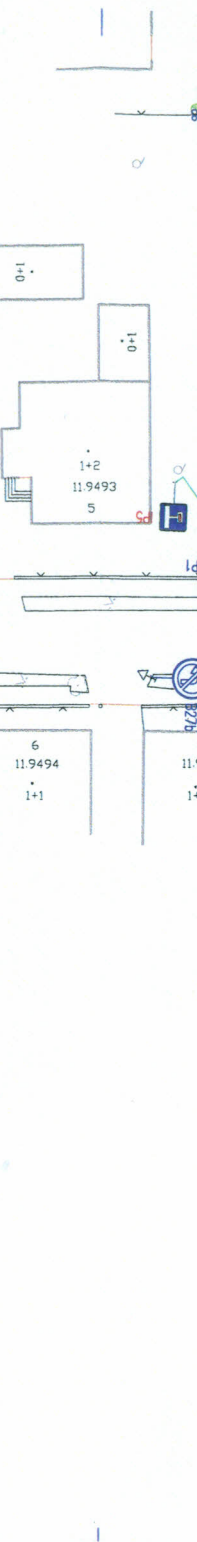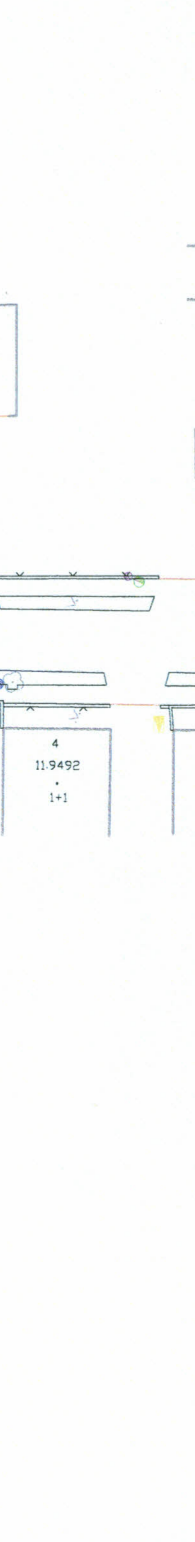

Hviezdoslavova ul.

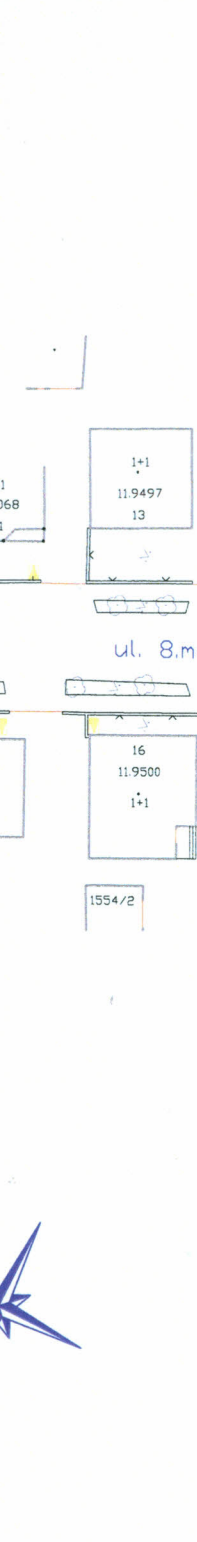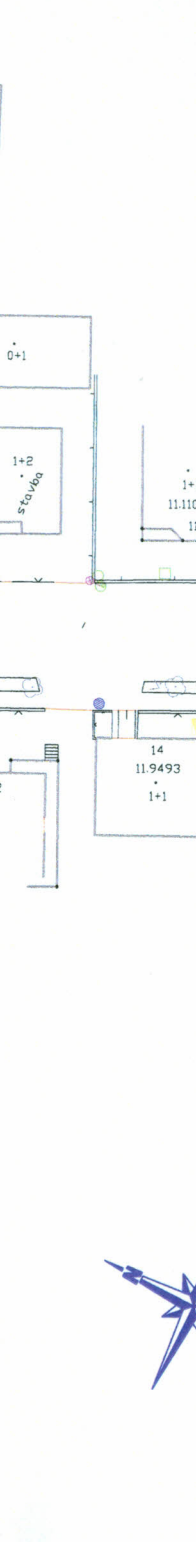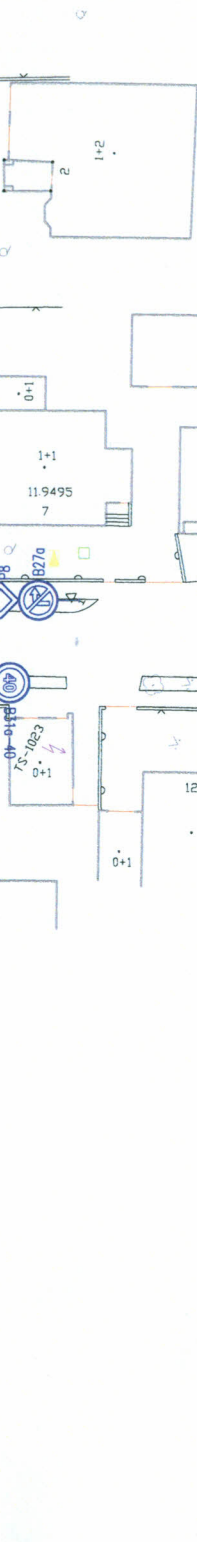

ul. 8.mája

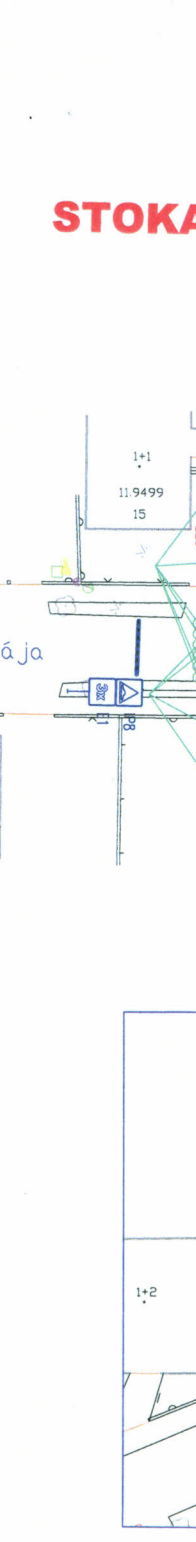

STOKA

[illegible]

SITUÁCIA č. 2

