


- 3, NEZVALOVA UL. - 1. KROK

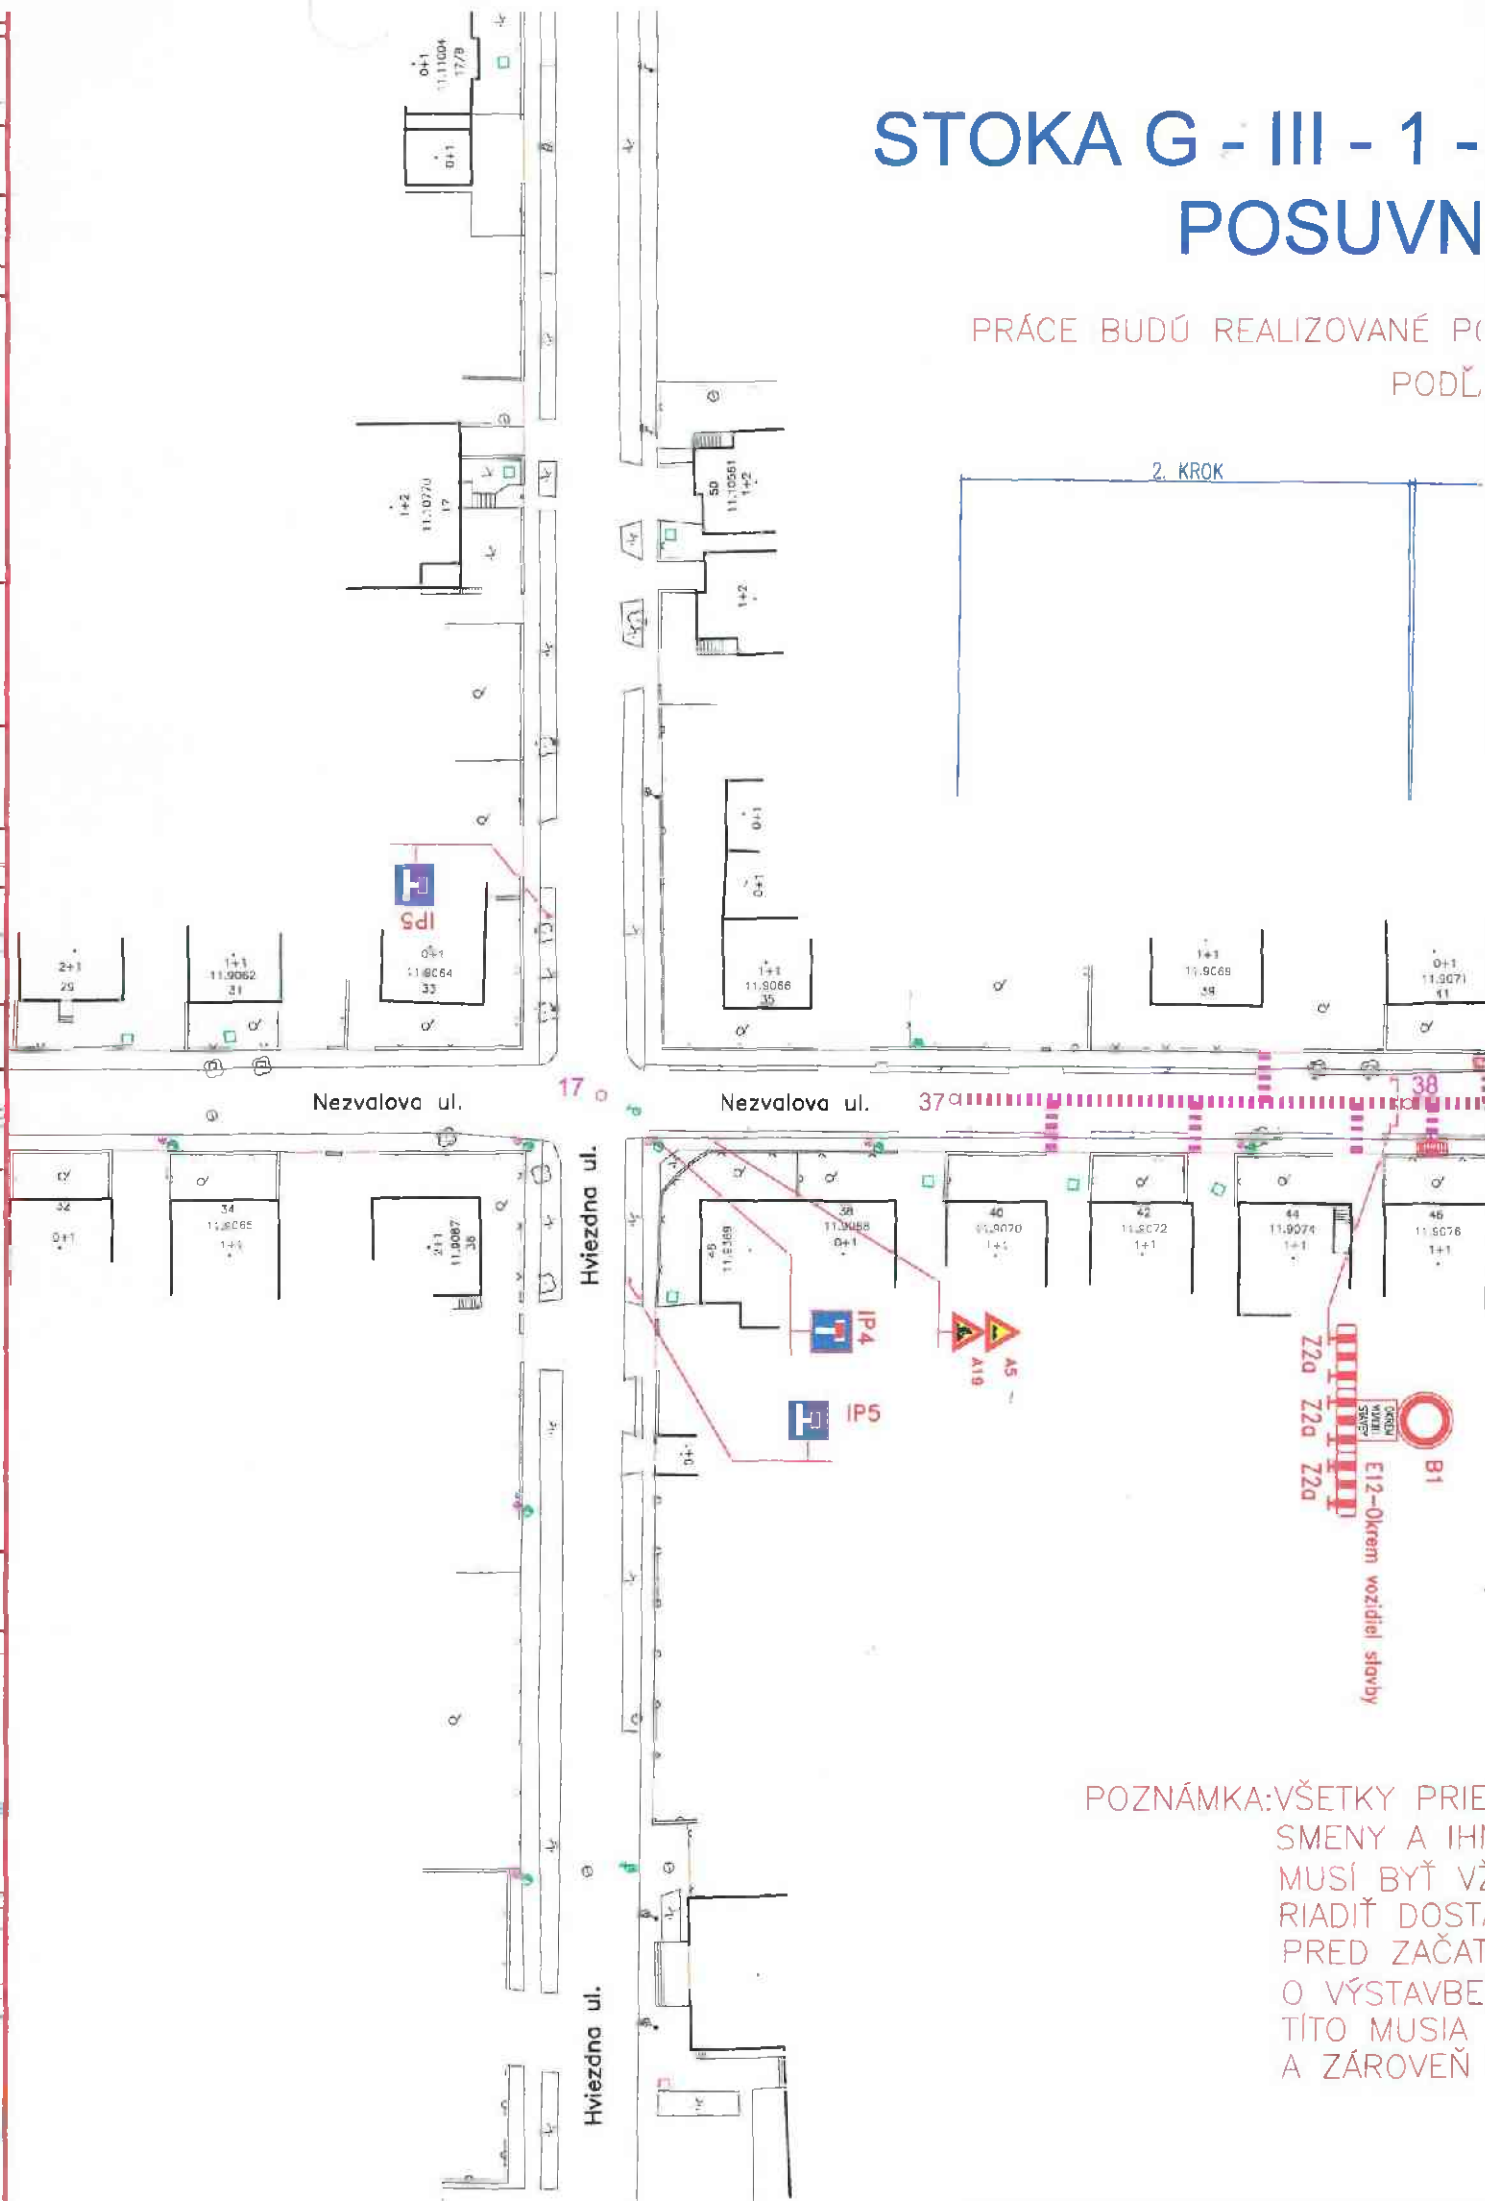

STOKA G - III - 1 - POSUVN

PRÁCE BUDÚ REALIZOVANÉ PO
PODĽ



PRIEČNE ROZKOPÁVKY SA ROZKOPÚ VOPRED, ZA 1/2 PRAC.
A IHNEĎ SA PREKRYJÚ OCEĽ. PLECHMI, PRIČOM
YĤ VŽDY ZABEZPEČENÝ PREJAZD VOZIDIEL A DOPRAVU BUDE
DOSTATOČNÝ POČET NÁLEŽITE POUČENÝCH OSÔB!
ZAČATÍM PRÁC INVESTOR, RESP. ZHOTOVITEĽ ZABEZPEČÍ OZNÁMENIE
AVBĚ OBYVATEĽOV DOTKNUTÝCH ZÁBEROM POČAS VÝSTAVBY.
JSIA BYĤ OBOZNÁMENÍ HROMADNÝMI OZNAMOVACÍMI PROSTREDKAMI
)VENĤ FORMOU LISTU, LETÁKU DO SCHRÁNKY!

POZNÁMKA: VŠETKY PRIE
SMENY A IH
MUSÍ BYĤ VŽ
RIADIĤ DOSTA
PRED ZAČAT
O VÝSTAVBE
TÍTO MUSIA I
A ZÁROVEŇ

MHD-PEŤOŤCH NA ZNAMENIE 70/79