


STOKA G - III - 1 - 2

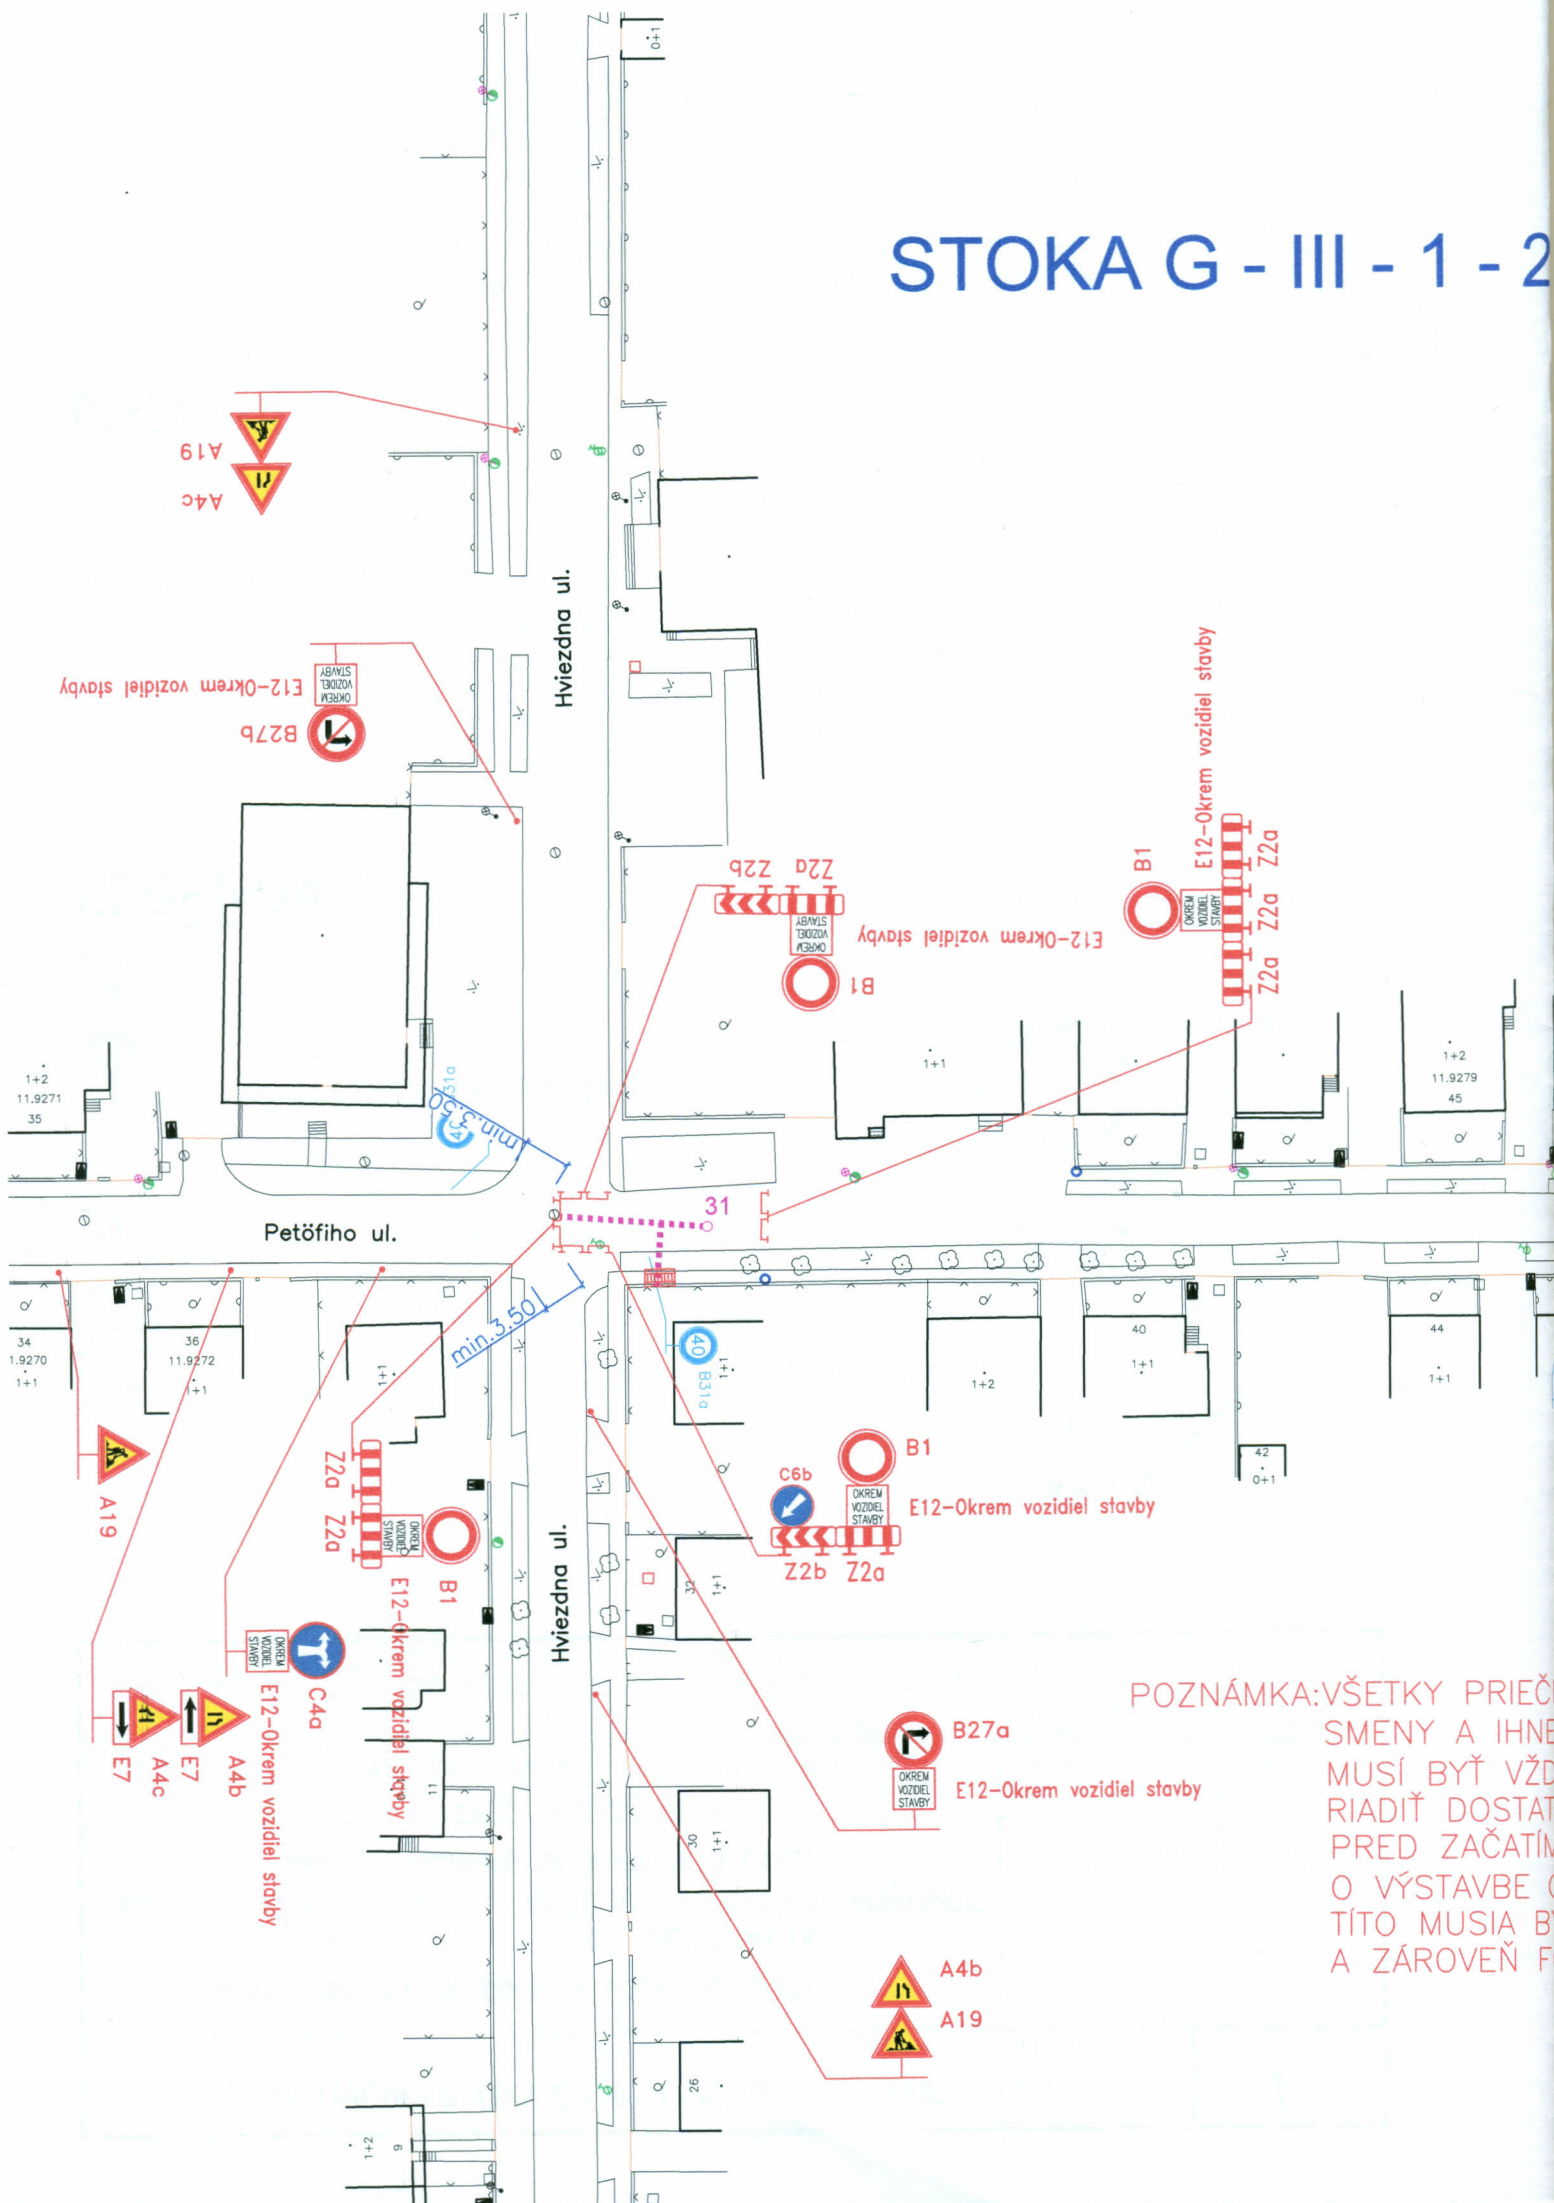

POZNÁMKA: VŠETKY PRIEČN
SMENY A IHNE
MUSÍ BYŤ VŽD
RIADIŤ DOSTA
PRED ZAČATÍM
O VÝSTAVBE O
TÍTO MUSIA BY
A ZÁROVEŇ FO

, PETÖFIHO UL., 1. KROK


STOKA G - III - 1 - 2
PVC - DN 300 - 223 m



NE ROZKOPÁVKY SA ROZKOPÚ VOPRED, ZA 1/2 PRAC.
Ť SA PREKRYJÚ OCEĽ. PLECHMI, PRIČOM
Y ZABEZPEČENÝ PREJAZD VOZIDIEL A DOPRAVU BUDE
OČNÝ POČET NÁLEŽITE POUČENÝCH OSÔB!
PRÁČ INVEŠTOR, RESP. ZHOTOVITEĽ ZABEZPEČÍ OZNÁMENIE
BYVATEĽOV DOTKNUTÝCH ZÁBEROM POČAS VÝSTAVBY.
Ť OBOZNÁMENÍ HROMADNÝMI OZNAMOVACÍMI PROSTREDKAMI
ORMOU LISTU, LETÁKU DO SCHRÁNKY!


STOKA G - III - 1 - 2, PE POSUVNÁ PRA

PRÁCE BUDÚ REALIZOVANÉ PO KROKOCH,
PODĽA TOHO SA

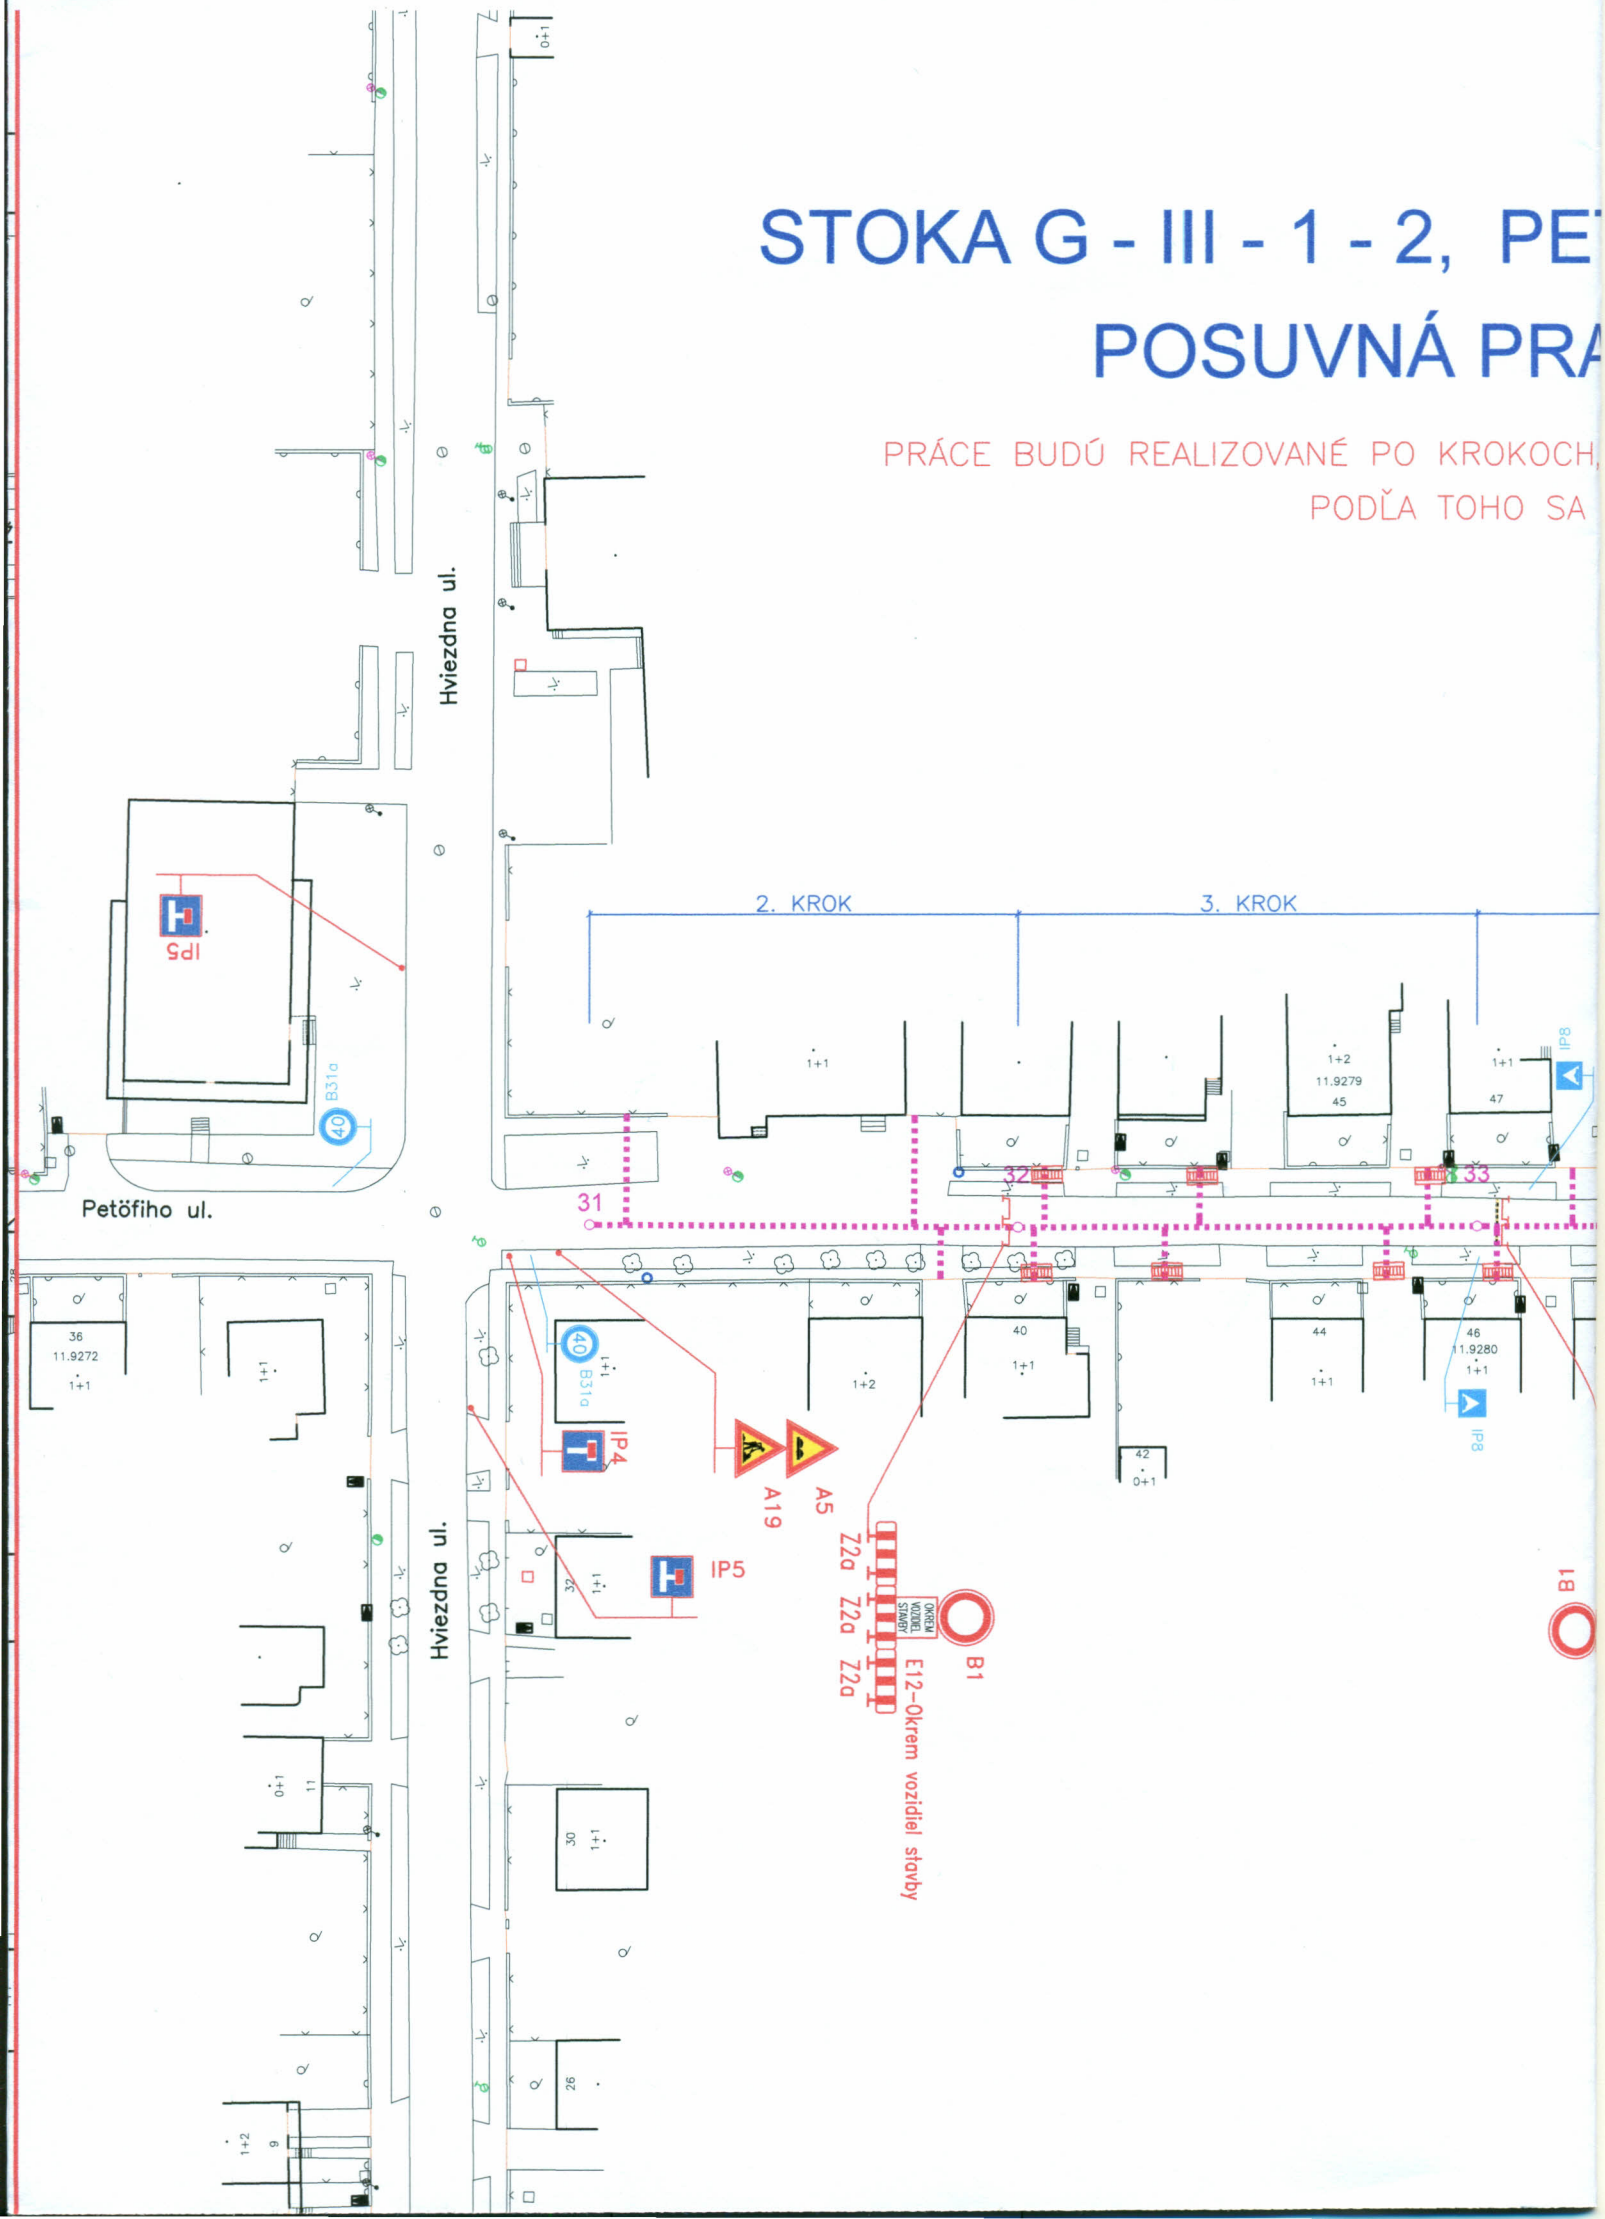

PETŐFIHO UL., 2. - 5. KROK MŰKÖDŐ ZOSTAVA


A TO VŽDY MEDZI DVOMA SUSEDNÝMI ŠACHTAMI!
BUDÚ POSÚVAŤ AJ ZÁBRANY!

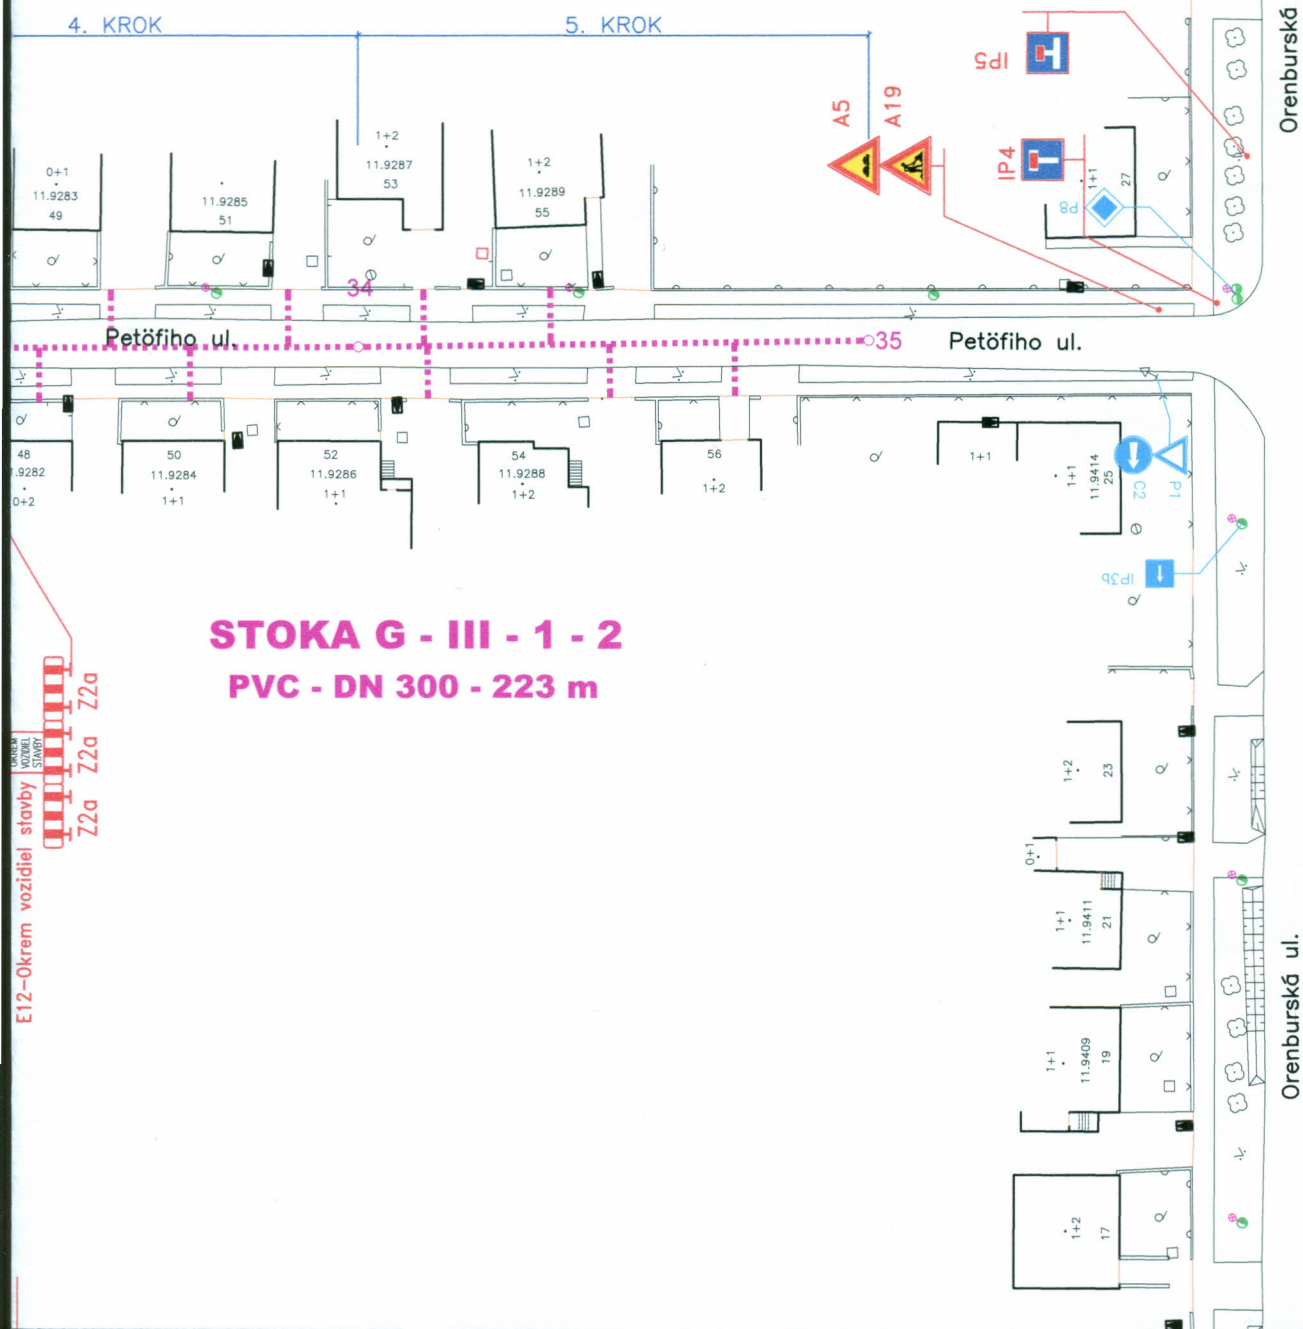

STOKA G - III - 1 - 2
PVC - DN 300 - 223 m

E12-Okrem vozidiel stavby
72a 72a 72a

STOKA G - III - 1 - 2, PE

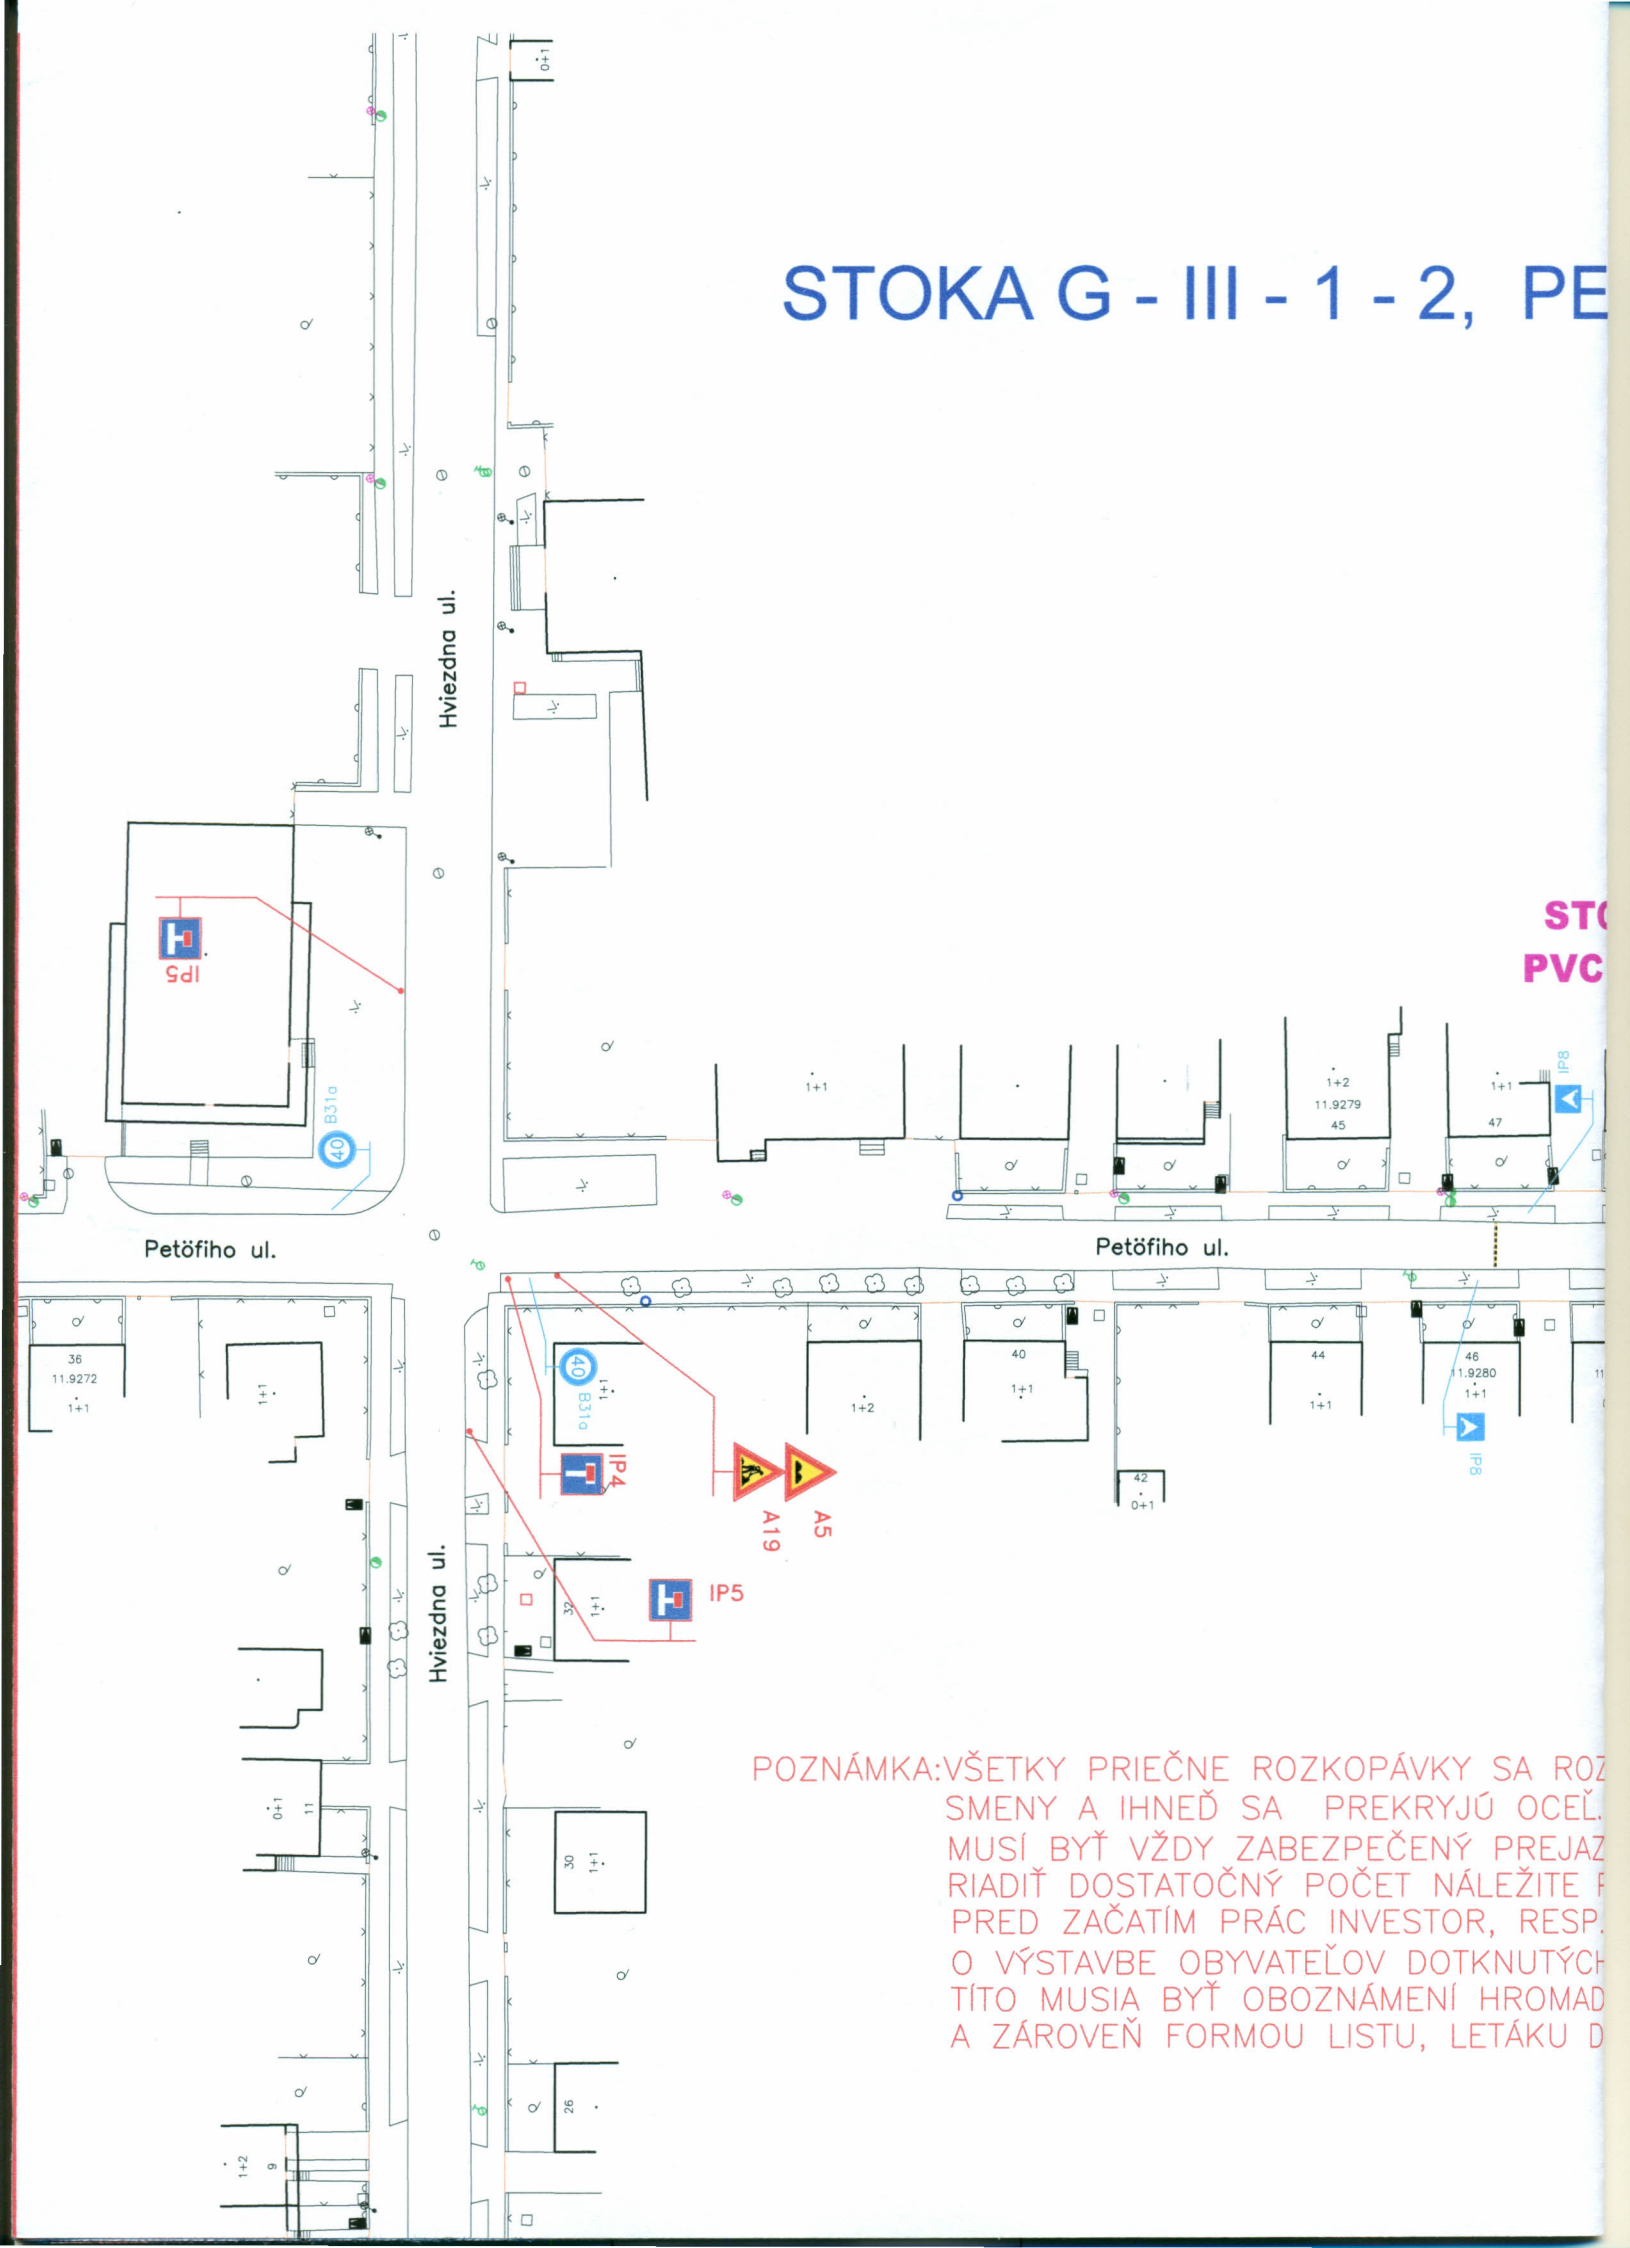

POZNÁMKA: VŠETKY PRIEČNE ROZKOPÁVKY SA ROZ
SMENY A IHNEĎ SA PREKRYJÚ OCEĽ.
MUSÍ BYŤ VŽDY ZABEZPEČENÝ PREJAZ
RIADIŤ DOSTATOČNÝ POČET NÁLEŽITE F
PRED ZAČATÍM PRÁČ INVESTOR, RESP.
O VÝSTAVBE OBYVATEĽOV DOTKNUTÝCH
TÍTO MUSIA BYŤ OBOZNÁMENÍ HROMAD
A ZÁROVEŇ FORMOU LISTU, LETÁKU D

OKA G - III - 1 - 2
- DN 300 - 223 m

E12-Okrem vozidiel stavby

B27a

OKREM VOZDEL STAVBY

MD-PETOHO NA ZNAMENIE 70,79

Orenburská ul.

Orenburská ul.

Petöfiho ul.

B1

E12-Okrem vozidiel stavby

OKREM VOZIDIEL STAVBY

Z2a Z2a Z2a

STAVBA : ODKANALIZOVANIE PODUNAJSKEJ ČASTI BRATISLAVSKÉHO REGIÓNU –
 – KANALIZÁCIA PODUNAJSKÉ BISKUPICE, STOKA G–III–1–2, PETÖFIHO UL.
MIESTO : BRATISLAVA – PODUNAJSKÉ BISKUPICE
INVESTOR : MESTSKÁ ČASŤ BRATISLAVA – PODUNAJSKÉ BISKUPICE, TROJIČNÉ NÁM. 11, 825 61 BRATISLAVA
TDI : Ing. Darina JANKOVSKÁ, tel. 0908 720 762
ZHOTOVITEĽ : ZDRUŽENIE PODUNAJSKÉ BISKUPICE, T–H–S, K Cintorínu 63, 010 04 Žilina
ZODPOVEDNÝ : Ing. KAMIL MOKRÝ, tel.: 0908 979 761
TERMÍN : 26.01.2015–12.04.2015



Poznámka :

ZÁBRANY ZA ZNÍŽENEJ VIDITEĽNOSTI OSVETLIŤ ČERVENÝM SVETLOM! DOČASNÉ DOPRAVNÉ ZNAČKY BUDÚ MAŤ REFLEXNÚ ÚPRAVU A NESMÚ BYŤ POUŽITÉ POŠKODENÉ ZNAČKY! V PRÍPADE, ŽE DÔJDE ČINNOSŤOU ZHOTOVITEĽA K ZNEČISTENIU VOZOVKY, JE ZHOTOVITEĽ POVINNÝ TOTO ZNEČISTENIE IHNEĎ ODSTRÁNIŤ! DOPRAVNÉ ZNAČKY BUDÚ OSADENÉ V ZMYSLE VYHL. MV SR č. 9/2009 Z.z. A STN 01 8020 – DOPRAVNÉ ZNAČENIE NA POZEMNÝCH KOMUNIKÁCIACH! VÝKOP RYHY BUDE PO CELEJ DĹŽKE OHRADENÝ FY–ZICKÝMI ZÁBRANAMI! DODÁVATEĽ JE POVINNÝ ZABEZPEČIŤ PRÍSTUP VOZIDLÁM SANITY A OLO. ZHOTOVITEĽ JE POVINNÝ RYHU PRED VSTUPMI DO DOMOV PREKRYŤ OCEL. PLECHMI, RESP. DREVENÝMI LÁVKAMI, PO DOHODE S MAJITEĽMI.

LEGENDA:



EXISTUJÚCE ZNAČKY



EXISTUJÚCE ZNAČKY PREKRYŤ



DOČASNÉ ZNAČKY



DOČASNÉ ZNAČKY KTORÝCH PODKLADOVÁ DOSKA JE ZO ŽLTEJ RETROREFLEXNEJ FÓLIE




VÝKOP RYHY šírky 1,20 m



OCEĽ. PLECH HR. MIN. 25 mm, ZAFRÉZOVANÝ DO ÚROVNE VOZOVKY



DREVENÁ LÁVKA PRE PEŠÍCH

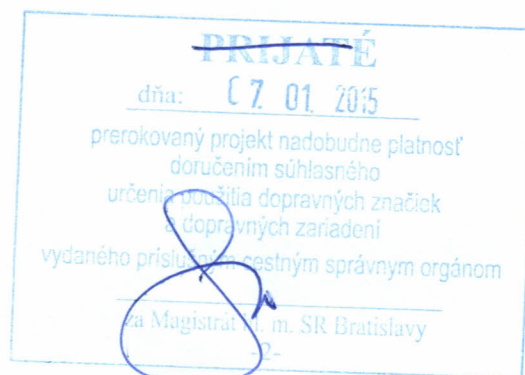

Krajský dopravný inšpektorát
 II: PZ Bratislava
 SÚHLASÍ
 Dopravný inžinier
 II-5

VYPRACOVAL Ing. BENČURIK D.	ZODP. PROJEKTANT Ing. BRAUN	VED. KANCELÁRIE Ing. BRAUN	CESTPROJEKT spol. s r.o. Černyševského 26, 851 01 Bratislava tel. 62410462, fax: 62524556, e-mail: cestprojekt@cestprojekt.sk	
KRESLIL Ing. BENČURIK D.	HIP	DWG. SÚBOR POD_PETOFIHO_12-2014.dwg	FORMÁT	7 A4
INVESTOR MESTSKÁ ČASŤ BRATISLAVA – PODUNAJSKÉ BISKUPICE			DÁTUM	12.2015
OBEC BRATISLAVA – PODUNAJSKÉ BISKUPICE			STUPEŇ	RP
Stavba: ODKANALIZOVANIE PODUNAJSKEJ ČASTI BRATISLAVSKÉHO REGIÓNU – KANALIZÁCIA PODUNAJSKÉ BISKUPICE STOKA G – III – 1 – 2, PETÖFIHO UL.			ČÍS. ZÁKAZKY 037/2014	ČÍSLO SÚPRAVY
Objekt: PROJEKT ORGANIZÁCIE DOPRAVY POČAS VÝSTAVBY				
Obsah výkresu SITUÁCIA - STOKA G - III - 1 - 2, PETÖFIHO UL.			MIERKA 1:750	Č. VÝKRESU 1