
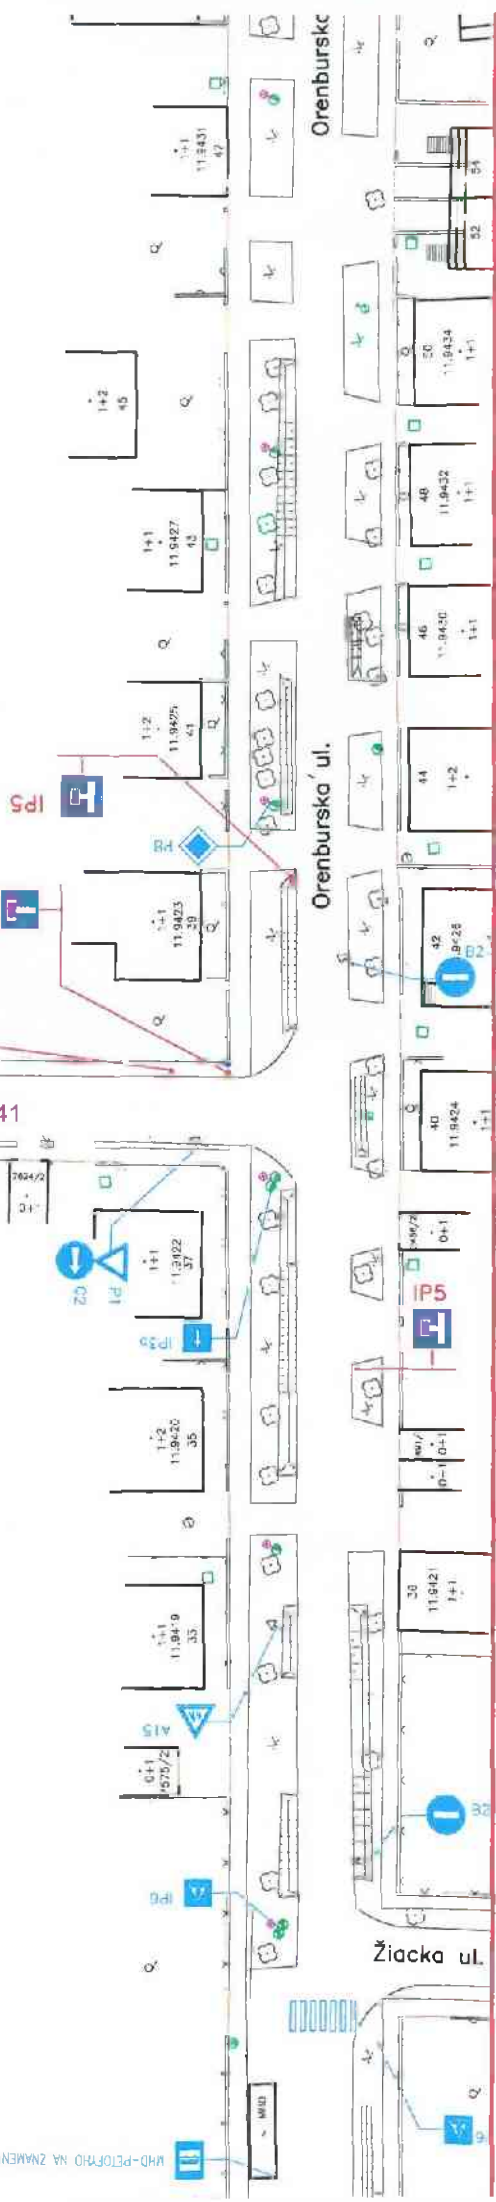


NEZVALOVA UL., 2. - 5. KROK PRACOVNÁ ZOSTAVA

KOCH, A TO VŽDY MEDZI DVOMA SUSEDNÝMI ŠACHTAMI!
D) SA BUDÚ POSÚVAŤ AJ ZÁBRANY!

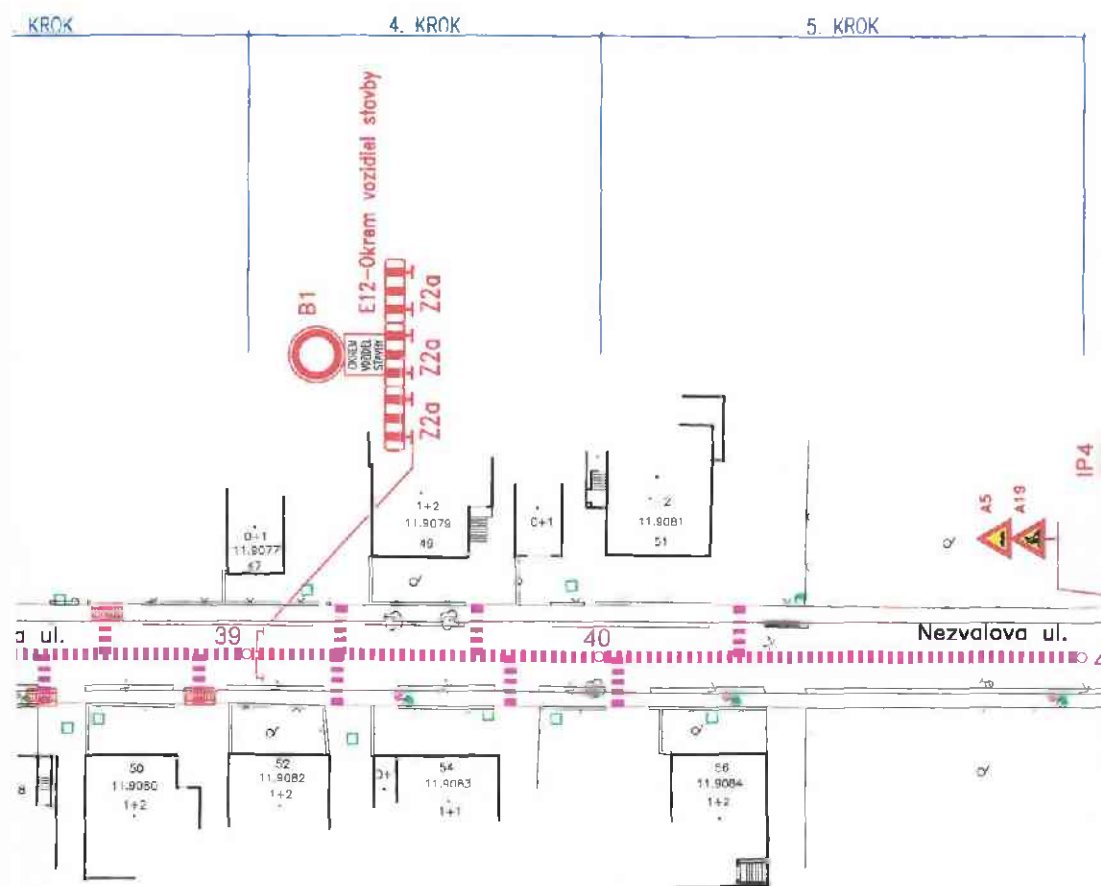

STOKA G - III - 1 - 3

ROZKOPÁVKY SA ROZKOPÚ VOPRED, ZA 1/2 PRAC.
PREKRYJÚ OCEĽ. PLECHMI, PRIČOM
BEZPEČENÝ PREJAZD VOZIDIEL A DOPRAVU BUDE
POČET NÁLEŽITE POUČENÝCH OSÔB!
INVESTOR, RESP. ZHOTOVITEĽ ZABEZPEČÍ OZNÁMENIE
TEĽOV DOTKNUTÝCH ZÁBEROM POČAS VÝSTAVBY.
OZNÁMENÍ HROMADNÝMI OZNAMOVACÍMI PROSTREDKAMI
U LISTU, LETÁKU DO SCHRÁNKY!

POZNÁMKA: VŠETKY PRIEČNE ROZKOPÁVKY SA
SMENY A IHNEĎ SA PREKRYJÚ
MUSÍ BYŤ VŽDY ZABEZPEČENÝ PR
RIADIŤ DOSTATOČNÝ POČET NÁLEŽ
PRED ZAČATÍM PRÁČ INVESTOR, F
O VÝSTAVBE OBYVATEĽOV DOTKN
TÍTO MUSIA BYŤ OBOZNÁMENÍ HR
A ZÁROVEŇ FORMOU LISTU, LETÁ

MHD-PETROHO NA ZNAMENIE ZO 29