

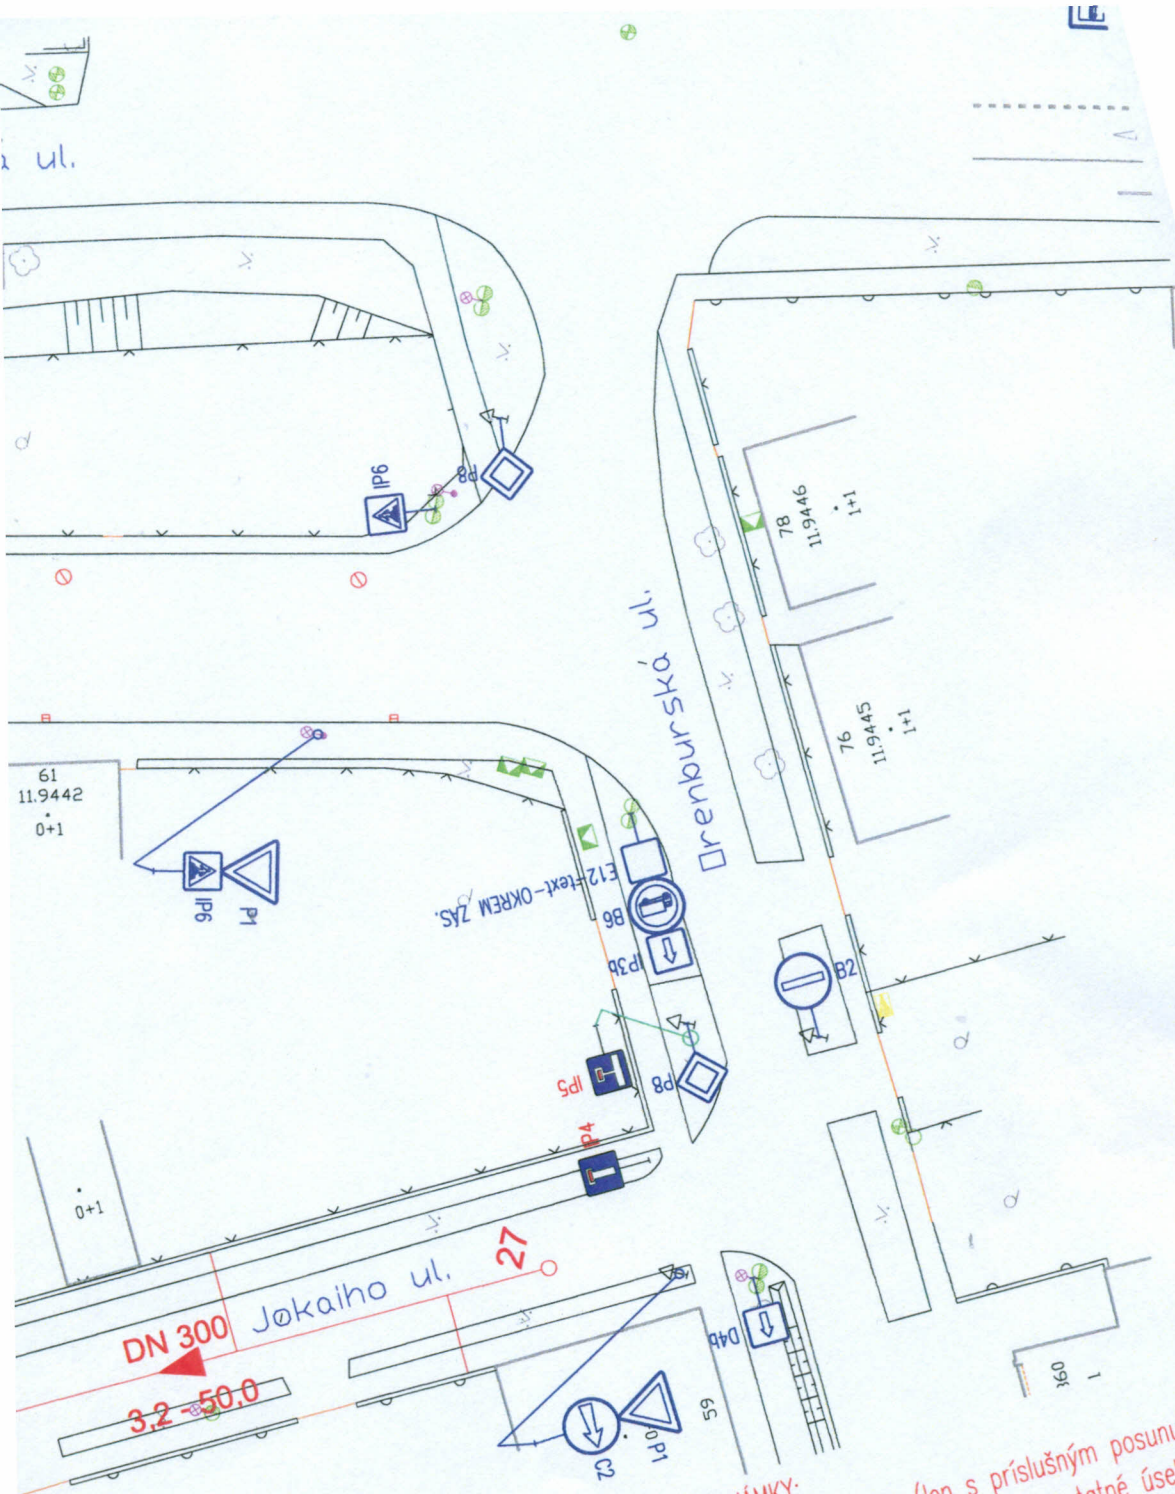




POZNÁMKY:
 Podľa tejto situácie (len s príslušným posunutím Dz B1 + E12 + Z2a) budú realizované i ostatné úseky zobrazené na tejto situácii
 Pre práce na úseku Š26 - Š27 bude DZ IP5 na Orenburskej ulici nahradená DZ B27a+E12 s textom 1 a zároveň na Jókaiho ulici od Orenburskej nebude použitá DZ IP4

ODKANALIZOVANIE PODUNAJSKEJ ČASTI BRATISLAVSKÉHO REGIÓNU
 KANALIZÁCIA PODUNAJSKÉ BISKUPICE - II. ETAPA
 STOKY G-III-1 A G-III-1-6 - UL. HVIEZDNA, JÓKAIHO
 DOČASNÉ DOPRAVNÉ ZNAČENIE
 SITUÁCIA č. 7

STOKA G - III - 1

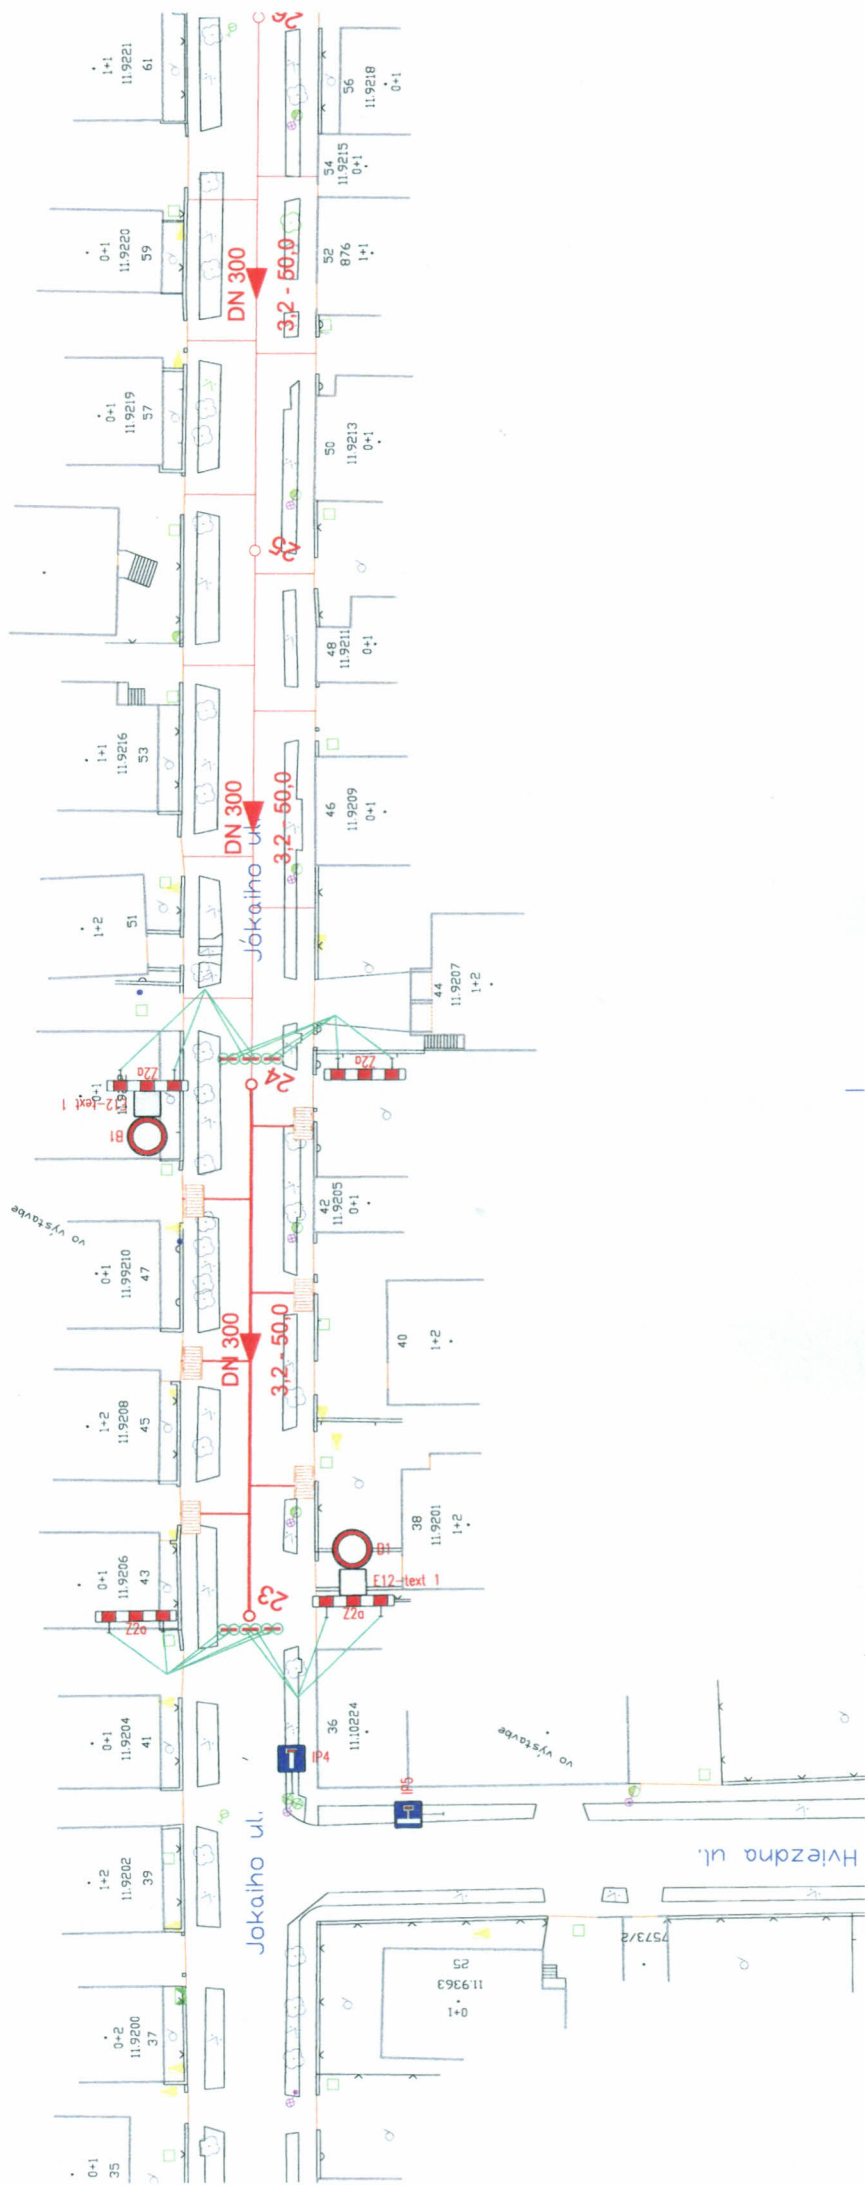

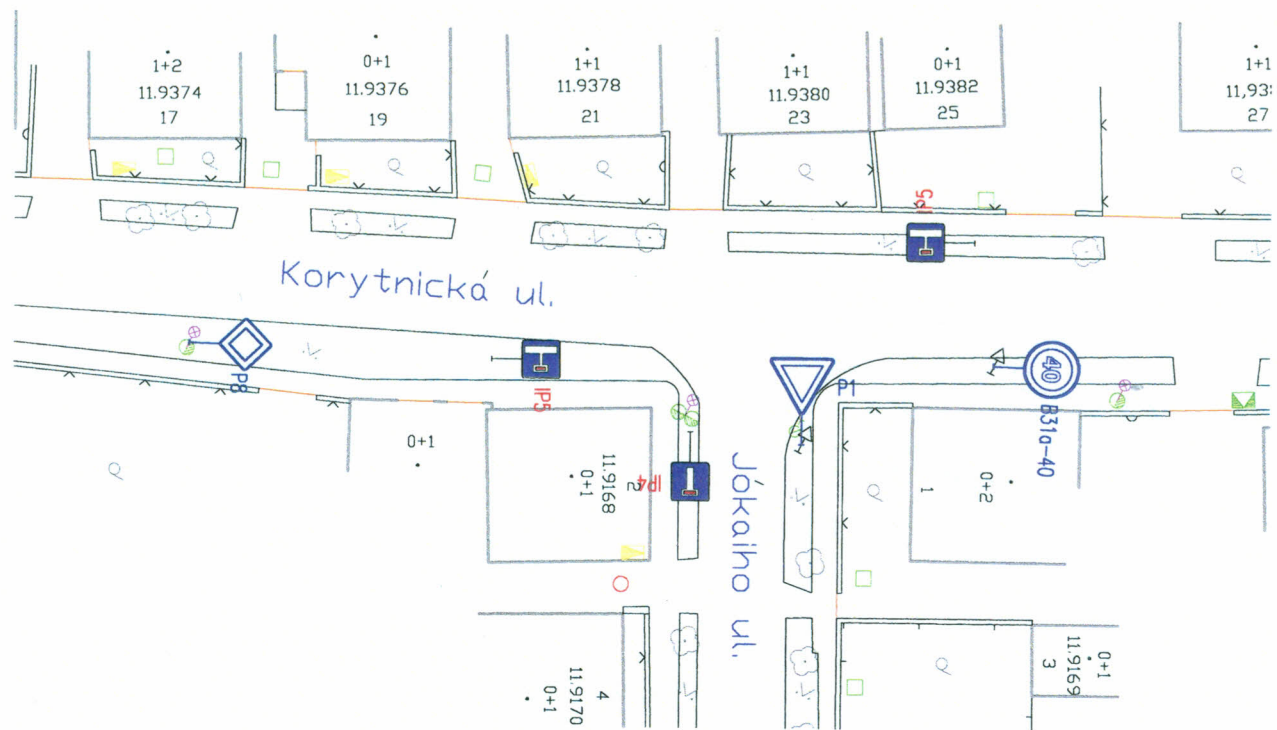

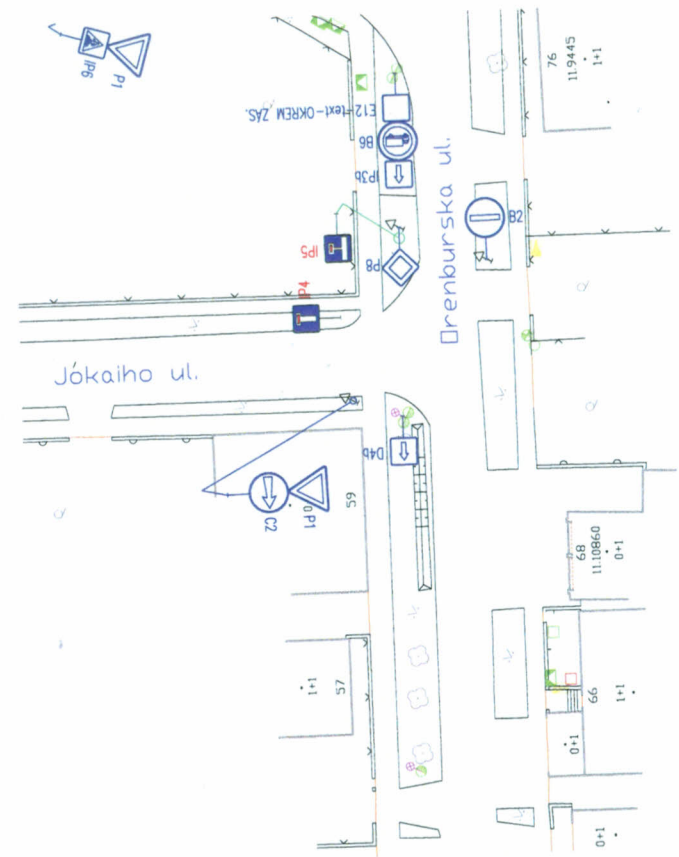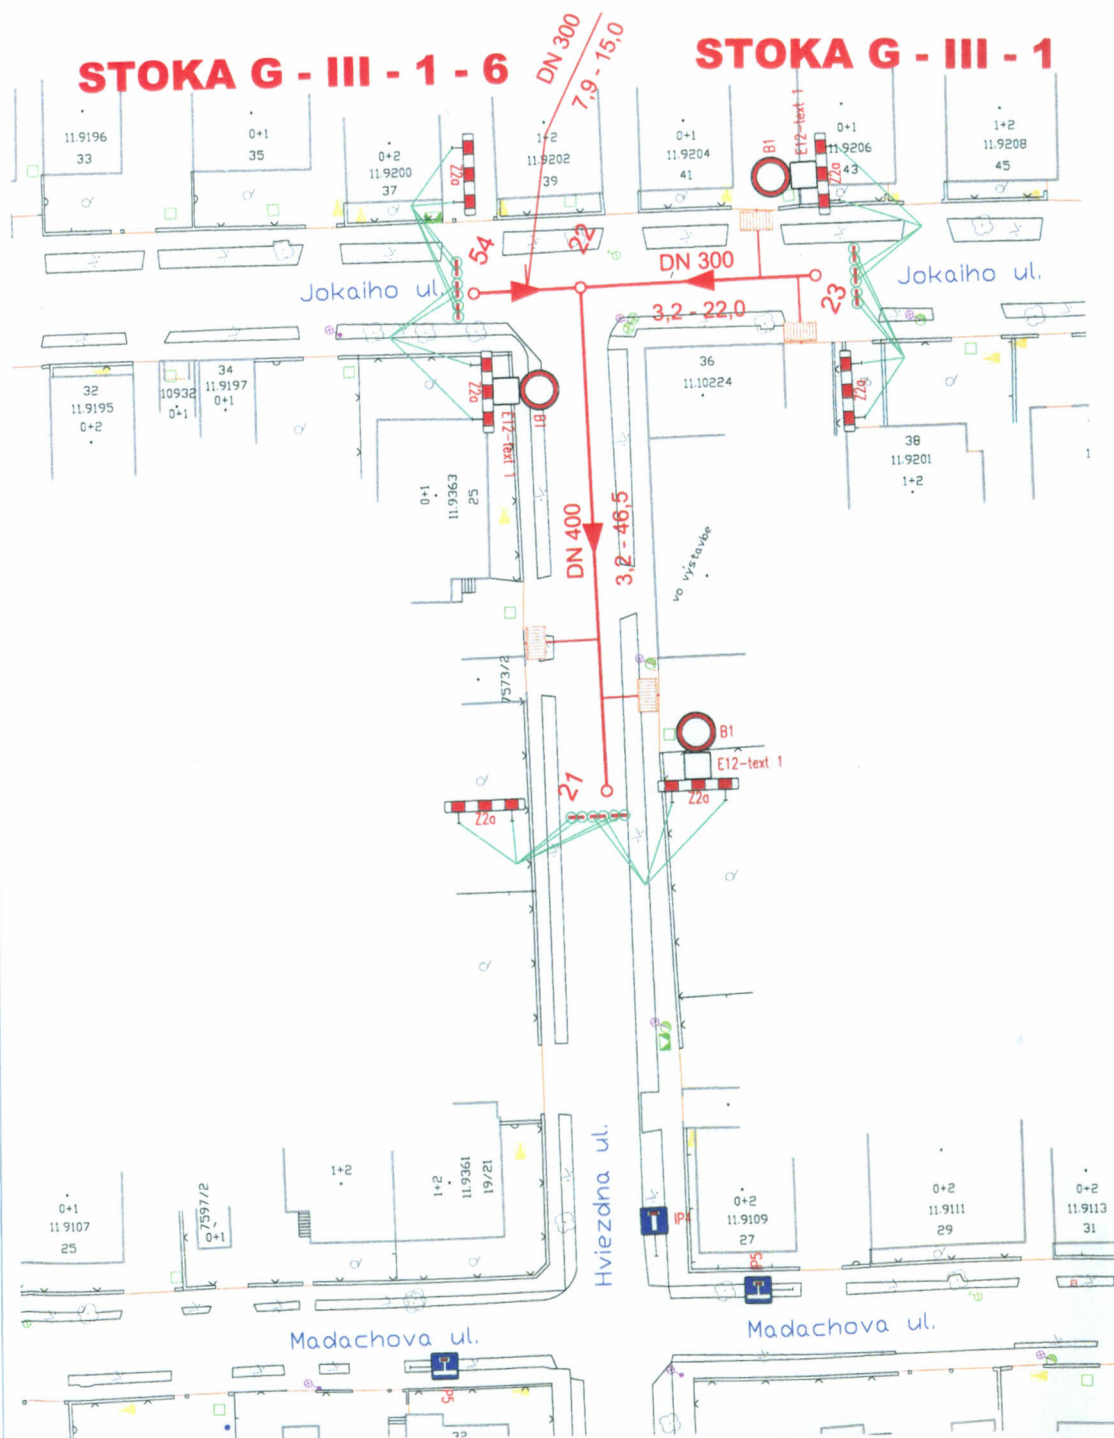

ODKANALIZOVANIE PODUNAJSKEJ ČASTI BRATISLAVSKÉHO REGIÓNU
KANALIZÁCIA PODUNAJSKÉ BISKUPICE - II. ETAPA
STOKY G-III-1 A G-III-1-6 - UL. HVIEZDNA, JÓKAIHO
DOČASNÉ DOPRAVNÉ ZNAČENIE
SITUÁCIA č. 6

