




POZNÁMKA: PRÁCE
MUSÍ B
RIADIŤ
PRED Z
O VÝST
TÍTO M
A ZÁRC

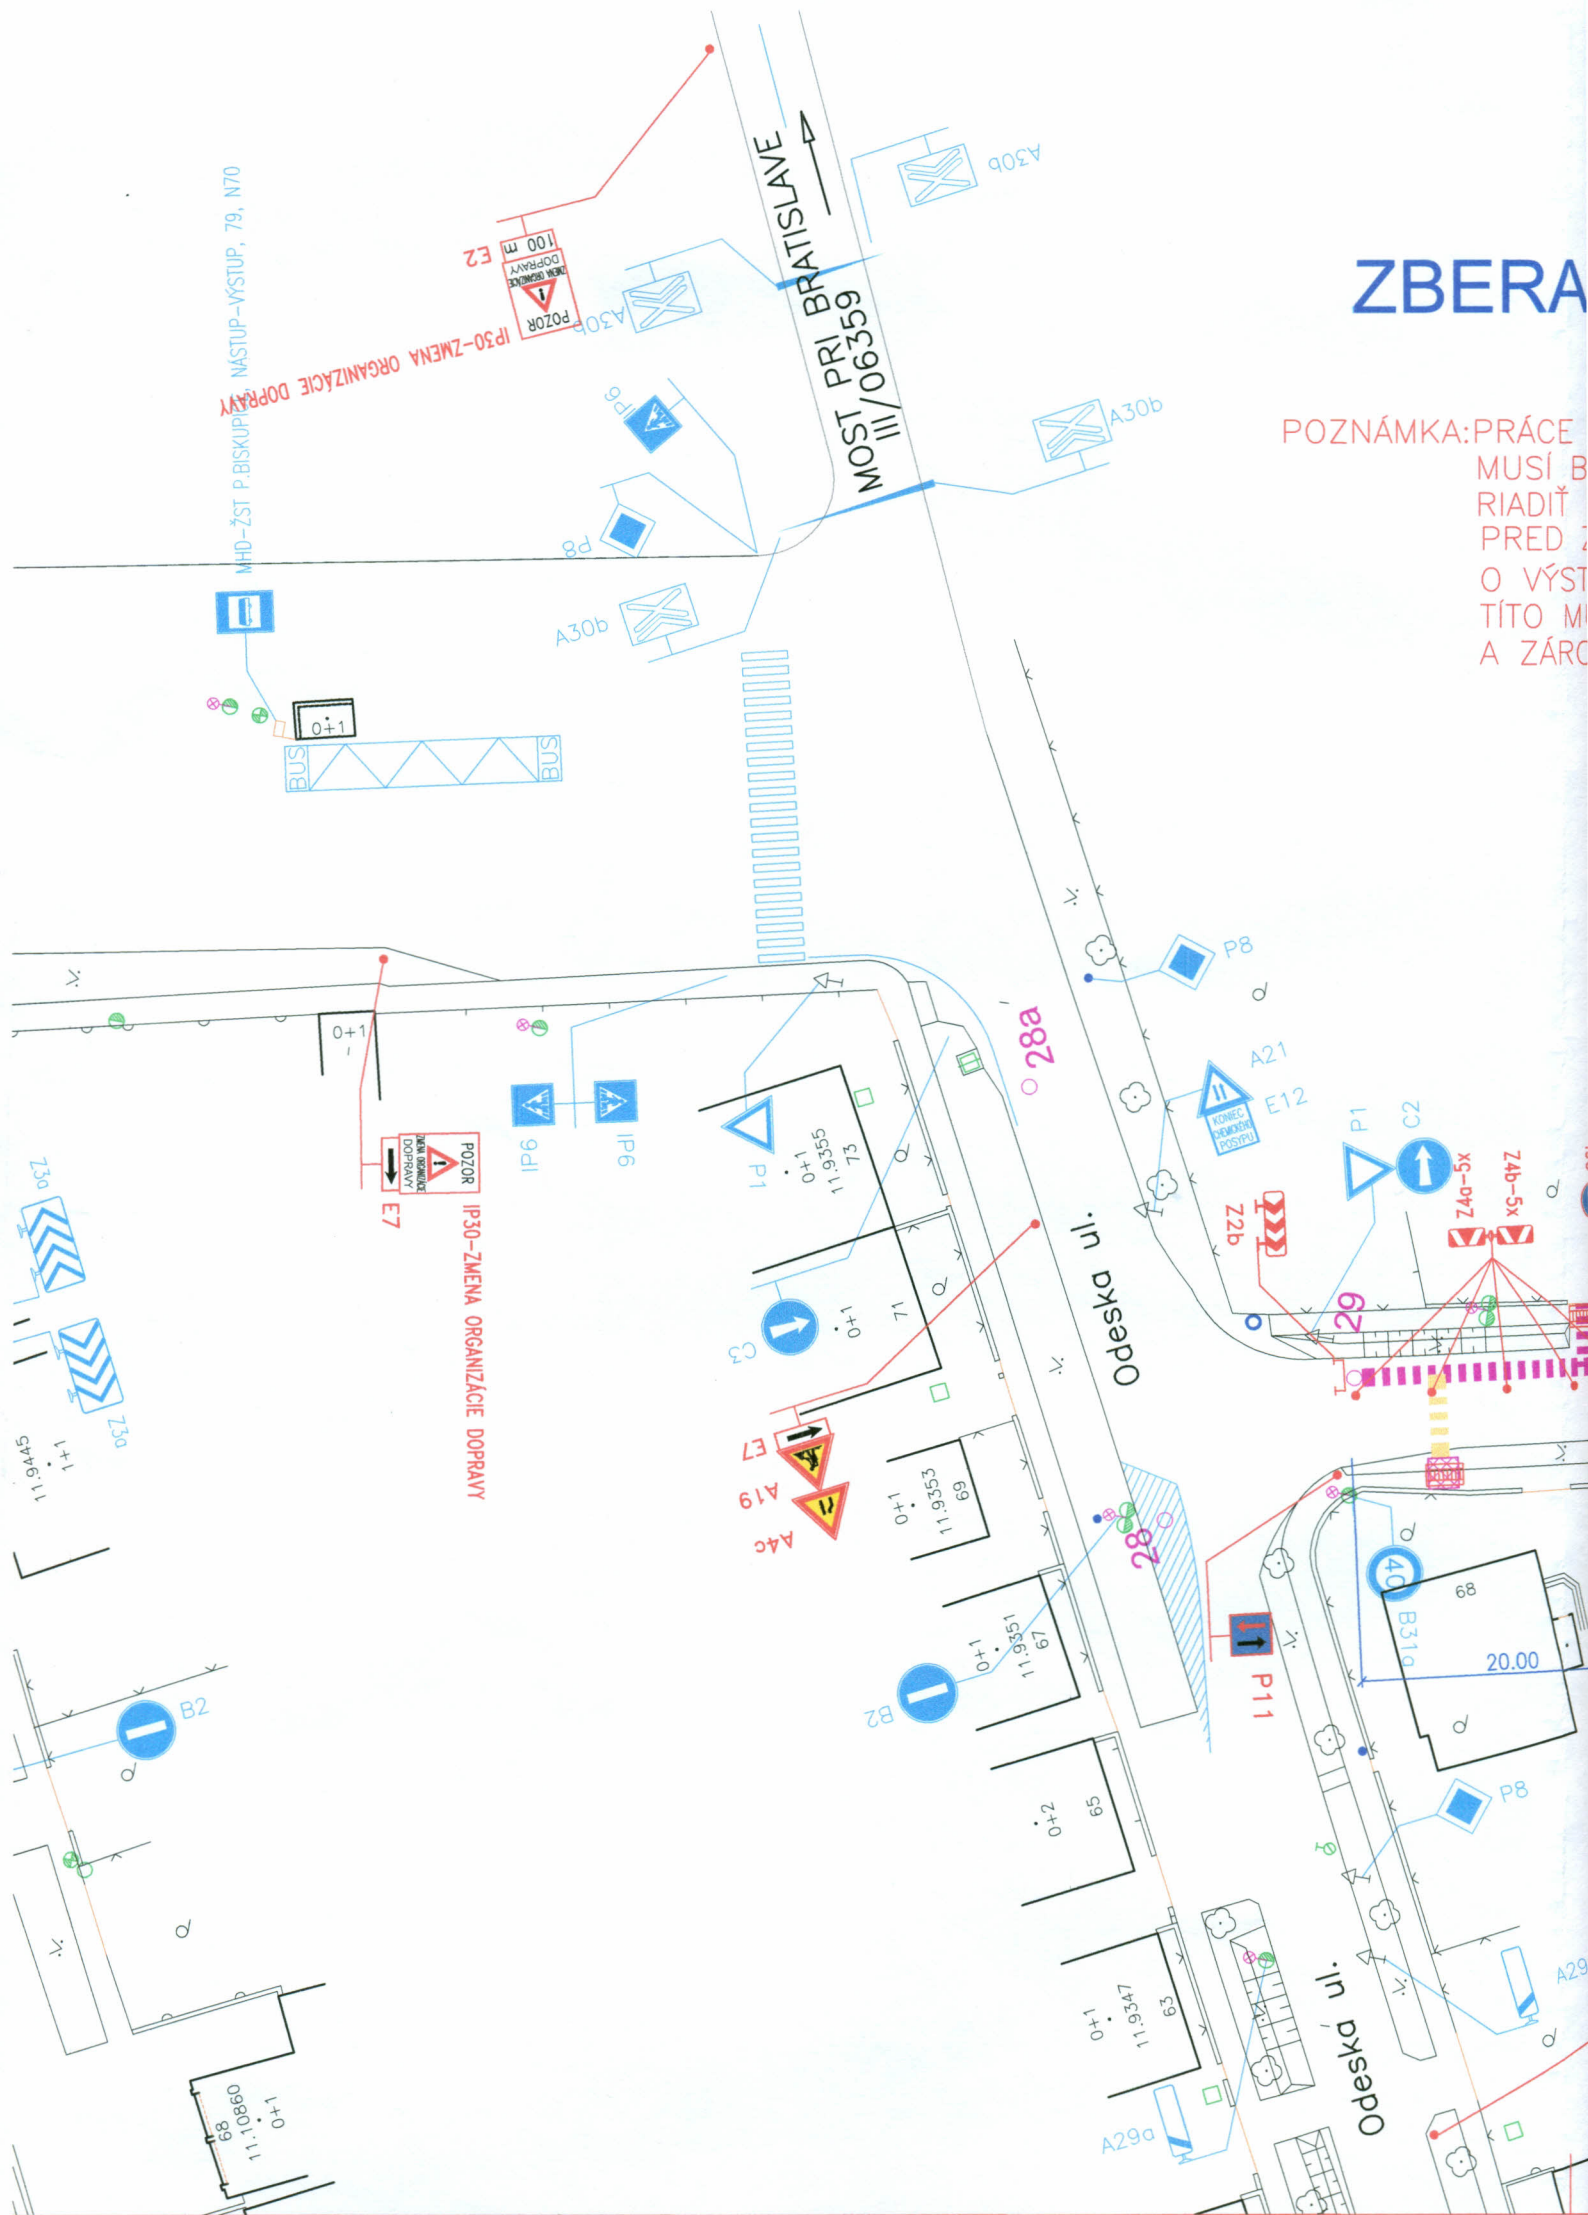

ČAČ G - II , UL. PRI TRATI, 1. KROK

BE BUDÚ REALIZOVANÉ V ÚSEKU MAX. 20,00 m, PRIČOM
BYŤ VŽDY ZABEZPEČENÝ PREJAZD VOZIDIEL A DOPRAVU BUDE
DOSTATOČNÝ POČET NÁLEŽITE POUČENÝCH OSÔB!
ZAČATÍM PRÁC INVESTOR, RESP. ZHOTOVITEĽ ZABEZPEČÍ OZNÁMENIE
STAVBE OBYVATEĽOV DOTKNUTÝCH ZÁBEROM POČAS VÝSTAVBY.
MUSIA BYŤ OBOZNÁMENÍ HROMADNÝMI OZNAMOVACÍMI PROSTREDKAMI
ROVEŇ FORMOU LISTU, LETÁKU DO SCHRÁNKY!

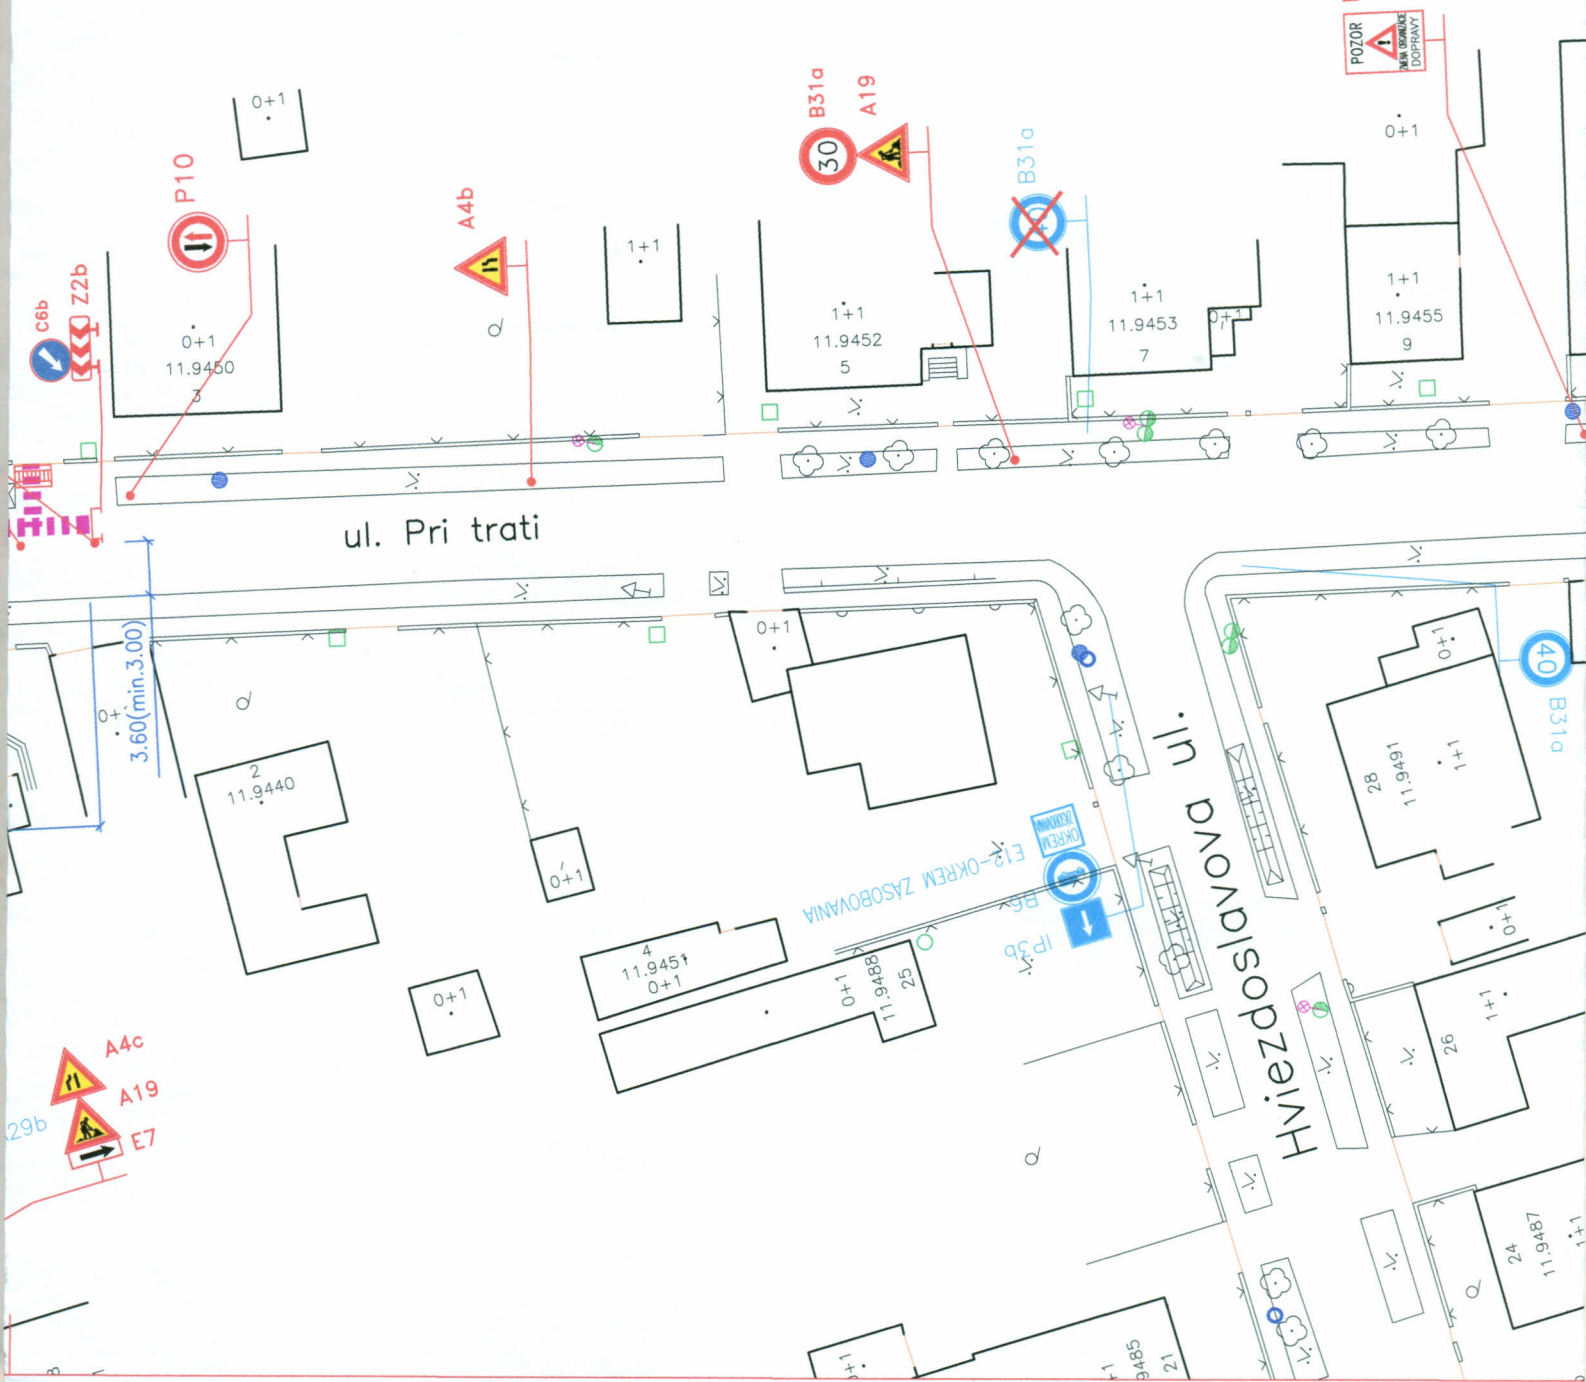

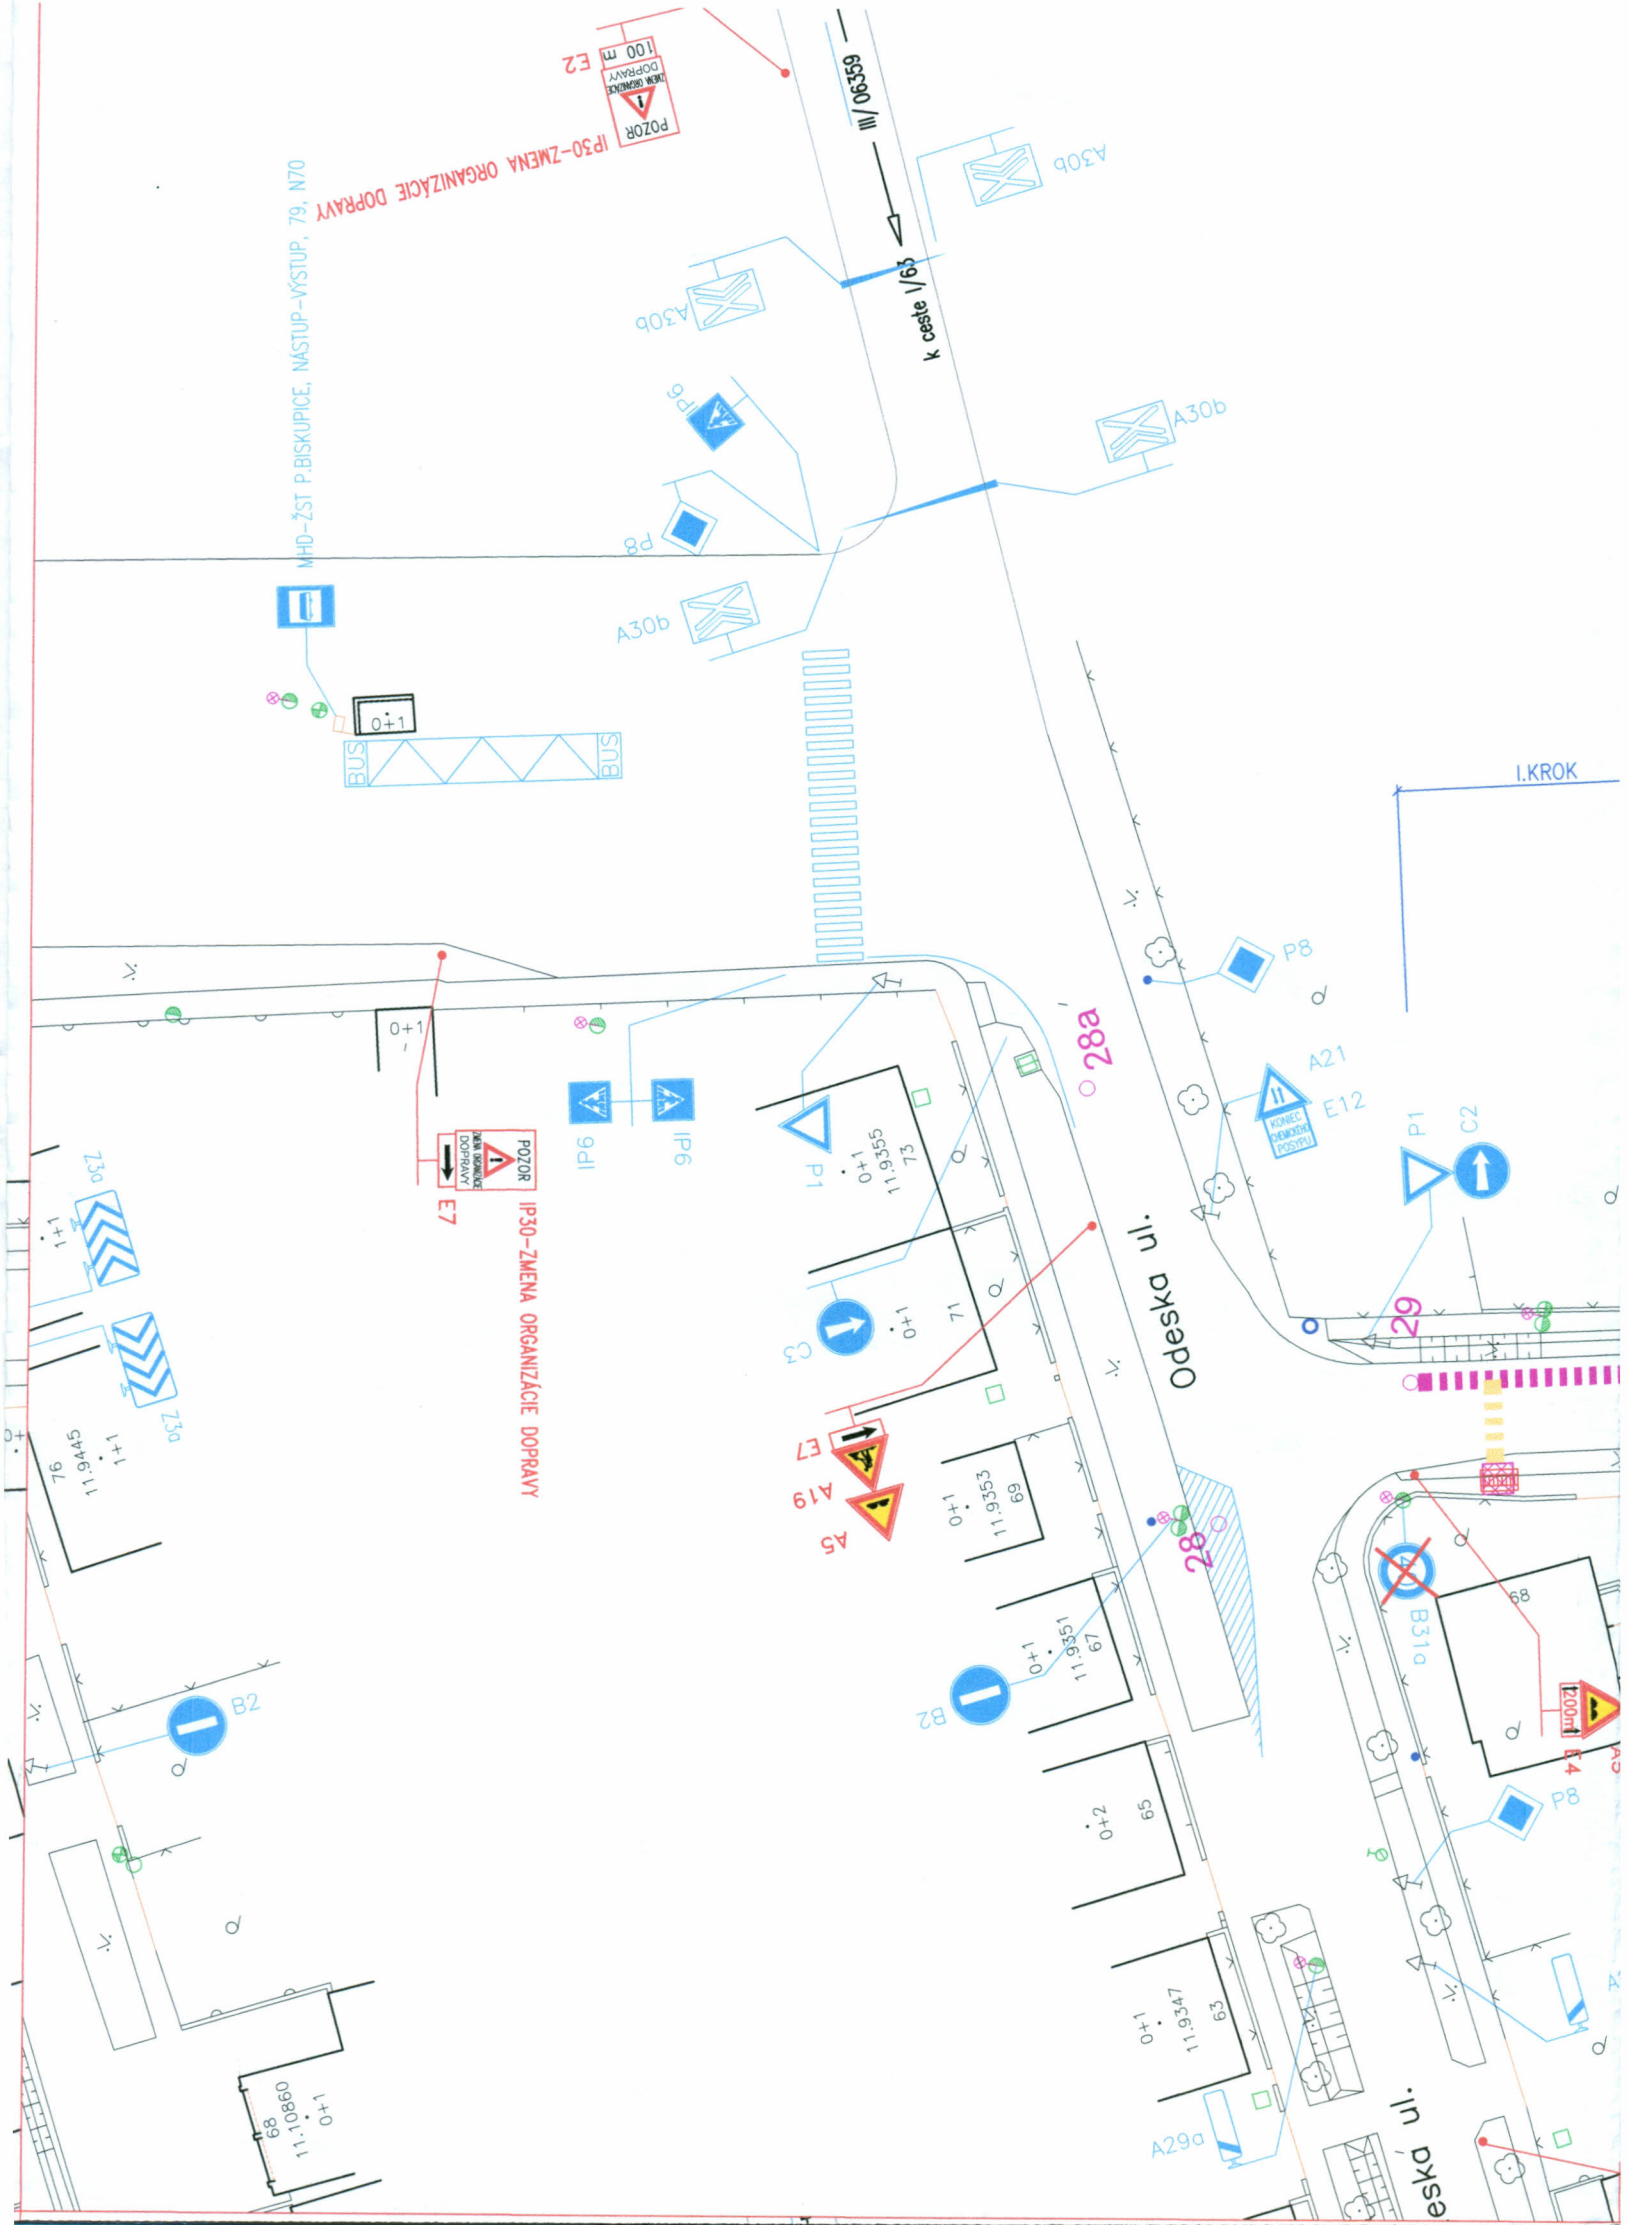

MHD-ŽST P.BISKUPICE, NÁSTUP-VÝSTUP, 79, N70

POZOR
IP30-ZMENA ORGANIZACE DOPRAVY

POZOR
IP30-ZMENA ORGANIZACE DOPRAVY


Odeska ul.

eská ul.

I.KROK

11. ->

PRÁCE BUDÚ REALIZOVANÉ PO KROKOCH
PODĽA TOHO SA BUDÚ POSÚVAŤ AJ ZÁB
MIMO TEJTO DOBY BUDE RYHA ZASYPANÍ

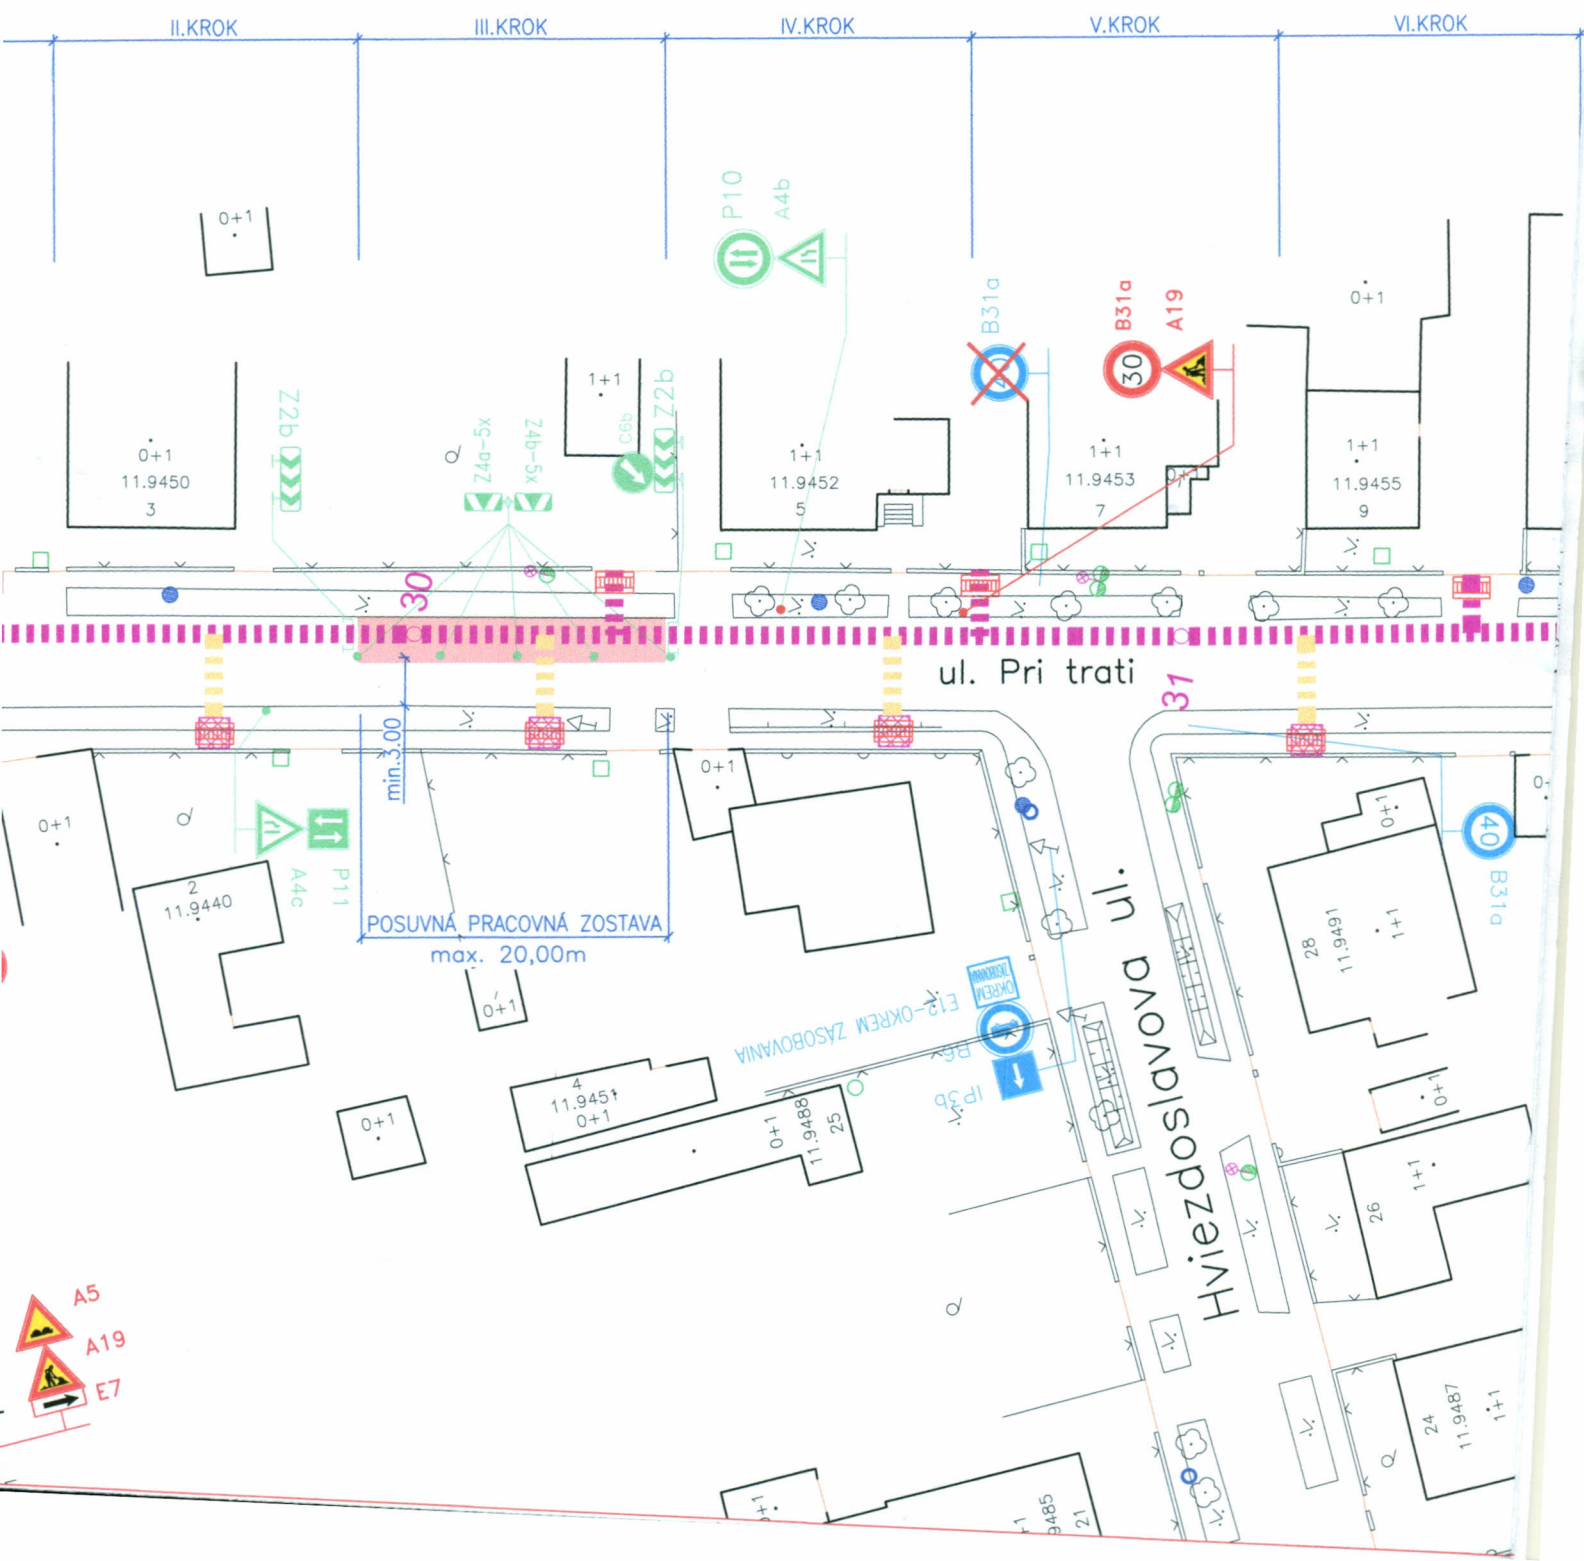


II, UL. PRI TRATI

XI. KROK

ACOVNÁ ZOSTAVA

I, A TO VŽDY MAX. DĚŽKA VÝKOPU 20,00 m
RANY, KTORÉ BUDÚ OSADENÉ LEN POČAS REALIZÁCIE PRÁC,
A ZHUTNENÁ, RESP. PREKRYTÁ OCEĽ. PLECHMI!

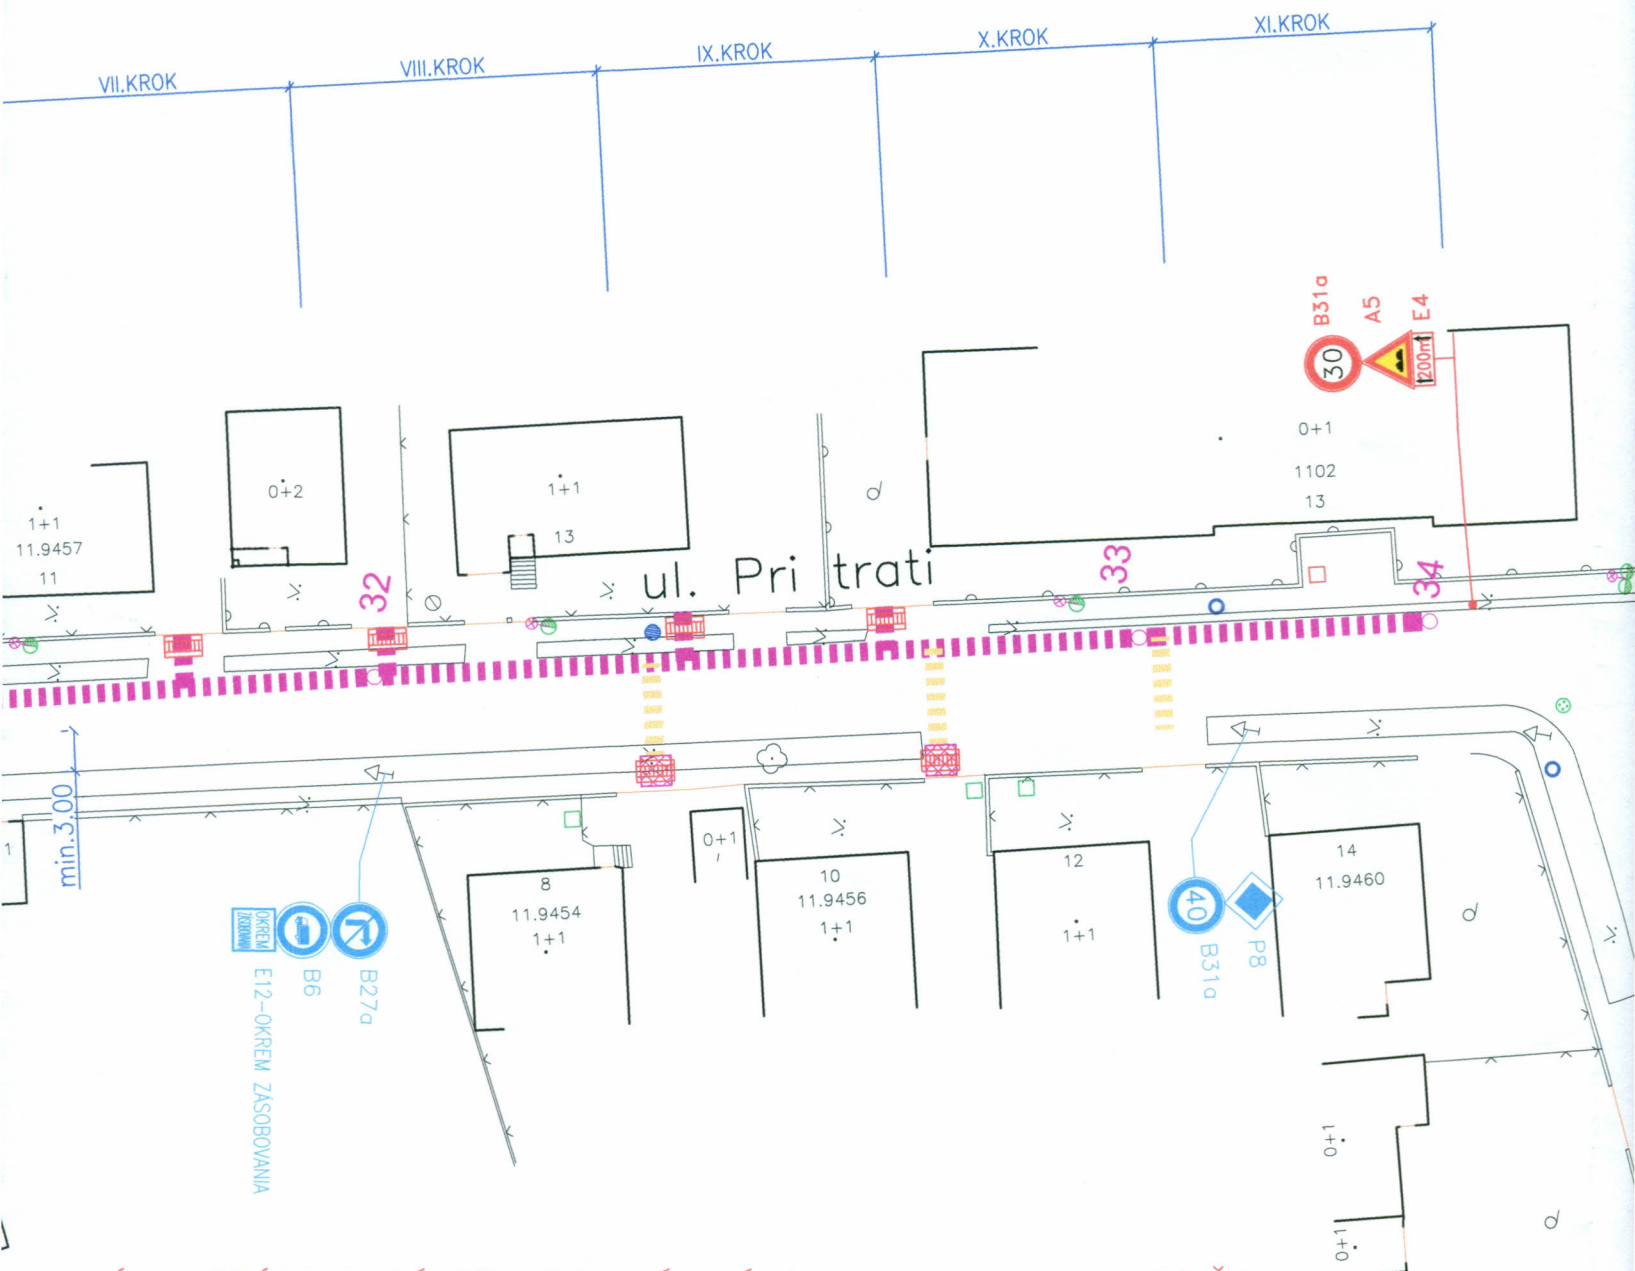

POZNÁMKA: PRÁCE BUDÚ REALIZOVANÉ V ÚSEKU MAX. 20,00 m, PRIČOM MUSÍ BYŤ VŽDY ZABEZPEČENÝ PREJAZD VOZIDIEL A DOPRAVU BUDE RIADIŤ DOSTATOČNÝ POČET NÁLEŽITE POUČENÝCH OSÔB! PRED ZAČATÍM PRÁC INVESTOR, RESP. ZHOTOVITEĽ ZABEZPEČÍ OZNÁMENIE O VÝSTAVBE OBYVATEĽOV DOTKNUTÝCH ZÁBEROM POČAS VÝSTAVBY. TÍTO MUSIA BYŤ OBOZNÁMENÍ HROMADNÝMI OZNAMOVACÍMI PROSTREDKAMI A ZÁROVEŇ FORMOU LISTU, LETÁKU DO SCHRÁNKY!



STAVBA : ODKANALIZOVANIE PODUNAJSKEJ ČASTI BRATISLAVSKÉHO REGIÓNU –
 – KANALIZÁCIA PODUNAJSKÉ BISKUPICE, ZBERAČ G – II , UL. PRI TRATI
MIESTO : BRATISLAVA – PODUNAJSKÉ BISKUPICE
INVESTOR : MESTSKÁ ČASŤ BRATISLAVA – PODUNAJSKÉ BISKUPICE, TROJIČNÉ NÁM. 11, 825 61 BRATISLAVA
TDI : Ing. Darina JANKOVSKÁ, tel. 0908 720 762
ZHOTOVITEĽ : ZDRUŽENIE PODUNAJSKÉ BISKUPICE, T–H–S, K Cintorínu 63, 010 04 Žilina
ZODPOVEDNÝ : Ing. KAMIL MOKRÝ, tel.: 0908 979 761
TERMÍN : 24.01.2015–19.04.2015



Poznámka :

ZÁBRANY ZA ZNÍŽENEJ VIDITEĽNOSTI OSVETLIŤ ČERVENÝM SVETLOM! DOČASNÉ DOPRAVNÉ ZNAČKY BUDÚ MAŤ REFLEXNÚ ÚPRAVU A NESMÚ BYŤ POUŽITÉ POŠKODENÉ ZNAČKY! V PRÍPADE, ŽE DÔJDE ČINNOSŤOU ZHOTOVITEĽA K ZNEČISTENIU VOZOVKY, JE ZHOTOVITEĽ POVINNÝ TOTO ZNEČISTENIE IHNEĎ ODSTRÁNIŤ! DOPRAVNÉ ZNAČKY BUDÚ OSADENÉ V ZMYSLE VYHL. MV SR č. 9/2009 Z.z. A STN 01 8020 – DOPRAVNÉ ZNAČENIE NA POZEMNÝCH KOMUNIKÁCIACH! VÝKOP RYHY BUDE PO CELEJ DĹŽKE OHRADENÝ FY–ZICKÝMI ZÁBRANAMI! DODÁVATEĽ JE POVINNÝ ZABEZPEČIŤ PRÍSTUP VOZIDLÁM SANITY A OLO. ZHOTOVITEĽ JE POVINNÝ RYHU PRED VSTUPMI DO DOMOV PREKRYŤ OCEĽ. PLECHMI, RESP. DREVENÝMI LÁVKAMI, PO DOHODE S MAJITEĽMI.

LEGENDA:



P1

EXISTUJÚCE ZNAČKY



P1

EXISTUJÚCE ZNAČKY PREKRYŤ



P1

DOČASNÉ ZNAČKY



A4b

DOČASNÉ ZNAČKY KTORÝCH PODKLADOVÁ DOSKA JE ZO ŽLTEJ RETROREFLEXNEJ FÓLIE



P1

DOČASNÉ ZNAČKY POSUVNEJ PRACOVNEJ ZOSTAVY




VÝKOP RYHY šírky 1,20 m



OCEĽ. PLECH HR. MIN. 25 mm, ZAFRÉZOVANÝ DO ÚROVNE VOZOVKY



DREVENÁ LÁVKA PRE PEŠÍCH

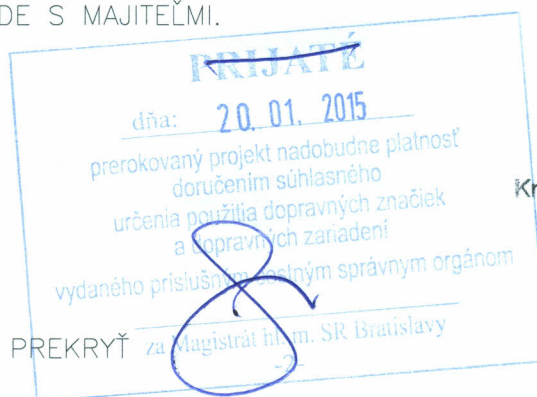

Krajský dopravný inšpektorát
 KR PZ v Bratislave
SÚHLASÍ

Dopravný inžinier
 II-2



DPB,a.s. berie na vedomie


ZMENA 01/2015

VYPRACOVAL Ing.BENČURIK D.		ZODP. PROJEKTANT Ing. BRAUN		VED. KANCELÁRIE Ing. BRAUN		CESTPROJEKT spol. s r.o. Černyševského 26, 851 01 Bratislava tel.62410462,fax:62524556, e-mail:cestprojekt@cestprojekt.sk	
KRESLIL Ing.BENČURIK D.		HIP		DWG.SÚBOR POD_ODESKA_08-2014.dwg			
INVESTOR MESTSKÁ ČASŤ BRATISLAVA – PODUNAJSKÉ BISKUPICE						FORMÁT	7 A4
OBEC BRATISLAVA – PODUNAJSKÉ BISKUPICE						DÁTUM	01.2015
Stavba: ODKANALIZOVANIE PODUNAJSKEJ ČASTI BRATISLAVSKÉHO REGIÓNU – KANALIZÁCIA PODUNAJSKÉ BISKUPICE ZBERAČ G – II , UL. PRI TRATI Objekt: PROJEKT ORGANIZÁCIE DOPRAVY POČAS VÝSTAVBY						STUPEŇ	RP
						ČÍS. ZÁKAZKY 037/2014	ČÍSLO SÚPRAVY
Obsah výkresu SITUÁCIA - ZBERAČ G - II , UL. PRI TRATI						MIERKA 1:500	Č. VÝKRESU 1

ZBERAČ G - II - 2
CELKOVÁ DĚŽKA - 300 m
PVC - DN 300 - 30 m

ZBERAČ G - II
CELKOVÁ DĚŽKA - 888 m
SKLOLAMINÁT - DN 400 - 298 m

ZBERAČ G - II
CELKOVÁ DĚŽKA - 888 m
PVC - DN 300 - 229 m

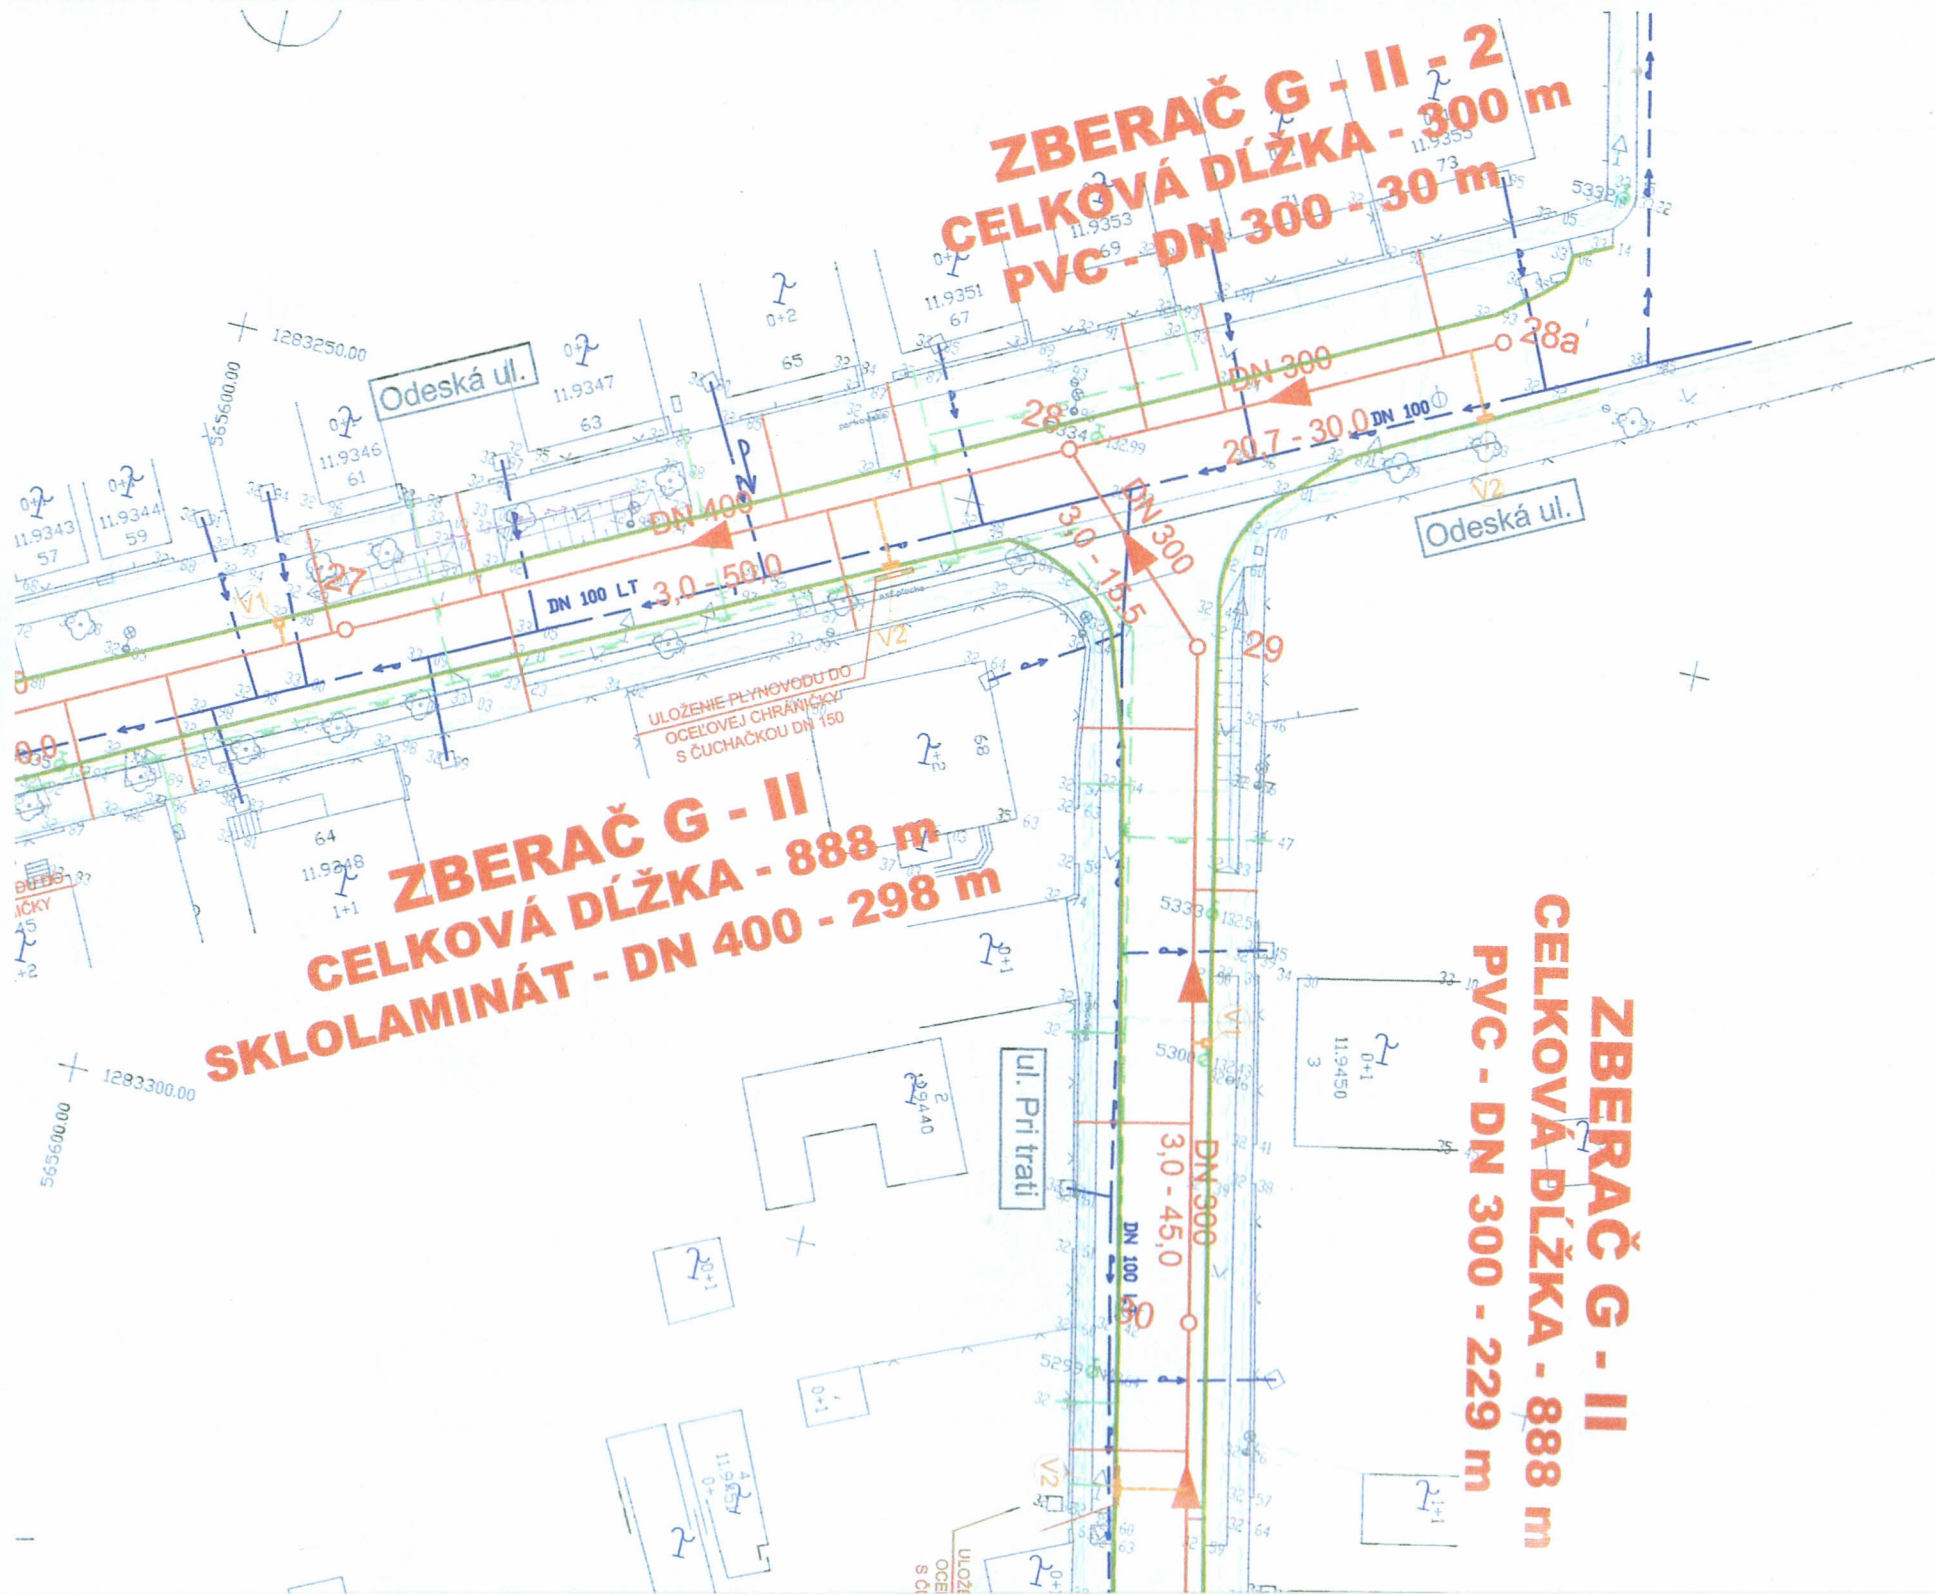



Č G -
ŽKA m
00 m

1283450.00
565550.00

ULOŽENIE PLYNOVODU DO
OCELOVEJ CHRÁNIČKY
S ČUČAČOM DN 150

DN 300
3,0 - 19,0

DN 300
8,7 - 50,0

Banka Kráľ

