



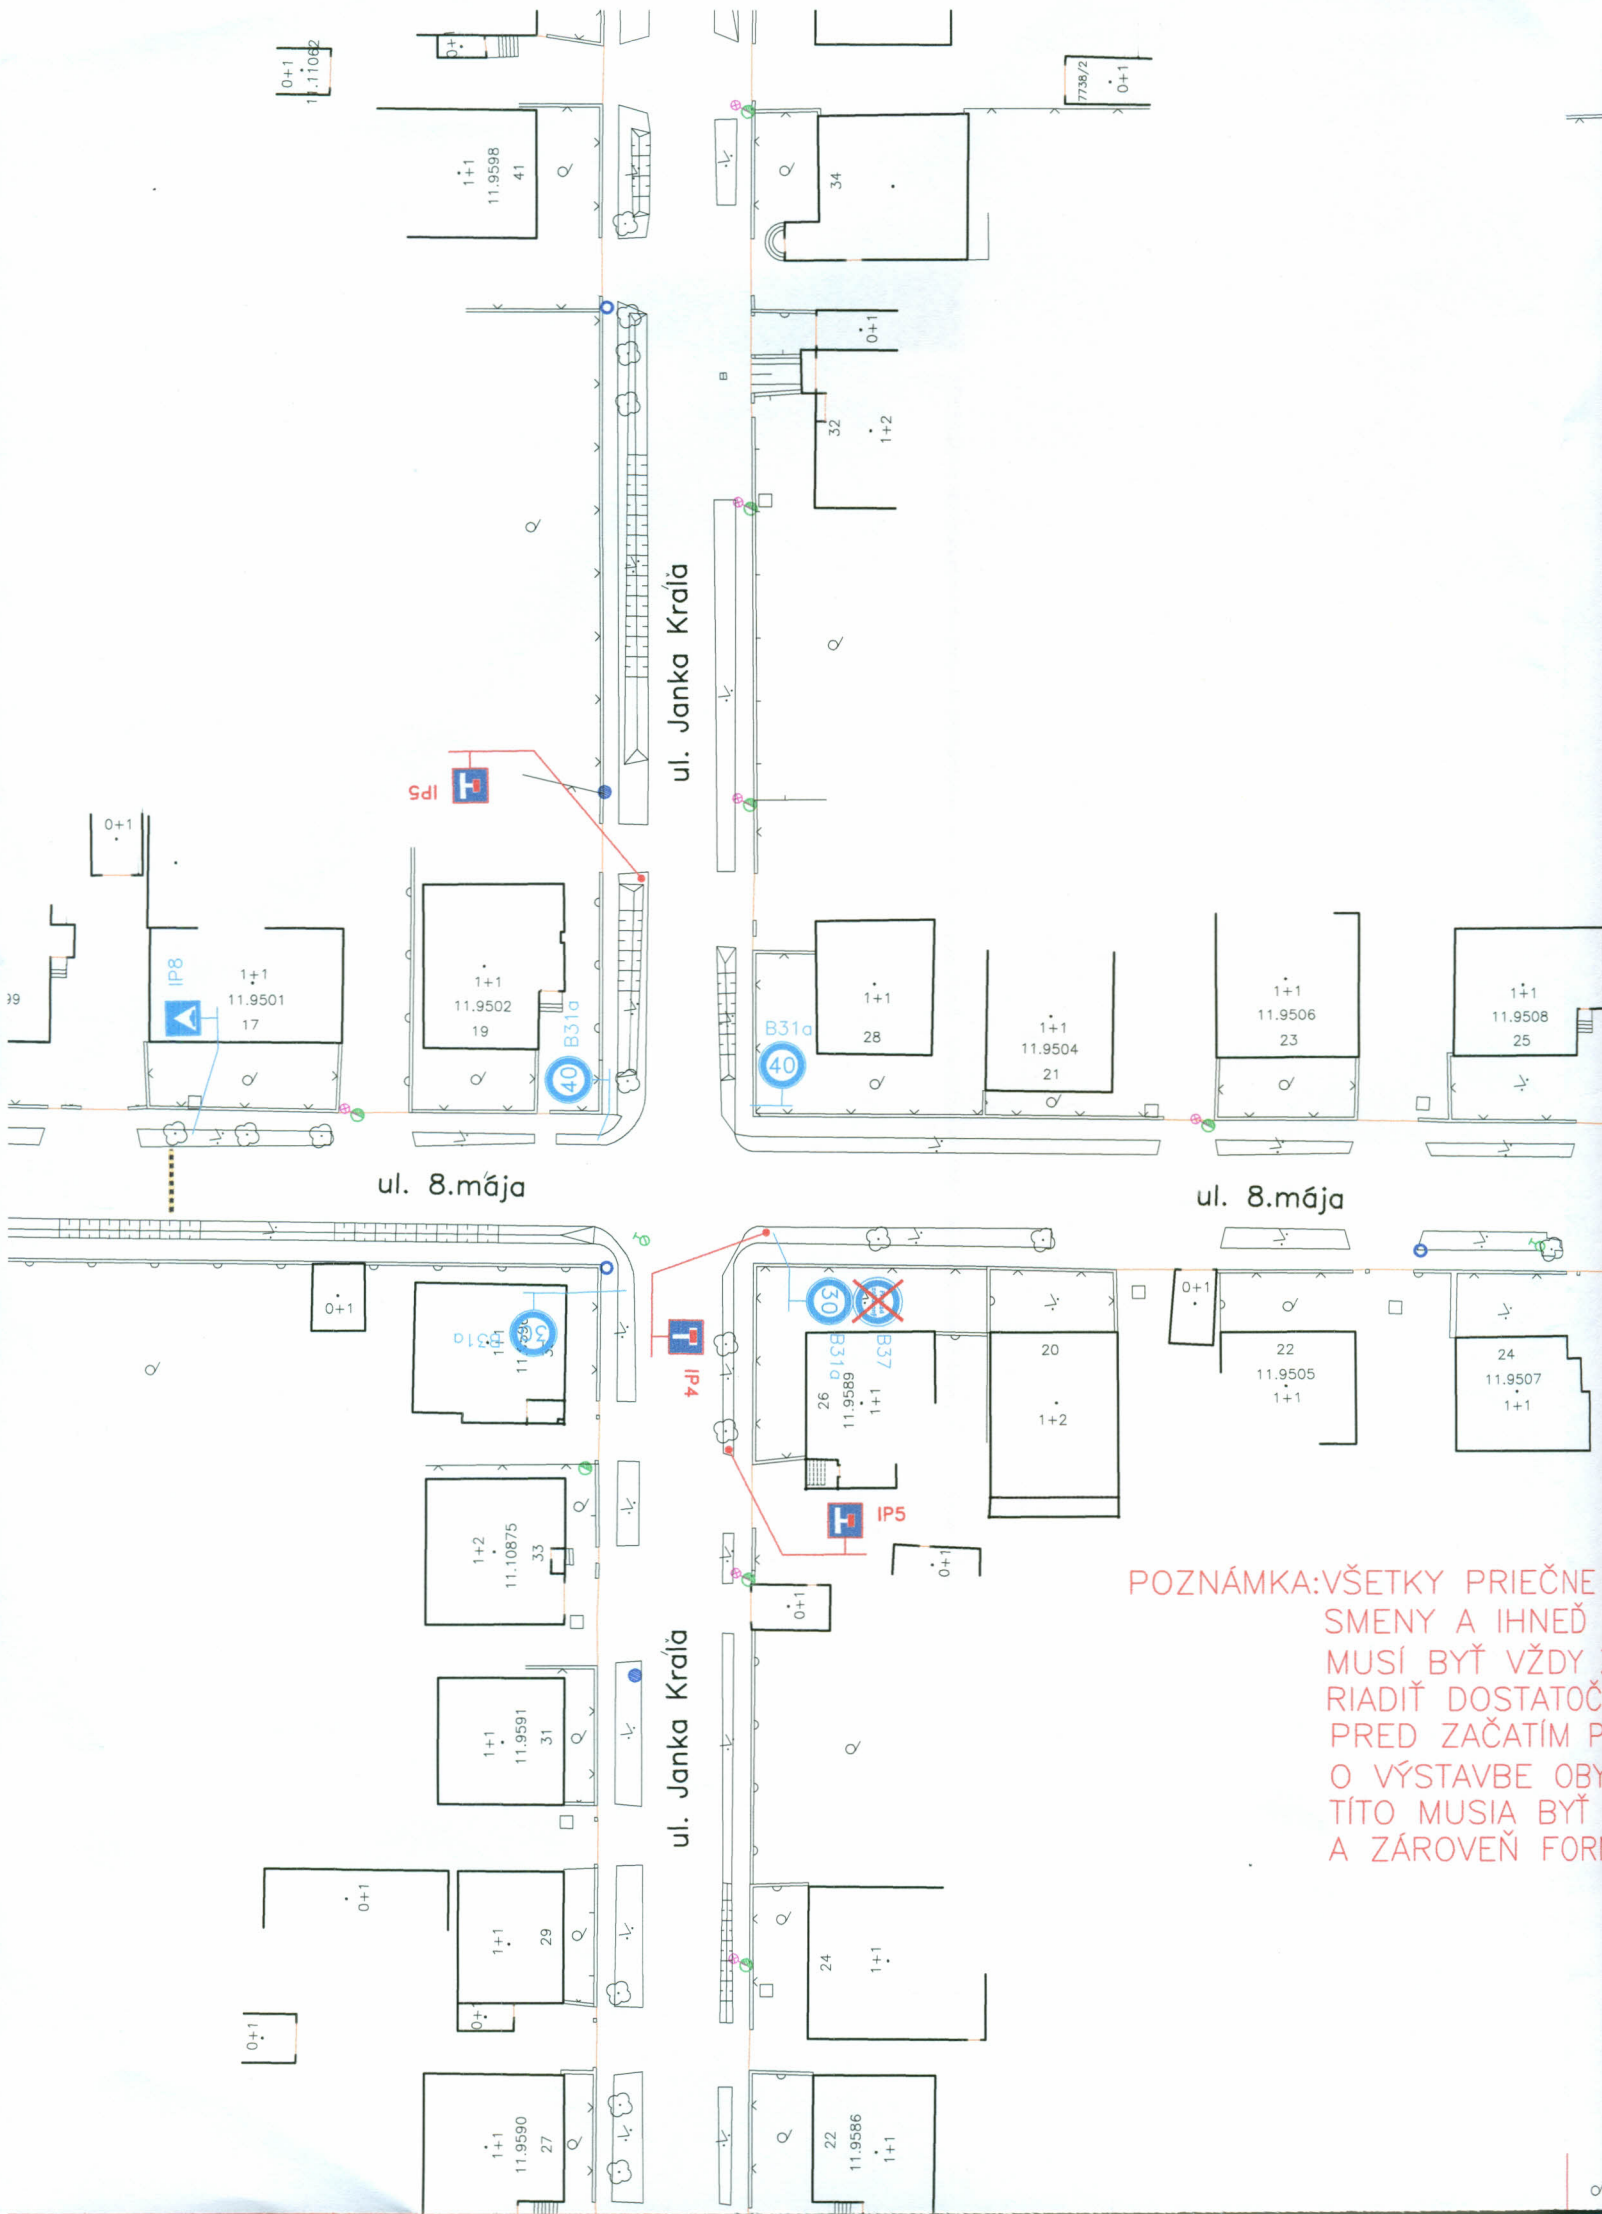


POZNÁMKA: VŠETKY PRIEČNE
SMENY A IHNEĎ S
MUSÍ BYŤ VŽDY Z
RIADIŤ DOSTATOČN
PRED ZAČATÍM PR
O VÝSTAVBE OBY
TÍTO MUSIA BYŤ
A ZÁROVEŇ FORM

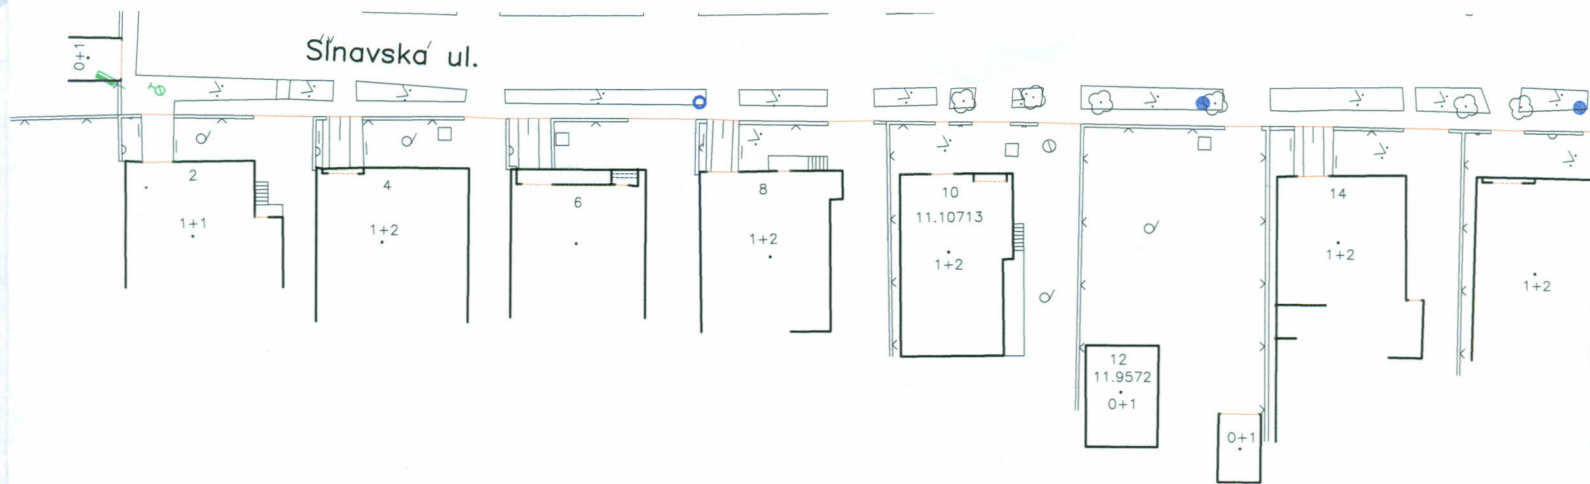


STOKA G - II - f - 3, UL. 8. MÁJA

1. KROK

STOKA G - II - f - 3
PVC - DN 300 - 249 m

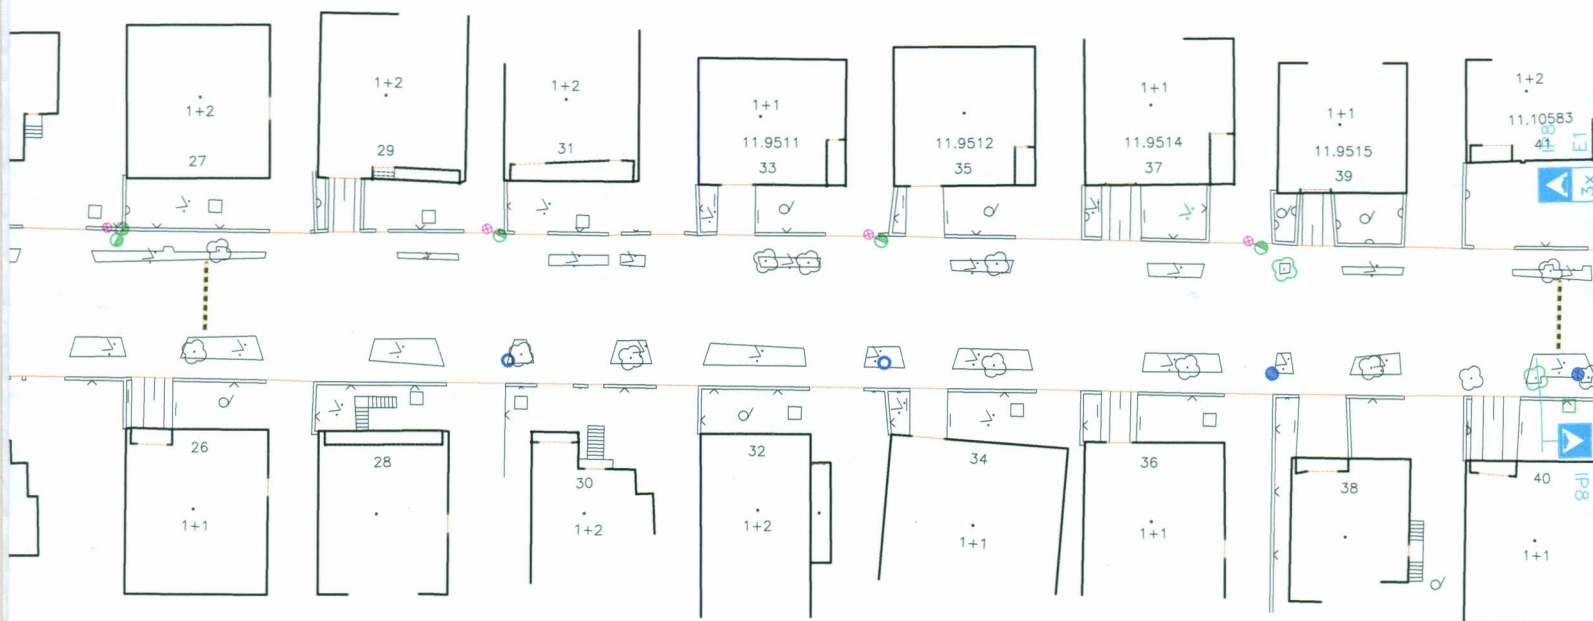


Slňavská ul.

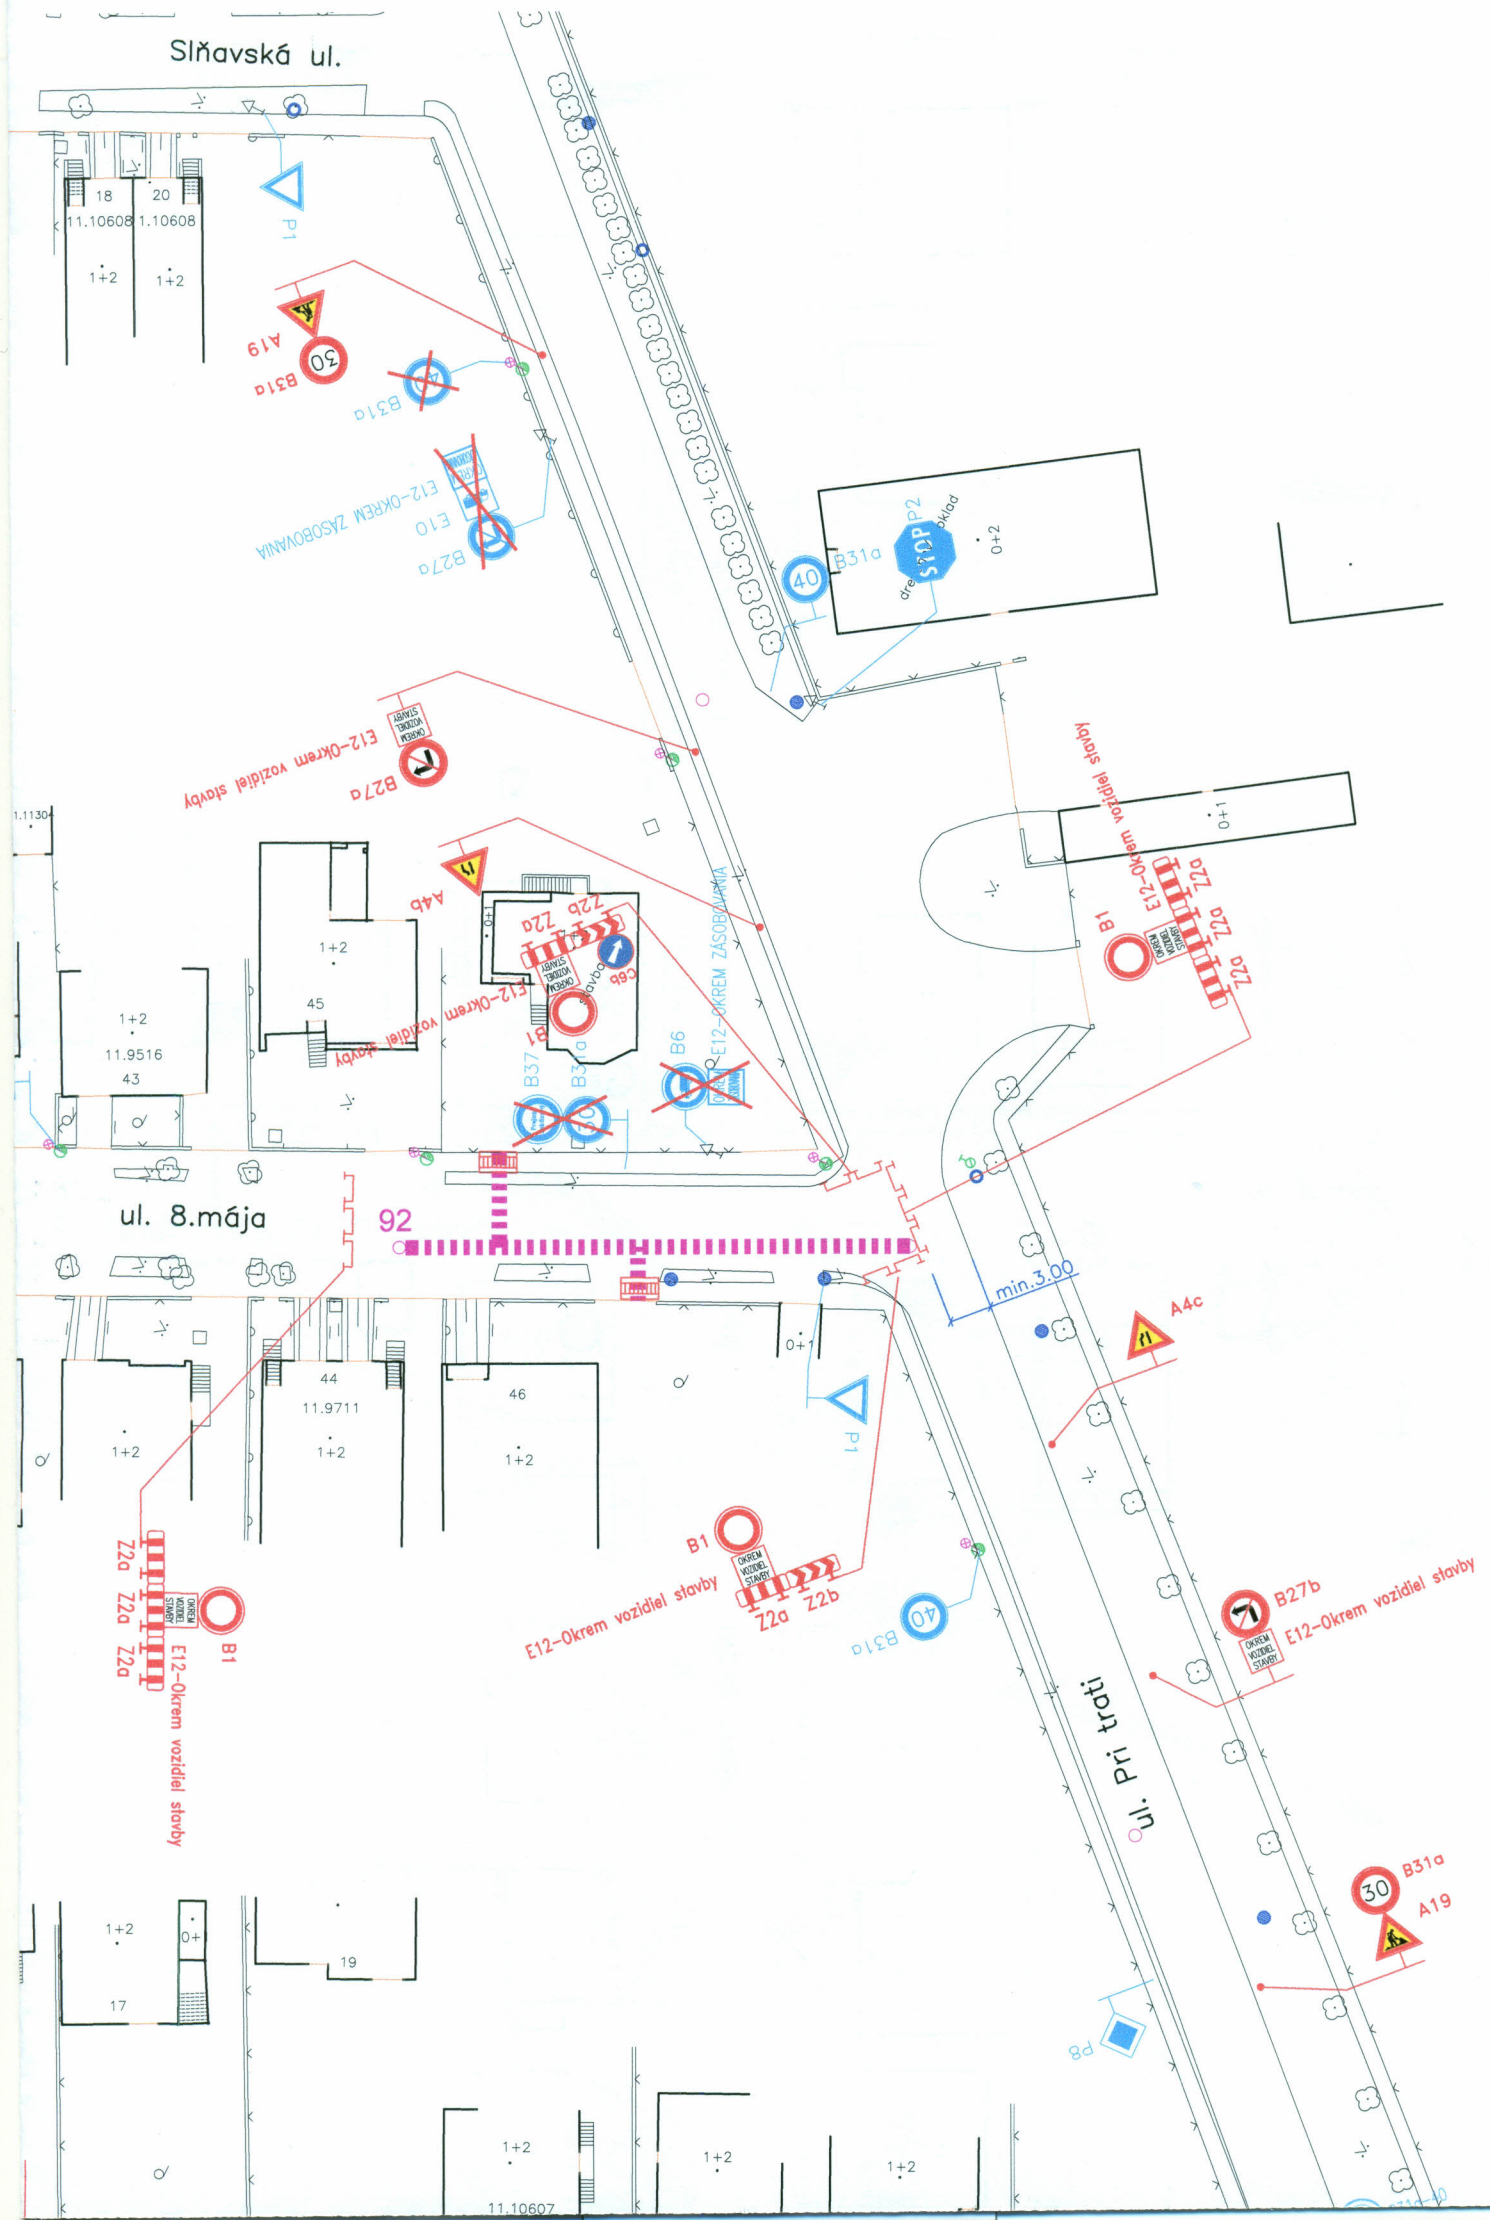

STOKA G - I

2. POSUVNÁ P

PRÁCE BUDÚ REALIZOVANÉ PO KROK
PODĽA TOHO

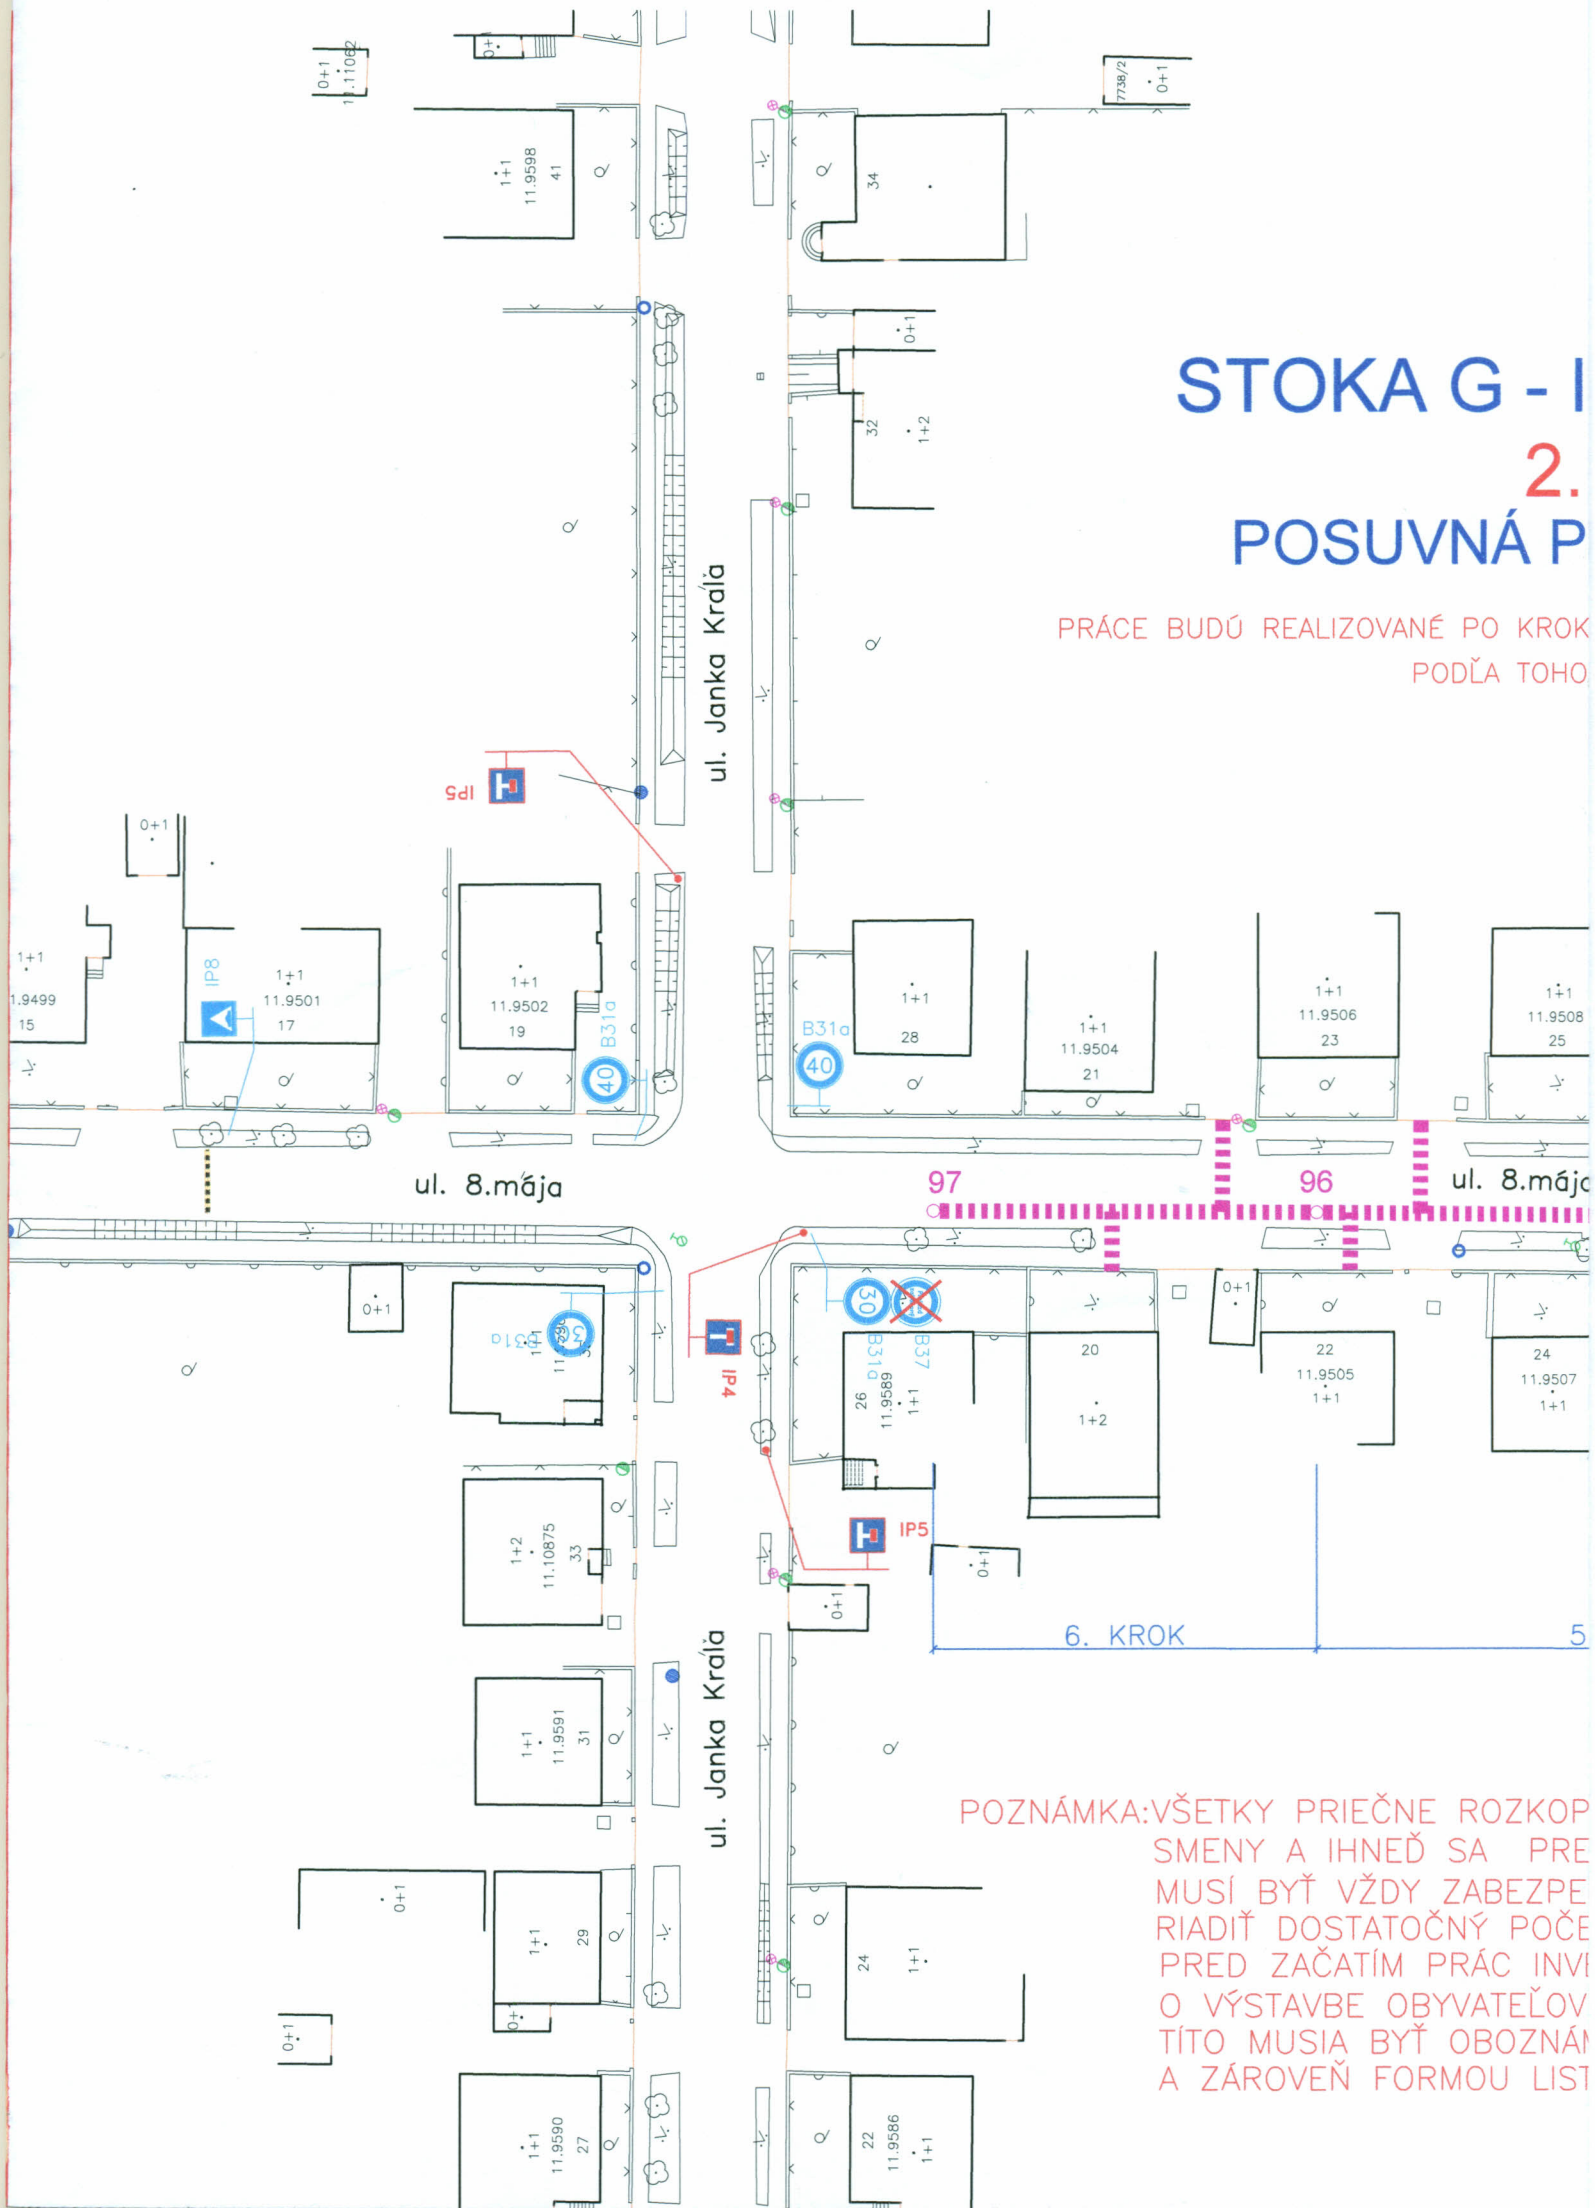

POZNÁMKA:VŠETKY PRIEČNE ROZKOP
SMENY A IHNEĎ SA PRE
MUSÍ BYŤ VŽDY ZABEZPE
RIADIŤ DOSTATOČNÝ POČE
PRED ZAČATÍM PRÁC INVI
O VÝSTAVBE OBYVATEĽOV
TÍTO MUSIA BYŤ OBOZNÁM
A ZÁROVEŇ FORMOU LIST

I - f - 3, UL. 8. MÁJA
- 6. KROK
RACOVNÁ ZOSTAVA

OCH, A TO VŽDY MEDZI DVOMA SUSEDNÝMI ŠACHTAMI!
SA BUDÚ POSÚVAŤ AJ ZÁBRANY!

STOKA G - II - f - 3
PVC - DN 300 - 249 m

KROK

4. KROK

3. KROK

ÁVKY SA ROZKOPÚ VOPRED, ZA 1/2 PRAC.
KRYJÚ OCEĽ. PLECHMI, PRIČOM
ČENÝ PREJAZD VOZIDIEL A DOPRAVU BUDE
T NÁLEŽITE POUČENÝCH OSÔB!
ESTOR, RESP. ZHOTOVITEĽ ZABEZPEČÍ OZNÁMENIE
DOTKNUTÝCH ZÁBEROM POČAS VÝSTAVBY.
MENÍ HROMADNÝMI OZNAMOVACÍMI PROSTREDKAMI
TU, LETÁKU DO SCHRÁNKY!

18

E12-Okrem vozidiel stavby

72a 72a 72a


	Z20	Z20	Z20
--	-----	-----	-----

B1


E12-Okrem vozidiel stavby

1.11

Slňavská ul.

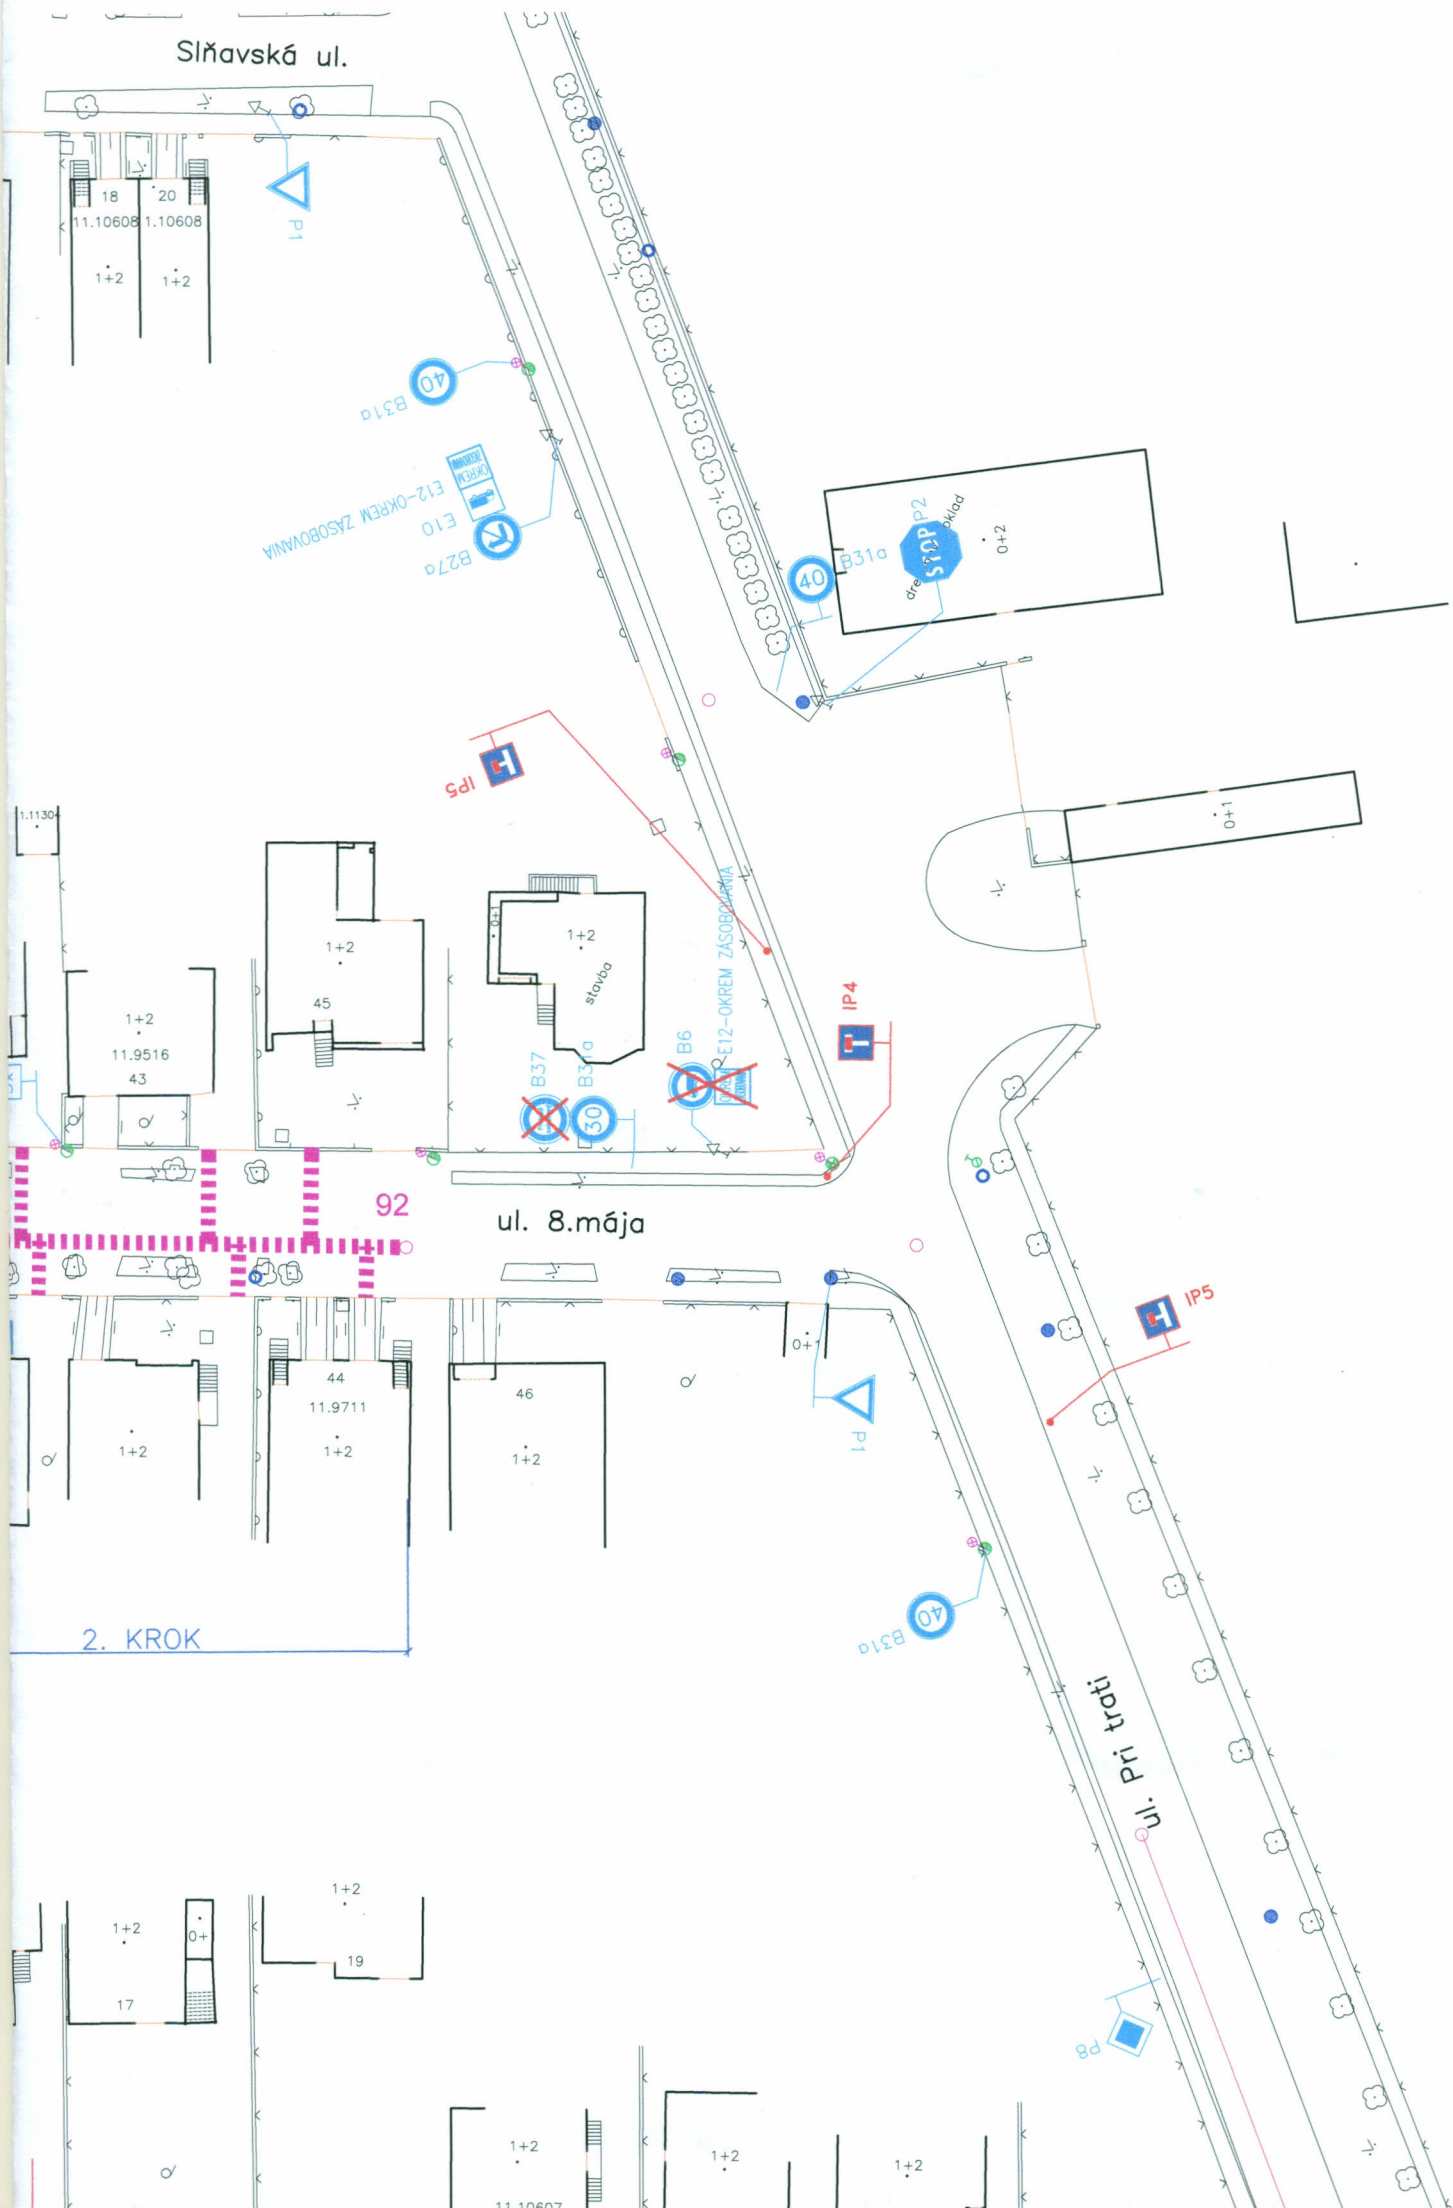

STAVBA : ODKANALIZOVANIE PODUNAJSKEJ ČASTI BRATISLAVSKÉHO REGIÓNU –
 – KANALIZÁCIA PODUNAJSKÉ BISKUPICE, STOKA G-II-f-3, UL. 8. MÁJA
 Miesto : BRATISLAVA – PODUNAJSKÉ BISKUPICE
 INVEŠTOR : MESTSKÁ ČASŤ BRATISLAVA – PODUNAJSKÉ BISKUPICE, TROJIČNÉ NÁM. 11, 825 61 BRATISLAVA
 TDI : Ing. Darina JANKOVSKÁ, tel. 0908 720 762
 ZHOTOVITEĽ : ZDRUŽENIE PODUNAJSKÉ BISKUPICE, T-H-S, K Cintorínu 63, 010 04 Žilina
 ZODPOVEDNÝ : Ing. KAMIL MOKRÝ, tel.: 0908 979 761
 TERMÍN : 02.02.2015–12.04.2015

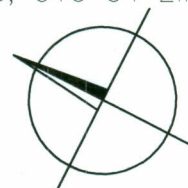

Poznámka :

ZÁBRANY ZA ZNÍŽENEJ VIDITEĽNOSTI OSVETLIŤ ČERVENÝM SVETLOM! DOČASNÉ DOPRAVNÉ ZNAČKY BUDÚ MAŤ REFLEXNÚ ÚPRAVU A NESMÚ BYŤ POUŽITÉ POŠKODENÉ ZNAČKY! V PRÍPADE, ŽE DÔJDE ČINNOSŤOU ZHOTOVIETĽA K ZNEČISTENIU VOZOVKY, JE ZHOTOVITEĽ POVINNÝ TOTO ZNEČISTENIE IHNEĎ ODSTRÁNIŤ! DOPRAVNÉ ZNAČKY BUDÚ OSADENÉ V ZMYSLE VYHL. MV SR č. 9/2009 Z.z. A STN 01 8020 – DOPRAVNÉ ZNAČENIE NA POZEMNÝCH KOMUNIKÁCIACH! VÝKOP RYHY BUDE PO CELEJ DĽŽKE OHRADENÝ FY-ZICKÝMI ZÁBRANAMI! DODÁVATEĽ JE POVINNÝ ZABEZPEČIŤ PRÍSTUP VOZIDLÁM SANITY A OLO. ZHOTOVITEĽ JE POVINNÝ RYHU PRED VSTUPMI DO DOMOV PREKRYŤ OCEĽ. PLECHMI, RESP. DREVENÝMI LÁVKAMI, PO DOHODE S MAJITEĽMI.

LEGENDA:



EXISTUJÚCE ZNAČKY



EXISTUJÚCE ZNAČKY PREKRYŤ



DOČASNÉ ZNAČKY



DOČASNÉ ZNAČKY KTORÝCH PODKLADOVÁ DOSKA JE ZO ŽLTEJ RETROREFLEXNEJ FÓLIE




VÝKOP RYHY šírky 1,20 m



OCEĽ. PLECH HR. MIN. 25 mm, ZAFRÉZOVANÝ DO ÚROVNE VOZOVKY



DREVENÁ LÁVKA PRE PEŠÍCH

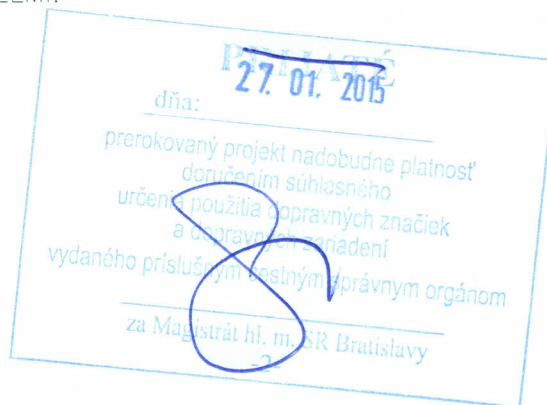

Krajský dopravný inšpektorát
 I R P Z Bratislava
 SÚHLASÍ
 Dopravný inžinier
 II-5



VYPRACOVAL Ing.BENČURIK D.	ZODP. PROJEKTANT Ing. BRAUN	VED. KANCELÁRIE Ing. BRAUN	CESTPROJEKT spol. s r.o. Černyševského 26, 851 01 Bratislava tel.62410462,fax:62524556, e-mail:cestprojekt@cestprojekt.sk	
KRESLIL Ing.BENČURIK D.	HIP	DWG.SÚBOR POD_8-MAJA_01-2015.dwg	FORMÁT	7 A4
INVESTOR MESTSKÁ ČASŤ BRATISLAVA – PODUNAJSKÉ BISKUPICE			DÁTUM	01.2015
OBEC BRATISLAVA – PODUNAJSKÉ BISKUPICE			STUPEŇ	RP
Stavba: ODKANALIZOVANIE PODUNAJSKEJ ČASTI BRATISLAVSKÉHO REGIÓNU – KANALIZÁCIA PODUNAJSKÉ BISKUPICE STOKA G – II – f – 3, UL. 8. MÁJA			ČÍS. ZÁKAZKY 037/2014	ČÍSLO SÚPRAVY
Objekt: PROJEKT ORGANIZÁCIE DOPRAVY POČAS VÝSTAVBY				
Obsah výkresu SITUÁCIA - STOKA G - II - f - 3, UL. 8. MÁJA			MIERKA 1:600	Č. VÝKRESU 1