
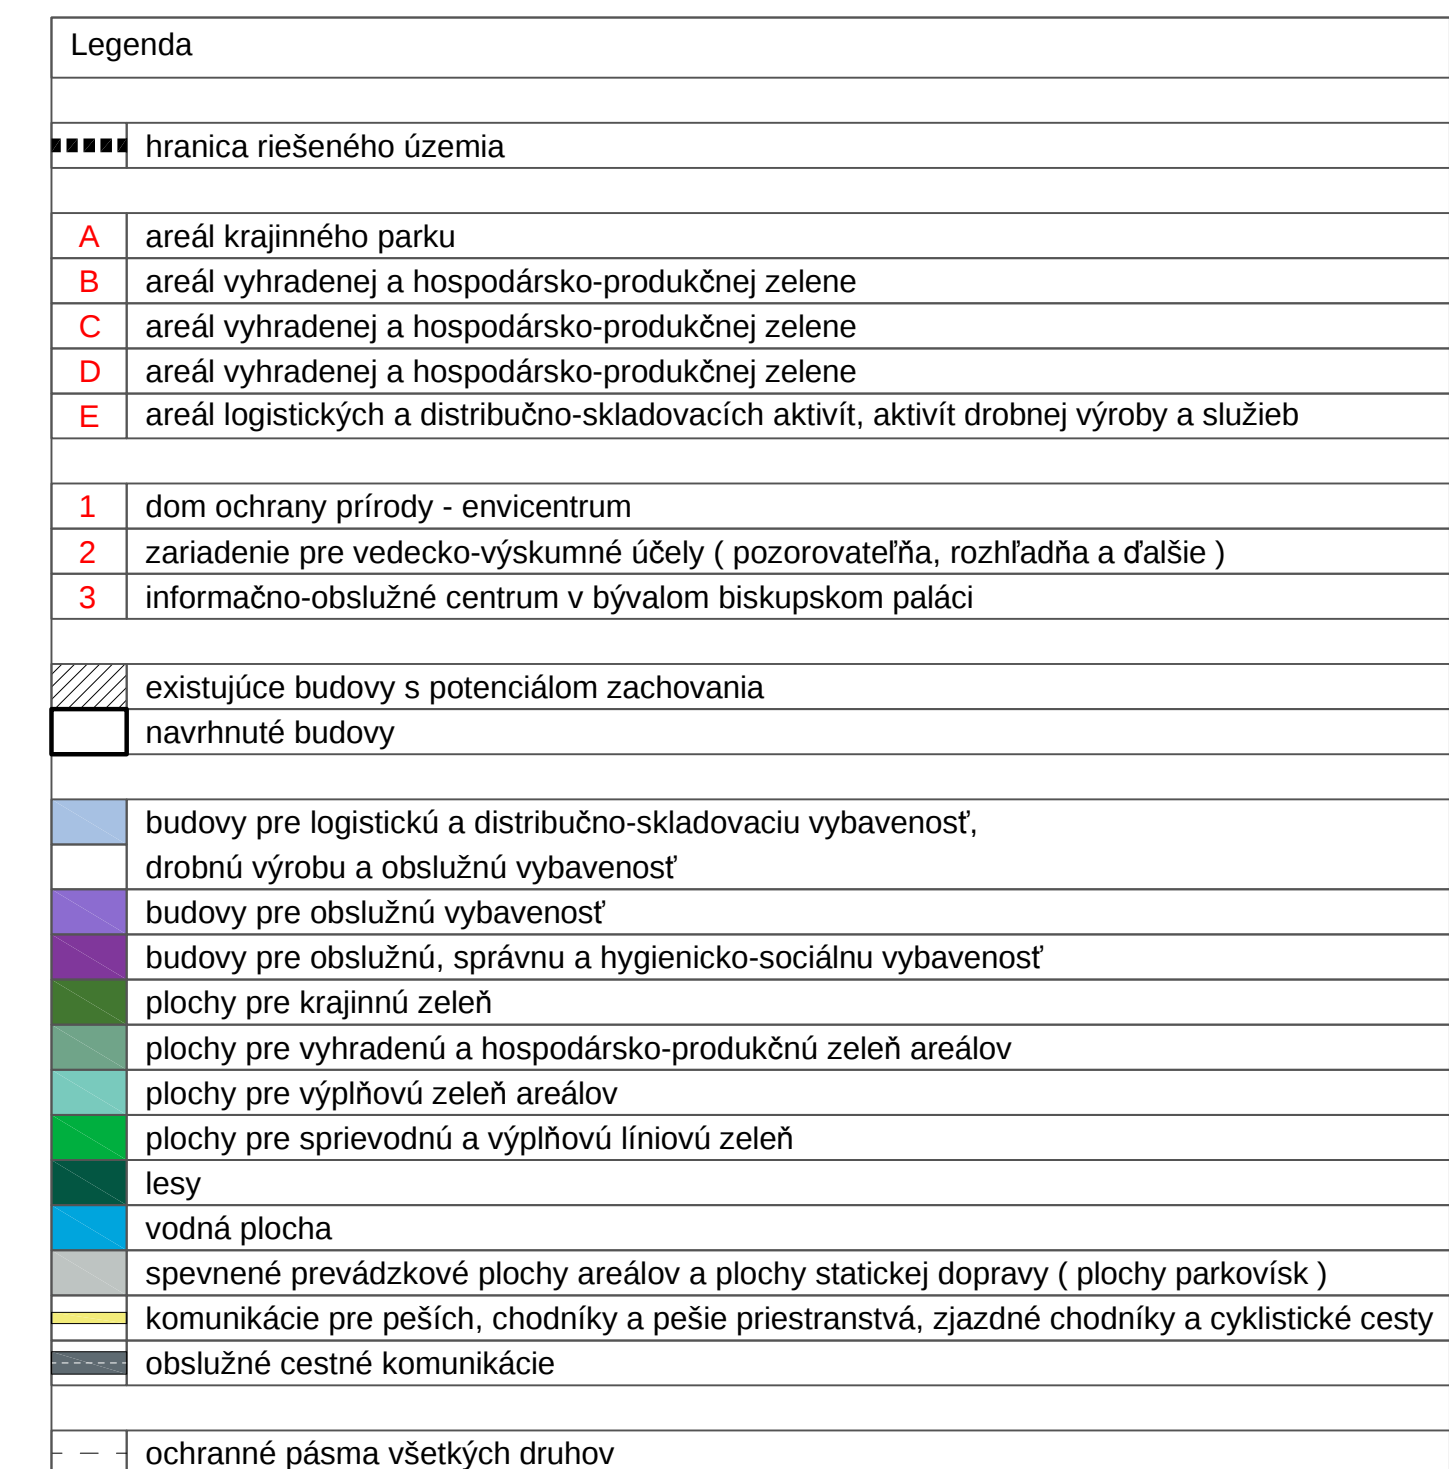


VÝSLEDNÝ NÁVRH

Komplexný urbanistický návrh - návrh funkčno-prevádzkového využitia územia

M 1:2500

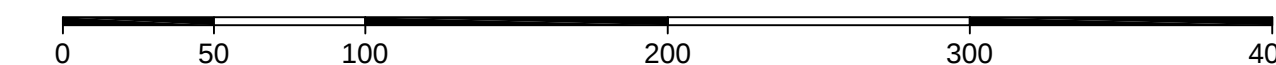

Obstarávateľ:
Mestská časť Bratislava - Podunajské Biskupice
v súčinnosti s Holcim (Slovensko) a.s.

Spracovateľ:

Inq. arch. Peter Vaškovič

Autorizovaný architekt Slovenskej komory architektov

Spracovateľský kolektív:

Ing. arch. Peter Vaškovič

Ing. arch. Zdenka Augustiničová

Dátum:
01.2013