


# STOKA G - IV - 4, NÁKOVNÁ UL., 2. - 9. KROK

## POSUVNÁ PRACOVNÁ ZOSTAVA

PRÁCE BUDÚ REALIZOVANÉ PO KROKOCH, A TO VŽDY MEDZI DVOMA SUSEDNÝMI ŠACHTAMI!  
PODĽA TOHO SA BUDÚ POSÚVAŤ AJ ZÁBRANY!

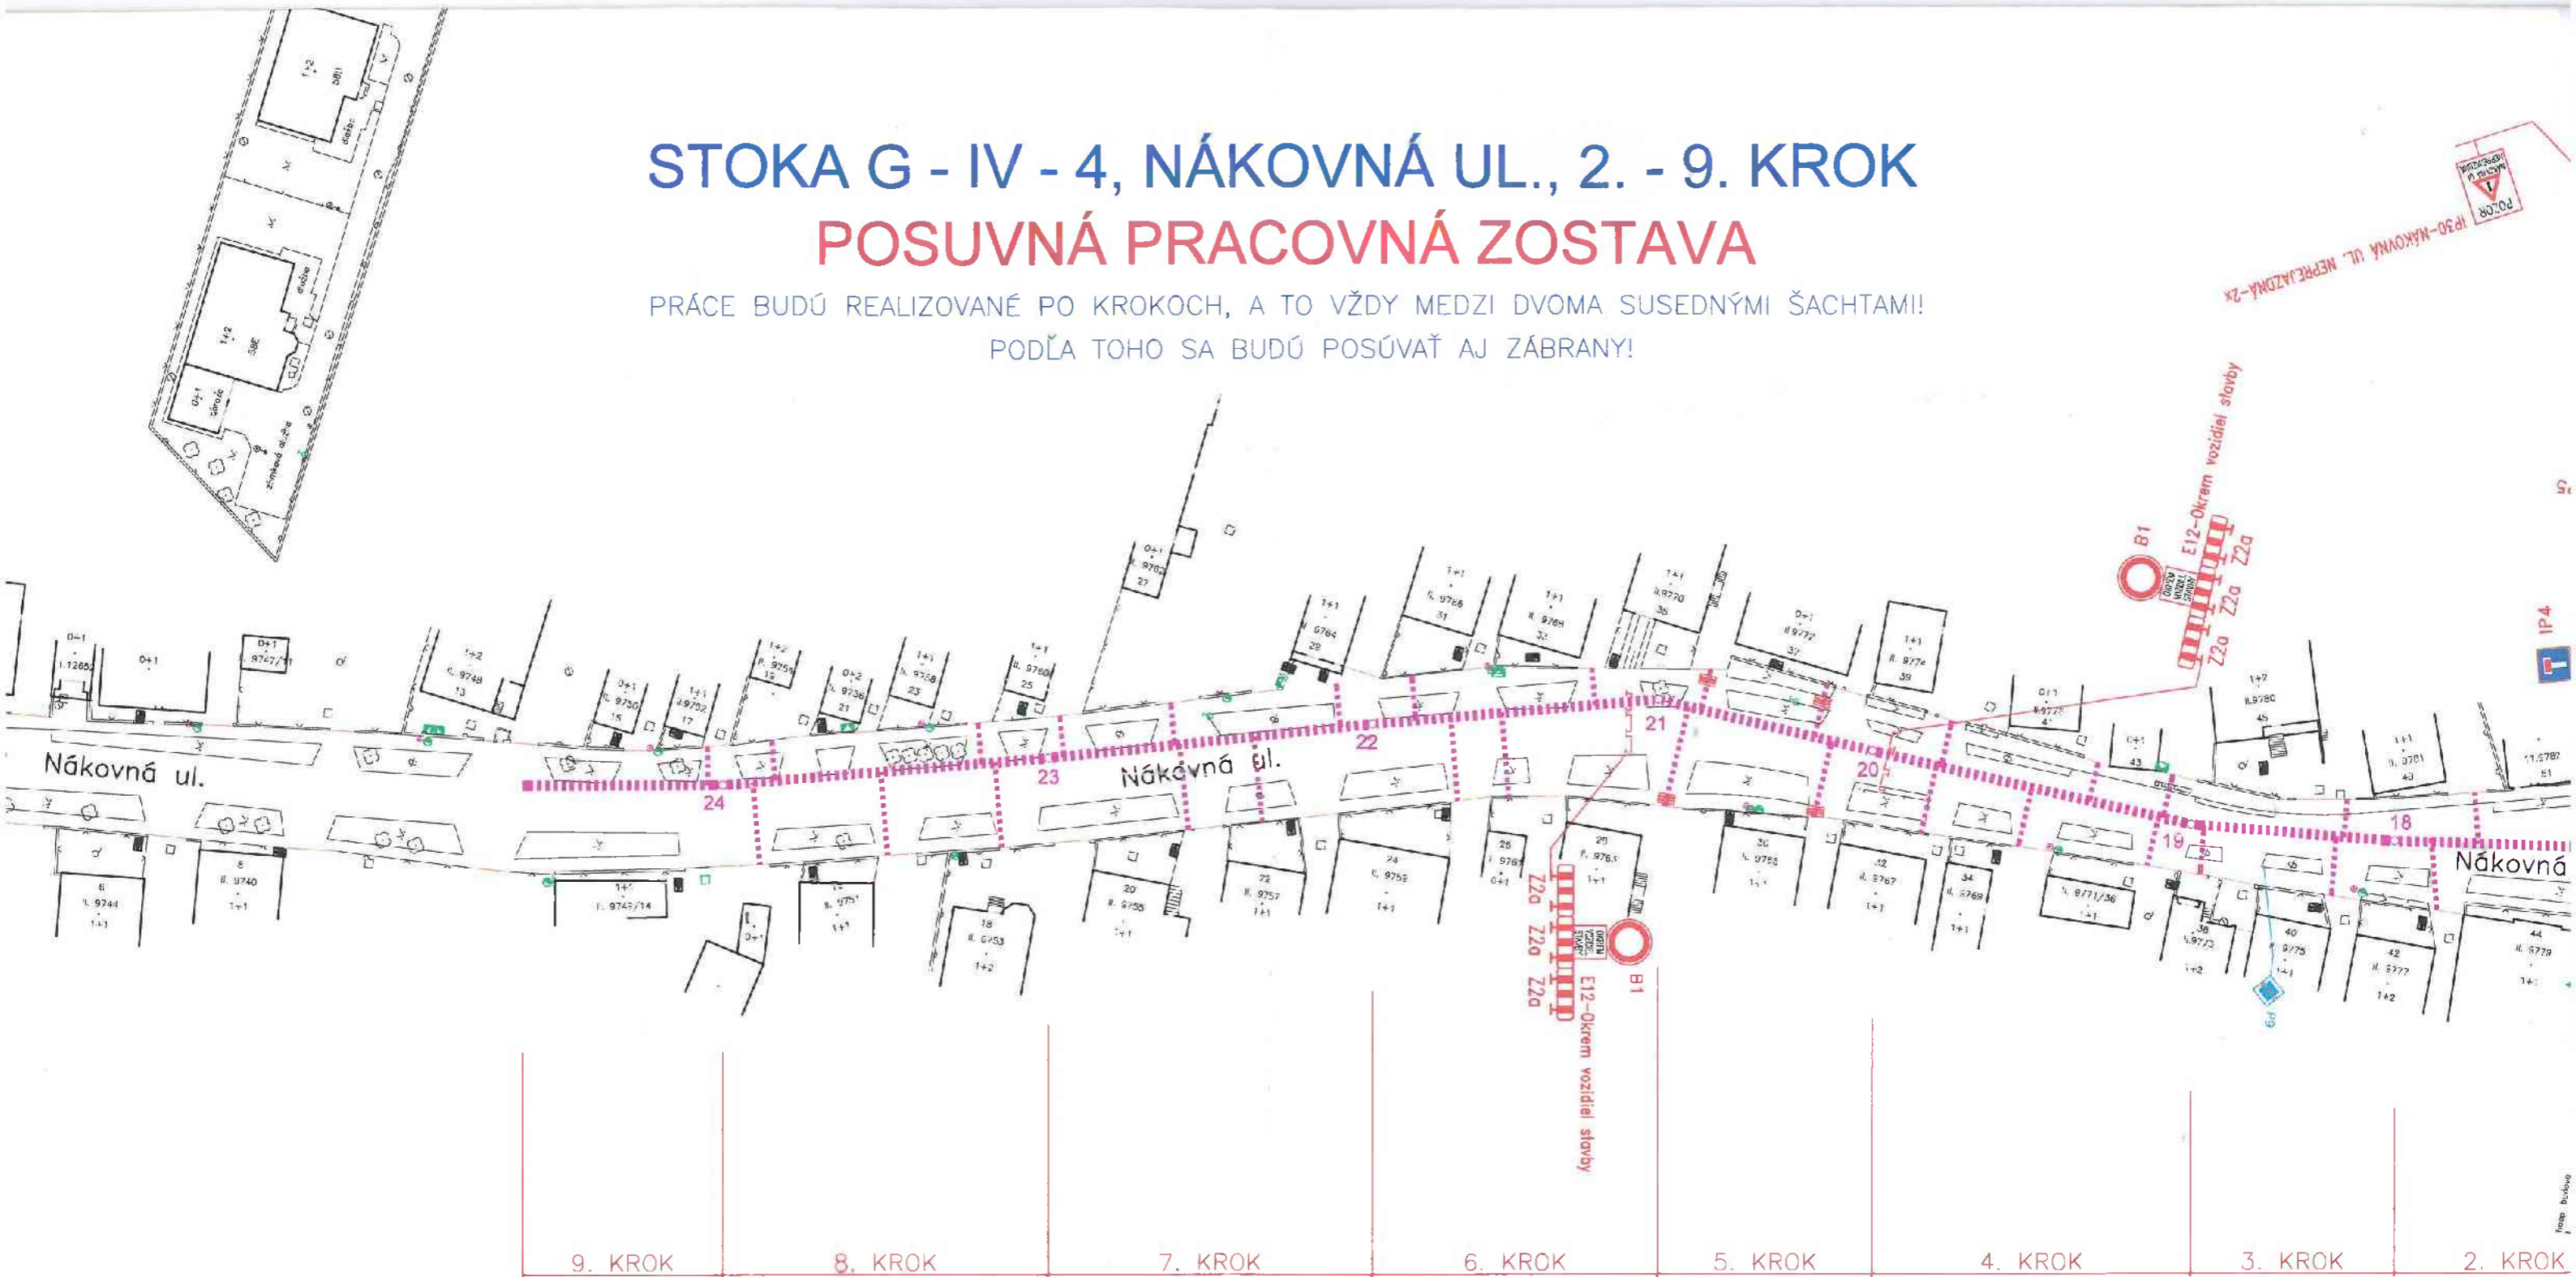

POZNÁMKA: VŠETKY PRIEČNE ROZKOPÁVKY SA ROZKOPÚ VOPRED, ZA 1/2 PRAC. SMENY A IHNEĎ SA PREKRYJÚ OCEĽ. PLECHMI, PRIČOM MUSÍ BYŤ VŽDY ZABEZPEČENÝ PREJAZD VOZIDIEL A DOPRAVU BUDE RIADIŤ DOSTATOČNÝ POČET NÁLEŽITE POUČENÝCH OSÔB! PRED ZAČATÍM PRÁC INVESTOR, RESP. ZHOTOVITEĽ ZABEZPEČÍ OZNÁMENIE O VÝSTAVBE OBYVATEĽOV DOTKNUTÝCH ZÁBEROM POČAS VÝSTAVBY. TÍTO MUSIA BYŤ OBOZNÁMENÍ HROMADNÝMI OZNAMOVACÍMI PROSTREDKAMI A ZÁROVEŇ FORMOU LISTU, LETÁKU DO SCHRÁNKY!

30-NÁKOVNÁ UL. NEPREJAZDNÁ

40-8310