


ZBERAČ G - IV , BISKUPICKÁ UL., 6. KROK

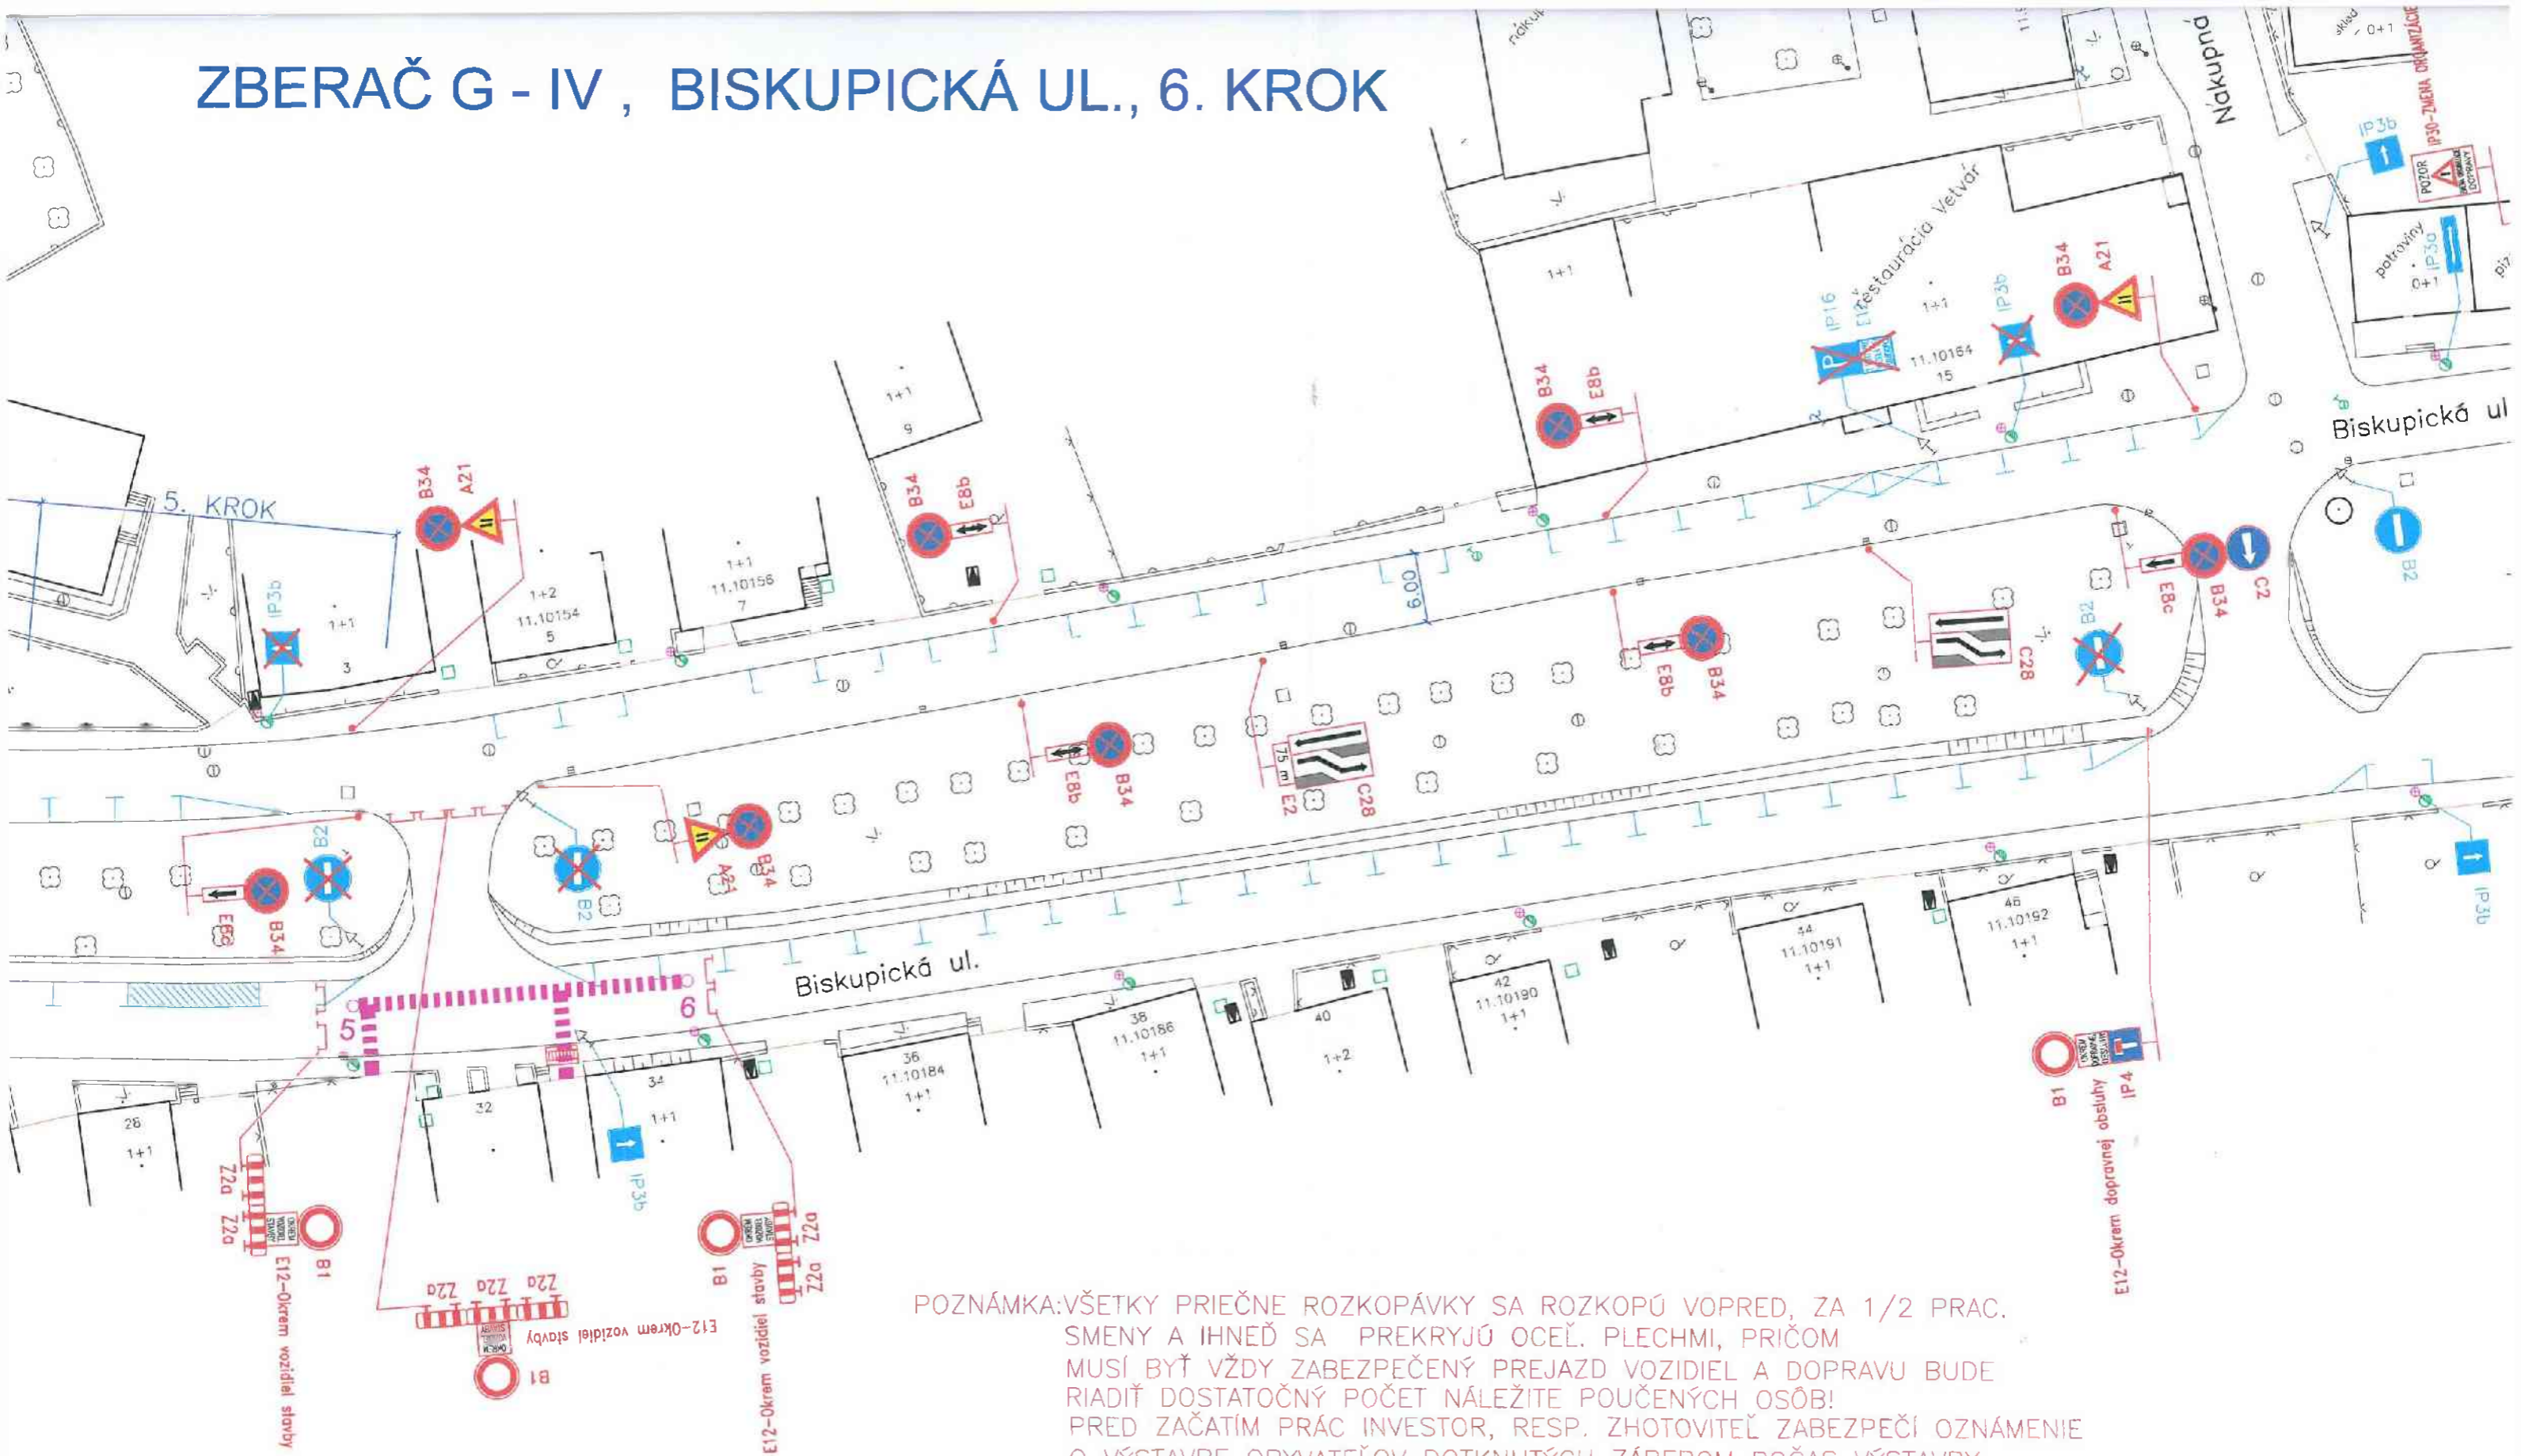

POZNÁMKA: VŠETKY PRIEČNE ROZKOPÁVKY SA ROZKOPÚ VOPRED, ZA 1/2 PRAC. SMENY A IHNEĎ SA PREKRYJÚ OCEĽ. PLECHMI, PRIČOM MUSÍ BYŤ VŽDY ZABEZPEČENÝ PREJAZD VOZIDIEL A DOPRAVU BUDE RIADIŤ DOSTATOČNÝ POČET NÁLEŽITE POUČENÝCH OSÔB! PRED ZAČATÍM PRÁC INVESTOR, RESP. ZHOTOVITEĽ ZABEZPEČÍ OZNÁMENIE O VÝSTAVBE OBYVATEĽOV DOTKNUTÝCH ZÁBEROM POČAS VÝSTAVBY. TÍTO MUSIA BYŤ OBOZNÁMENÍ HROMADNÝMI OZNAMOVACÍMI PROSTREDKAMI A ZÁROVEŇ FORMOU LISTU, LETÁKU DO SCHRÁNKY! ZHOTOVITEĽ JE POVINNÝ VOPRED PREROKOVAŤ ZRUŠENIE VYHRADENÝCH PARKOVACÍCH STÁTÍ S MIÚ BRATISLAVA-PODUNAJSKÉ BISKUPICE!