

NÁVRH NA URČENIE POUŽITIA DOPRAVNÝCH ZNAČIEK A DOPRAVNÝCH ZARIADENÍ

STAVBA: ODKANALIZOVANIE PODUNAJSKEJ ČASTI BRATISLAVSKÉHO REGIÓNU – KANALIZÁCIA PODUNAJSKÉ BISKUPICE,
Stoky G-IV-5-2 a G-V-3 – ulica Kvetinárska

INVESTOR: Mestská časť Bratislava – Podunajské Biskupice, Trojičné nám. 11, 825 61 Bratislava

TDI: Ing. Vladimír REHÁK, tel. 0903/251927

ZHOTOVITEL: ZDRUŽENIE PODUNAJSKÉ BISKUPICE, T-H-S, K cintorínu 63, 010 04 Žilina

ZODPOVEDNÝ: Ing. Kamil MOKRÝ, tel. 0908/979761

TERMÍN: 12.1.2015 – 12.4.2015

POZNÁMKY:

Zábrany za zníženej viditeľnosti osvetliť červeným svetlom!

DZ musia byť v reflexnom vyhotovení podľa STN 01 8020 umiestnené na červeno – bielo pruhovanom stĺpiku podľa zásad uvedených v TP7/2005 vydaných MDPOt SR!

Výkop po celej dĺžke ohradiť zábranami na zabránenie pádu chodcov doň!

Konečná úprava bude vykonaná po jednotlivých úsekoch, prípadne pre viac úsekov súčasne s použitím DZ podľa okrajových úsekov podľa určenia úradu povolujúceho zvláštne užívanie a uzávierky komunikácií

Zhotoviteľ bude o realizácii prác vopred informovať obyvateľov Kovovej a Borekovej ulice a firmy sídliace na tejto ulici (osobným pohovorom, letákmi do schránok, miestnym rozhlasom)

LEGENDA:



P1 – existujúce DZ (stav z 12.12.2014)



A19 – navrhované DZ



– drevená lávka so zábradlím, píp. dočasný náhradný chodník na nespevnenom povrchu
napr. z drevených dielcov



– úsek vo výstavbe

text 1

– OKREM VOZIDIEL STAVBY



– ocelová platňa

7 výkresov
(spolu 21 A4)


VYPRACOVAL	Ing. L. Adamkech	Ing. Ľubomír Adamkech Ľudovíta Fullu 5, 841 05 Bratislava 4 IČO: 41632702 tel.: 02/65429209, 0907/892469 adamkech@vnet.sk
INVESTOR	Mestská časť BA – Podunajské Biskupice	
MIESTO STAVBY	Bratislava – Podunajské Biskupice	
STAVBA	ODKANALIZOVANIE PODUNAJSKEJ ČASTI BRATISLAVSKÉHO REGIÓNU KANALIZÁCIA PODUNAJSKÉ BISKUPICE - II. ETAPA STOKY G-IV-5-2 a G-V-3 - ULICA KVETINÁRSKA	
OBSAH	DOČASNÉ DOPRAVNÉ ZNAČENIE SITUÁCIE č. 1 - 7	
	DÁTUM	12/2014
	FORMÁT	5x A4
	MIERKA	1 : 500





1. a 3 krok

STOKA G - IV - 5 - 2
PVC - DN 300 - 194,5 m

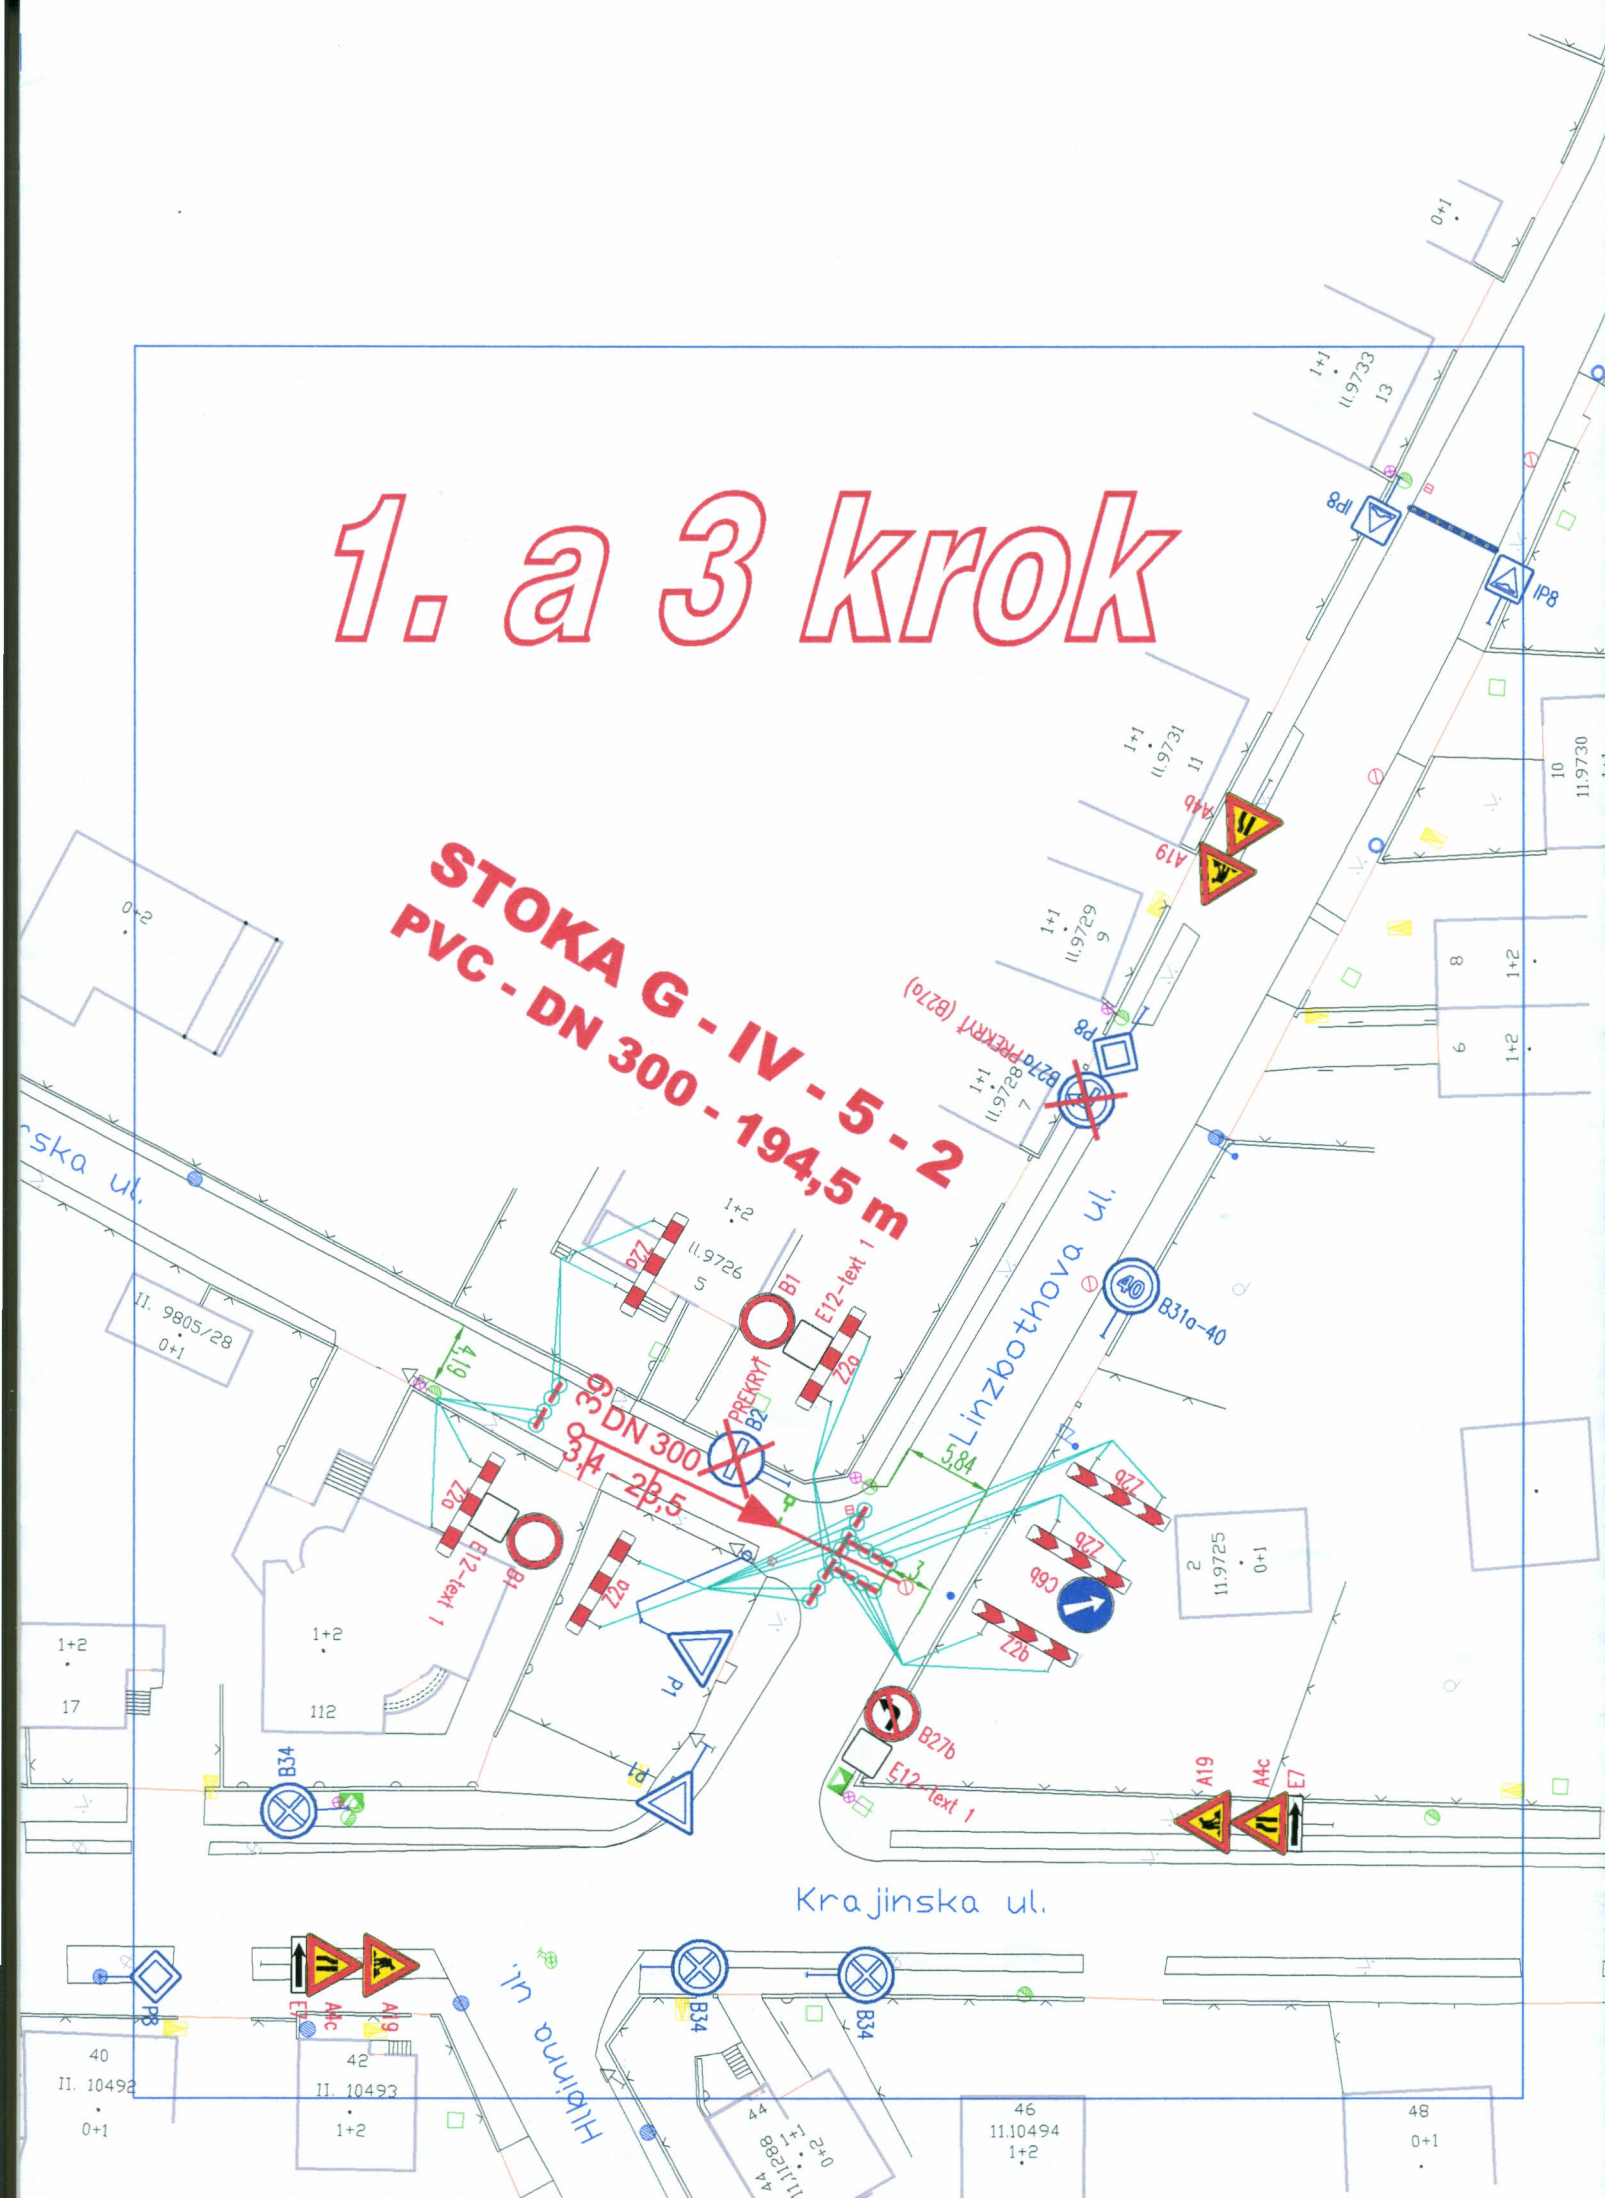

2. krok



ODKANALIZOVANIE PODUNAJSKEJ ČASTI BRATISLAVSKÉHO REGIÓNU
KANALIZÁCIA PODUNAJSKÉ BISKUPICE – II. ETAPA
STOKY G-IV-5-2 a G-V-3 – UL. KVEŤINÁRSKA
DOČASNÉ DOPRAVNÉ ZNAČENIE

SITUÁCIA č. 1



STOKA G - IV - 5 - 2 PVC - DN 300 - 194,5 m





STOKA G - IV.
PVC - DN 300 - 211

Kvetinárska ul.

Krajinská ul.

A19
A4b

E12-text 1

DN 300
3.0 - 12.7

PREKRYTÍ

DN 300
3.0 - 30

E12-text 1

45

220

240

242

246

240

242

246

ODKANALIZOVANIE PODUNAJSKEJ ČASTI BRATISLAVSKÉHO REGIÓNU
KANALIZÁCIA PODUNAJSKÉ BISKUPICE – II. ETAPA
STOKY G-IV-5-2 a G-V-3 – UL. KVETINÁRSKA
DOČASNÉ DOPRAVNÉ ZNAČENIE

SITUÁCIA č. 3

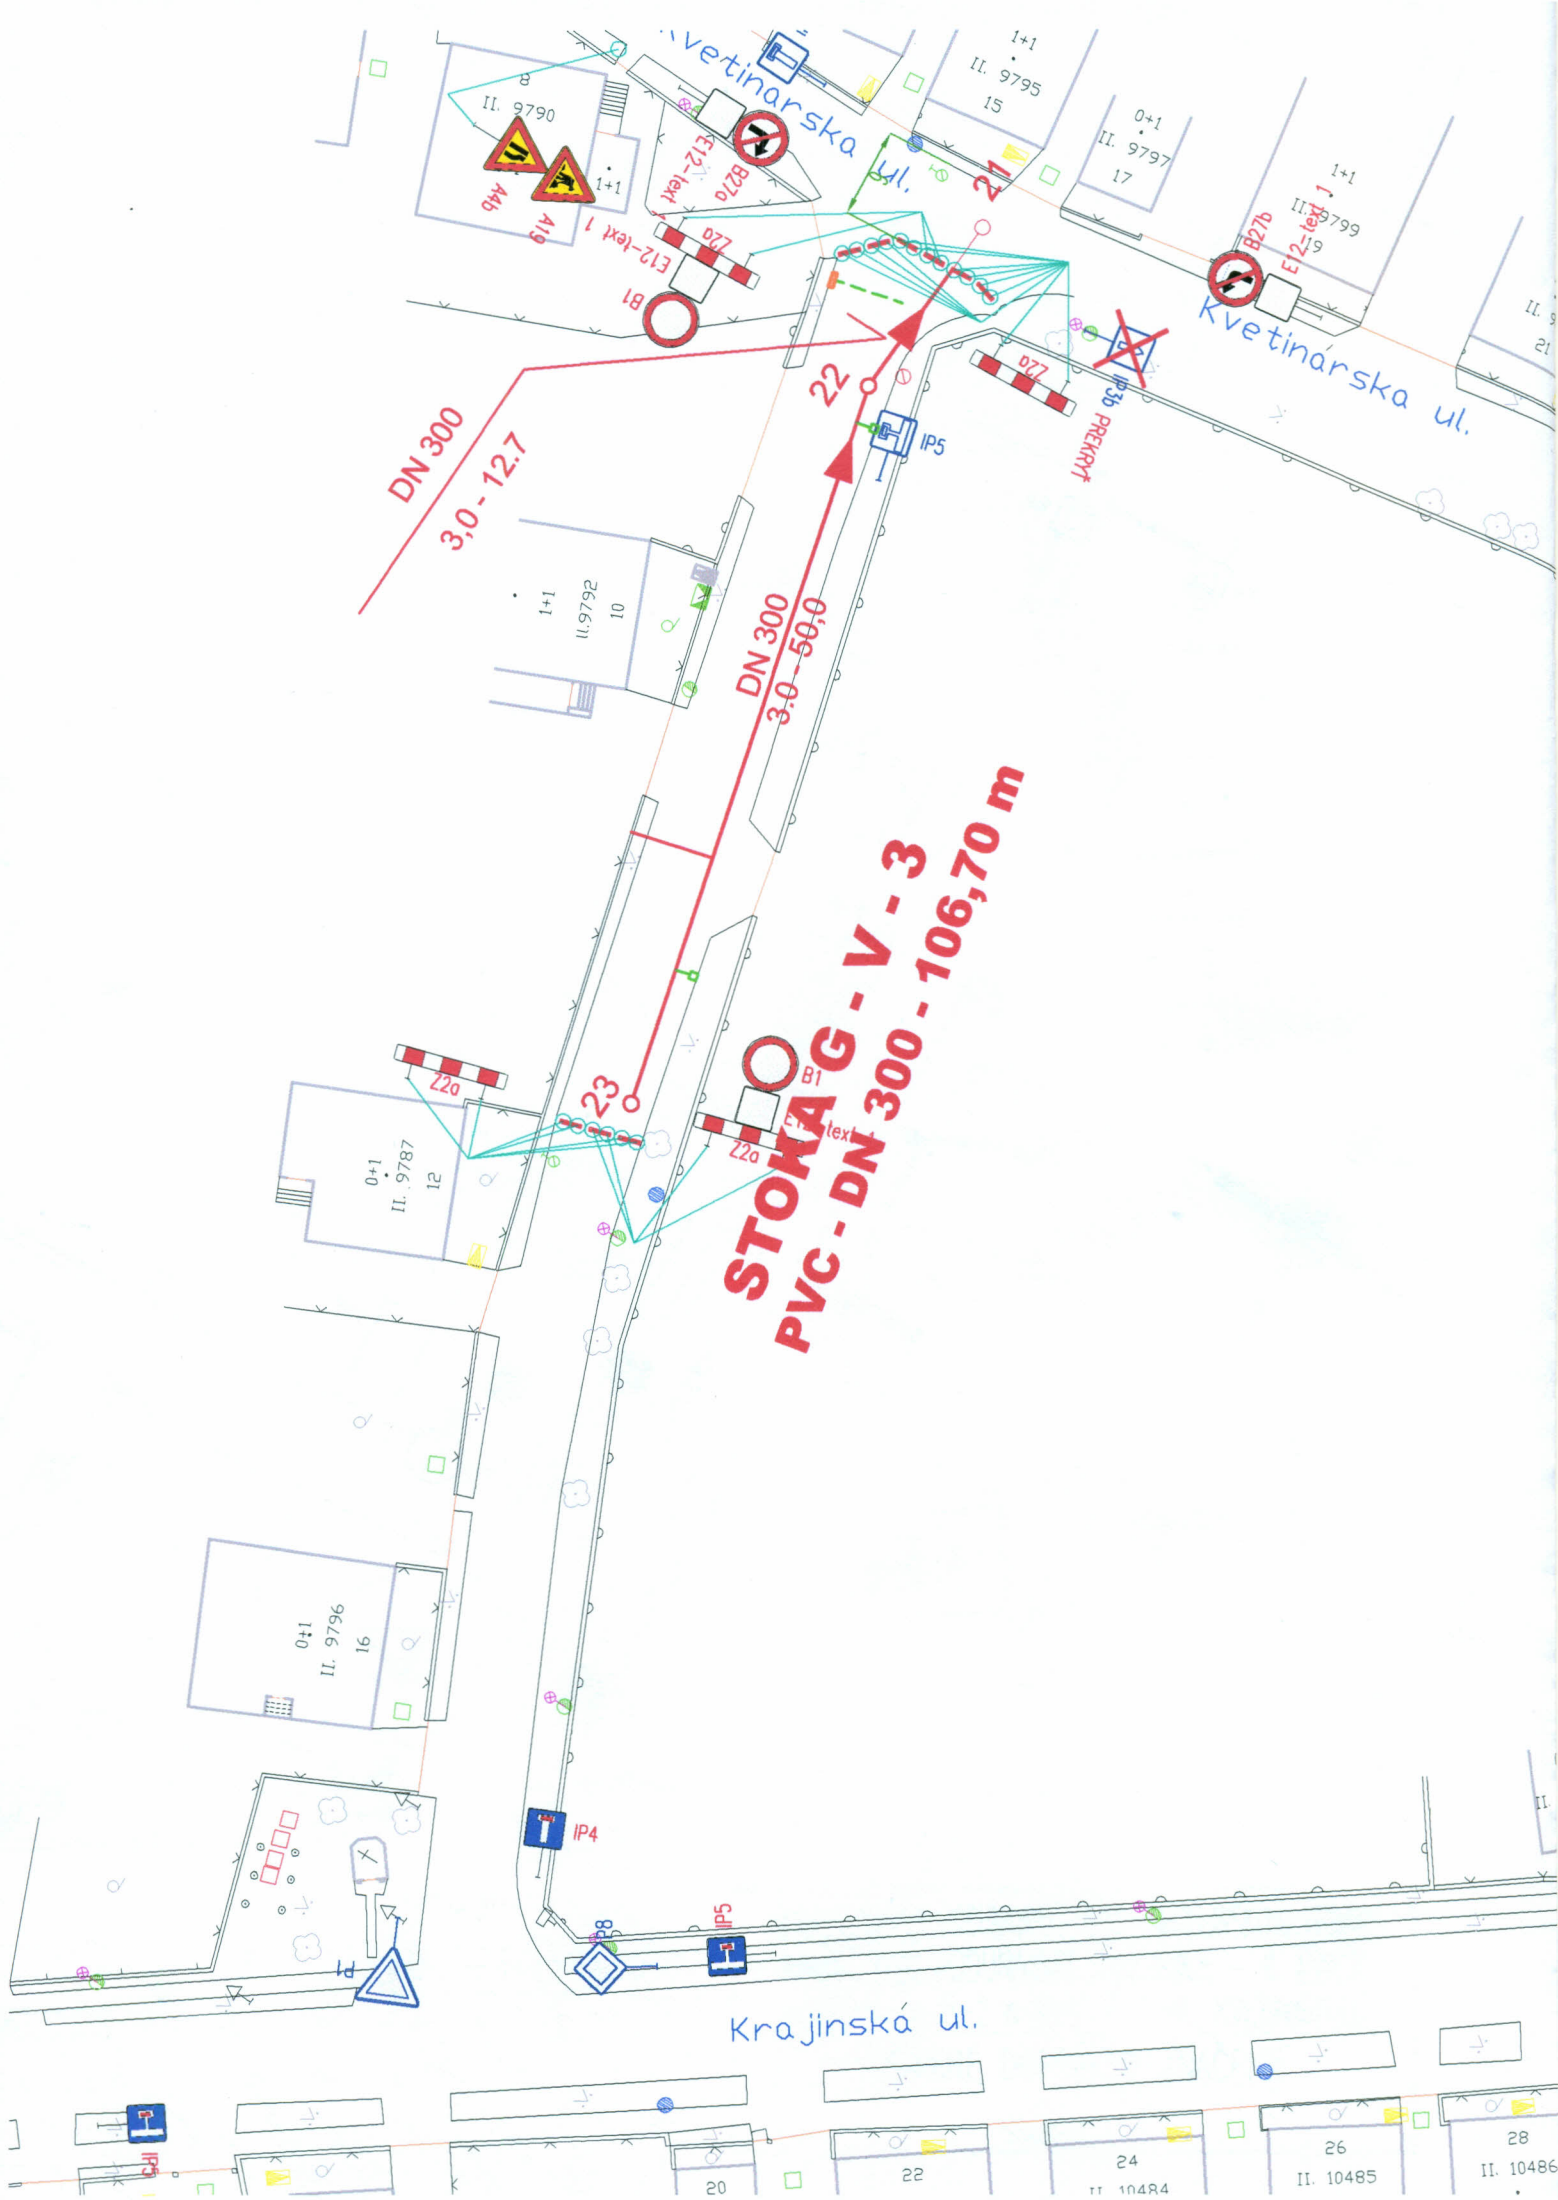

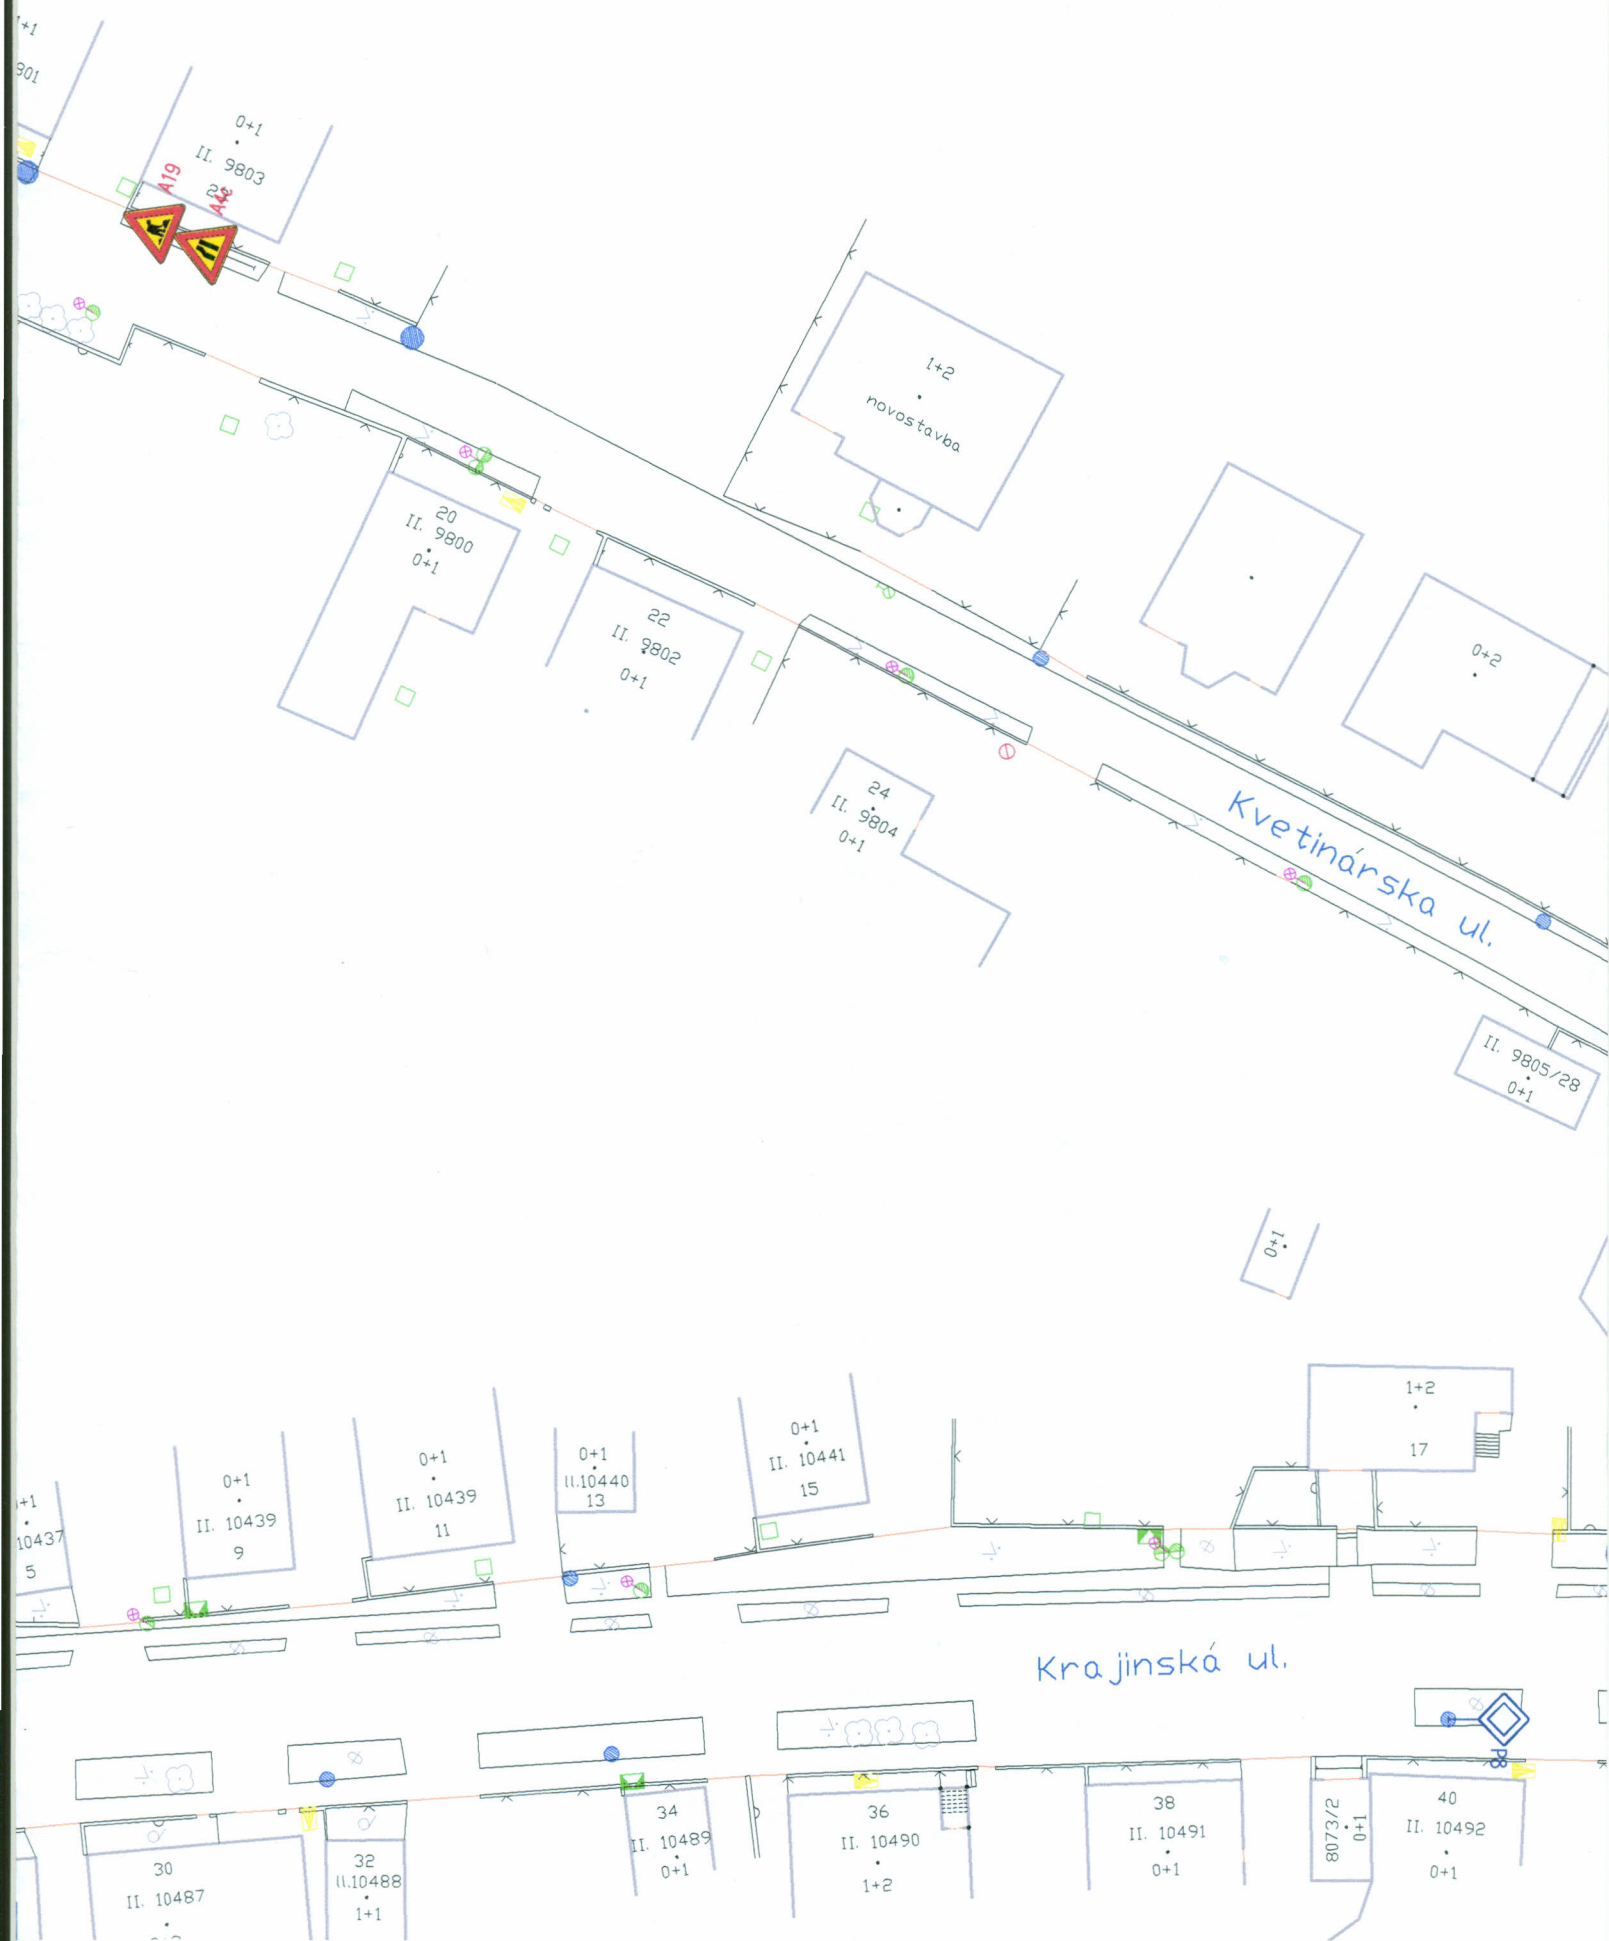



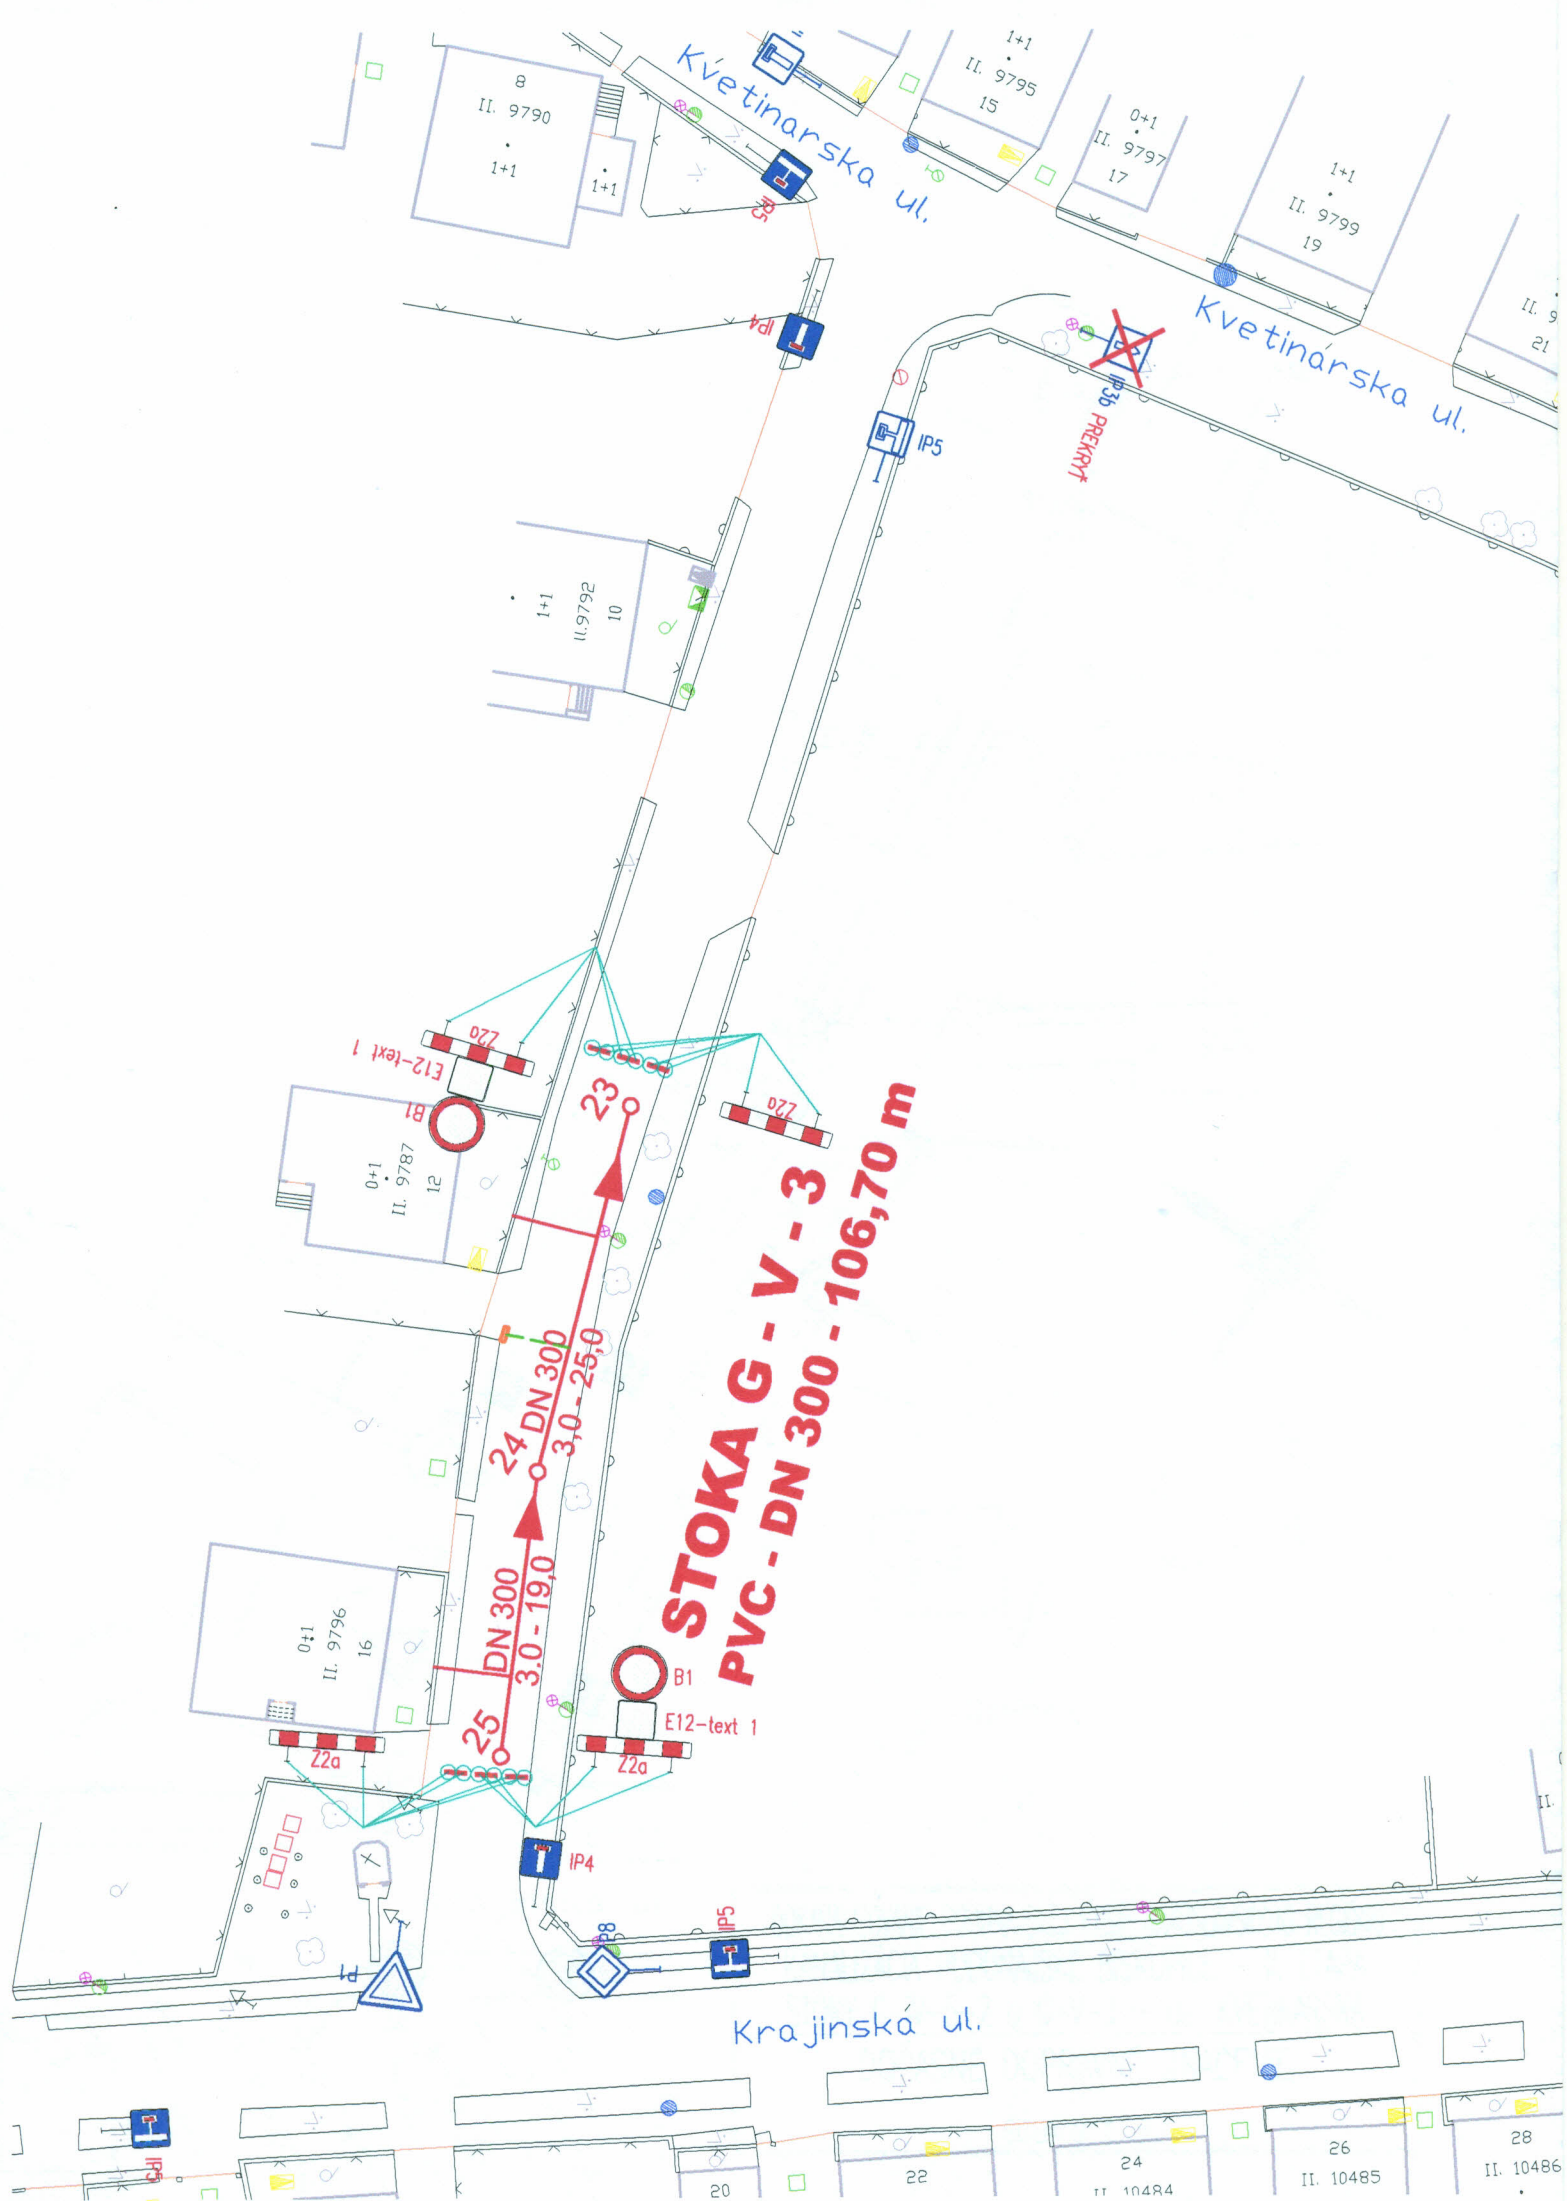





ODKANALIZOVANIE PODUNAJSKEJ ČASTI BRATISLAVSKÉHO REGIÓNU
KANALIZÁCIA PODUNAJSKÉ BISKUPICE – II. ETAPA
STOKY G-IV-5-2 a G-V-3 – UL. KVEŤINÁRSKA
DOČASNÉ DOPRAVNÉ ZNAČENIE
SITUÁCIA č. 5

Kazanska ul.

C25

1+1
II. 9837
22

1+1
II. 9783
1

1+1
II. 9785
3

1+1
II. 9787
5

1+2
II. 9789
7

II. 9784/2
0+1

4
II. 9786
0+1

6
II. 9788
1+1

8
II. 9790
1+1

1+1
II. 9792
10


novostavba

12
0+2

STOKA G - V - 3
PVC - DN 300 - 80,70 m

STOKA

Kvetinarska ul.

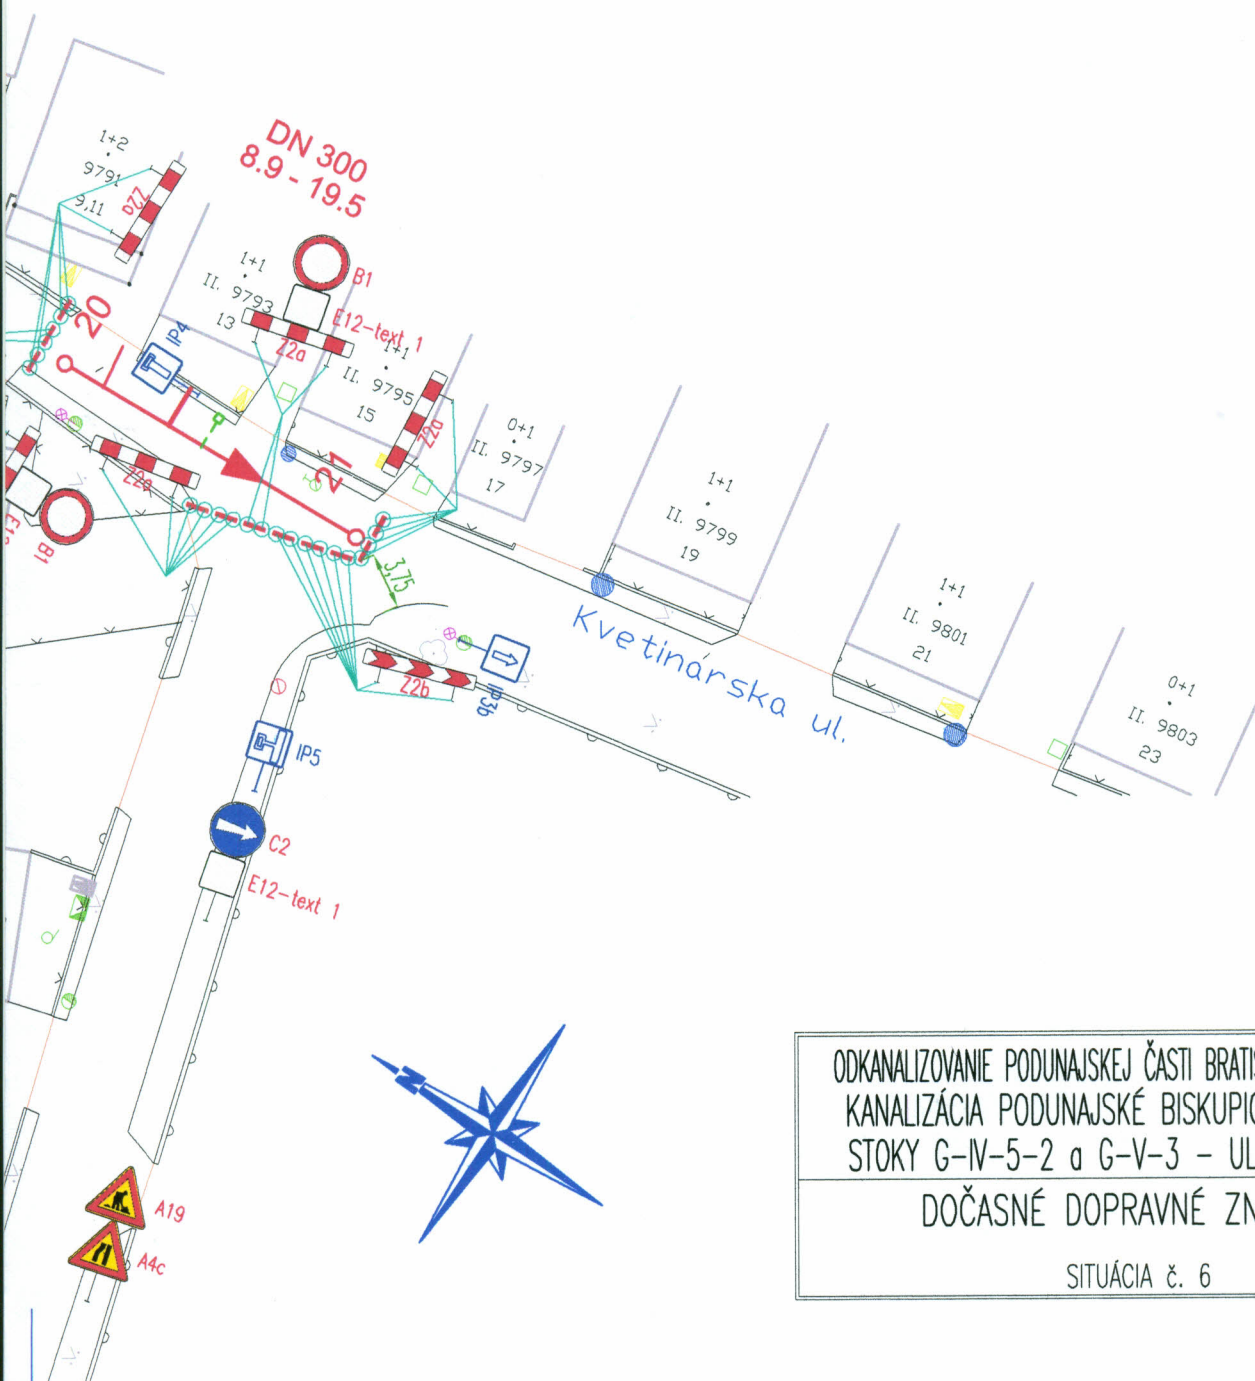

ODKANALIZOVANIE PODUNAJSKEJ ČASTI BRATISLAVSKÉHO REGIÓNU
KANALIZÁCIA PODUNAJSKÉ BISKUPICE – II. ETAPA
STOKY G-IV-5-2 a G-V-3 – UL. KVETINÁRSKA
DOČASNÉ DOPRAVNÉ ZNAČENIE

SITUÁCIA č. 6

Kazanska ul.

C25

1+1
II. 9837
22

1+1
II. 9783
1

1+1
II. 9785
3

1+1
II. 9787
5

1+2
II. 9789
7

1+1
II. 9790
8

1+1
II. 9792
10

STAVBA

stopa

18
II. 9836
1+1

II. 9784/2
0+1

DN 300
8.9 - 43.9

Kvetinarska ul.

DN 300
40.9 - 43.9


STOKA G - V - 3
PVC - DN 300 - 80,70 m

6
II. 9788
1+1

E12-1ext 1

12
0+2

novostavba

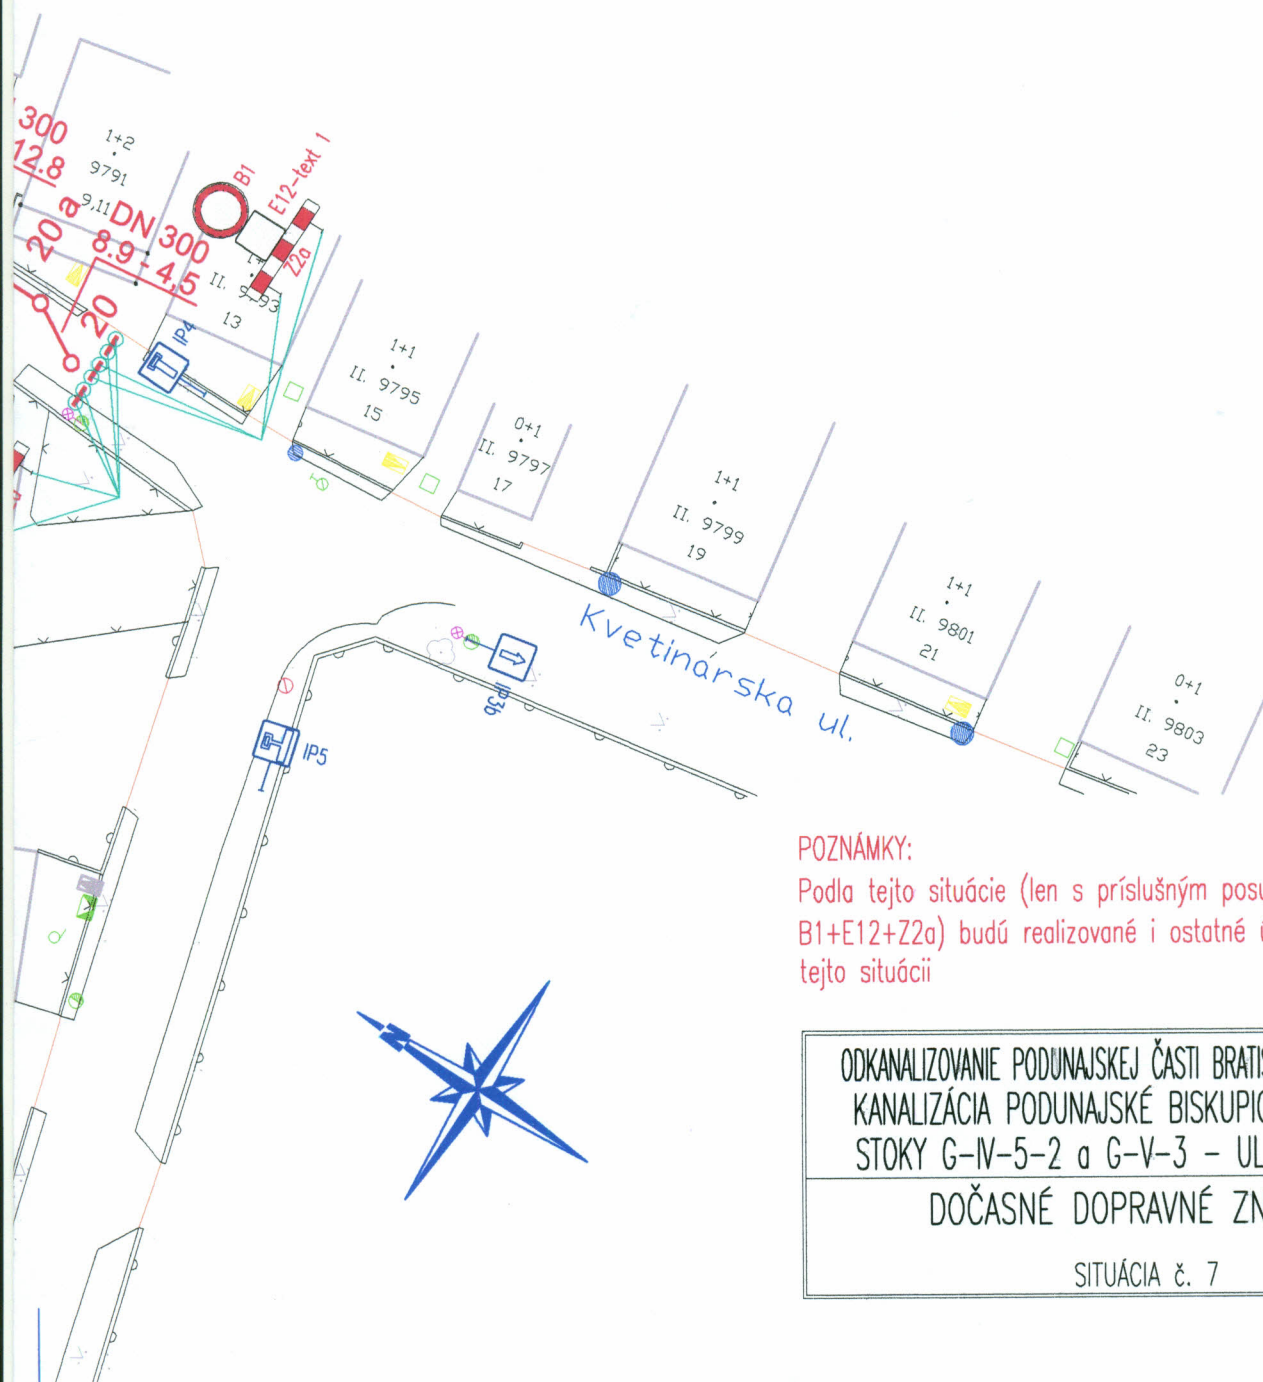

POZNÁMKY:

Podľa tejto situácie (len s príslušným posunutím DZ B1+E12+Z2a) budú realizované i ostatné úseky zobrazené na tejto situácii

ODKANALIZOVANIE PODUNAJSKEJ ČASTI BRATISLAVSKÉHO REGIÓNU
KANALIZÁCIA PODUNAJSKÉ BISKUPICE - II. ETAPA
STOKY G-IV-5-2 a G-V-3 - UL. KVETINÁRSKA
DOČASNÉ DOPRAVNÉ ZNAČENIE

SITUÁCIA č. 7