


ZBERAČ G - I , MRAMOROVÁ UL., 5. KROK

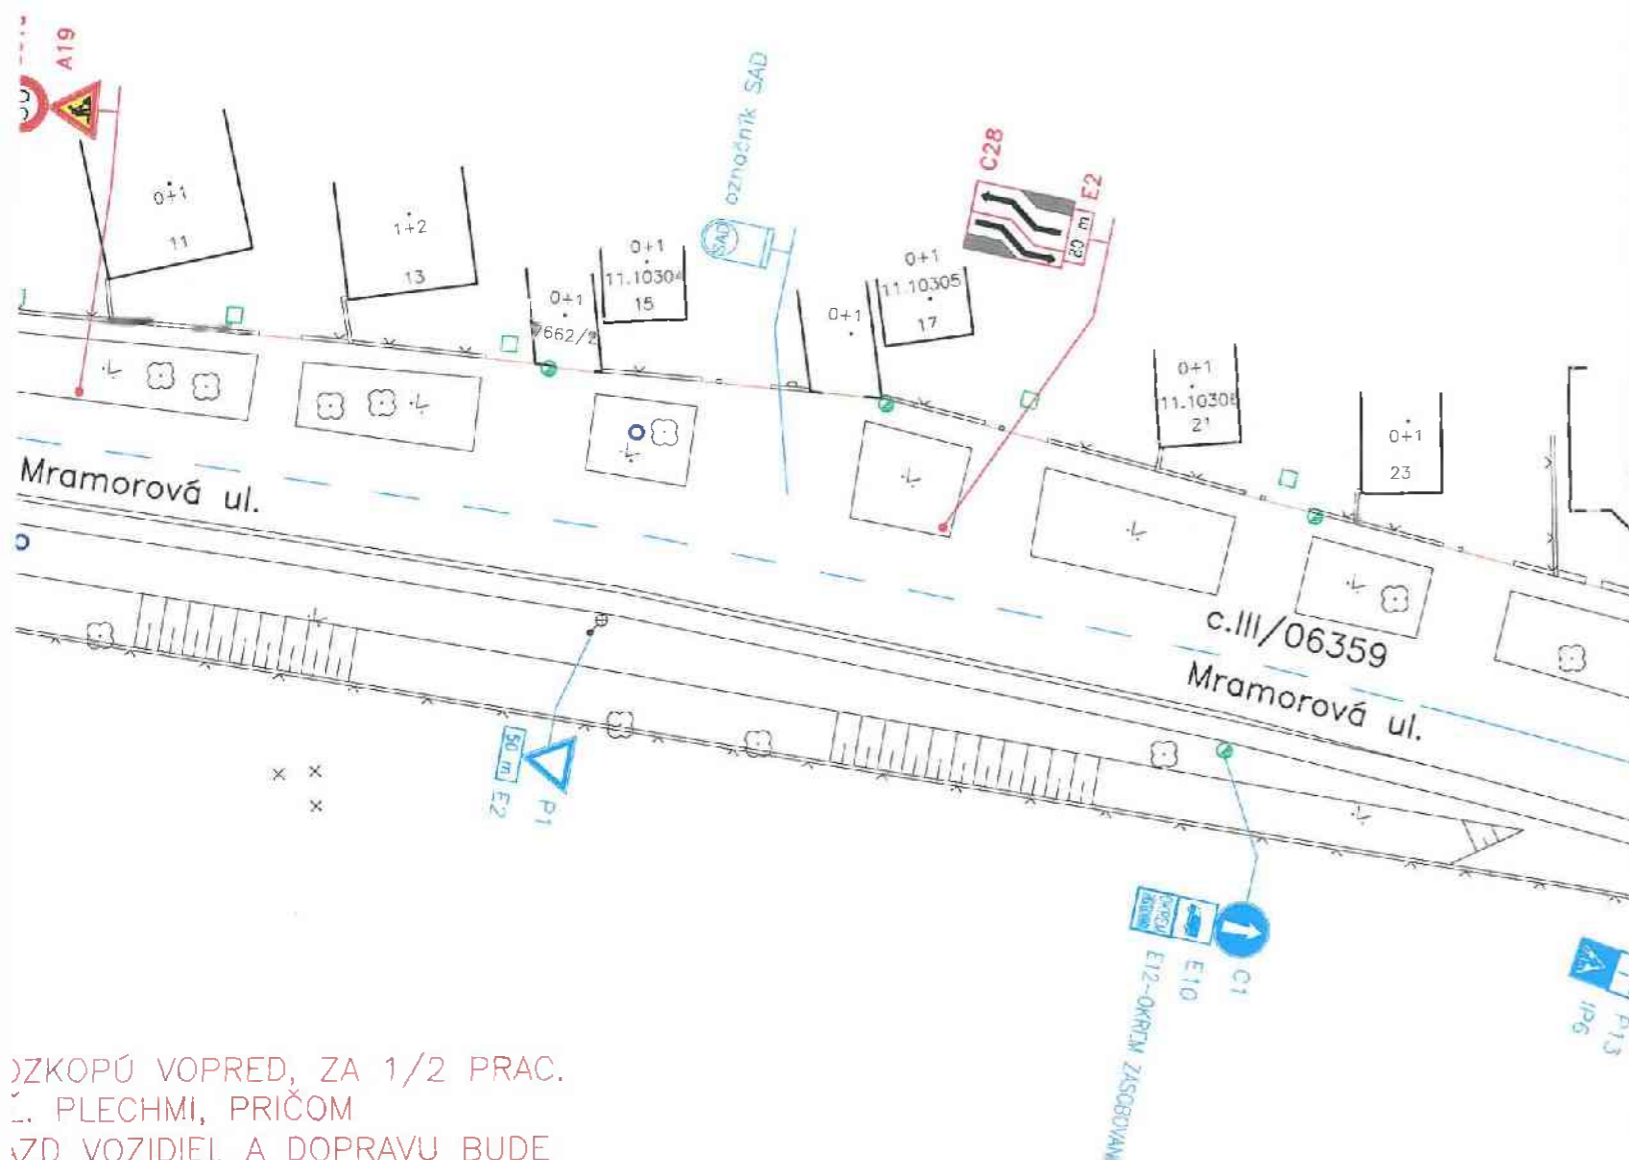

VÝKOPŮ VOPRED, ZA 1/2 PRAC.
 OCHRANA PLOCH PLECHMI, PRIČOM
 POUŽITIE PLECHŮ A DOPRAVU BUDE
 ZABEZPEČENÉ POUČENÝCH OSÔB!
 P. ZHOTOVITEĽ ZABEZPEČÍ OZNÁMENIE
 O PRÁZDNEJ CESTE A ZÁBEROM POČAS VÝSTAVBY.
 OCHRANOU PRÁZDNEJ CESTY POUŽITÍM
 OCHRANÝMI OZNAMOVACÍMI PROSTREDKAMI
 DO SCHRÁNKY!

STAVBA : ODKANALIZOVANIE PODUNAJSKEJ ČASTI BRATISLAVSKÉHO REGIÓNŮ –
 – KANALIZÁCIA PODUNAJSKÉ BISKUPICE, ZBERAČ G - I , MRAMOROVÁ UL.
MIESTO : BRATISLAVA – PODUNAJSKÉ BISKUPICE
INVESTOR : MESTSKÁ ČASŤ BRATISLAVA – PODUNAJSKÉ BISKUPICE, TROJIČNÉ NÁM. 11, 825 61 BRATISLAVA
TDI : Ing. Darina JANKOVSKÁ, tel. 0908 720 762
ZHOTOVITEĽ : TuCon, a.s., K Cintorínu 63, 010 04 Žilina – Bánová
ZODPOVEDNÝ : Ing. Pavol JADROŇ, tel.: 0908 979 761
TERMIN : 19.08.2014–25.09.2014



Poznámka :

ZÁBRANY ZA ZNÍŽENEJ VIDITEĽNOSTI OSVETLIŤ ČERVENÝM SVETLOM! DOČASNÉ DOPRAVNÉ
 ZNAČKY BUDÚ MAŤ REFLEXNÚ ÚPRAVU A NESMÚ BYŤ POUŽITÉ POŠKODENÉ ZNAČKY!
 V PRÍPADE, ŽE DÔJDE ČINNOSŤOU ZHOTOVITEĽA K ZNEČISTENIU VOZOVKY, JE ZHOTOVITEĽ
 POVINNÝ TOTO ZNEČISTENIE IHNEĎ ODSTRÁNIŤ! DOPRAVNÉ ZNAČKY BUDÚ OSADENÉ
 V ZMYSLE VYHL. MV SR č. 9/2009 Z.z. A STN 01 8020 – DOPRAVNÉ ZNAČENIE
 NA POZEMNÝCH KOMUNIKÁCIACH! VÝKOP RYHY BUDE PO CELEJ DĹŽKE OHRADENÝ FY-
 ZICKÝMI ZÁBRANAMI! DODÁVATEĽ JE POVINNÝ ZABEZPEČIŤ PRÍSTUP VOZIDLÁM SANITY A OLO.
 ZHOTOVITEĽ JE POVINNÝ RYHŮ PRED VSTUPMI DO DGMŮV PREKRYŤ OCEL. PLECHMI, RESP.
 DREVENÝMI LÁVKAMI, PO DOHODE S MAJITEĽMI.

LEGENDA:

- P1 EXISTUJÚCE ZNAČKY
- P1 EXISTUJÚCE ZNAČKY PREKRYŤ
- P1 DOČASNÉ ZNAČKY
- A4b DOČASNÉ ZNAČKY KTORÝCH PODKLADOVÁ DOSKA JE ZO ŽLTÉJ RETROREFLEXNEJ FÓLIE
- VÝKOP RYHY šírky 1,20 m
- OCEĽ. PLECH HR. MIN. 25 mm, ZAFRÉZOVANÝ DO ÚROVNE VOZOVKY
- DREVENÁ LÁVKA PRE PEŠIČOV

PRIJATÉ
 dňa: **05. 08. 2014**
 prerokovaný projekt nadobudne platnosť
 doručením súhlasného
 určenia použitia dopravných značiek
 a dopravných zariadení
 vydaného príslušným miestnym úradom
 za Magistrát hl. m. SR Bratislavy



DPB, a.s. berie na vedomie

2 VÝKRESY

VYPRACOVAL Ing. BENČURIK D.	ZODP. PROJEKTANT Ing. BRAUN	VED. KANCELÁRIE Ing. BRAUN	CESTPROJEKT spol. s r.o. Čerňavského 26, 851 01 Bratislava tel. 62410462, fax 62524556, e-mail: cestprojekt@cestprojekt.sk	
KRESLIL Ing. BENČURIK D.	HIP	DWG. SÚBOR POD MRAMOROVA_07-2014.dwg		
INVESTOR	MESTSKÁ ČASŤ BRATISLAVA – PODUNAJSKÉ BISKUPICE	FORMÁT	12 A4	
OBEC	BRATISLAVA – PODUNAJSKÉ BISKUPICE	DÁTUM	07.2014	
Stavba:	ODKANALIZOVANIE PODUNAJSKEJ ČASTI BRATISLAVSKÉHO REGIÓNŮ – KANALIZÁCIA PODUNAJSKÉ BISKUPICE ZBERAČ G - I , MRAMOROVÁ UL.	STUPEŇ	RP	
Objekt:	PROJEKT ORGANIZÁCIE DOPRAVY POČAS VÝSTAVBY	ČIS. ZÁKAZKY	037/2014	ČÍSLO SÚPRAVY 2
Obsah výkresu	SITUÁCIA - ZBERAČ G - I, MRAMOROVÁ UL., 1. - 5. KROK	MIERKA	1:500	Č. VÝKRESU 1