

NÁVRH NA URČENIE POUŽITIA DOPRAVNÝCH ZNAČIEK A DOPRAVNÝCH ZARIADENÍ

STAVBA: ODKANALIZOVANIE PODUNAJSKEJ ČASTI BRATISLAVSKÉHO REGIÓNU – KANALIZÁCIA PODUNAJSKÉ BISKUPICE, Stoka G-VII-3-5
ULICA ZÁVODNÁ

INVESTOR: Mestská časť Bratislava – Podunajské Biskupice, Trojičné nám. 11, 825 61 Bratislava

TDI: Ing. Vladimír REHÁK, tel. 0903/251927

ZHOTOVITEL: ZDRUŽENIE PODUNAJSKÉ BISKUPICE, T-H-S, K cintorínu 63, 010 04 Žilina

ZODPOVEDNÝ: Ing. Kamil MOKRÝ, tel. 0908/979761

TERMÍN: 10.2.2015 – 12.4.2015 (pre celú stavbu na Závodnej ulici – situácie 1 aj 2)

POZNÁMKY:


Zóbrany za zníženej viditeľnosti osvetlíť červeným svetlom!

DZ musia byť v reflexnom vyhotovení podľa STN 01 8020 umiestnené na červeno – bielo pruhovanom stĺpiku podľa zásad uvedených v TP7/2005 vydaných MDPaT SR!

Výkop po celej dĺžke ohradiť zábranami na zabránenie pádu chodcov doň!

Konečná úprava bude vykonaná po jednotlivých úsekoch, prípadne pre viac úsekov súčasne s použitím DZ podľa okrajových úsekov podľa určenia úradu povoliujúceho zvláštne užívanie a uzávierky komunikácií

Zhotoviteľ bude o realizácii prác vopred informovať obyvateľov Závodnej ulice a firmy sídlace na tejto ulici (osobným pohovorom, letákmi do schránok, miestnym rozhlasom)

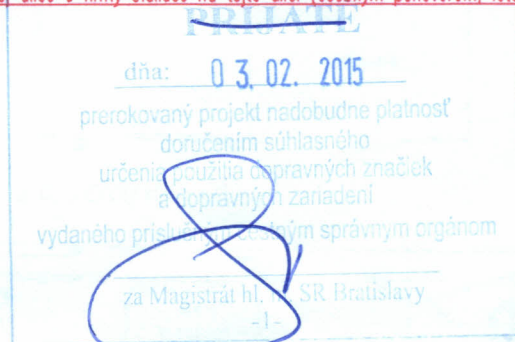

LEGENDA:



P1 – existujúce DZ (stav z 2.2.2015)



A19 – navrhované DZ



– drevená lávka so zábradlím, píp. dočasný náhradný chodník na nespevnenom povrchu
napr. z drevených dielcov



– úsek vo výstavbe

text 1

– text OKREM VOZIDIEL STAVBY A OLO



– prípojky kopané

KDI KR PZ v BA
Dopravný inžinier
1-2


2 výkresy
(spolu 7 A4)

MČ Bratislava – Podunajské Biskupice súhlasí – nesúhlasí


Ing. Vanoltrák

VYPRACOVAL	Ing. L. Adamkech	Ing. Ľubomír Adamkech Ľudovíta Fullu 5, 841 05 Bratislava 4 IČO: 41632702 tel.: 02/65429209, 0907/892469 adamkech@vnet.sk	
INVESTOR	Mestská časť BA – Podunajské Biskupice		
MIESTO STAVBY	Bratislava – Podunajské Biskupice		
STAVBA	ODKANALIZOVANIE PODUNAJSKEJ ČASTI BRATISLAVSKÉHO REGIÓNU KANALIZÁCIA PODUNAJSKÉ BISKUPICE - II. ETAPA STOKA G-VII-3-5 - ULICA ZÁVODNÁ	DÁTUM	02/2015
OBSAH	DOČASNÉ DOPRAVNÉ ZNAČENIE SITUÁCIE č. 1 a 2	FORMÁT	4x A4
		MIERKA	1 : 500

4ks DOPRAVNÉ KOLY -
DOČASNE ODSTRÁNIŤ

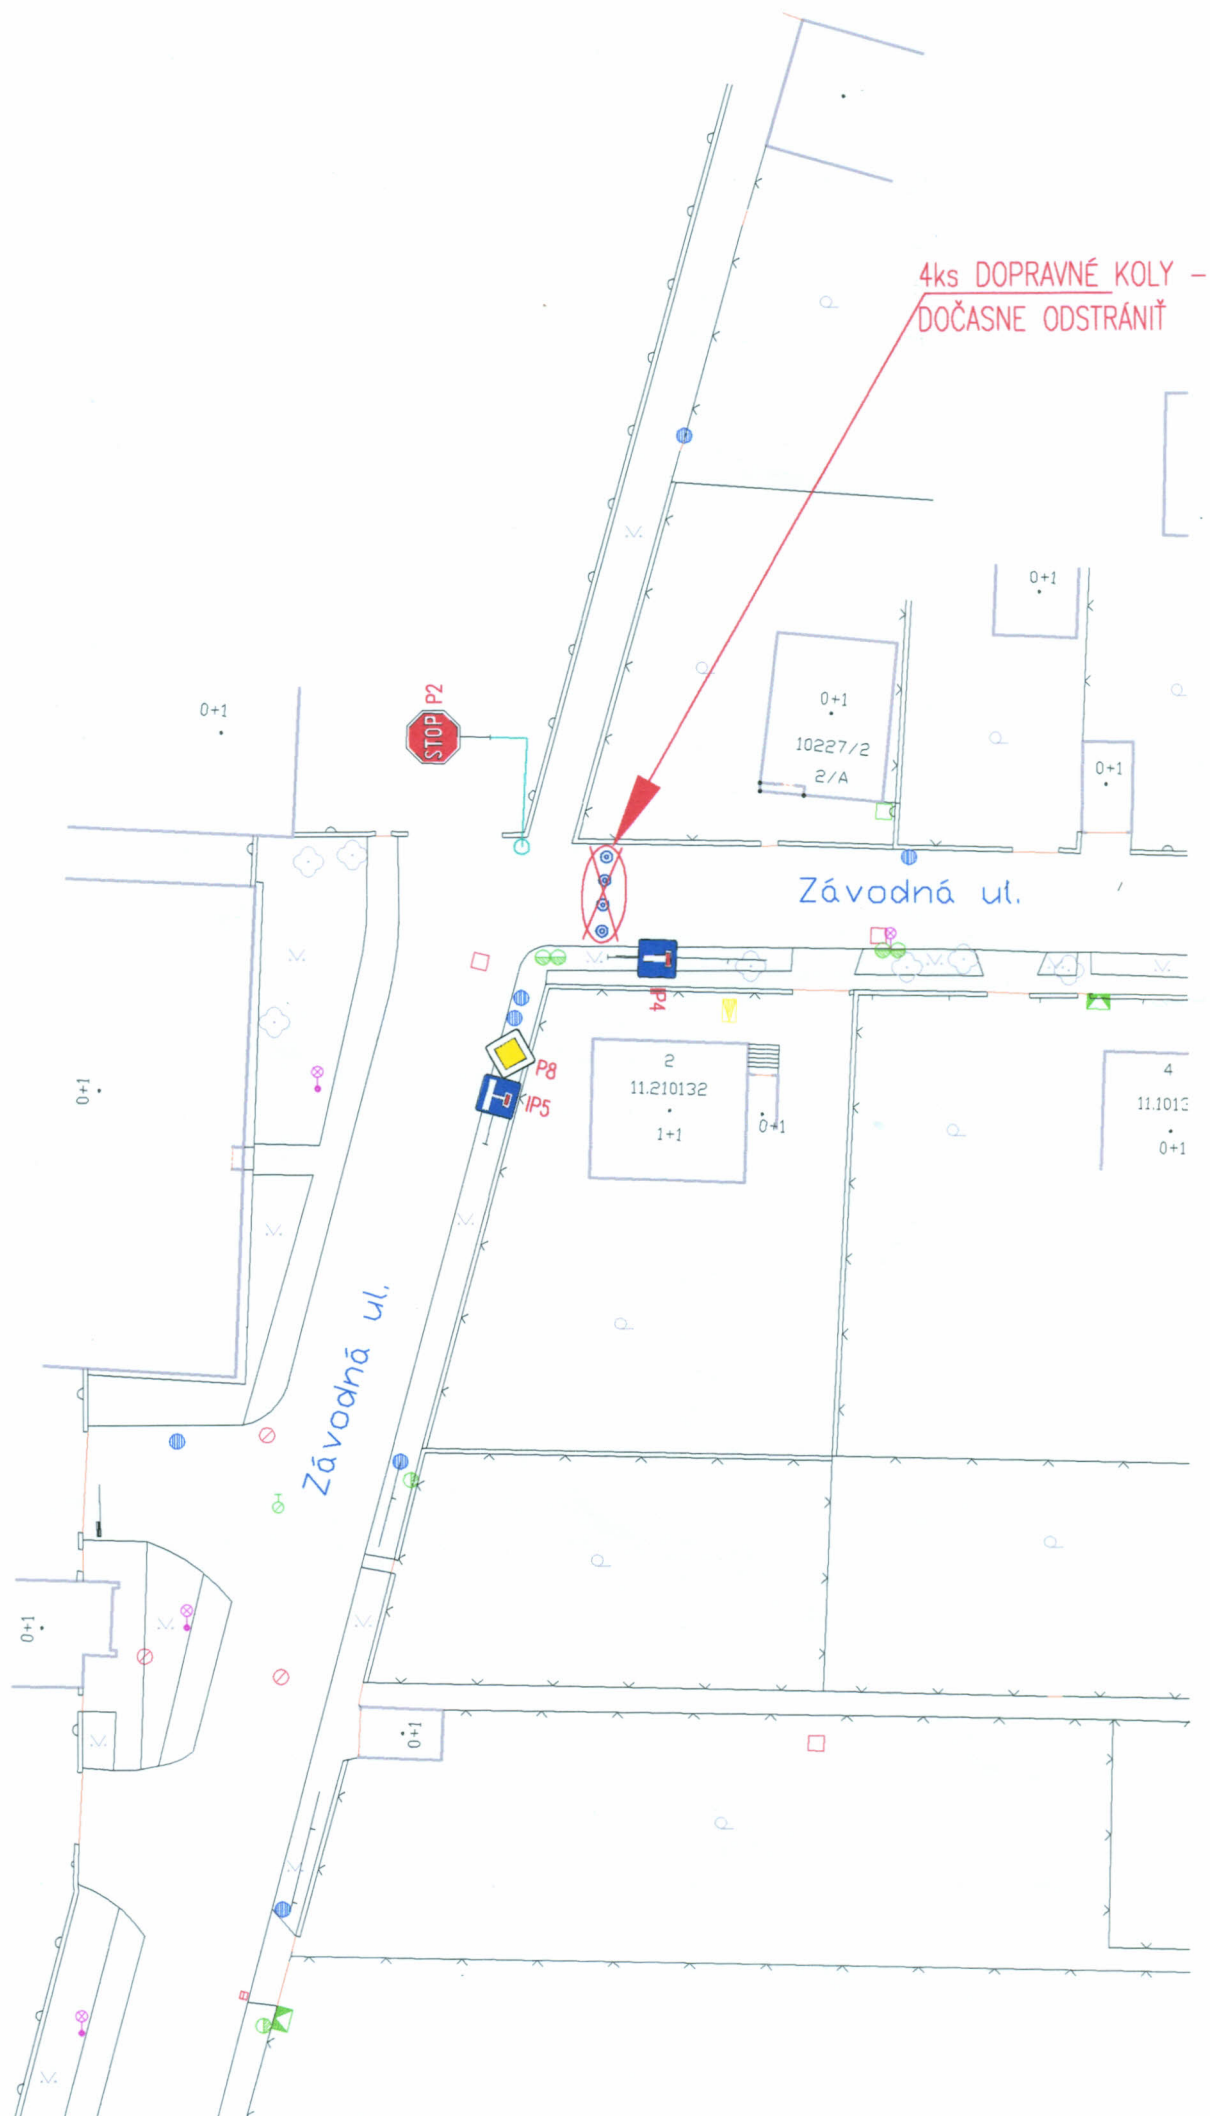



IP4 B6 E12

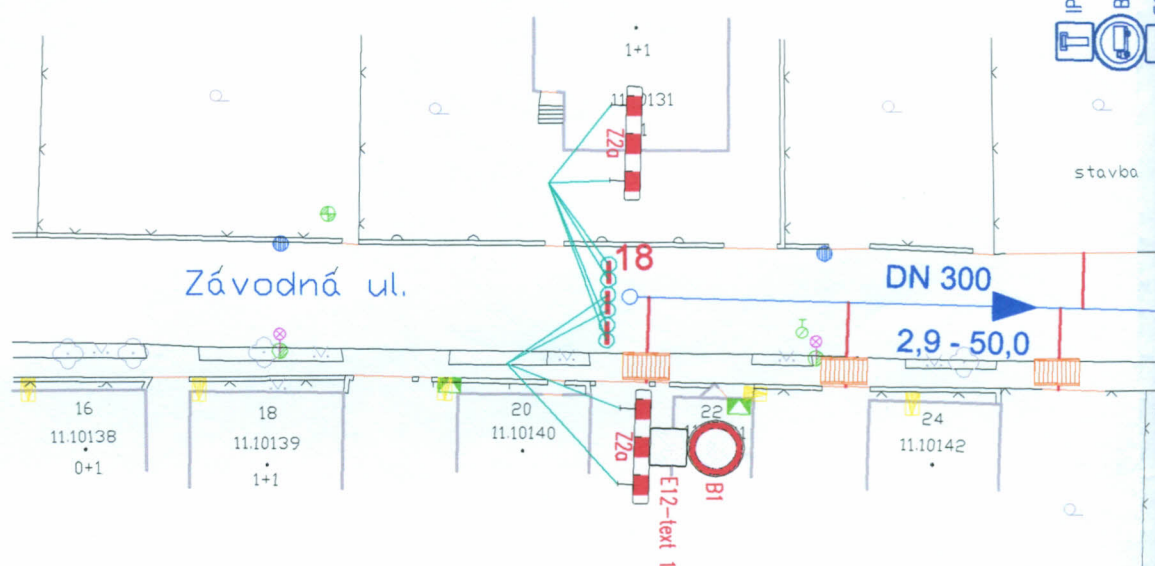

STOKA G - VII - 3.

4ks DOPRAVNÉ KOLY -
DOČASNE ODSTRÁNIŤ

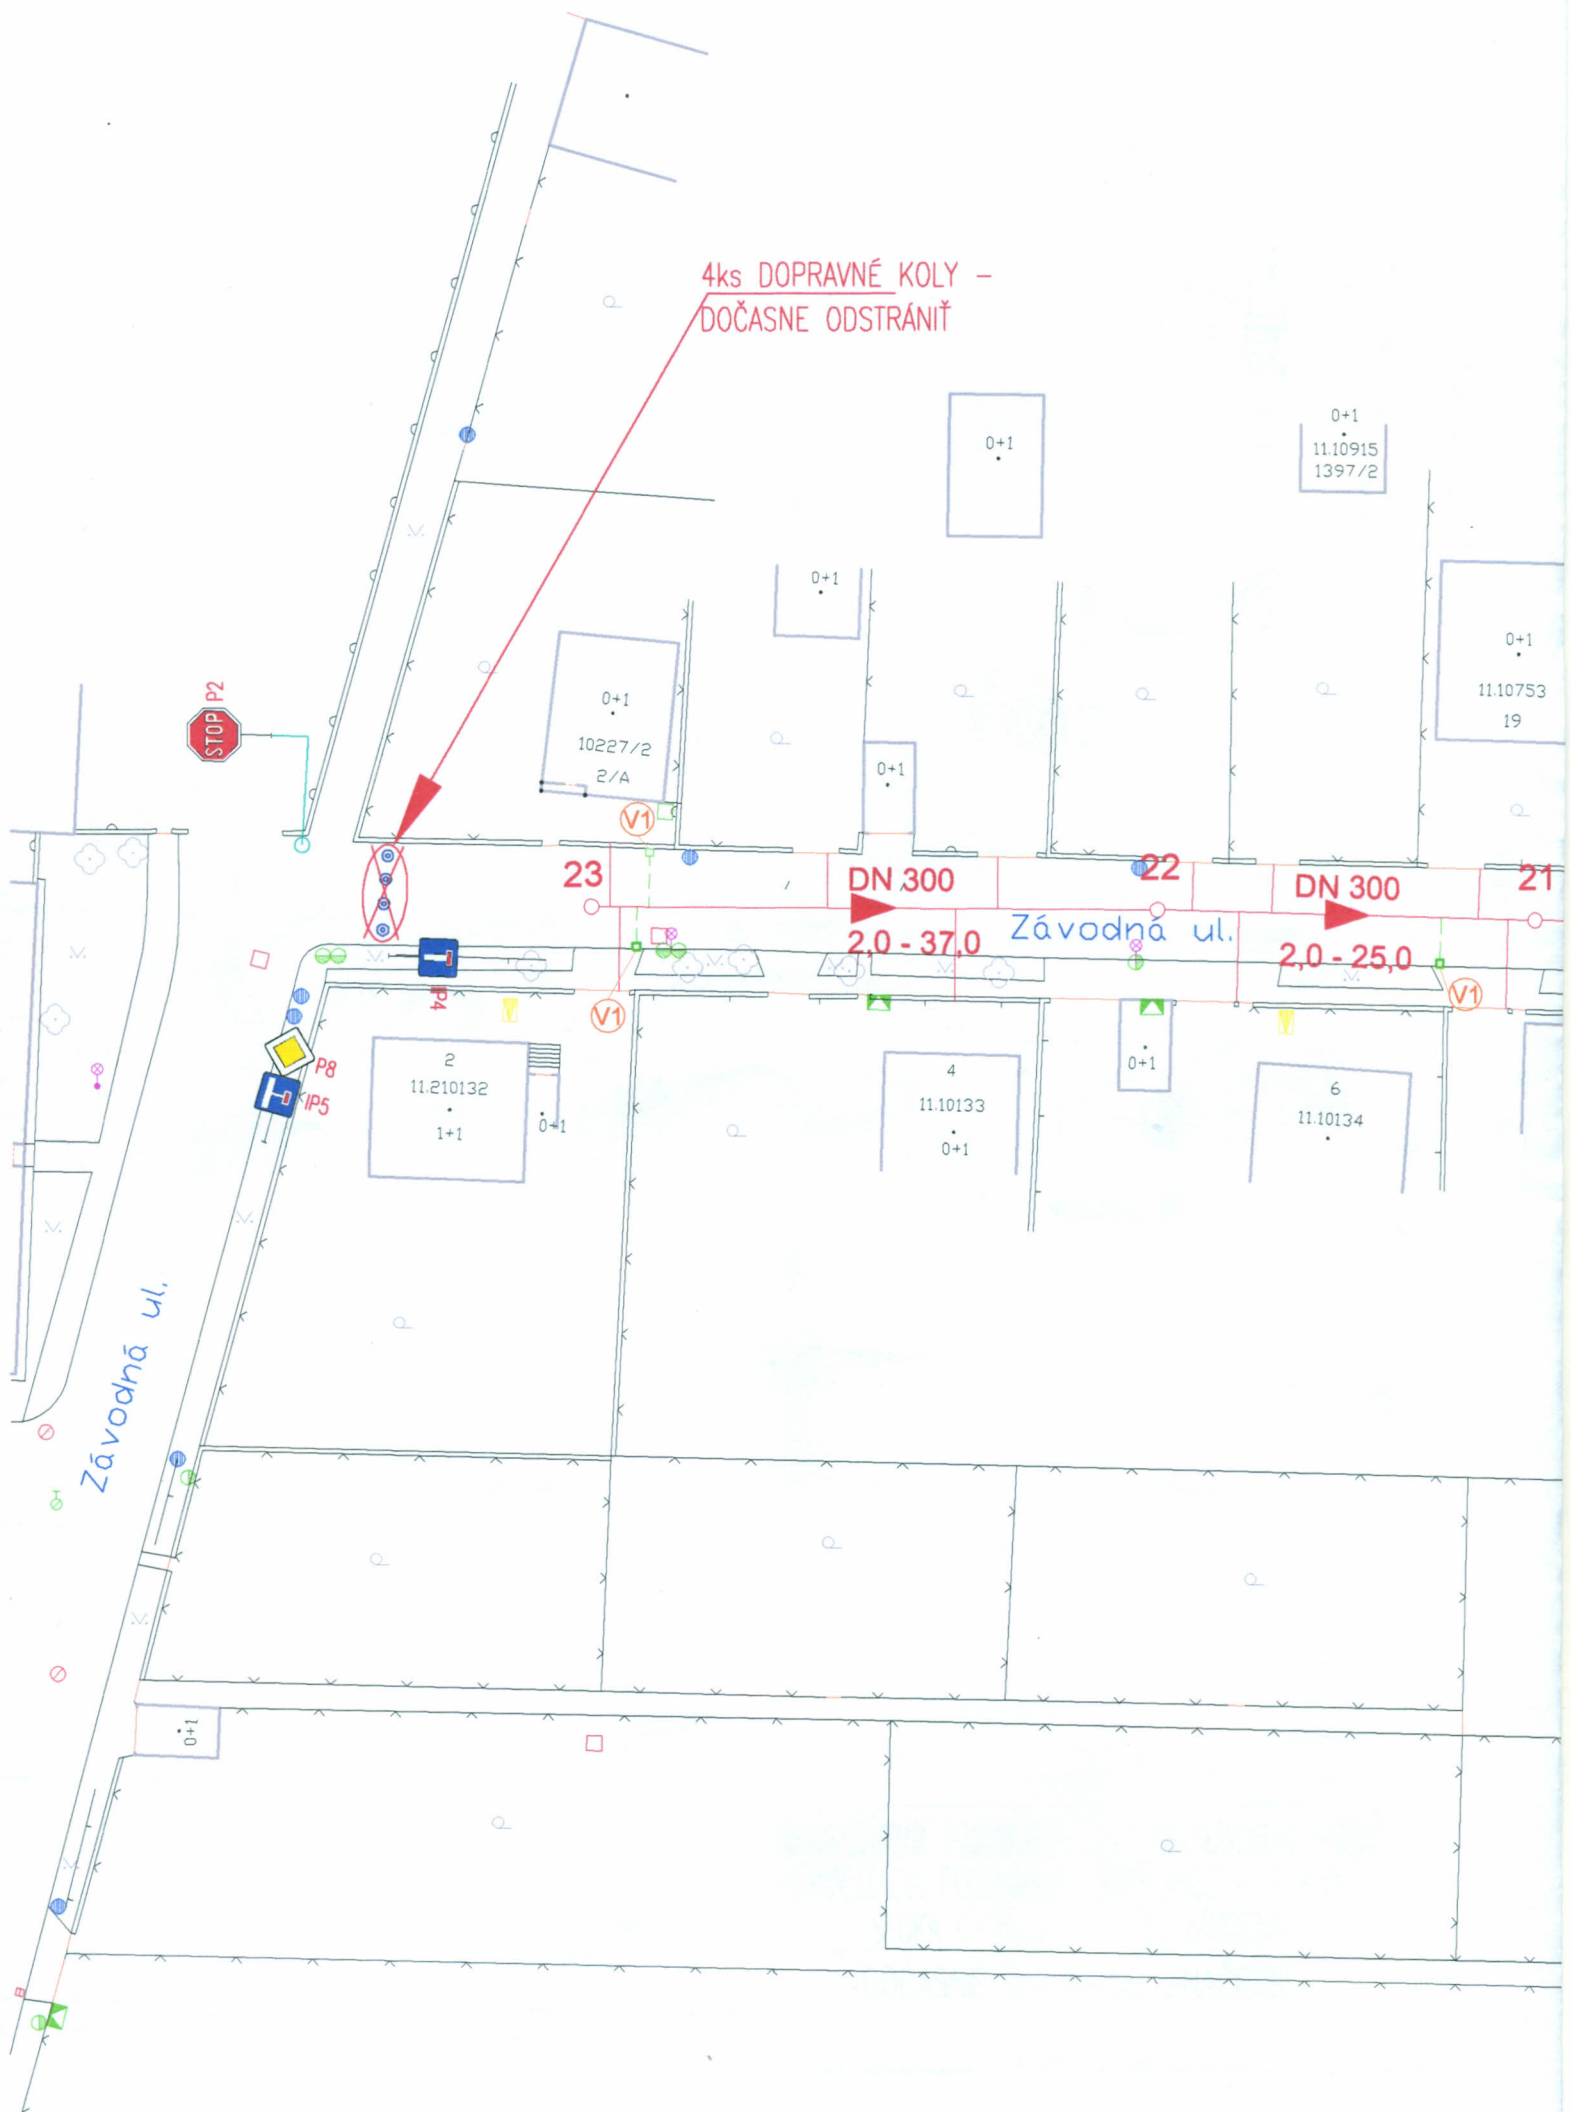

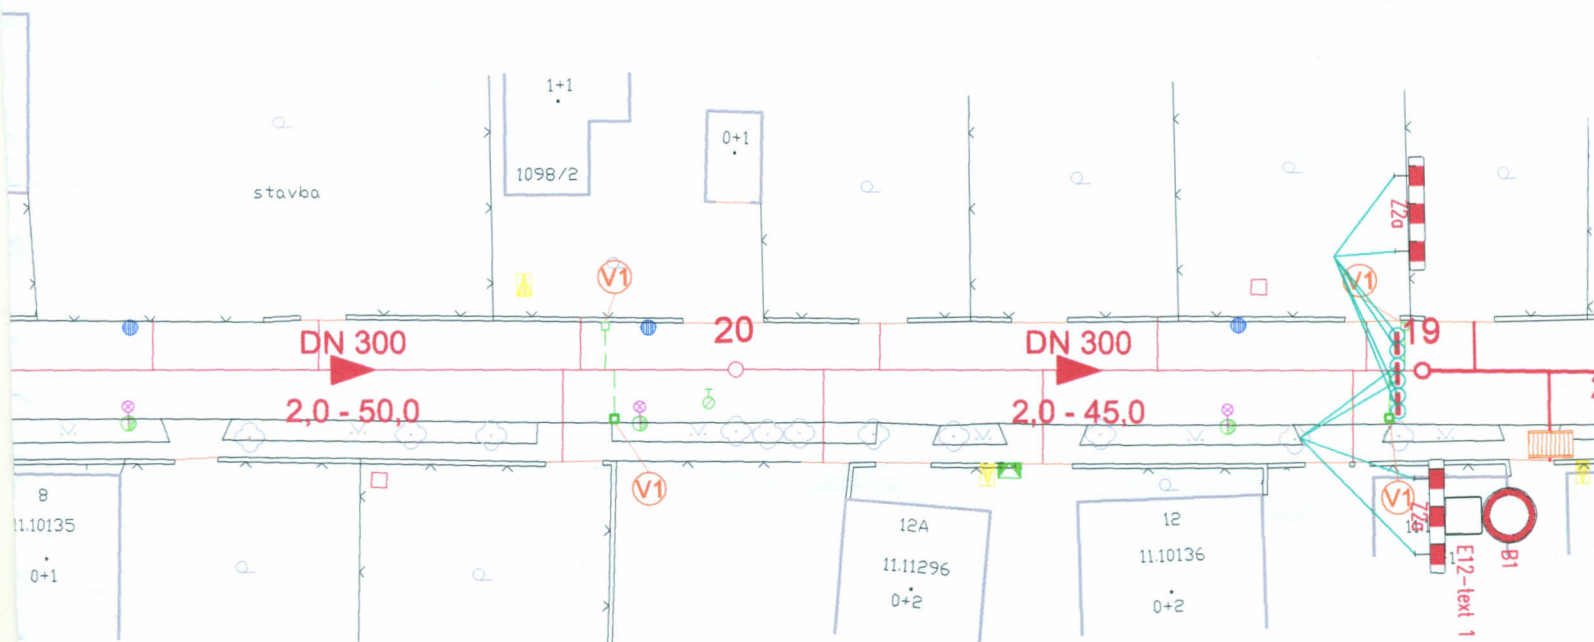

STOKA G - VII - 3 - 5

SITUÁCIA č. 2