

NÁVRH NA URČENIE POUŽITIA DOPRAVNÝCH ZNAČIEK A DOPRAVNÝCH ZARIADENÍ

STAVBA: ODKANALIZOVANIE PODUNAJSKEJ ČASTI BRATISLAVSKÉHO REGIÓNU – KANALIZÁCIA PODUNAJSKÉ BISKUPICE, Stoky G-III-1 a G-III-1-6 – ULICE HVIEZDNA, JÓKAIHO

INVESTOR: Mestská časť Bratislava – Podunajské Biskupice, Trojičné nám. 11, 825 61 Bratislava

TDI: Ing. Darina JANKOVSKÁ, tel. 02/40209209

ZHOTOVITEL: ZDRUŽENIE PODUNAJSKÉ BISKUPICE, T-H-S, K cintorínu 63, 010 04 Žilina

ZODPOVEDNÝ: Ing. Pavol JADROŇ, tel. 0908/979761

TERMÍN: 7.7.2014 – 29.8.2014

POZNÁMKY:

Zábrany za zníženej viditeľnosti osvetliť červeným svetlom!

DZ musia byť v reflexnom vyhotovení podľa STN 01 8020 umiestnené na červeno – bielo pruhovanom stĺpiku podľa zásad uvedených v TP7/2005 vydaných MDPaT SR!

Výkop po celej dĺžke ohradiť zábranami na zabránenie pádu chodcov doň!

Konečná úprava bude vykonaná po jednotlivých úsekoch, prípadne pre viac úsekov súčasne s použitím DZ podľa okrajových úsekov podľa určenia úradu povoliujúceho zvláštne užívanie a užívierky komunikácií

Zhotoviteľ bude o realizácii prác vopred informovať obyvateľov Hviezdnej a Jókaiho ulice a firmy sídlíce na týchto uliciach (osobným pohovorom, letákmi do schránok, miestnym rozhlasom)

LEGENDA:

 P1 – existujúce DZ

 A19 – navrhované DZ

 – drevená lávka so zábradlím, píp. dočasný náhradný chodník na nespevnenom povrchu napr. z drevených dielcov

 – úsek vo výstavbe

 text 1 – text: OKREM VOZIDIEL STAVBY A OLO


 – prípojky kopané

 – ocelová platňa

9 výkresov
(spolu 27 A4)



VYPRACOVAL	Ing. L. Adamkech	
INVESTOR	Mestská časť BA – Podunajské Biskupice	
MIESTO STAVBY	Bratislava – Podunajské Biskupice	
STAVBA	ODKANALIZOVANIE PODUNAJSKEJ ČASTI BRATISLAVSKÉHO REGIÓNU KANALIZÁCIA PODUNAJSKÉ BISKUPICE - II. ETAPA STOKY G-III-1 A G-III-1-6 - ULICE HVIEZDNA, JÓKAIHO	
OBSAH	DOČASNÉ DOPRAVNÉ ZNAČENIE SITUÁCIE č. 1 - 9	
DÁTUM	06/2014	
FORMÁT	4x A4	
MIERKA	1 : 500	

Ing. Ľubomír Adamkech
Ludovíta Fullu 5, 841 05 Bratislava 4
IČO: 41632702
tel.: 02/65429209, 0907/892469
adamkech@vnet.sk

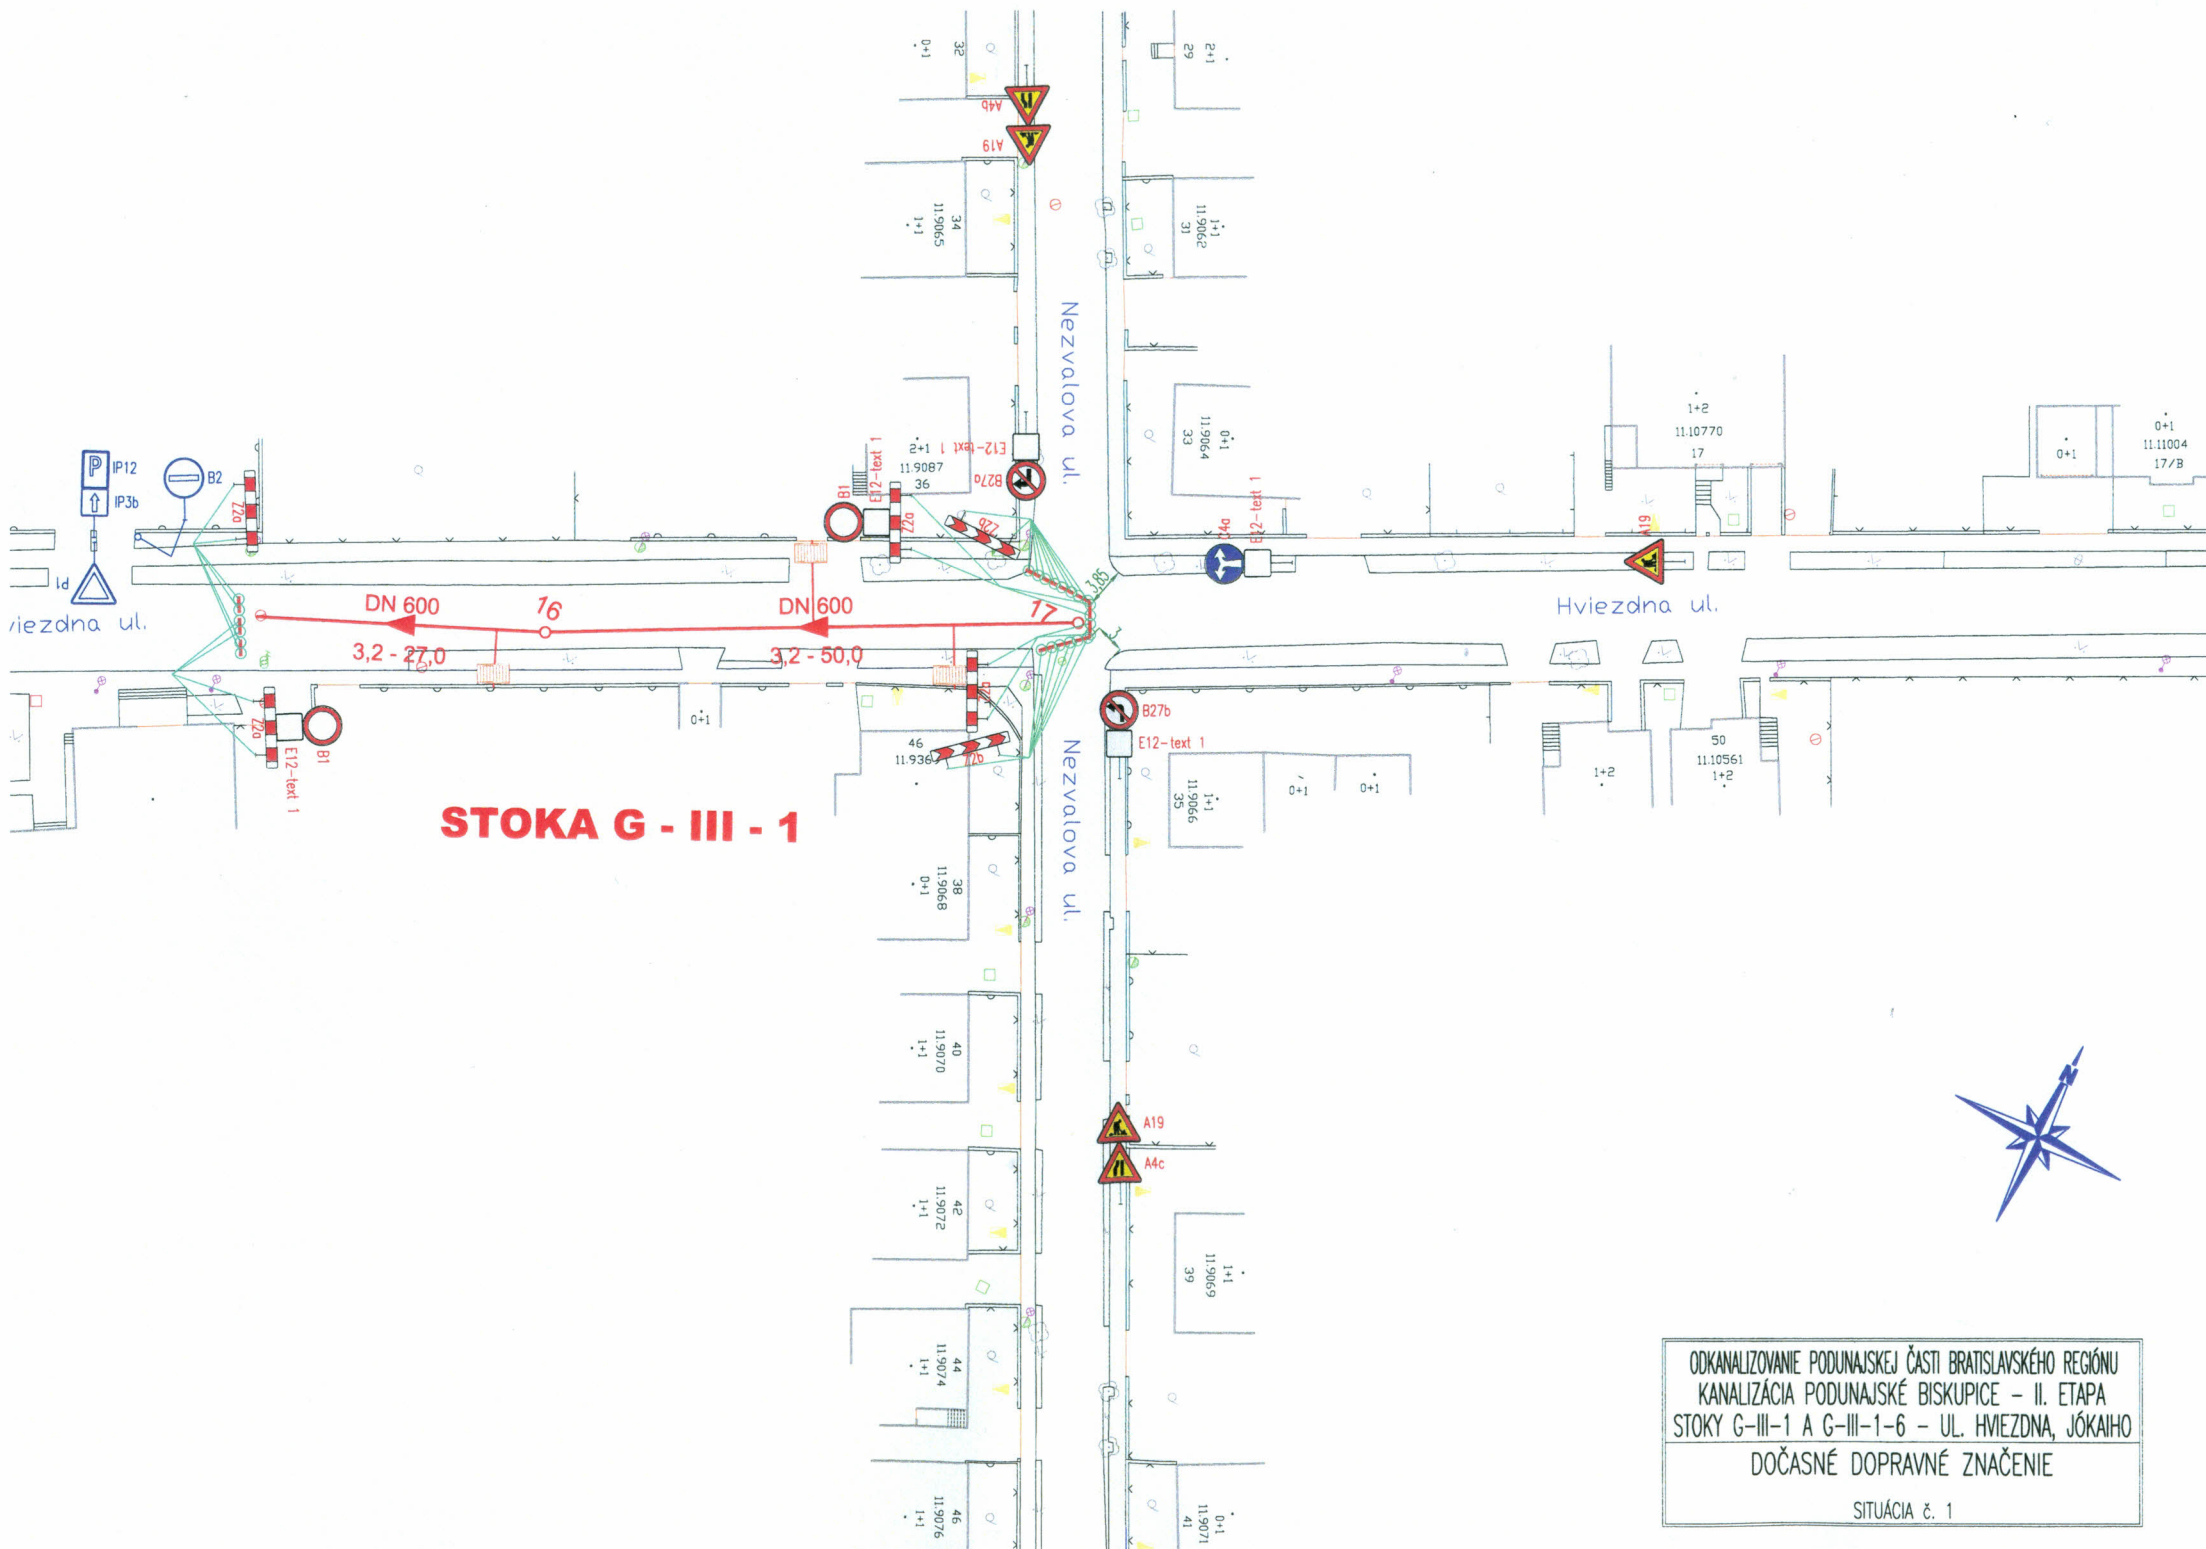


ODKANALIZOVANIE PODUNAJSKEJ ČASTI BRATISLAVSKÉHO REGIÓNU
KANALIZÁCIA PODUNAJSKÉ BISKUPICE - II. ETAPA
STOKY G-III-1 A G-III-1-6 - UL. HVIEZDNA, JÓKAIHO
DOČASNÉ DOPRAVNÉ ZNAČENIE
SITUÁCIA č. 1

Hviezdna

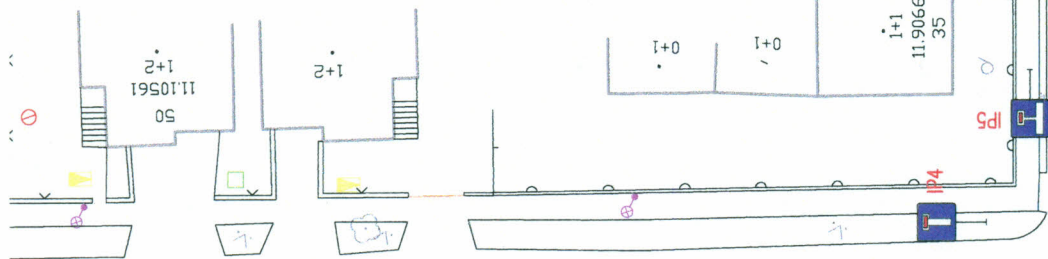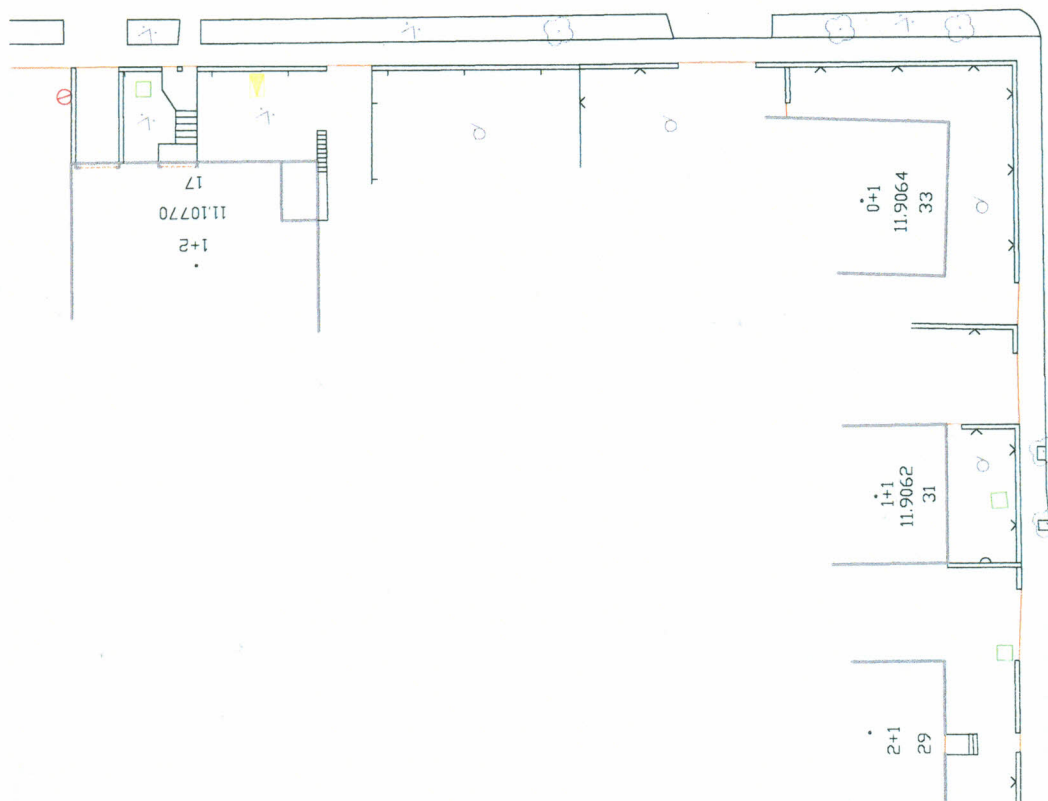

Nezvalova ul.

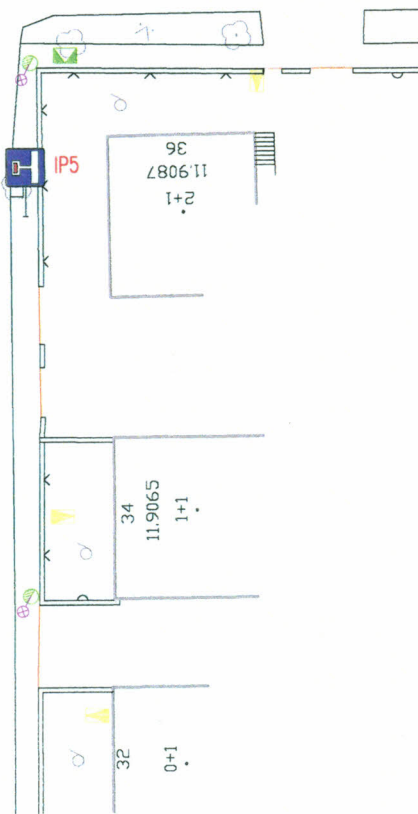

Nezvalova ul.

