


UL. PADĽÝCH HRDINOV, 1. KROK

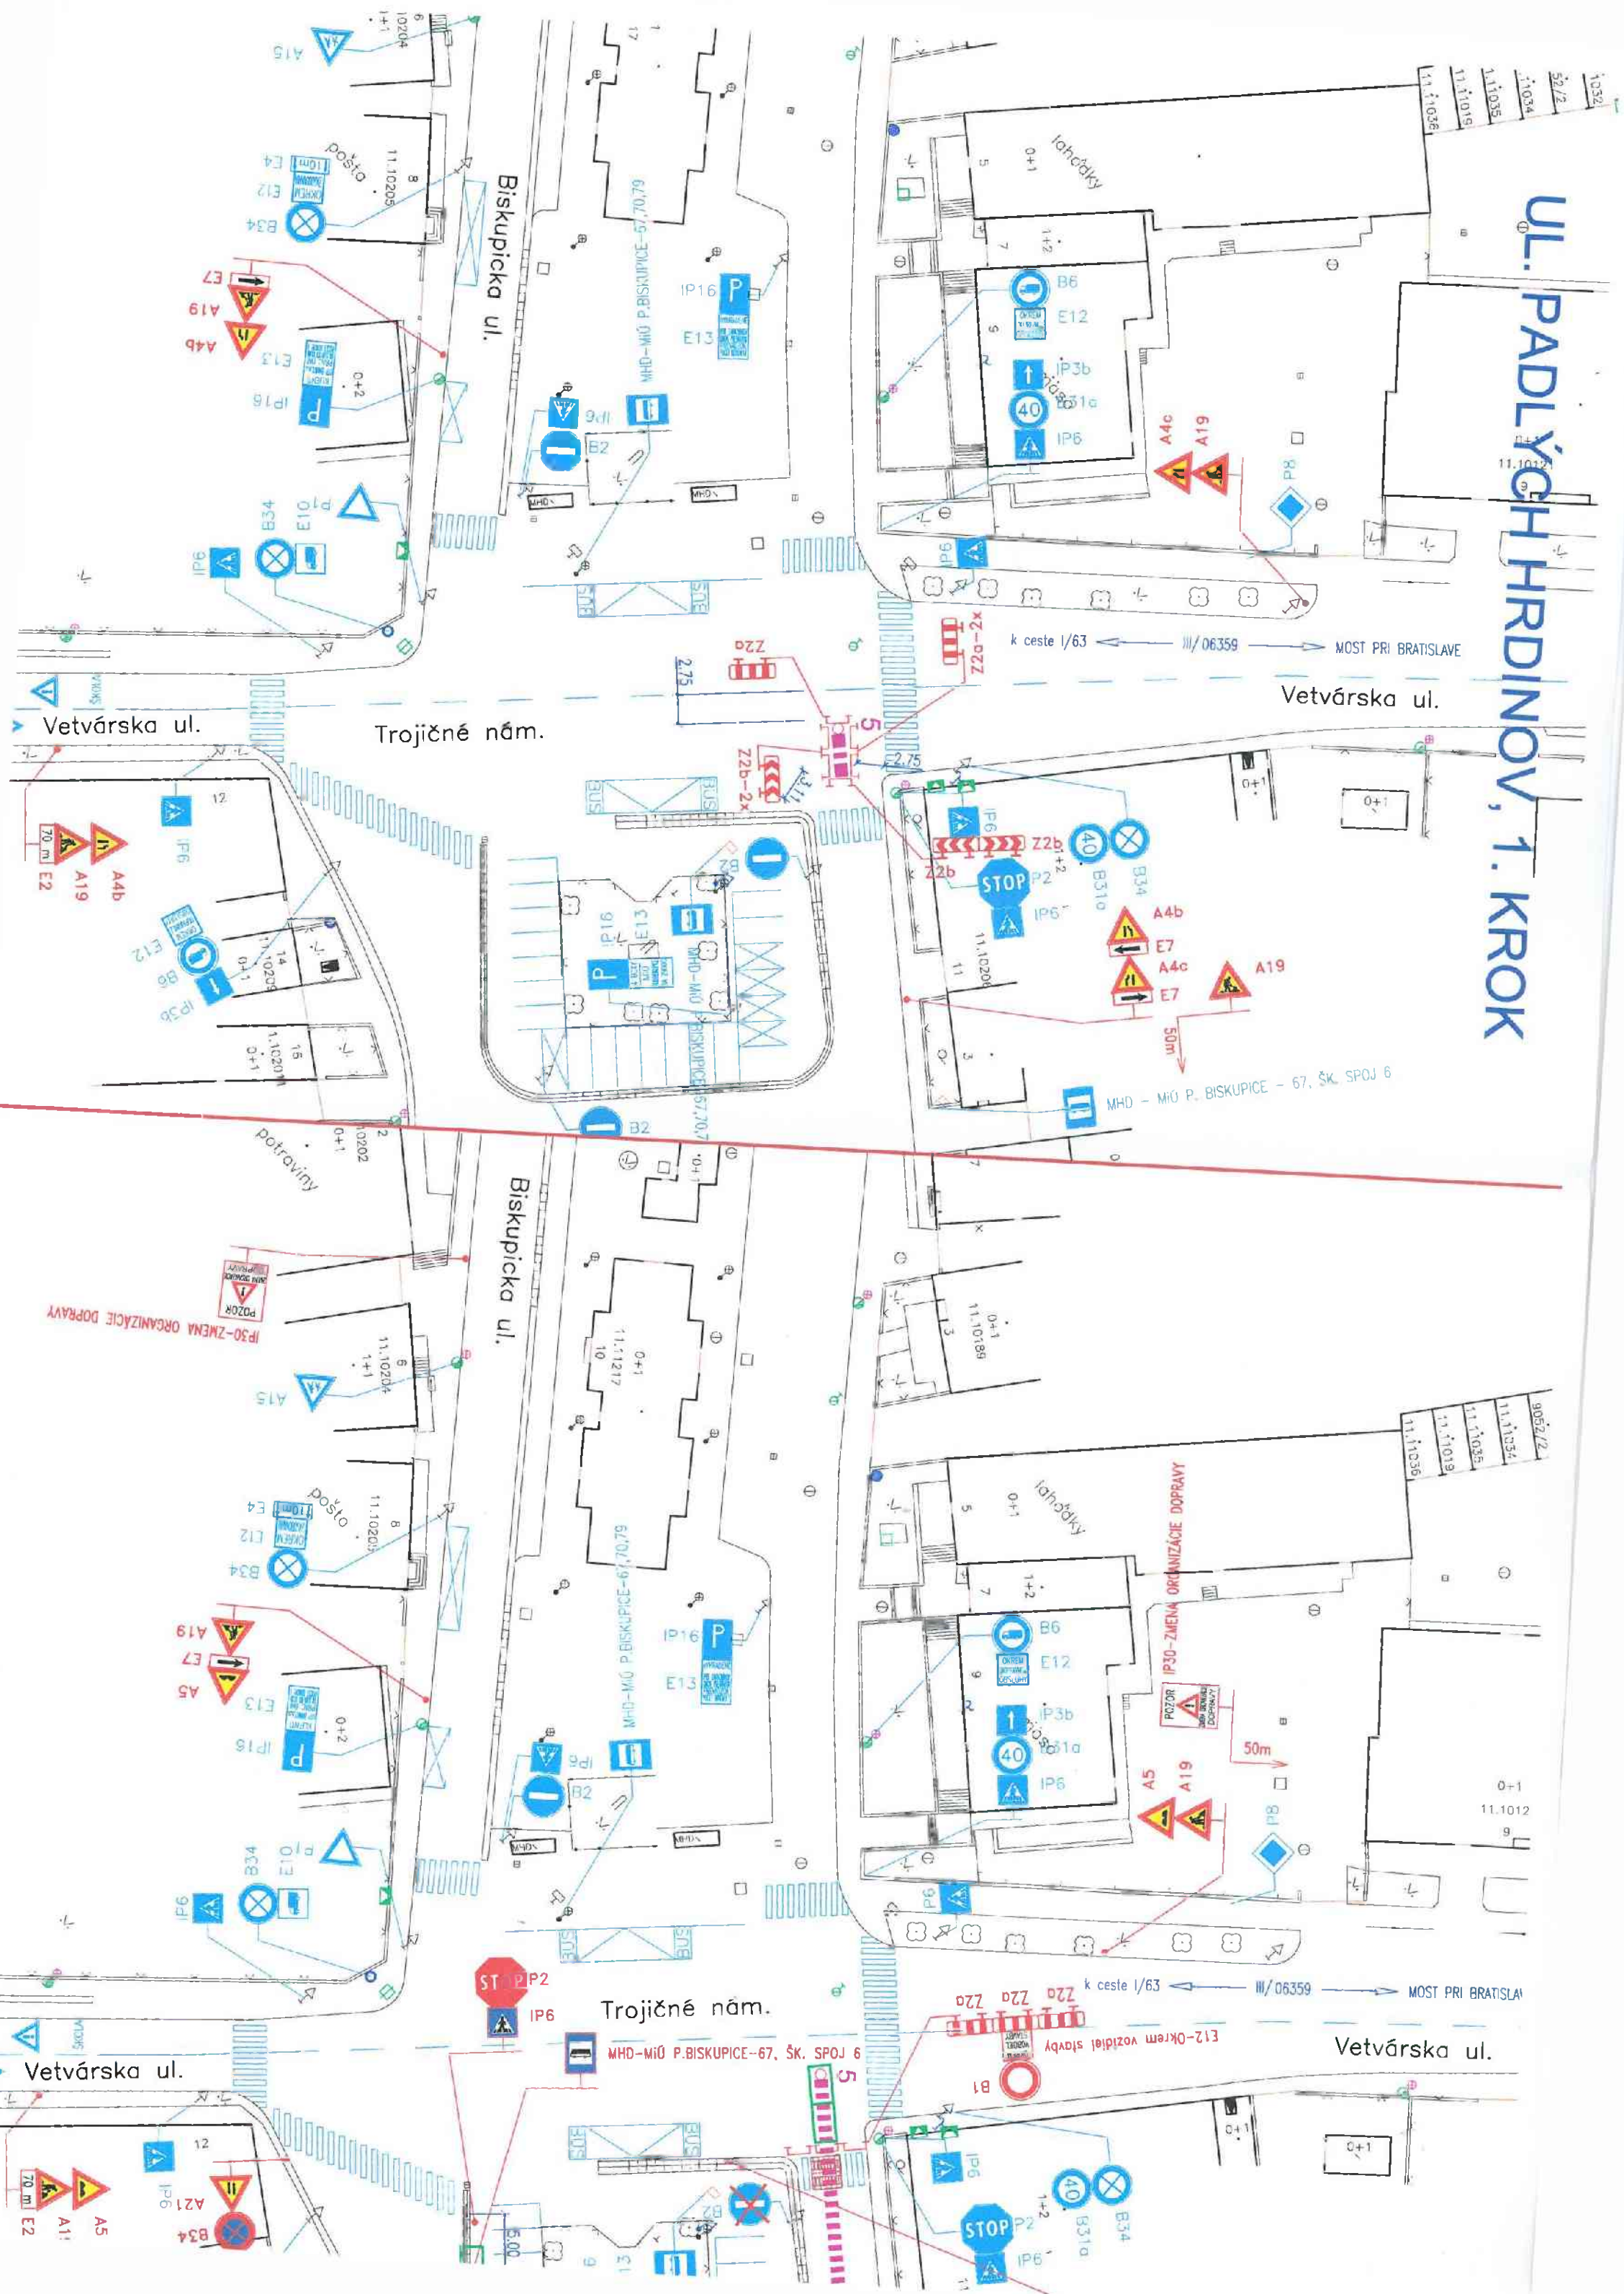

k ceste I/63 06359 MOST PRI BRATISLAVE

Vetvárska ul.

Trojičné nám.

Vetvárska ul.

MHD - MiO P. BISKUPICE - 67, ŠK. SPOJ 6

Biskupická ul.

Trojičné nám.

MHD-MiO P. BISKUPICE-67, ŠK. SPOJ 6

k ceste I/63 06359 MOST PRI BRATISLAVE

Vetvárska ul.

Vetvárska ul.

P30-ZMENA ORGANIZÁCIE DOPRAVY

P30-ZMENA ORGANIZÁCIE DOPRAVY

E12-Okrem vozidiel stáby

potraviny

lahôdky

pošta

lahôdky

10204

1032
52/2
1034
11035
11019
11036

10202

9052/2
11034
11035
11019
11036

10204

0-1
11012
9

10205

10217

10189

10204

11217

10189

10205

11217

10189

10204

11217

10189

10204

11217

10189