


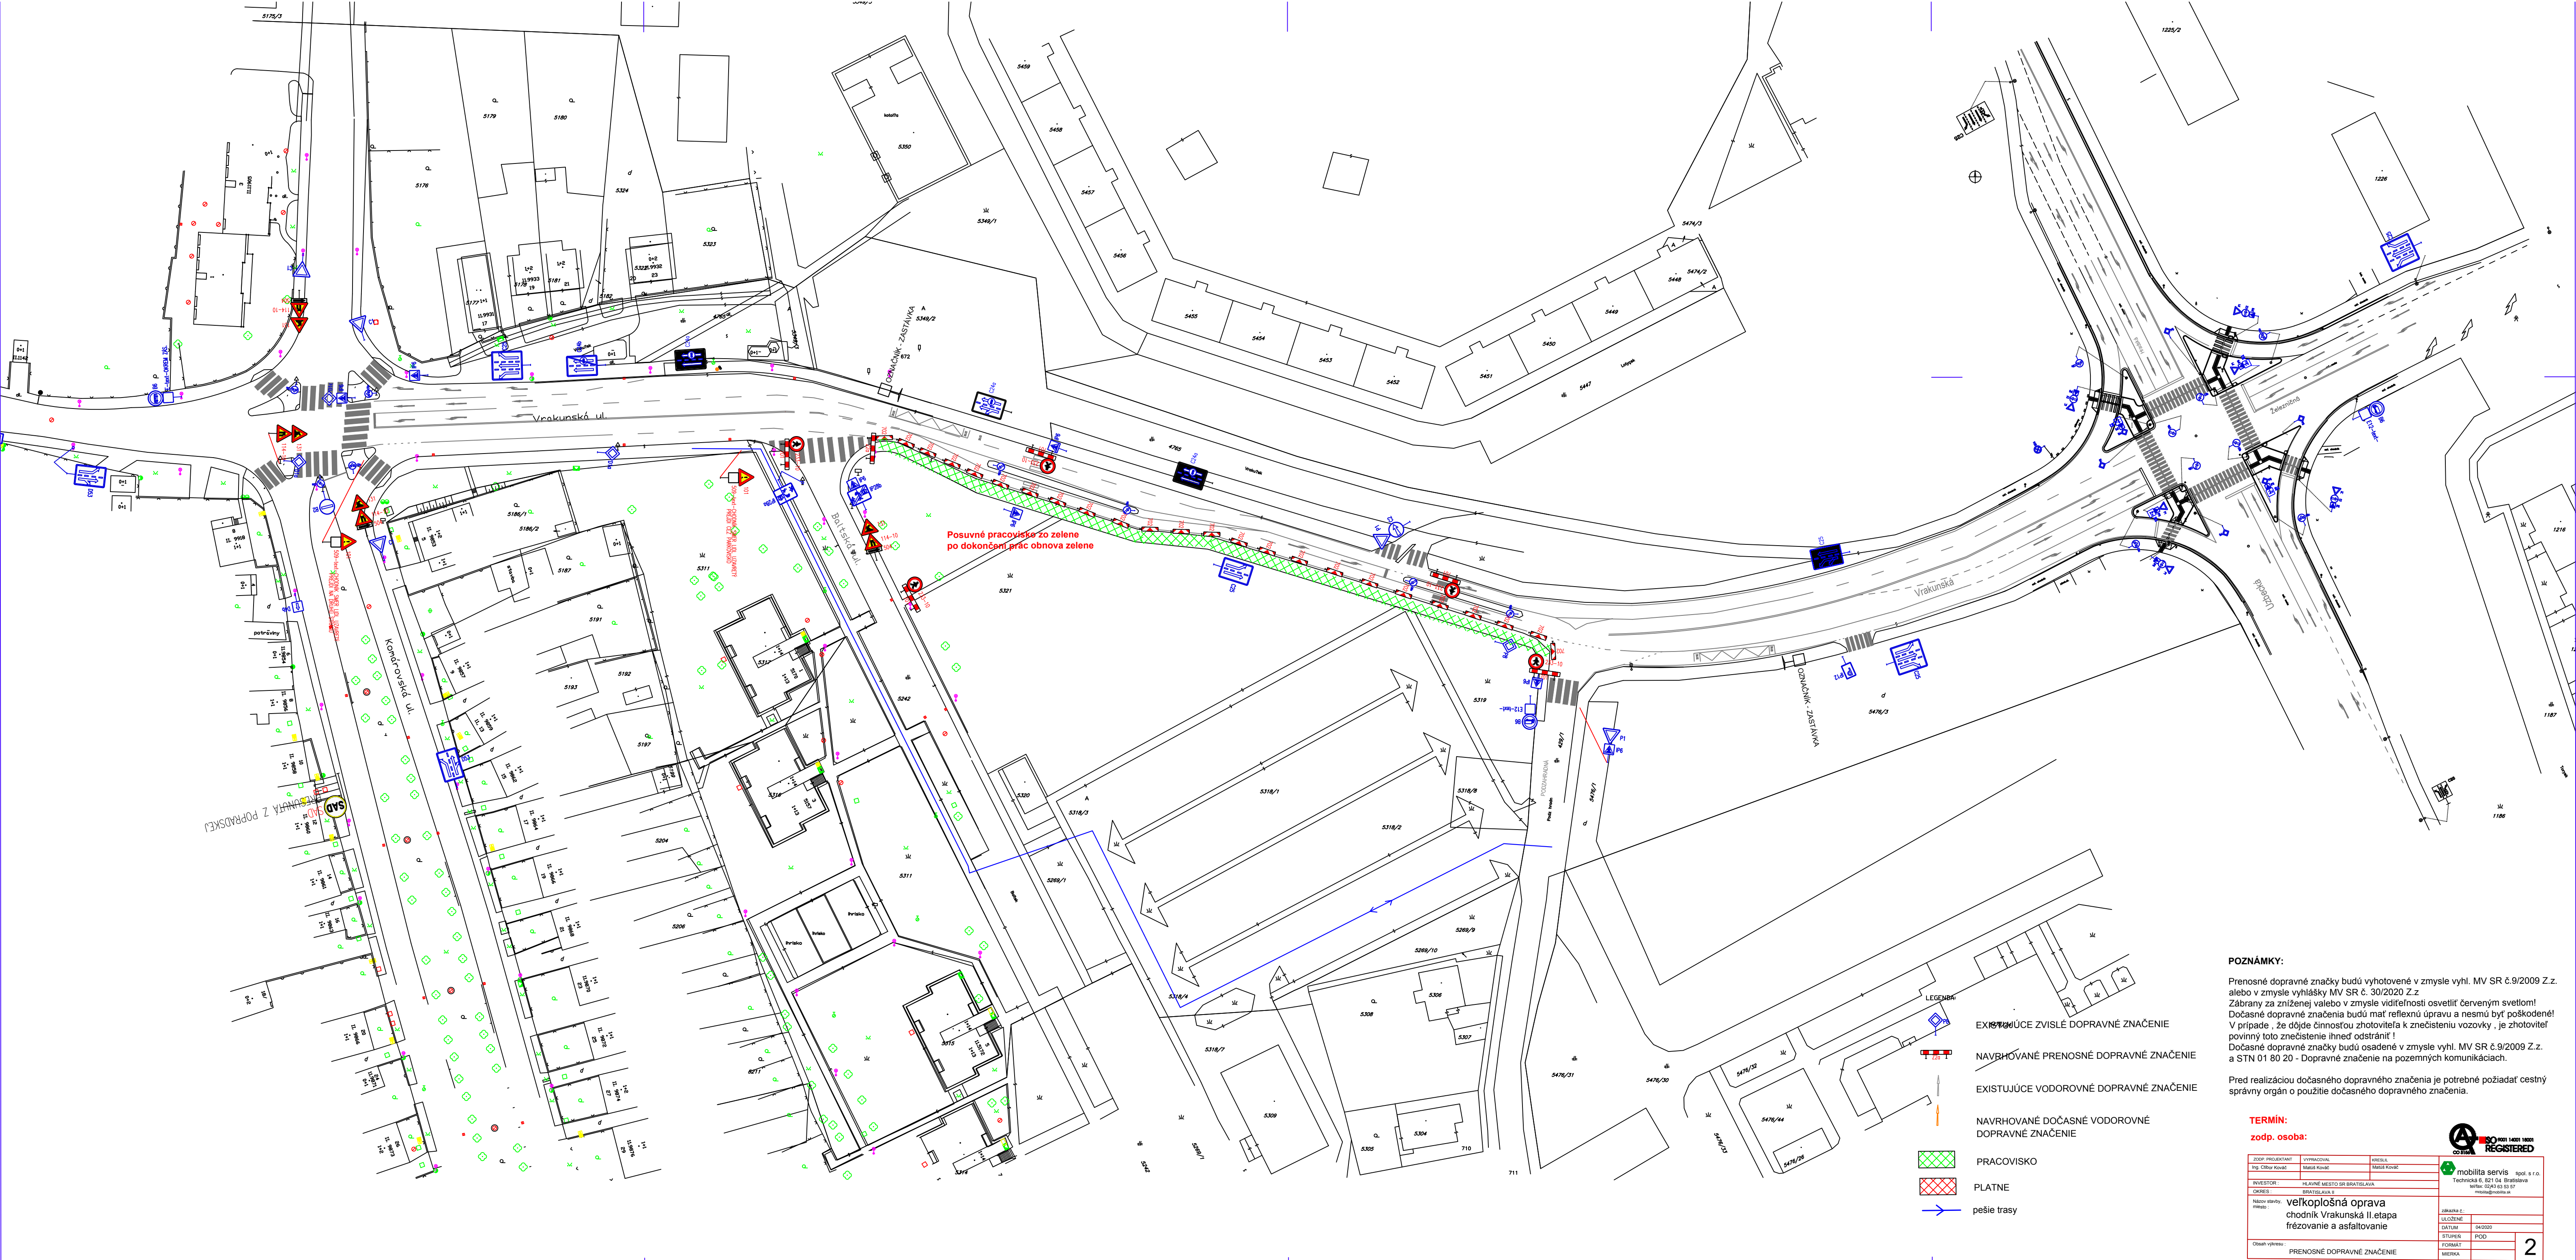

POZNÁMKY:

Prenosné dopravné značky budú vyhotovené v zmysle vyhl. MV SR č. 9/2009 Z.z. alebo v zmysle vyhlášky MV SR č. 30/2020 Z.z.
Zábrany za zníženej alebo v zmysle viditeľnosti osvetliť červeným svetlom!
Dočasné dopravné značenia budú mať reflexnú úpravu a nesmú byť poškodené!
V prípade , že dôjde činnosťou zhotoviteľa k znečisteniu vozovky , je zhotoviteľ povinný toto znečistenie ihneď odstrániť !
Dočasné dopravné značky budú osadené v zmysle vyhl. MV SR č.9/2009 Z.z. a STN 01 80 20 - Dopravné značenie na pozemných komunikáciách.

Pred realizáciou dočasného dopravného značenia je potrebné požiadať cestný správny orgán o použitie dočasného dopravného značenia.

TERMIN:
zodp. osoba:

2024 PROJEKTANT	VYPRACOVANÉ	PRACOVNÁ
Ing. Oľga Kováčik	Miroslav Kováčik	Miroslav Kováčik
INVESTOR:	HLAVNÉ MESTO SR BRATISLAVA	
OKRES:	BRATISLAVA II	
Názov stavby:	veľkoplošná oprava chodníka Vrakuňská II.etapa	
Miesto:	frézovanie a asfaltovanie	
Obdobie výkresu:	PRENOSNÉ DOPRAVNÉ ZNAČENIE	
zhotovila z.	BRATISLAVA	
STUPEN	POD	
FORMAT		
MISKA		



Technická 6, 821 04 Bratislava
tel: 02/43 63 53 57
mail: info@mobilita.sk

2