


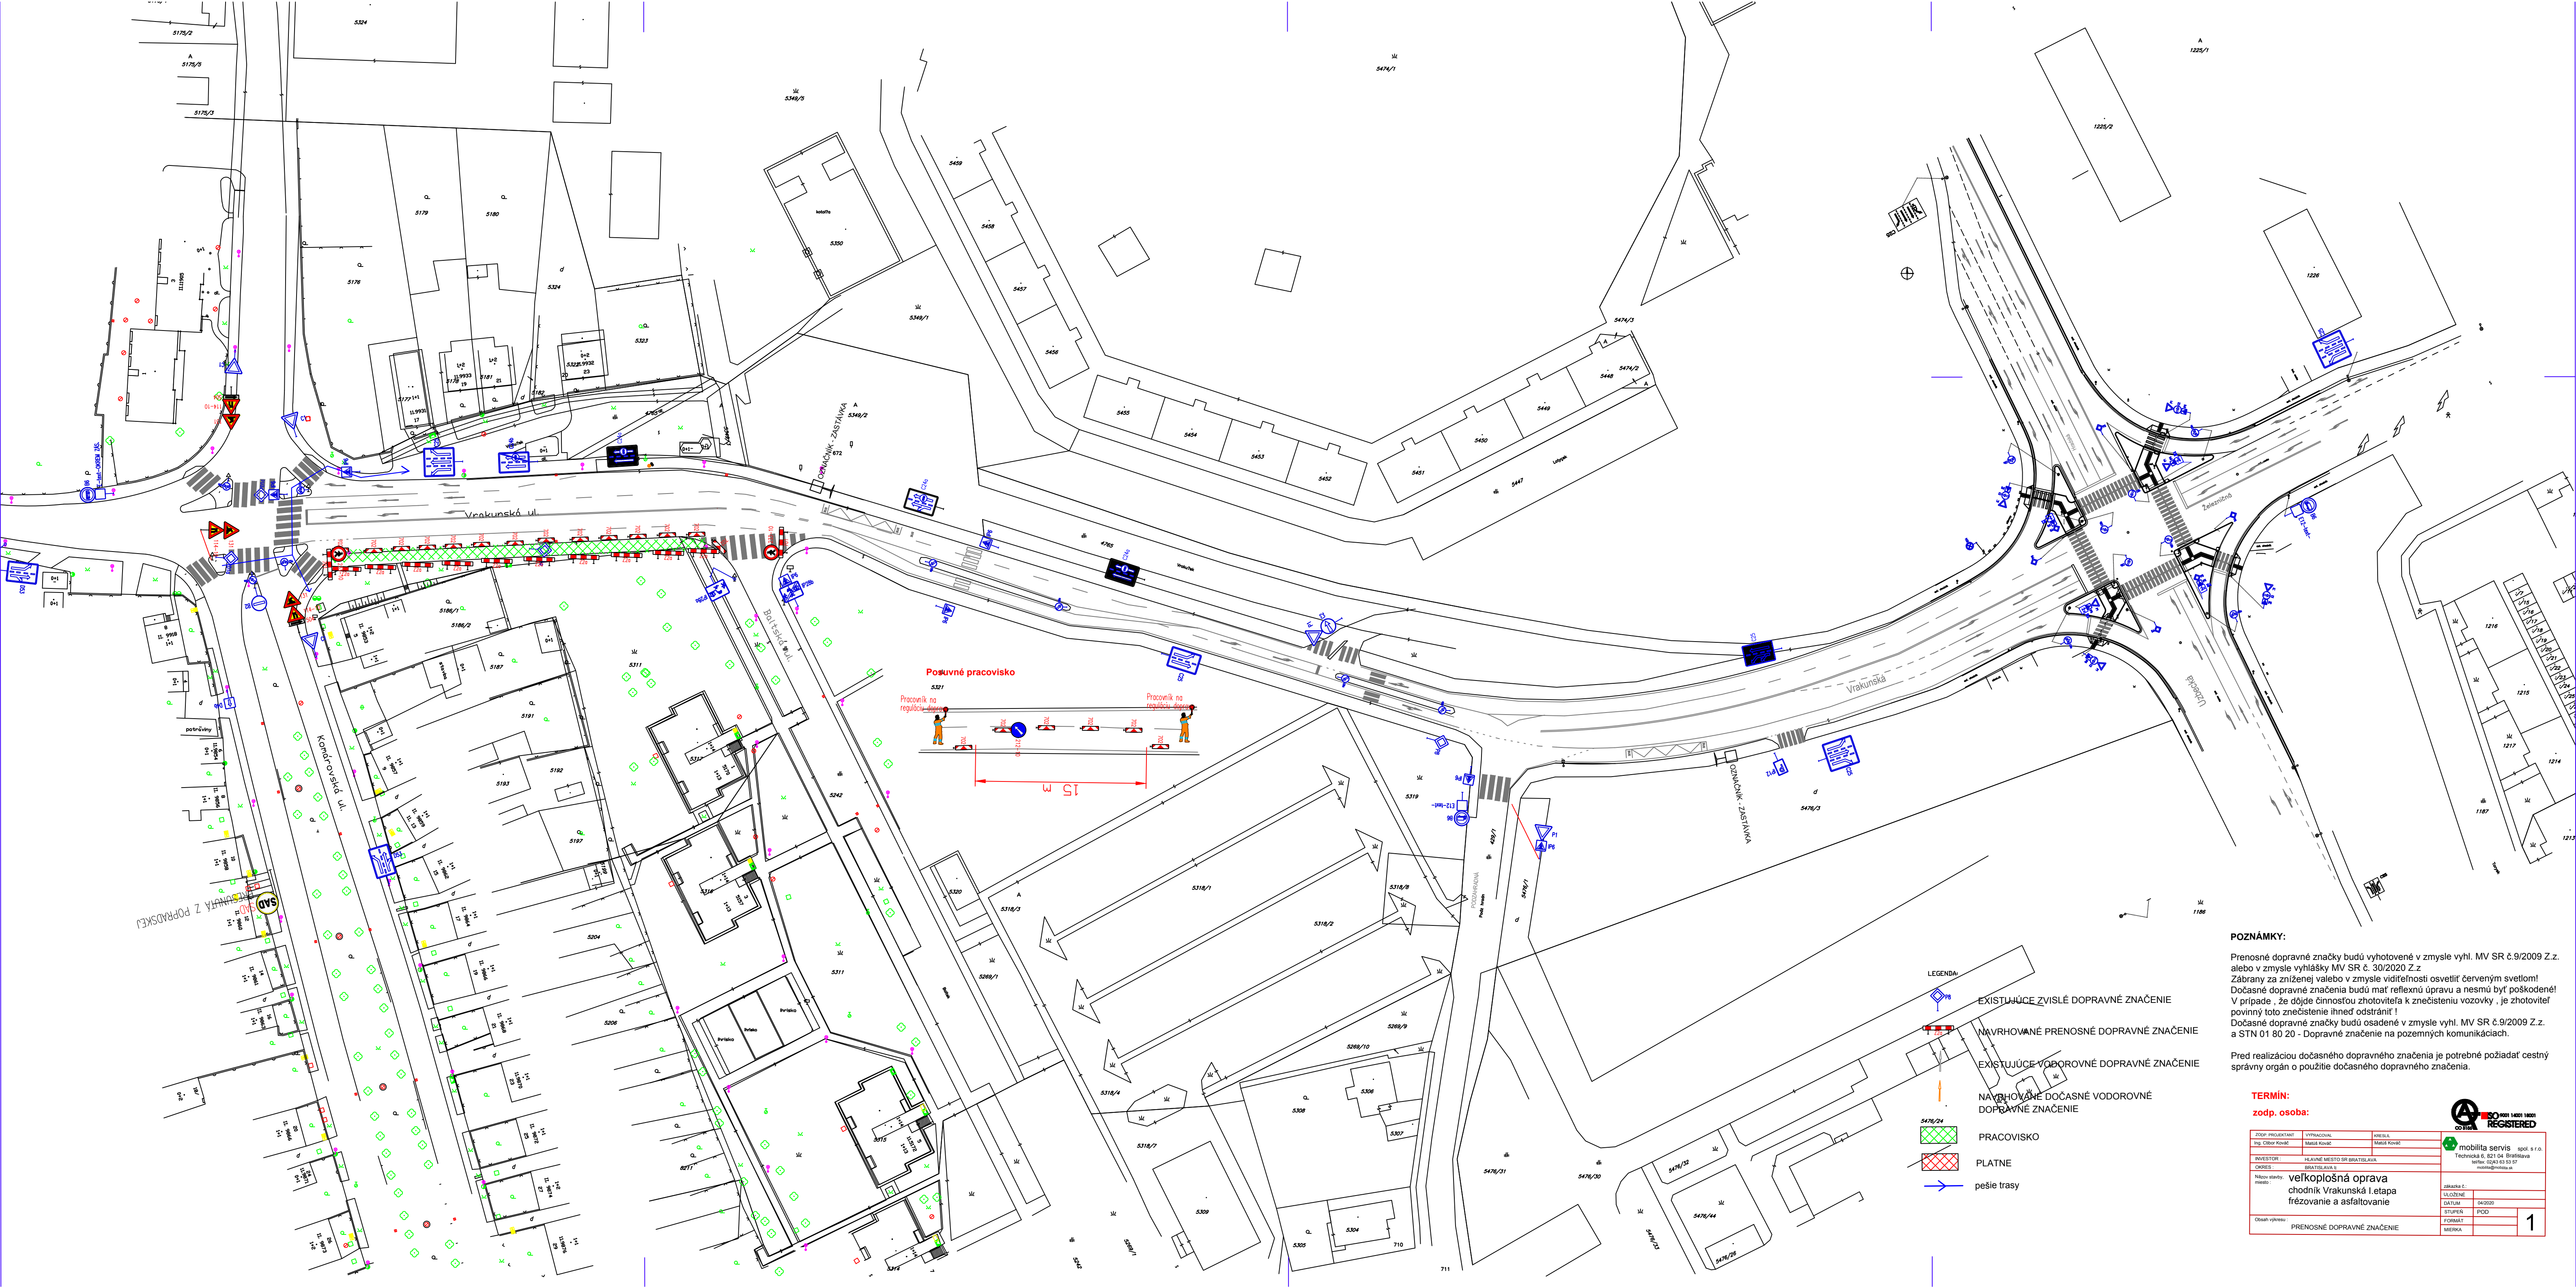

POZNÁMKY:

Prenosné dopravné značky budú vyhotovené v zmysle vyhl. MV SR č.9/2009 Z.z. alebo v zmysle vyhlášky MV SR č. 30/2020 Z.z.
Zábrany za zníženej alebo v zmysle viditeľnosti osvetliť červeným svetlom!
Dočasné dopravné značenia budú mať reflexnú úpravu a nesmú byť poškodené!
V prípade , že dôjde činnosťou zhotoviteľa k znečisteniu vozovky , je zhotoviteľ povinný toto znečistenie ihneď odstrániť !
Dočasné dopravné značky budú osadené v zmysle vyhl. MV SR č.9/2009 Z.z. a STN 01 80 20 - Dopravné značenia na pozemných komunikáciách.

Pred realizáciou dočasného dopravného značenia je potrebné požiadať cestný správny orgán o použitie dočasného dopravného značenia.

TERMIN:

zodp. osoba:

ZODP. PROJEKTANT	VYHODNOTENIE	AKTIVITA
Ing. Oľga Kováčik	Mária Kováčik	
INVESTOR	HLAVNÉ MESTO SR BRATISLAVA	
OBJEKT	BRATISLAVA II	
Názov stavby, miesto	veľkoplošná oprava chodníka Vrakunská I.etapa frézovalenie a asfaltovanie	
Obsah výkresu	PRENOSNÉ DOPRAVNÉ ZNAČENIE	
ZAKAZKA č.	NAZOV	SOVNÍK 1001 1001
DATUM	04/2020	REGISTERED
STUPEN	POD	
FORMAT		
MEZERA		