


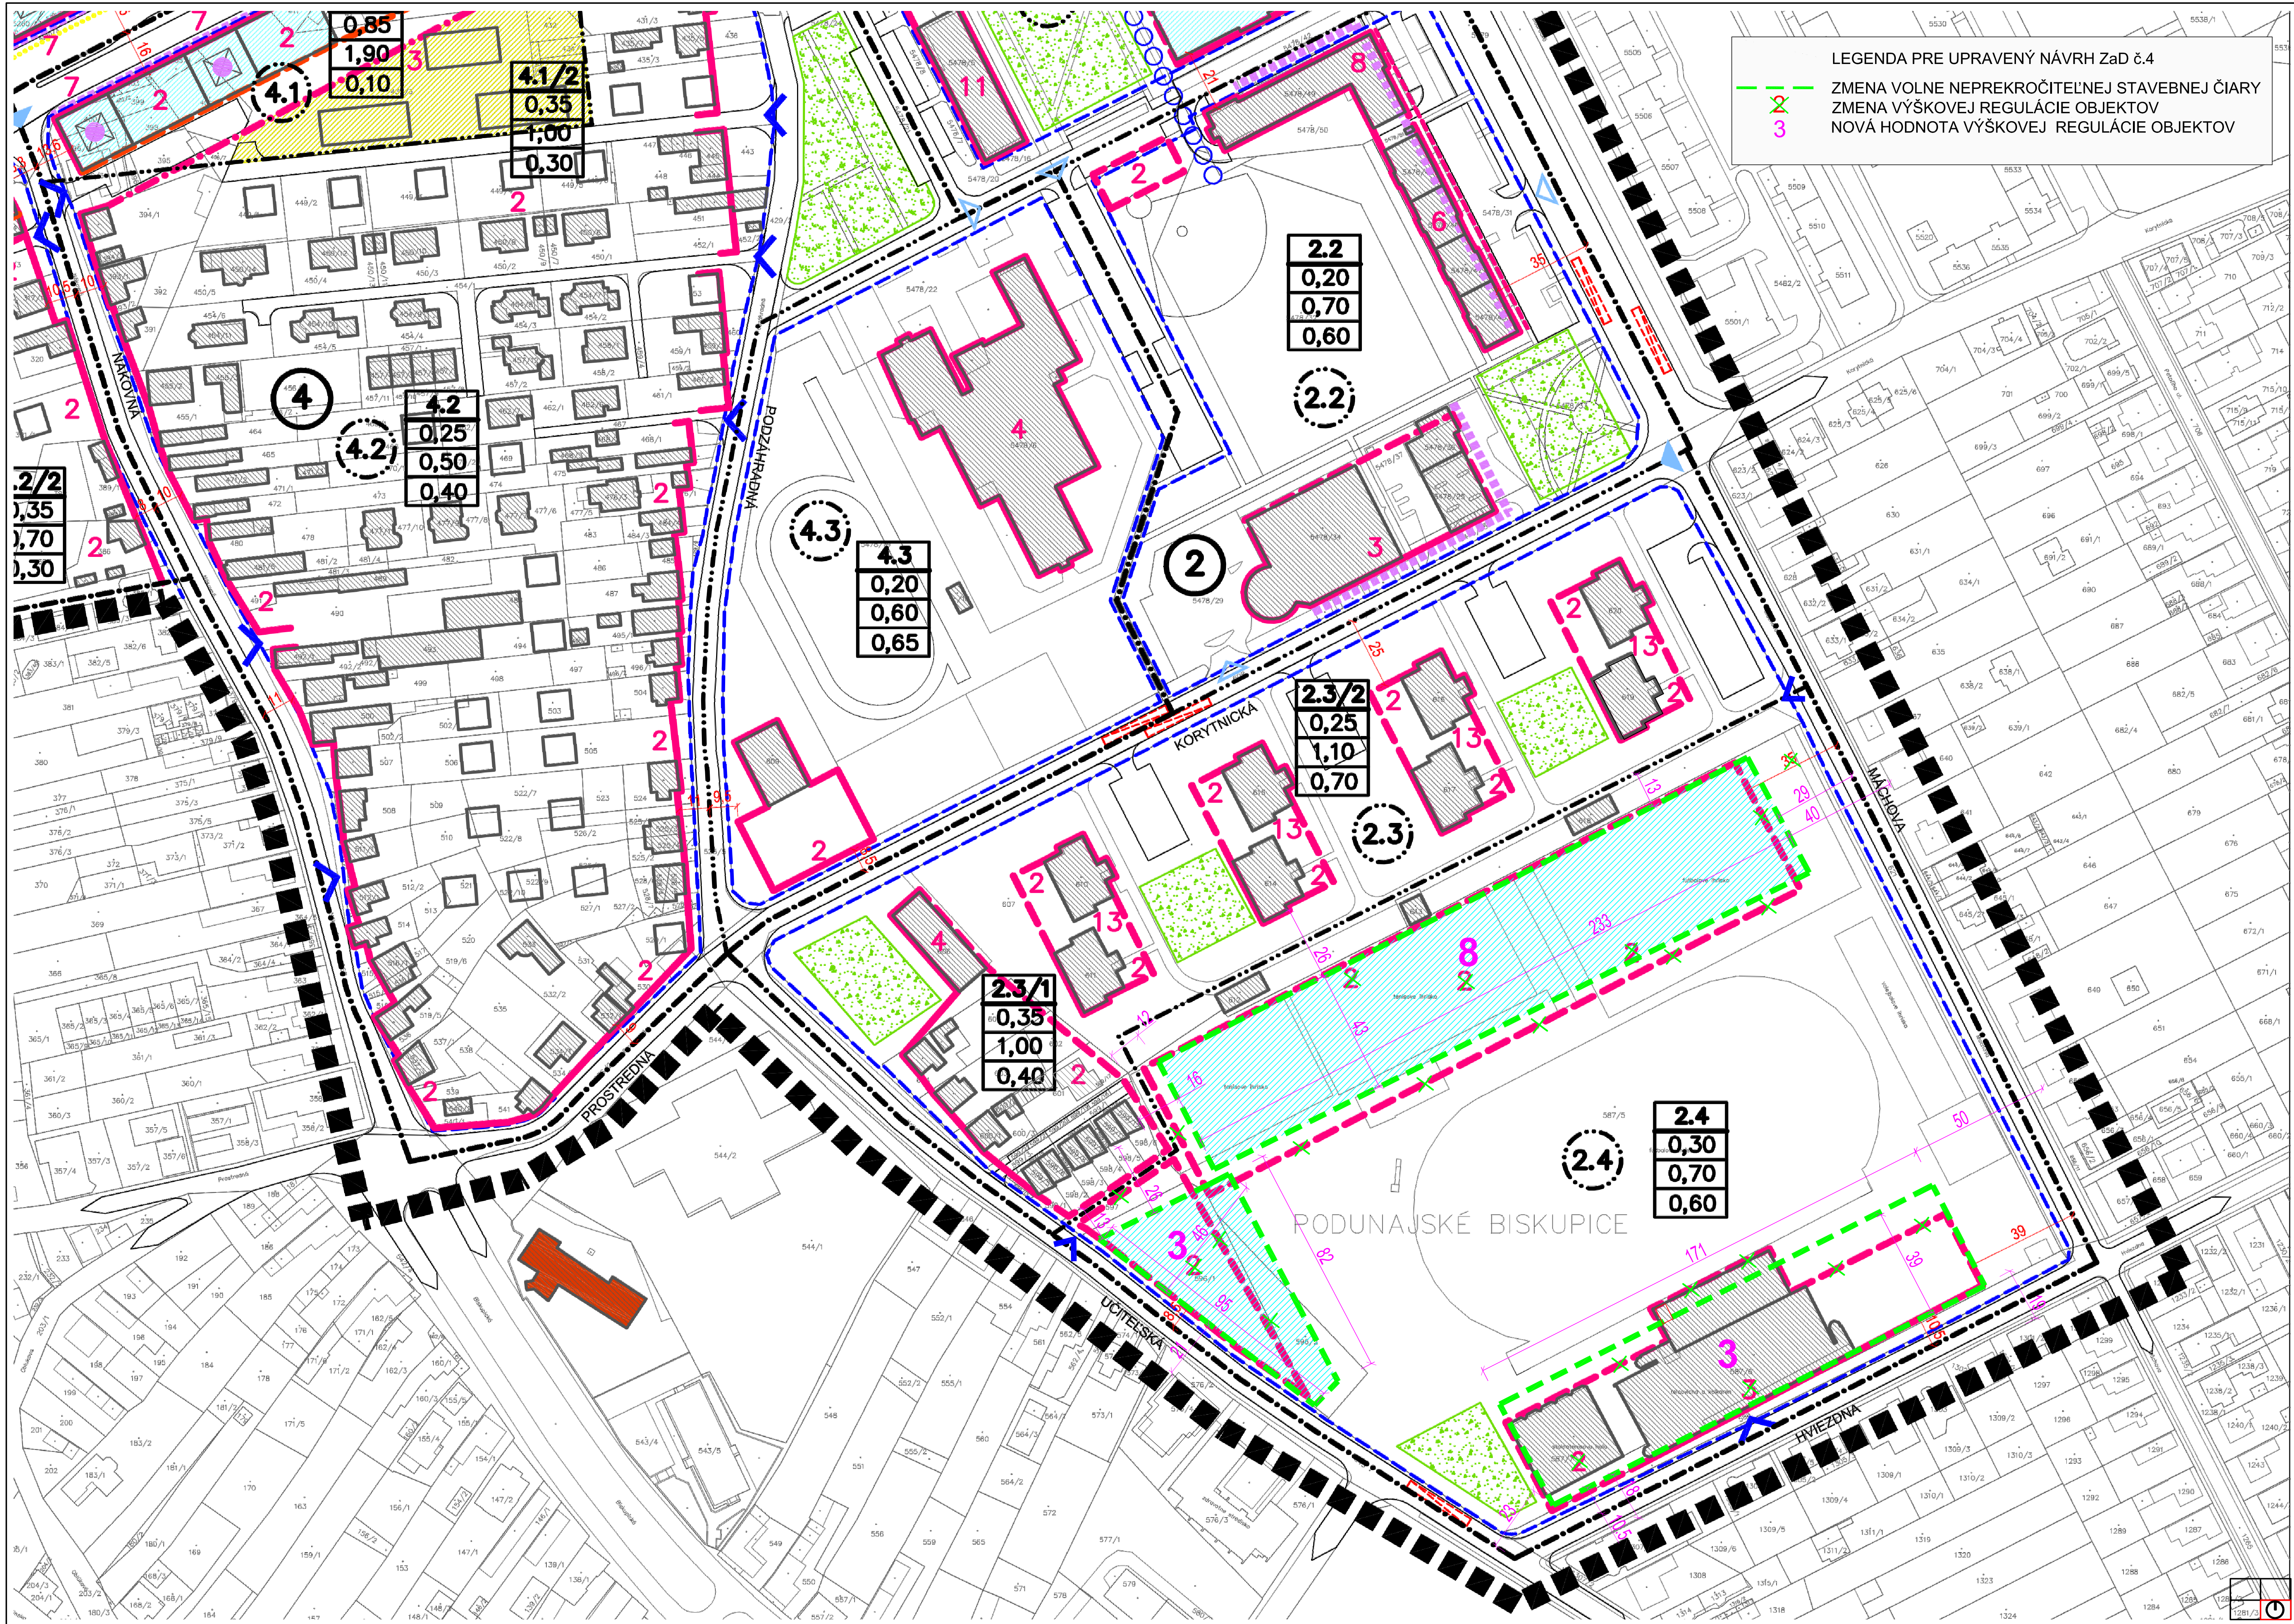

LEGENDA PRE UPRAVENÝ NÁVRH Zač.č.4

- ZMENA VOLNE NEPREKROČITEĽNEJ STAVEBNEJ ČIARY
- ZMENA VÝŠKOVEJ REGULÁCIE OBJEKTOV
- NOVÁ HODNOTA VÝŠKOVEJ REGULÁCIE OBJEKTOV