


ZBERAČ G - IV , BISKUPIČ

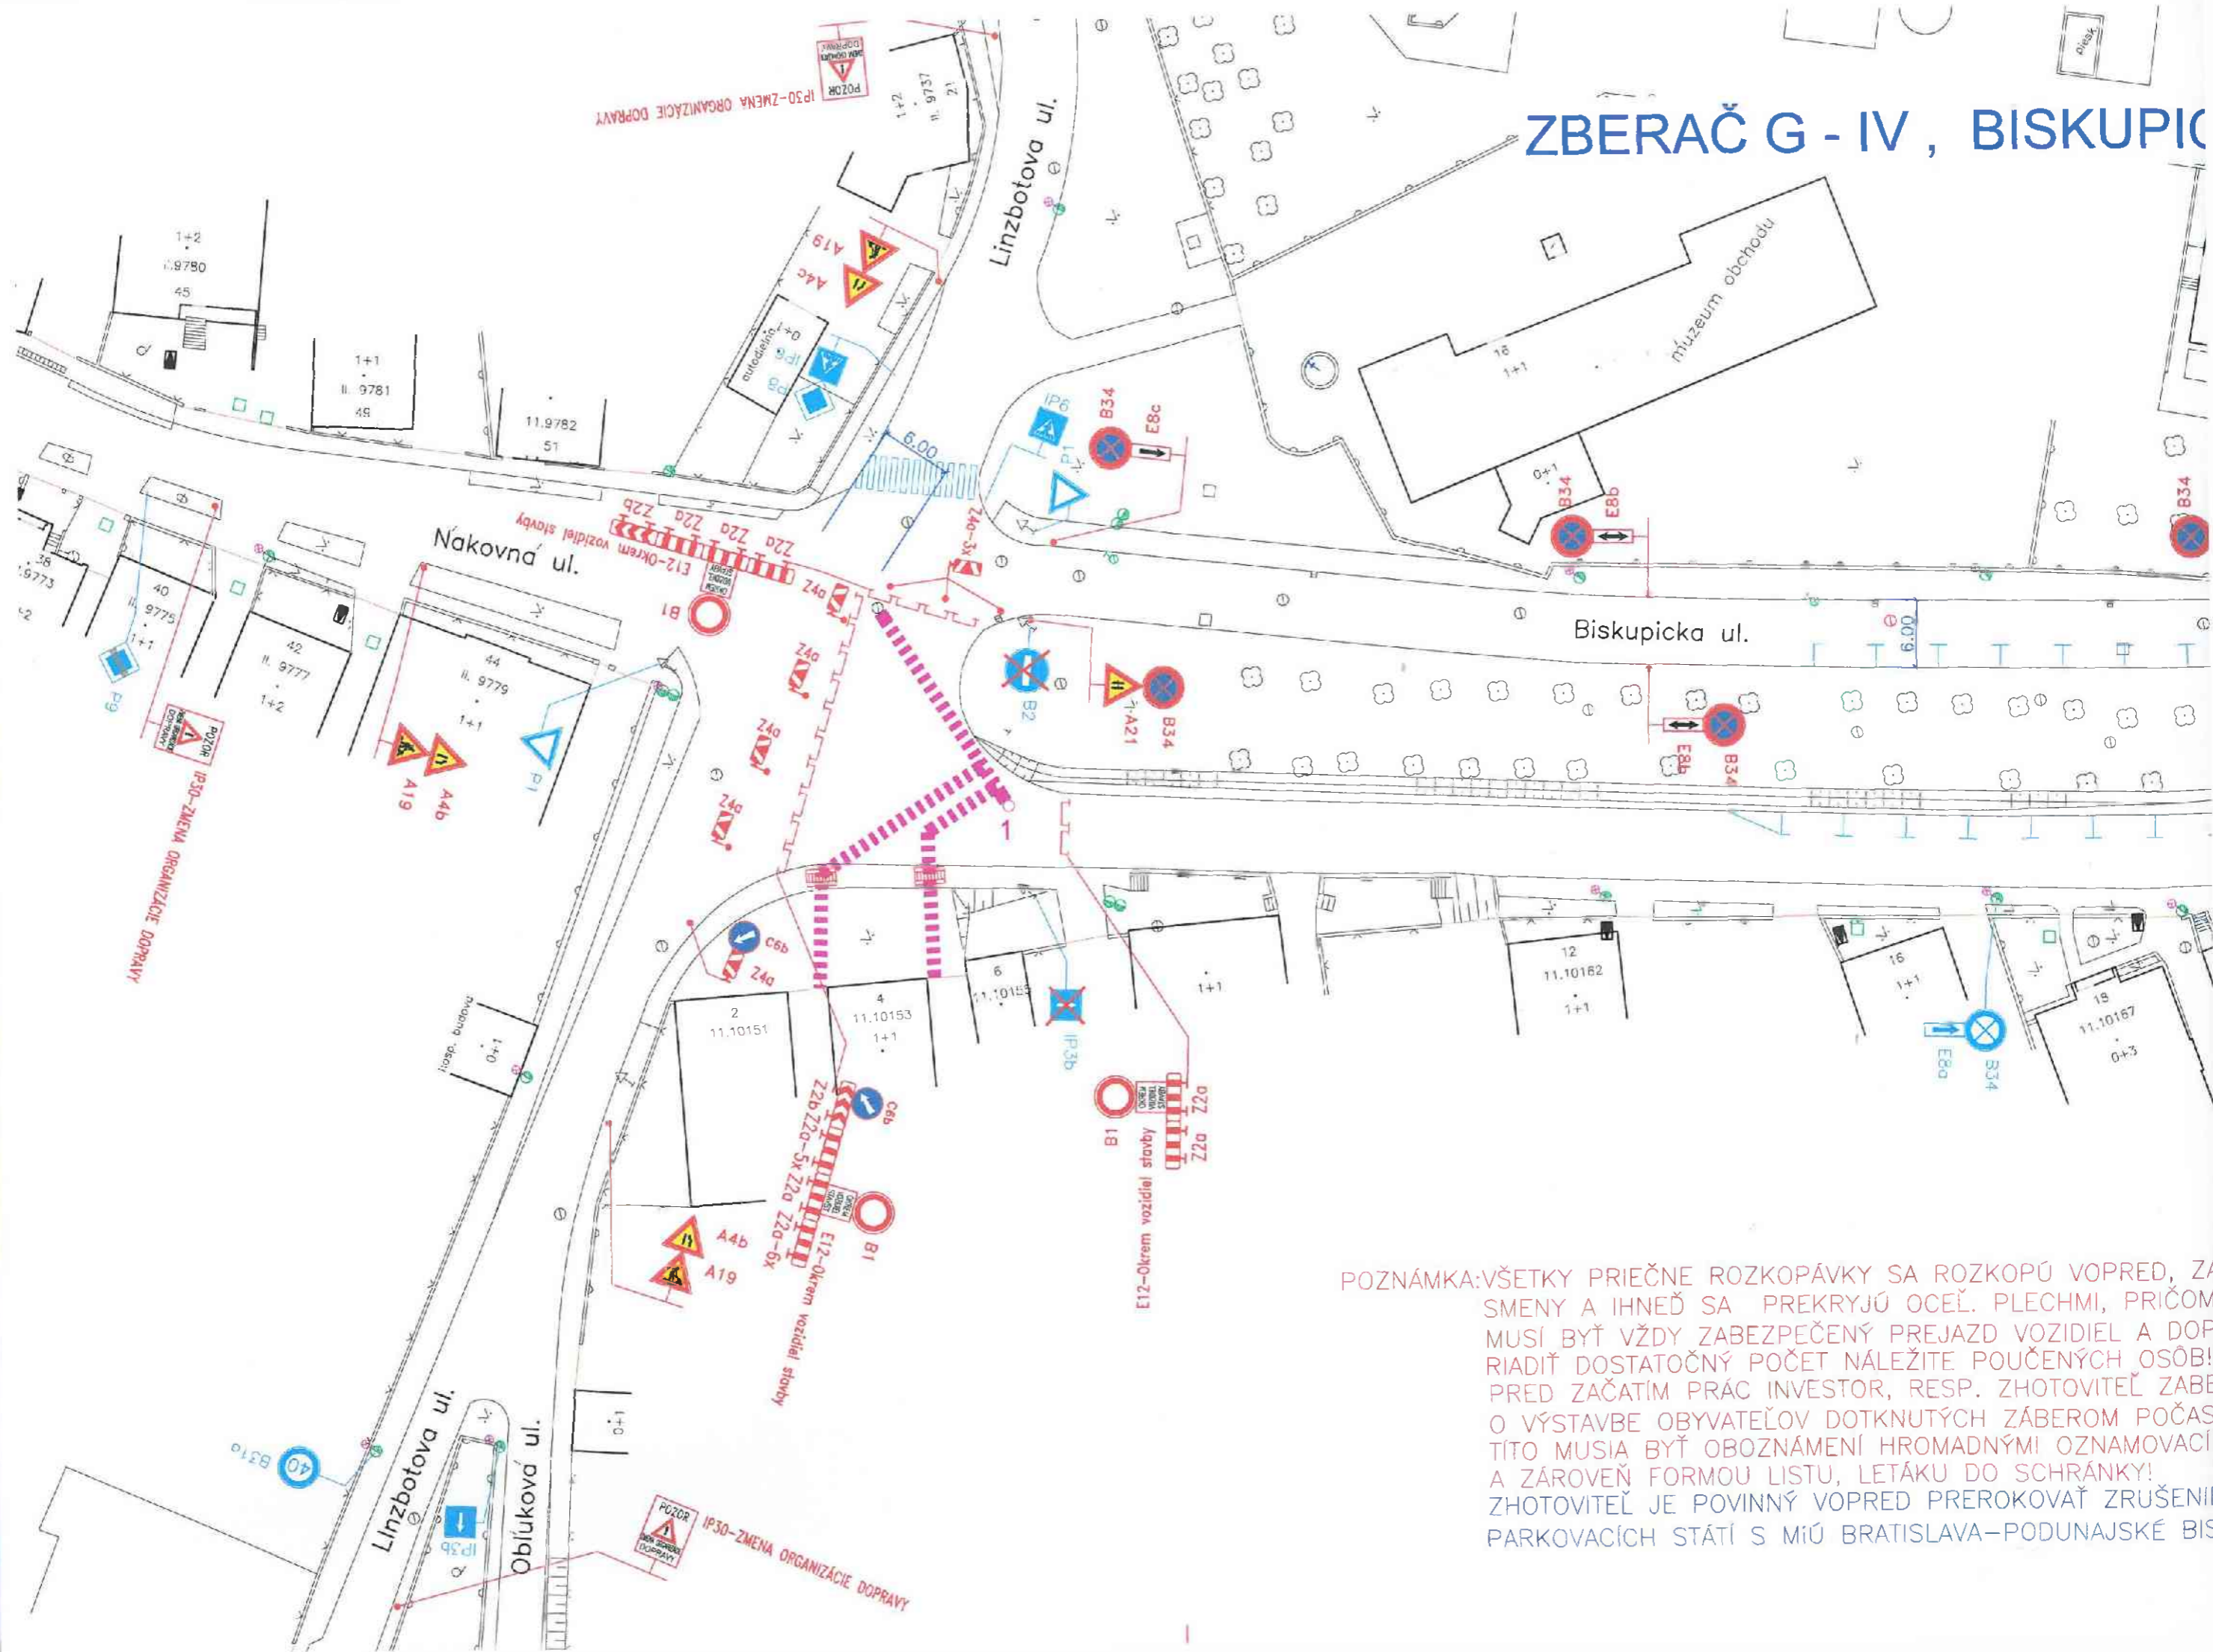

POZNÁMKA: VŠETKY PRIEČNE ROZKOPÁVKY SA ROZKOPÚ VOPRED, ZA SMENY A IHNEĎ SA PREKRYJÚ OCEĽ. PLECHMI, PRIČOM MUSÍ BYŤ VŽDY ZABEZPEČENÝ PREJAZD VOZIDIEL A DOP RIADIŤ DOSTATOČNÝ POČET NÁLEŽITE POUČENÝCH OSÔB! PRED ZAČATÍM PRÁC INVESTOR, RESP. ZHOTOVITEĽ ZABE O VÝSTAVBE OBYVATEĽOV DOTKNUTÝCH ZÁBEROM POČAS TITO MUSIA BYŤ OBOZNÁMENÍ HROMADNÝMI OZNAMOVACÍMI A ZÁROVEŇ FORMOU LISTU, LETÁKU DO SCHRÁNKY! ZHOTOVITEĽ JE POVINNÝ VOPRED PREROKOVAŤ ZRUŠENIE PARKOVACÍCH STÁTÍ S MIÚ BRATISLAVA-PODUNAJSKÉ BIS