



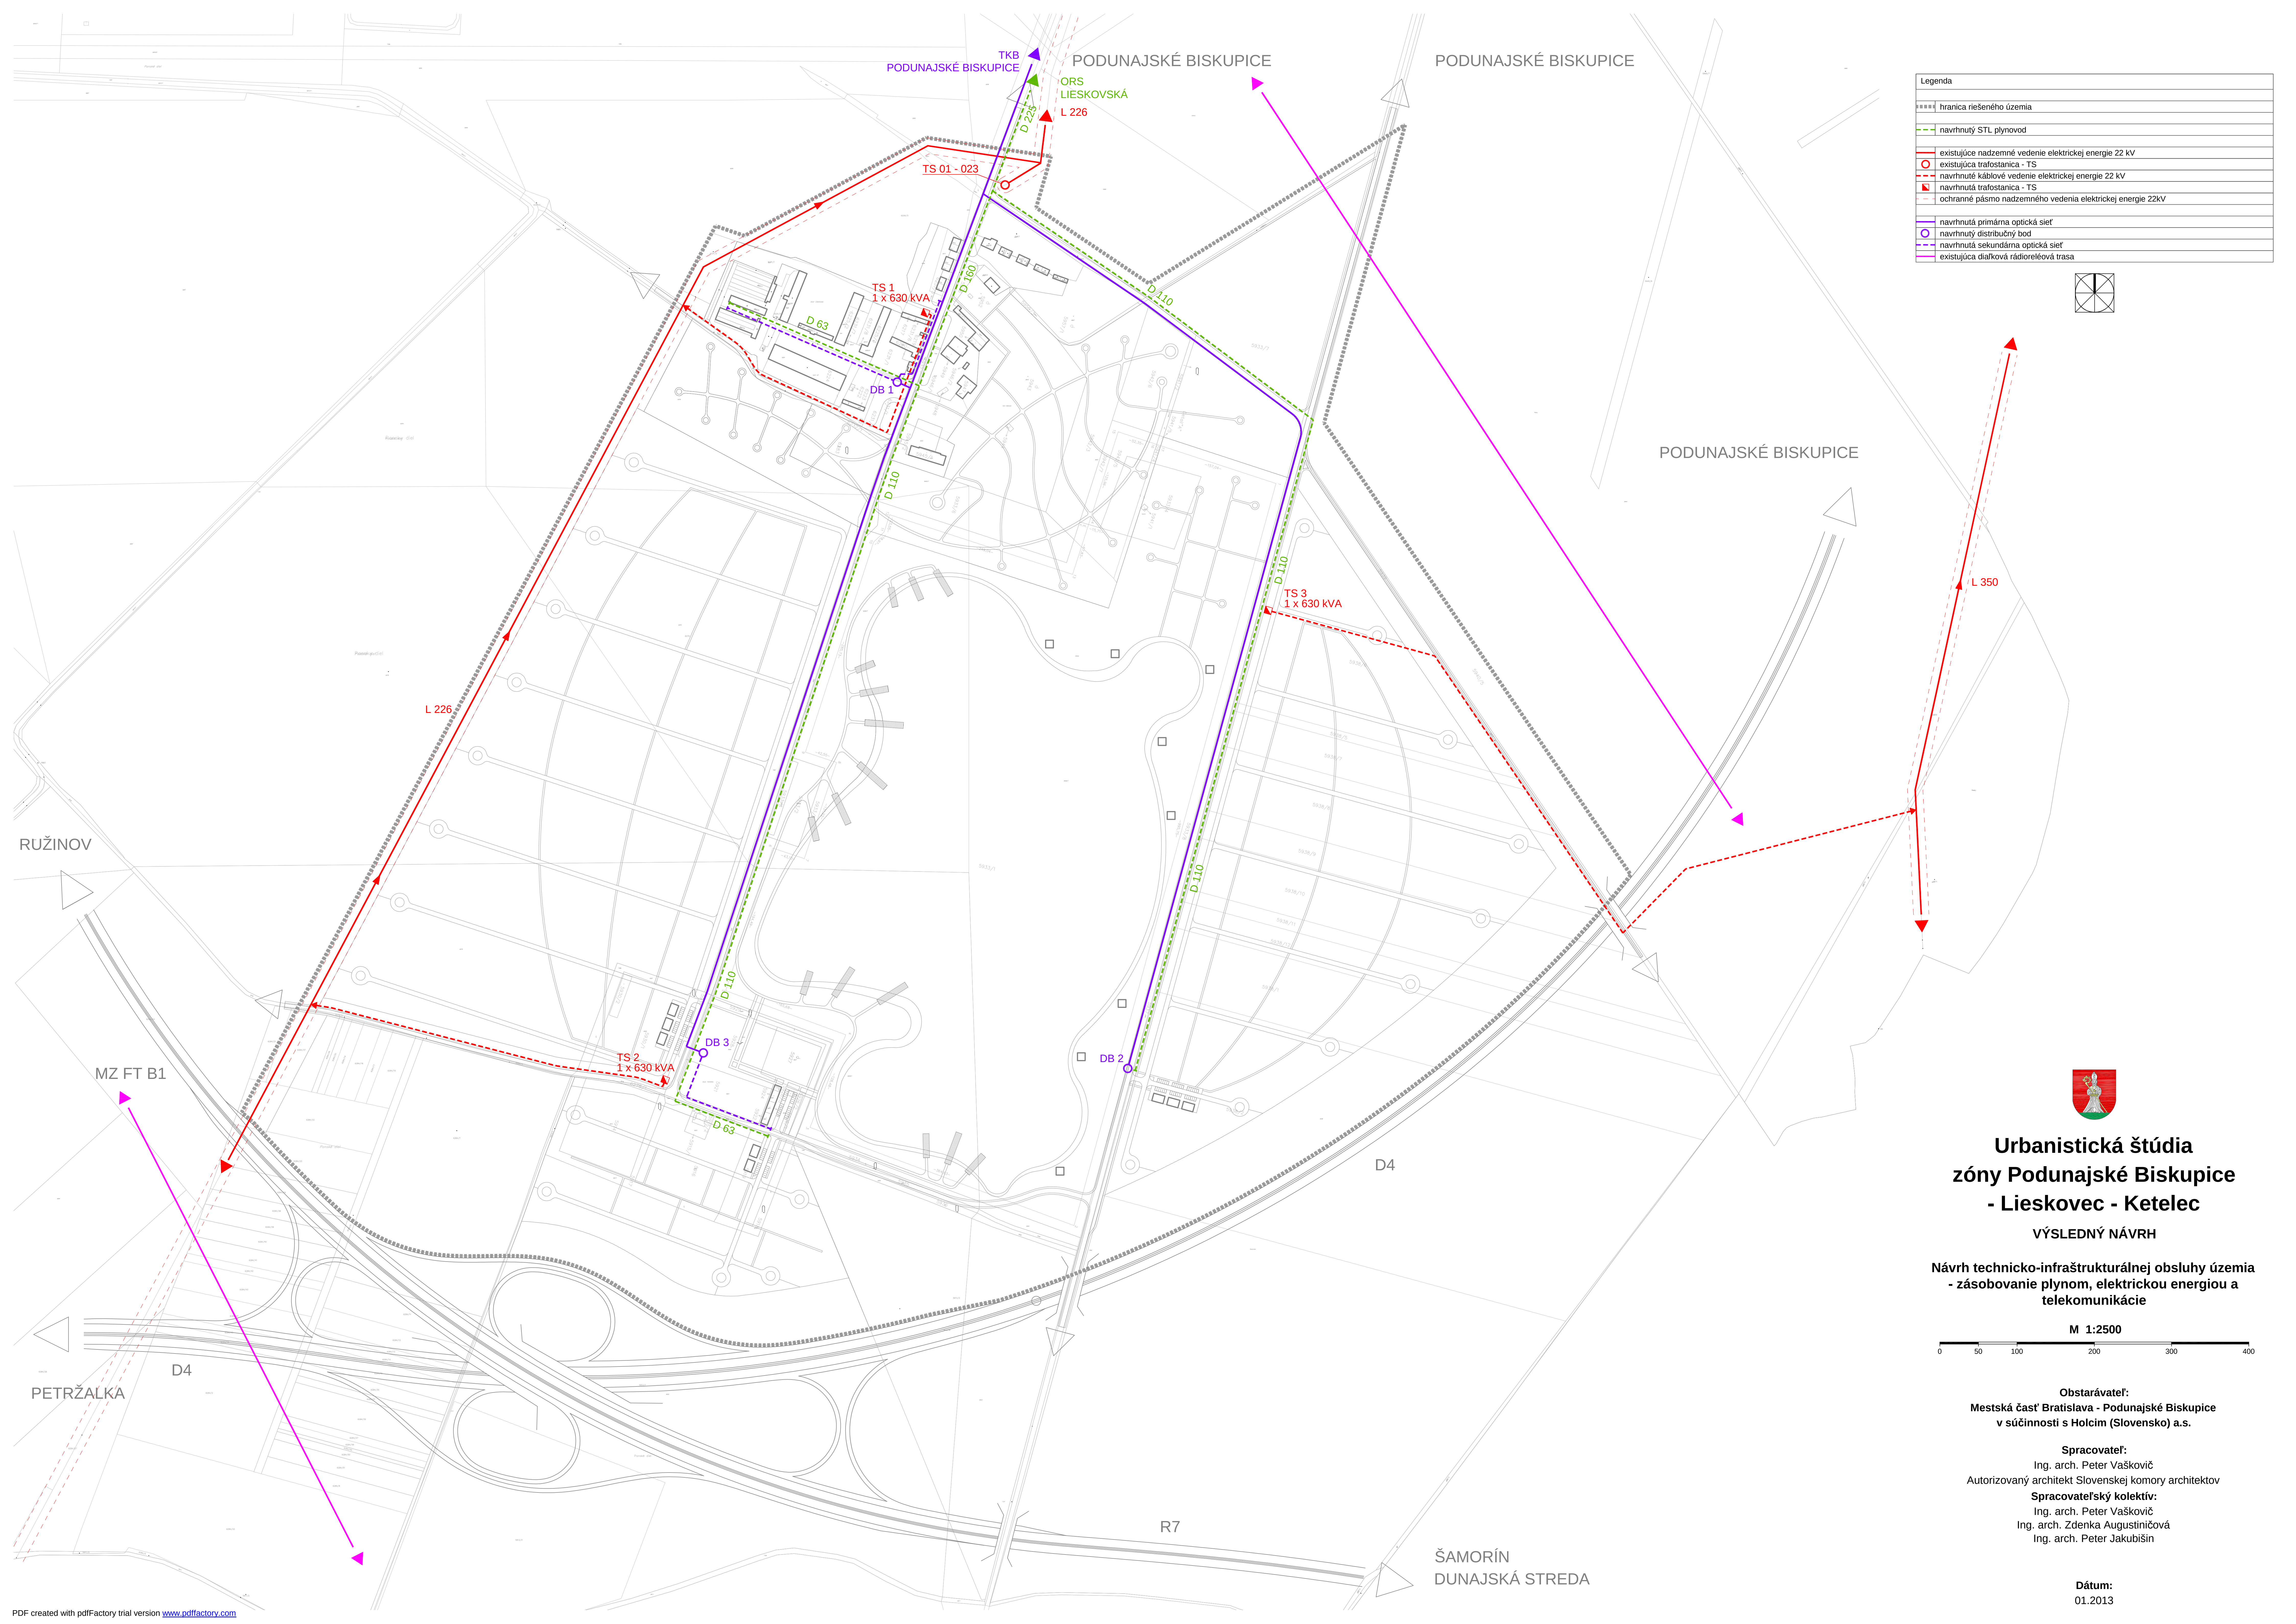


Legenda	
=====	hranica riešeného územia
---	navrhnutý STL plynovod
---	existujúce nadzemné vedenie elektrickej energie 22 kV
○	existujúca trafostanica - TS
---	navrhnuté káblové vedenie elektrickej energie 22 kV
▲	navrhnutá trafostanica - TS
---	ochranné pásmo nadzemného vedenia elektrickej energie 22kV
---	navrhnutá primárna optická sieť
○	navrhnutý distribučný bod
---	navrhnutá sekundárna optická sieť
---	existujúca diaľková rádiová trasa

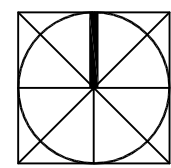

Urbanistická štúdia
zóny Podunajské Biskupice
- Lieskovec - Ketelec

VÝSLEDNÝ NÁVRH

Návrh technicko-infraštruktúrálnej obsluhy územia
- zásobovanie plynom, elektrickou energiou a
telekomunikácie

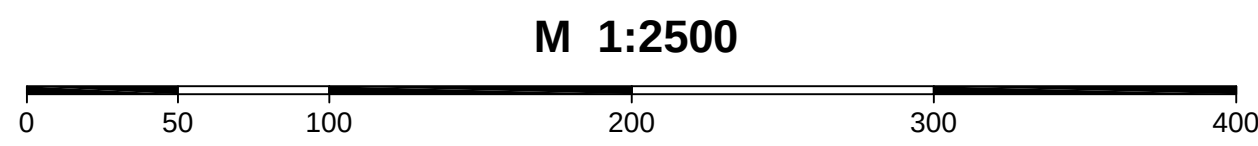

Obstarávateľ:
Mestská časť Bratislava - Podunajské Biskupice
v súčinnosti s Holcim (Slovensko) a.s.

Spracovateľ:
Ing. arch. Peter Vaškovič
Autorizovaný architekt Slovenskej komory architektov

Spracovateľský kolektív:
Ing. arch. Peter Vaškovič
Ing. arch. Zdenka Augustiničová
Ing. arch. Peter Jakubišin

Dátum:
01.2013