





# STOKA G -

PRÁCE NEMÔŽU REALIZOVAN

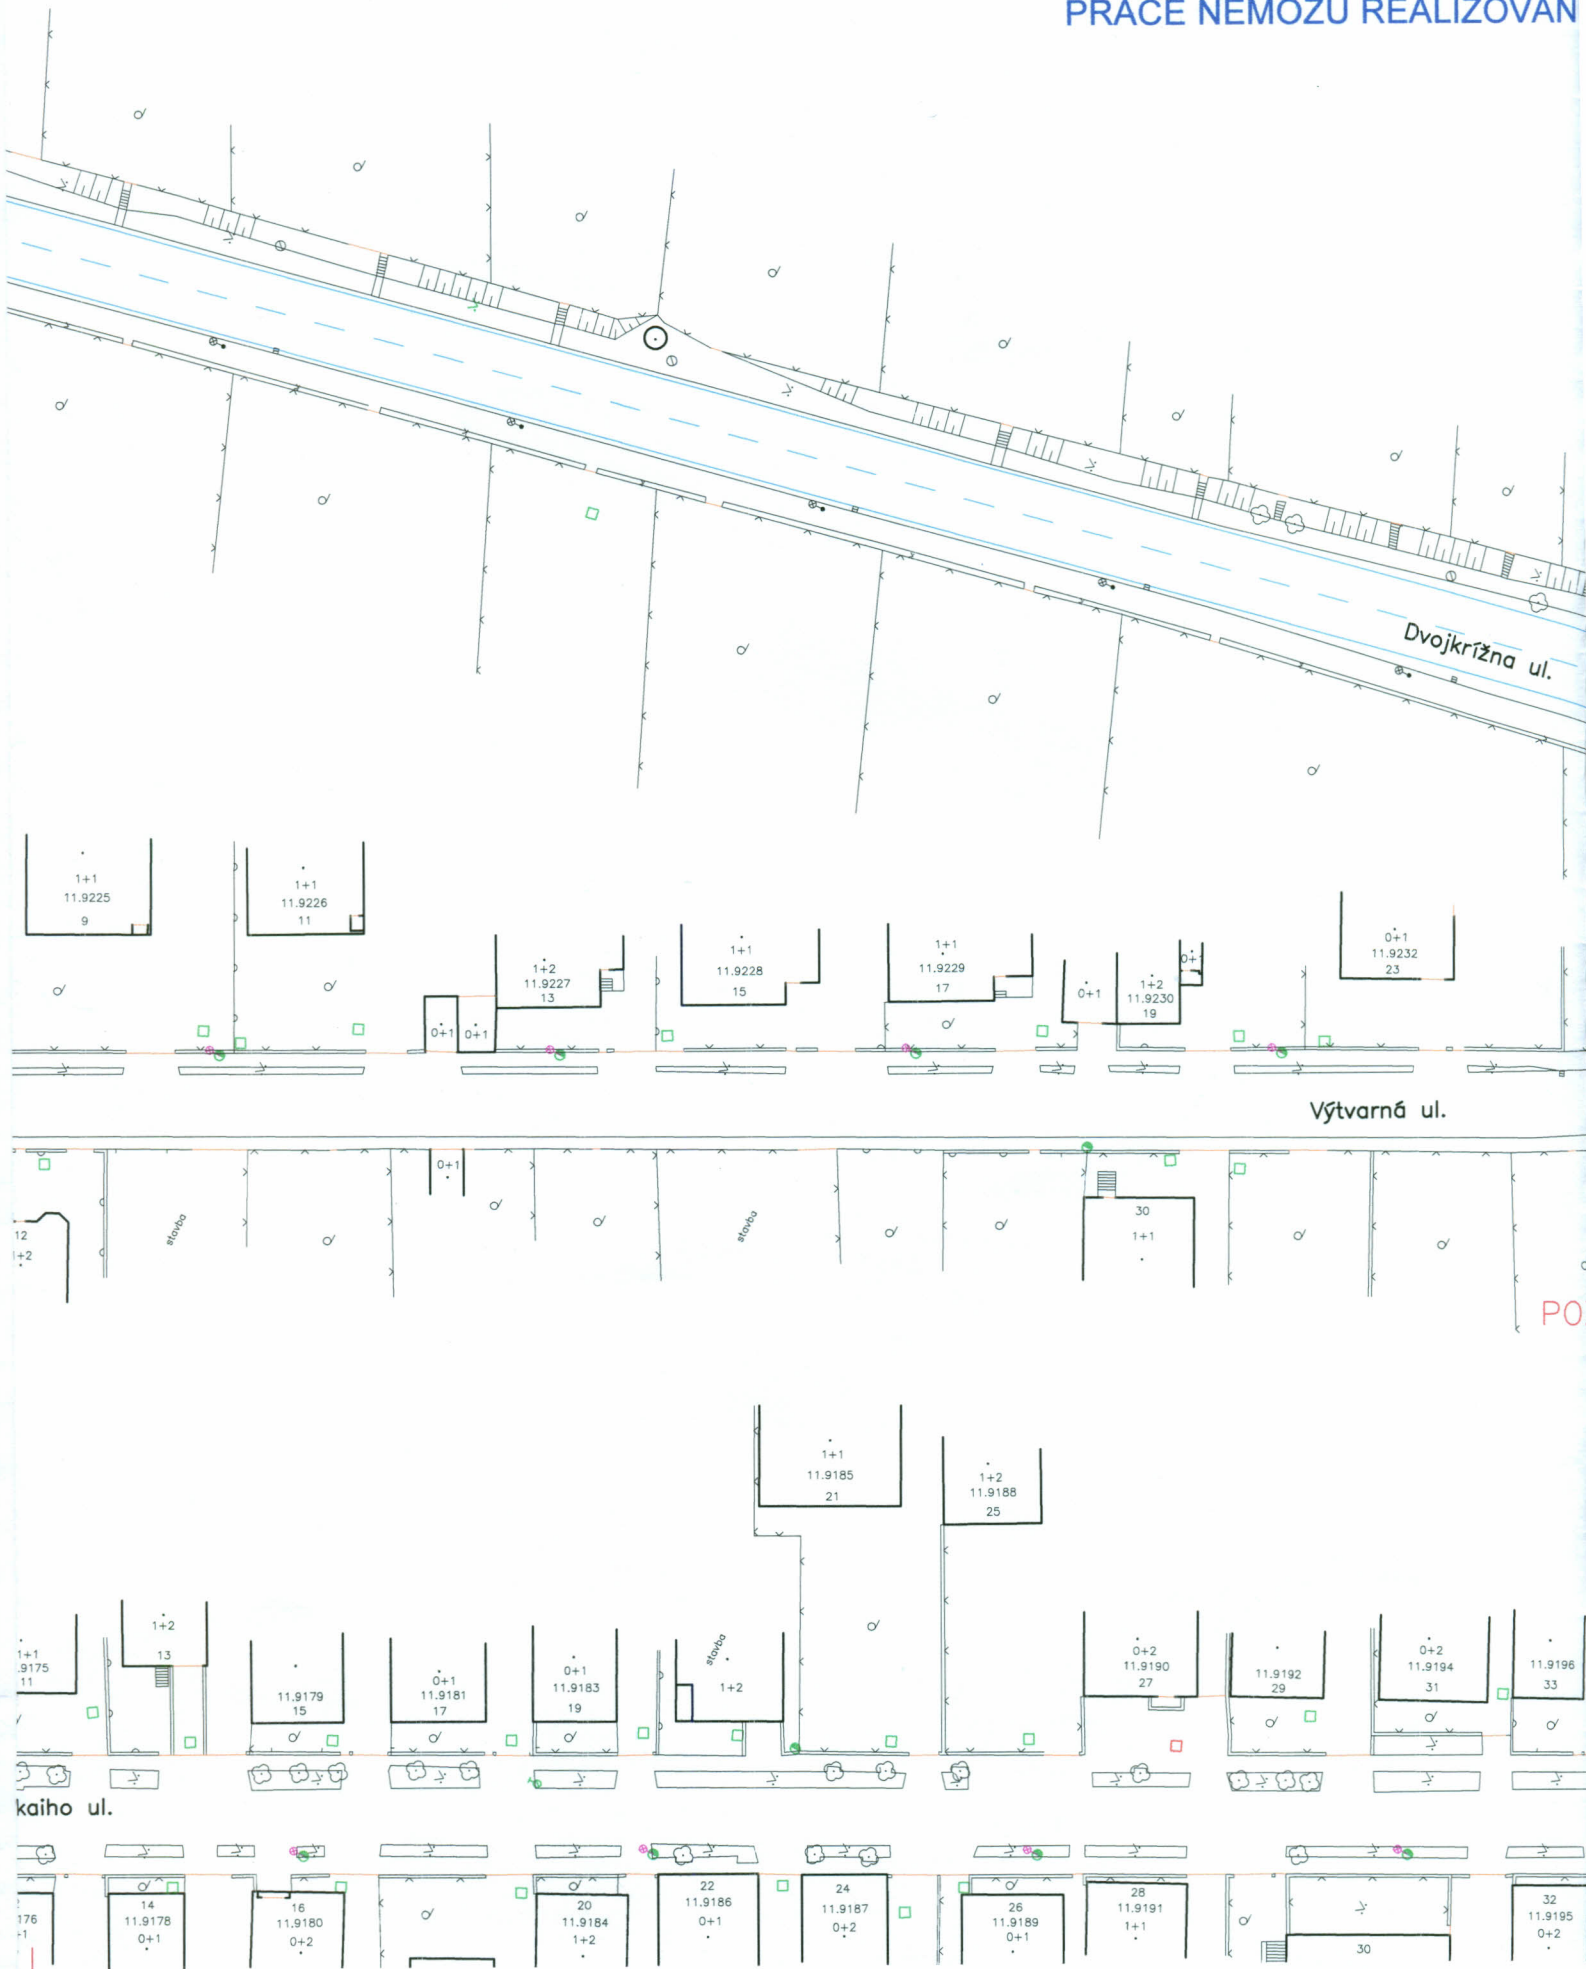


# II - 3, VÝTVARNÁ UL., 1. KROK

JE SÚČASNE S PRÁCAMI NA ZBERAČI G - III, KORYTNICKÁ UL. - 1. a 2. KROK

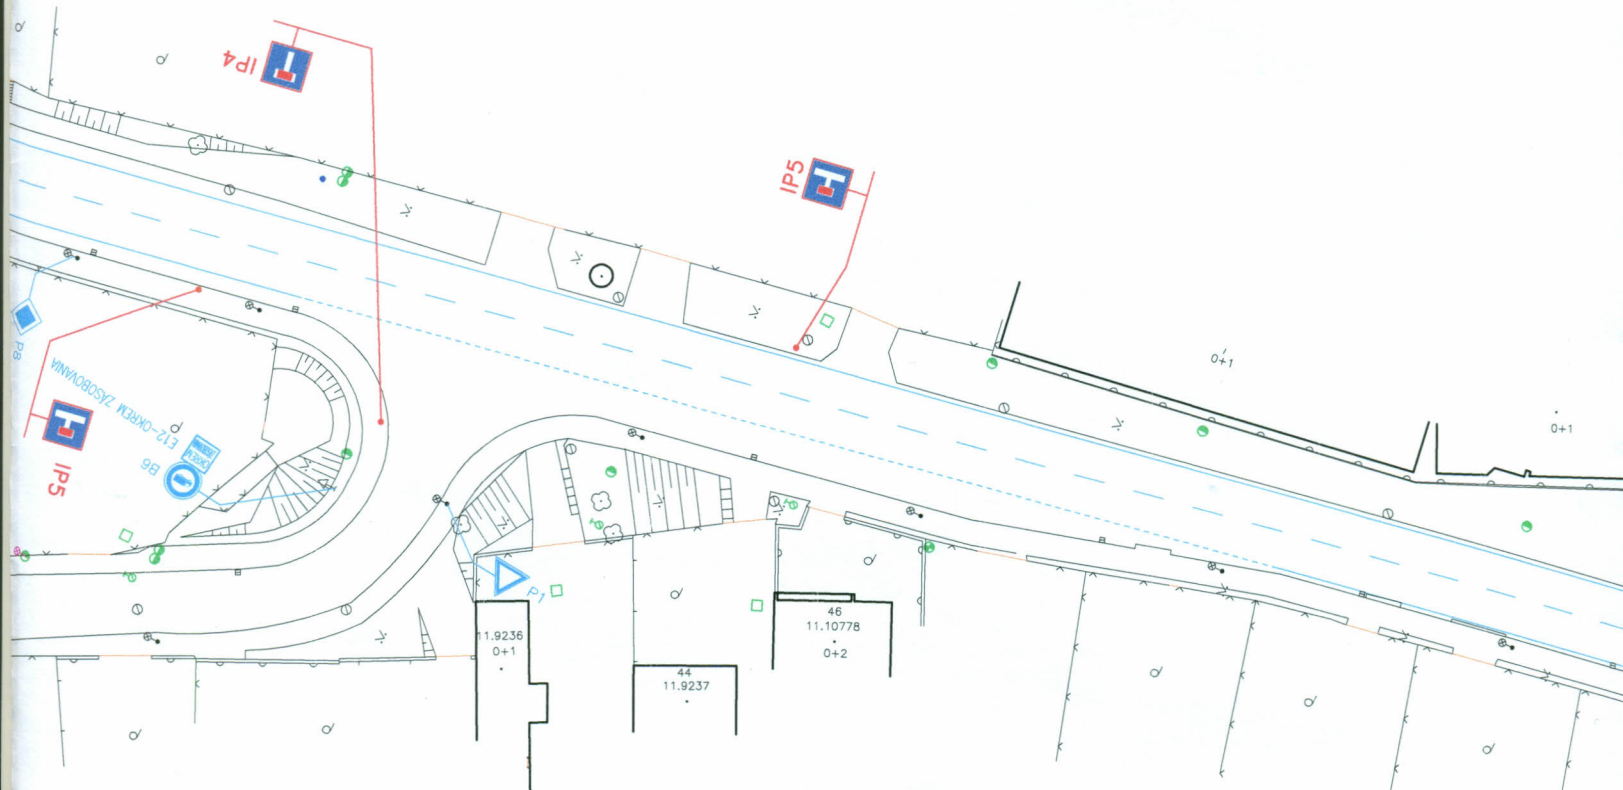

**POZNÁMKA: VŠETKY PRIEČNE ROZKOPÁVKY SA ROZKOPÚ VOPRED, ZA 1/2 PRAC. SMENY A IHNEĎ SA PREKRYJÚ OCEĽ. PLECHMI, PRIČOM MUSÍ BYŤ VŽDY ZABEZPEČENÝ PREJAZD VOZIDIEL A DOPRAVU BUDE RIADIŤ DOSTAČOČNÝ POČET NÁLEŽITE POUČENÝCH OSÔB! PRED ZAČATÍM PRÁC INVESTOR, RESP. ZHOTOVITEĽ ZABEZPEČÍ OZNÁMENIE O VÝSTAVBE OBYVATEĽOV DOTKNUTÝCH ZÁBEROM POČAS VÝSTAVBY. TÍTO MUSIA BYŤ OBOZNÁMENÍ HROMADNÝMI OZNAMOVACÍMI PROSTREDKAMI A ZÁROVEŇ FORMOU LISTU, LETÁKU DO SCHRÁNKY!**

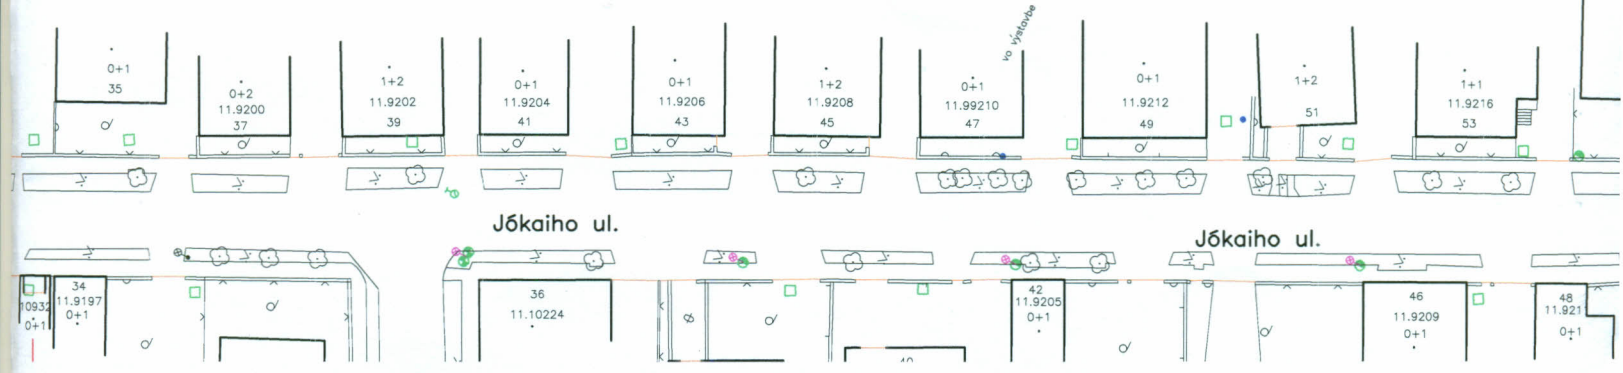





Dvojkřížna ul.

14 Korytnická ul.

Výtvarná ul.

Korytnická ul.

Jókaiho ul.

Jókaiho ul.

OKRES E12-OKRES ZASOBYVANIA  
40 B31a

2. KROK

15

13

68

69

12

11

1+2

1+1

11.9392

35

0+1

11.9390

33

1+1

11.9388

31

1+1

11.9386

29

1+1

11.9384

27

0+1

11.9382

25

1+1

11.9380

23

1+1

11.9378

21

22

11.9381

1+1

20

0+1

11.9222

0+1

11.9223

5

1+1

11.9224

7

1+2

11.9224

7

12

1+2

11.9175

11

0+1

11.9176

0+1

2

11.9168

0+1

4

11.9170

0+1

6

11.9171

0+2

8

11.9172

1+1

10

1+1

12

11.9176


0+1

# STOKA G - III - POSUV

PRÁCE BUDÚ REALIZOVANÉ

PO

PRÁCE NEMÔŽU REALIZOVANÉ

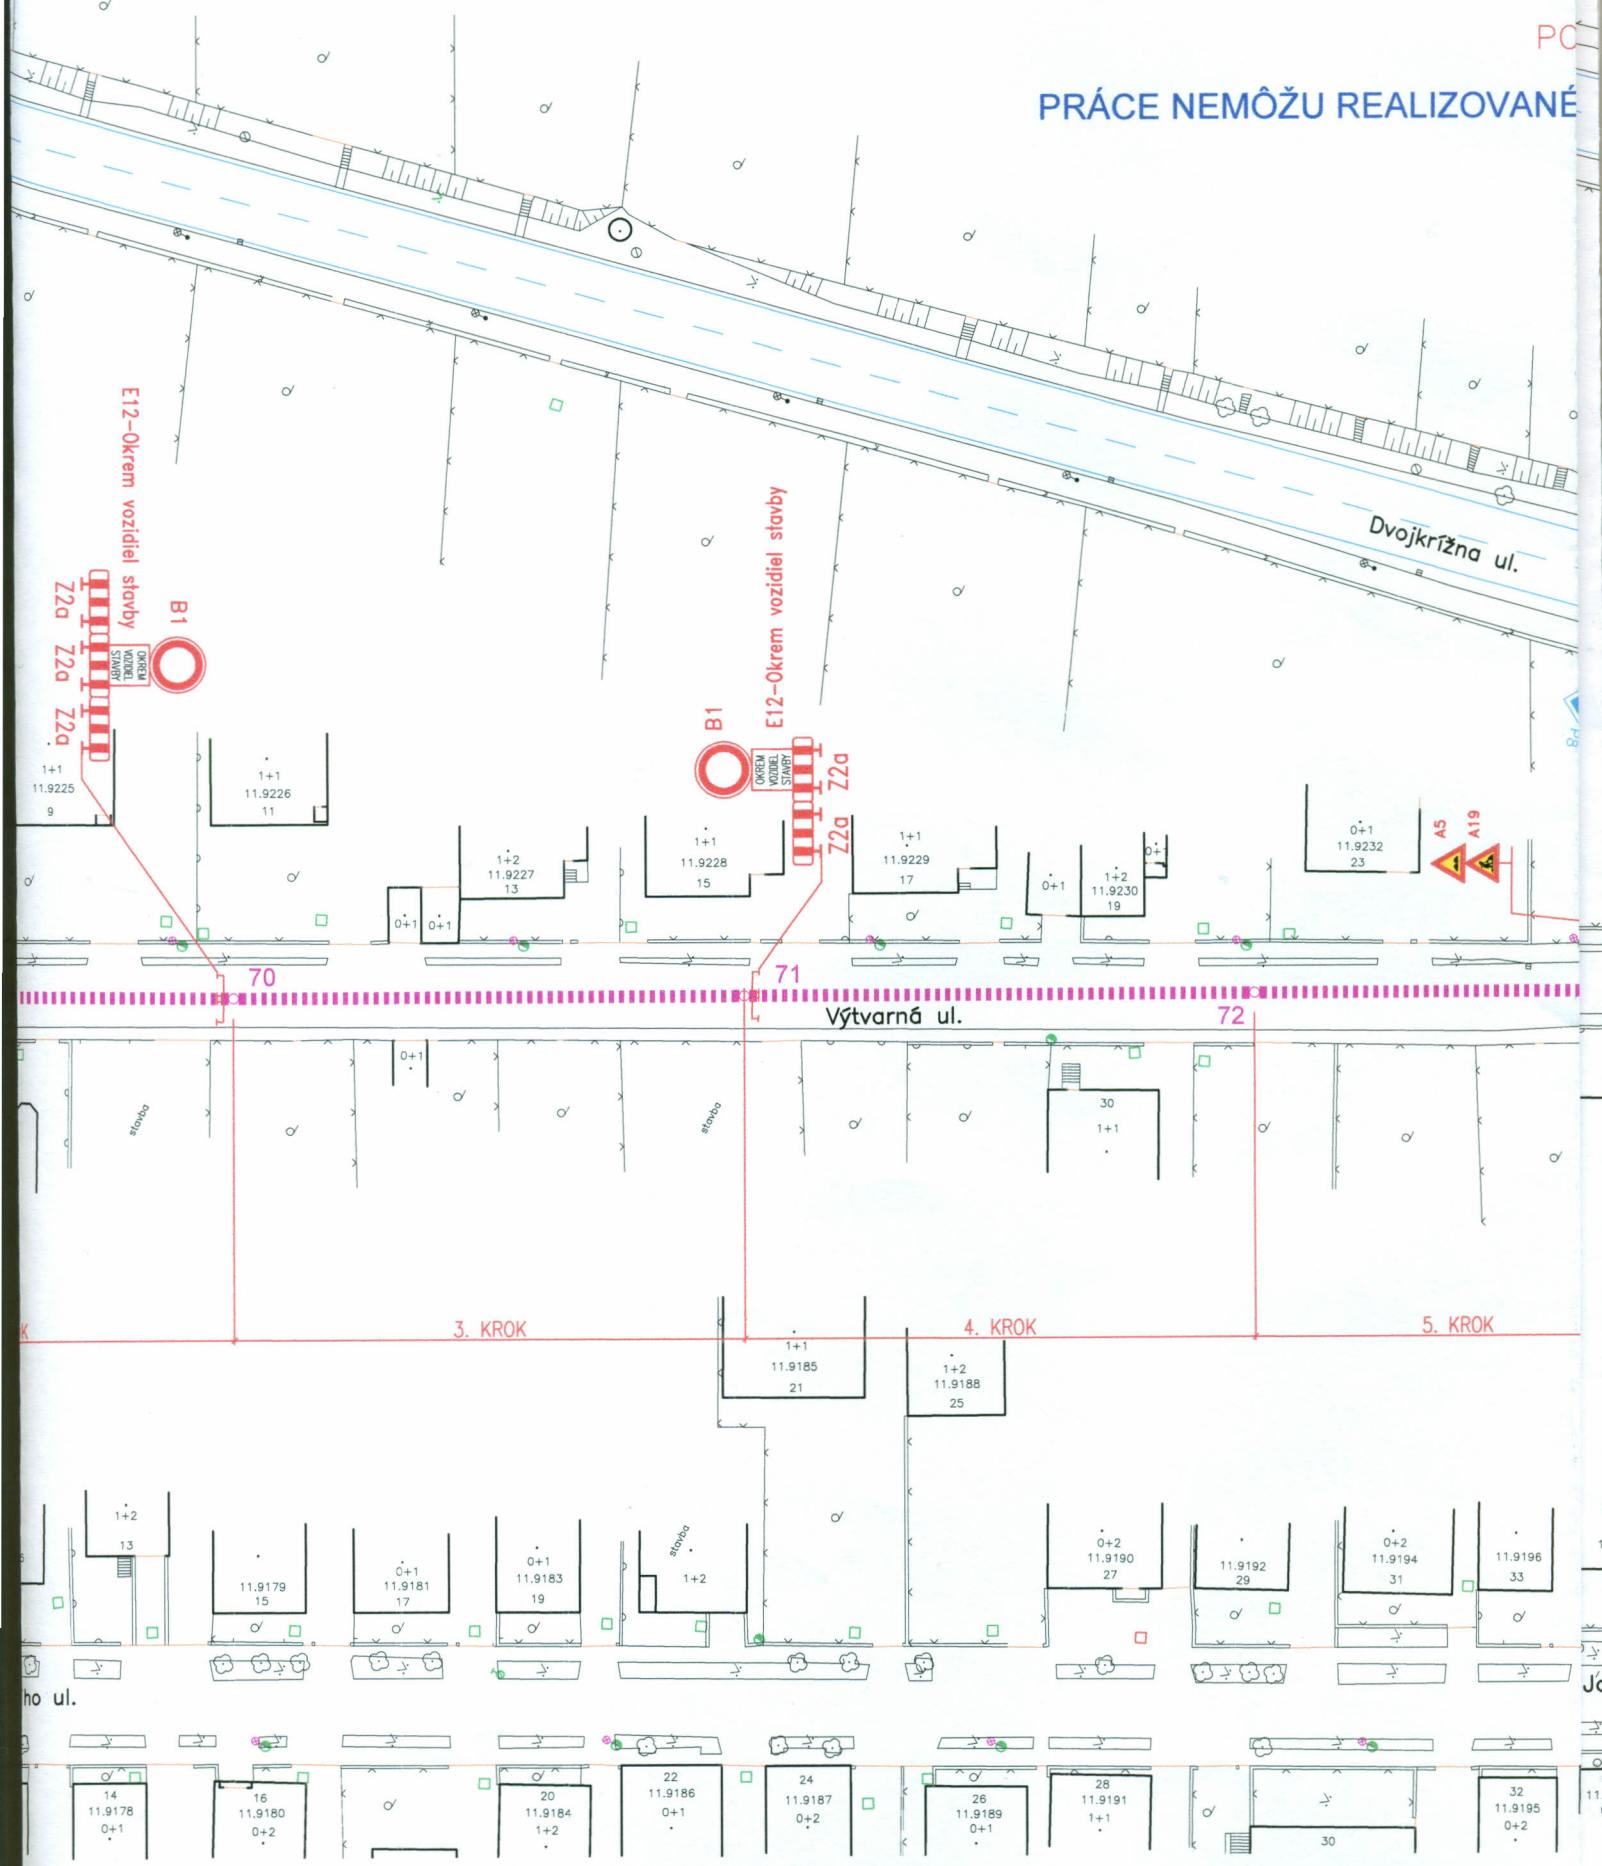




# - 3, VÝTVARNÁ UL., 2. - 5. KROK NÁ PRACOVNÁ ZOSTAVA


PO KROKOC, A TO VŽDY MEDZI DVOMA SUSEDNÝMI ŠACHTAMI!  
DĽA TOHO SA BUDÚ POSÚVAŤ AJ ZÁBRANY!

SÚČASNE S PRÁCAMI NA ZBERAČI G - III, KORYTNICKÁ UL. - 1. a 2. KROK

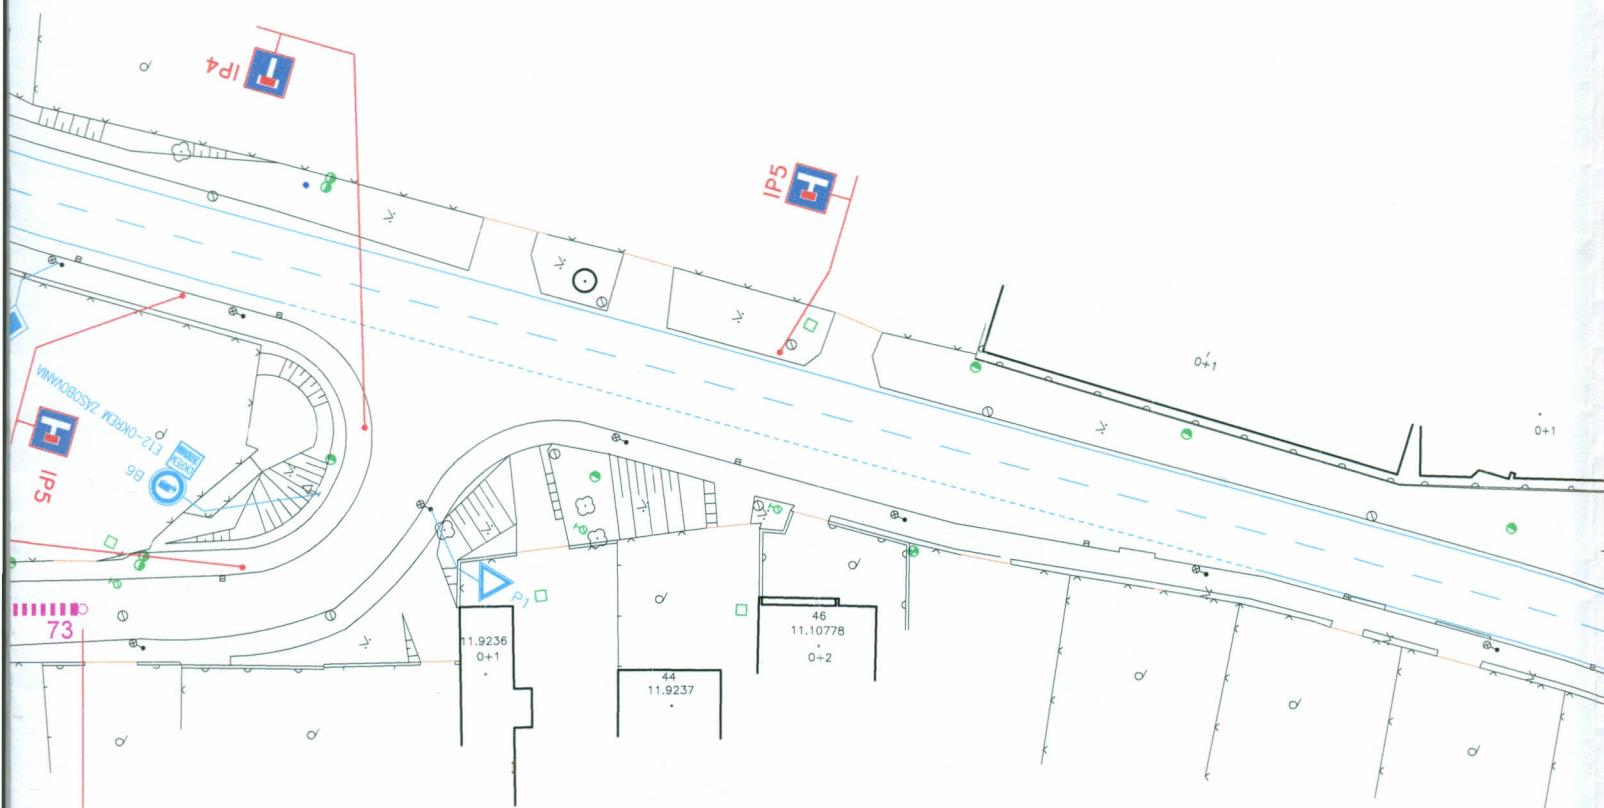

POZNÁMKA: VŠETKY PRIEČNE ROZKOPÁVKY SA ROZKOPÚ VOPRED, ZA 1/2 PRAC. SMENY A IHNEĎ SA PREKRYJÚ OCEĽ. PLECHMI, PRIČOM MUSÍ BYŤ VŽDY ZABEZPEČENÝ PREJAZD VOZIDIEL A DOPRAVU BUDE RIADIŤ DOSTATOČNÝ POČET NÁLEŽITE POUČENÝCH OSÔB! PRED ZAČATÍM PRÁC INVESTOR, RESP. ZHOTOVITEĽ ZABEZPEČÍ OZNÁMENIE O VÝSTAVBE OBYVATEĽOV DOTKNUTÝCH ZÁBEROM POČAS VÝSTAVBY. TÍTO MUSIA BYŤ OBOZNÁMENÍ HROMADNÝMI OZNAMOVACÍMI PROSTREDKAMI A ZÁROVEŇ FORMOU LISTU, LETÁKU DO SCHRÁNKY!



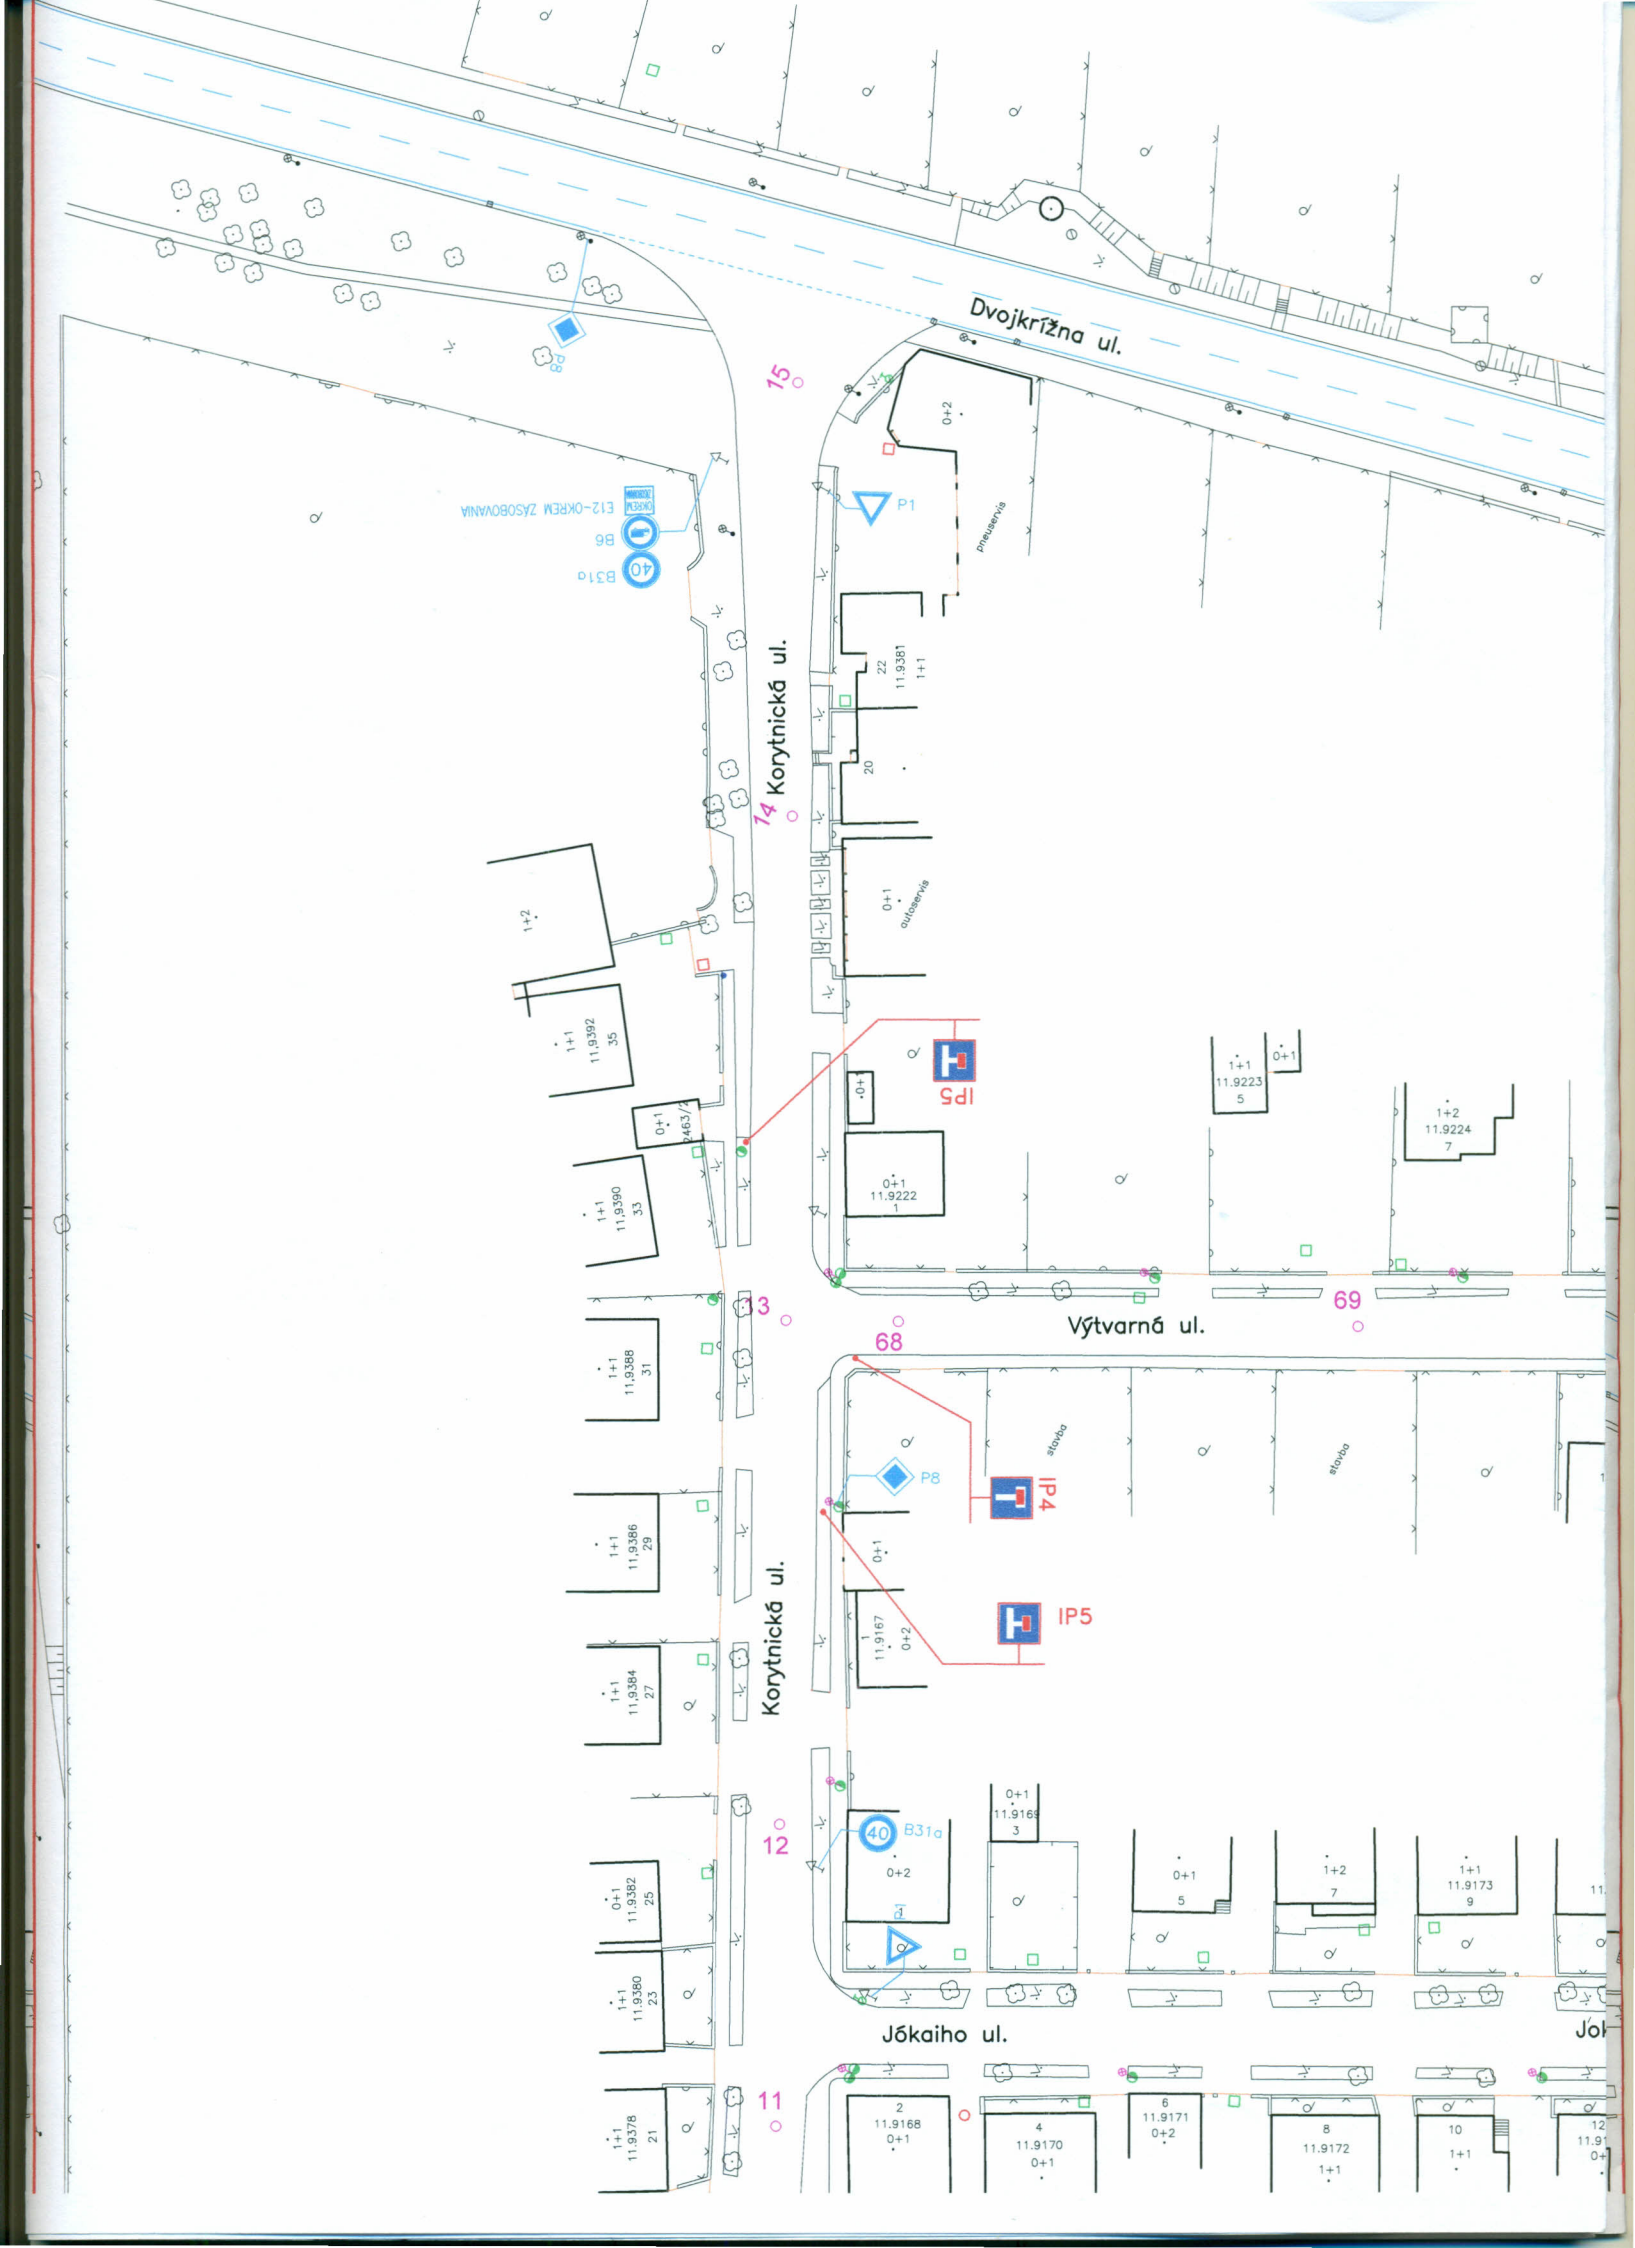

Dvojkřížná ul.

Korytnická ul.

Výtvarná ul.

Korytnická ul.

Jókaiho ul.

E12-OKREM ZASBOVANIA  
B6  
B31a  
40

SdI

IP4

IP5

75

74

68

69

3

12

11

1+2  
11.9392  
35

1+1  
11.9390  
33

0+1  
11.9388  
31

1+1  
11.9386  
29

1+1  
11.9384  
27

1+1  
11.9382  
25

1+1  
11.9380  
23

1+1  
11.9378  
21

0+2  
11.9381  
1+1

20  
11.9381  
1+1

0+1  
11.9222

0+1  
11.9223  
5

1+2  
11.9224  
7

0+1  
11.9167  
0+2

0+1  
11.9166  
3

0+1  
11.9171  
0+2

0+1  
11.9170  
0+1

2  
11.9168  
0+1

4  
11.9170  
0+1

0+1  
11.9171  
0+2

6  
11.9171  
0+2

8  
11.9172  
1+1

0+1  
11.9173  
9











P1

P2

# STOKA G -


PRÁCE NEMÔŽU REALIZOVANÉ

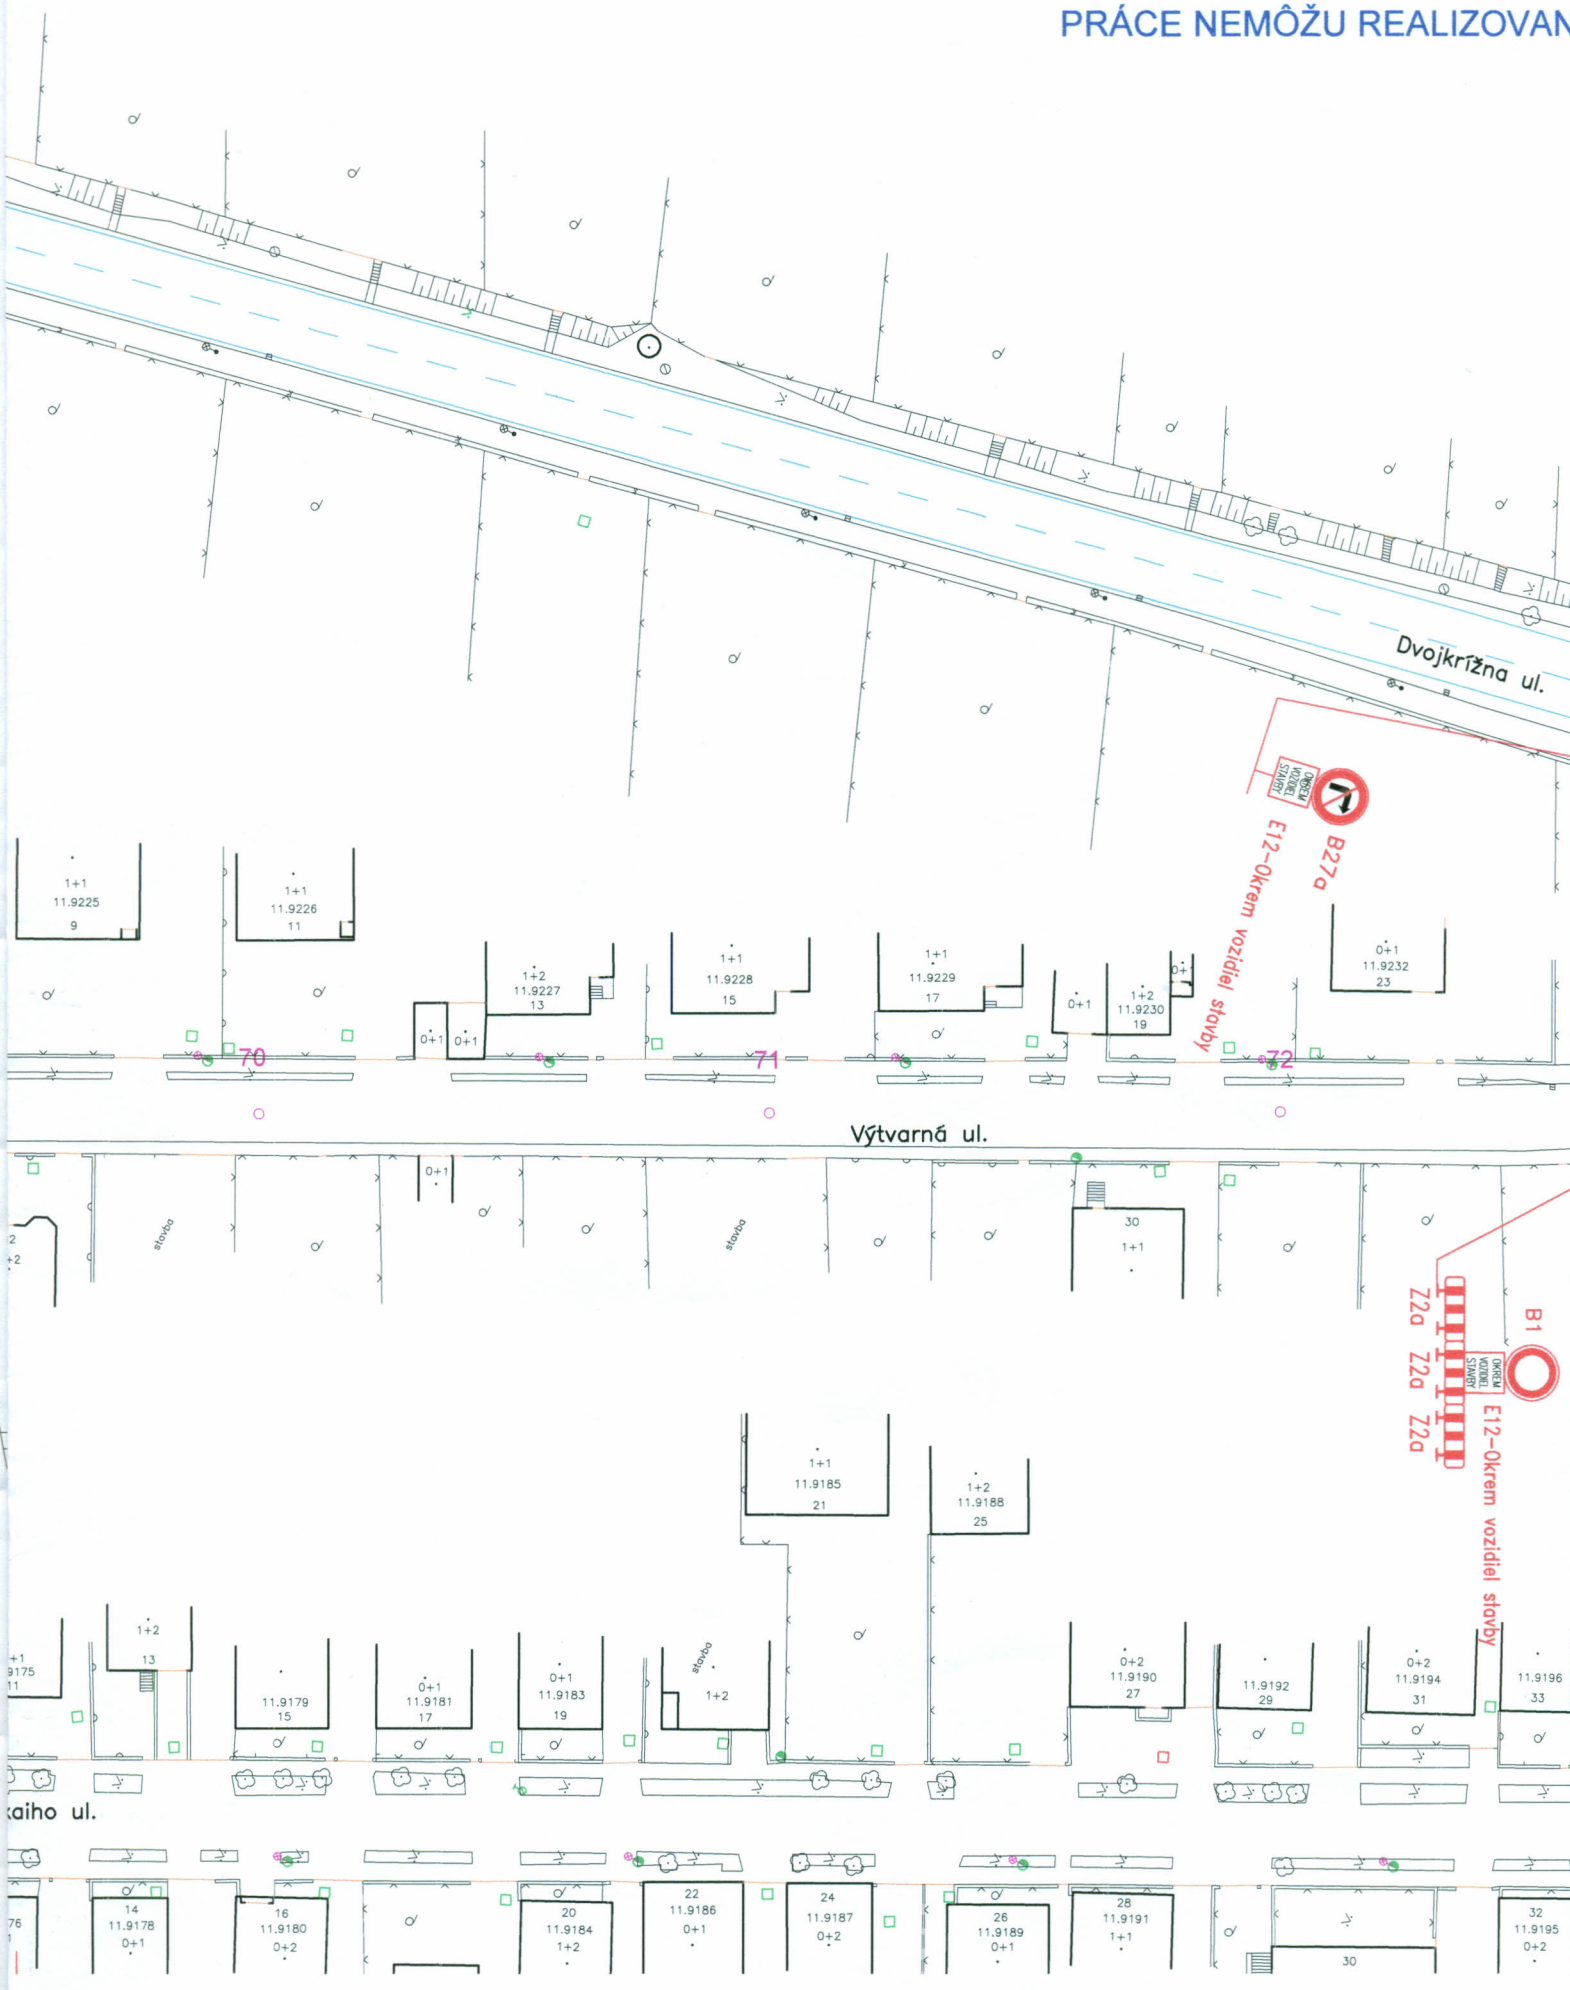



# I - 3, VÝTVARNÁ UL., 6. KROK

SÚČASNE S PRÁCAMI NA ZBERAČI G - III, KORYTNICKÁ UL. - 1. a 2. KROK

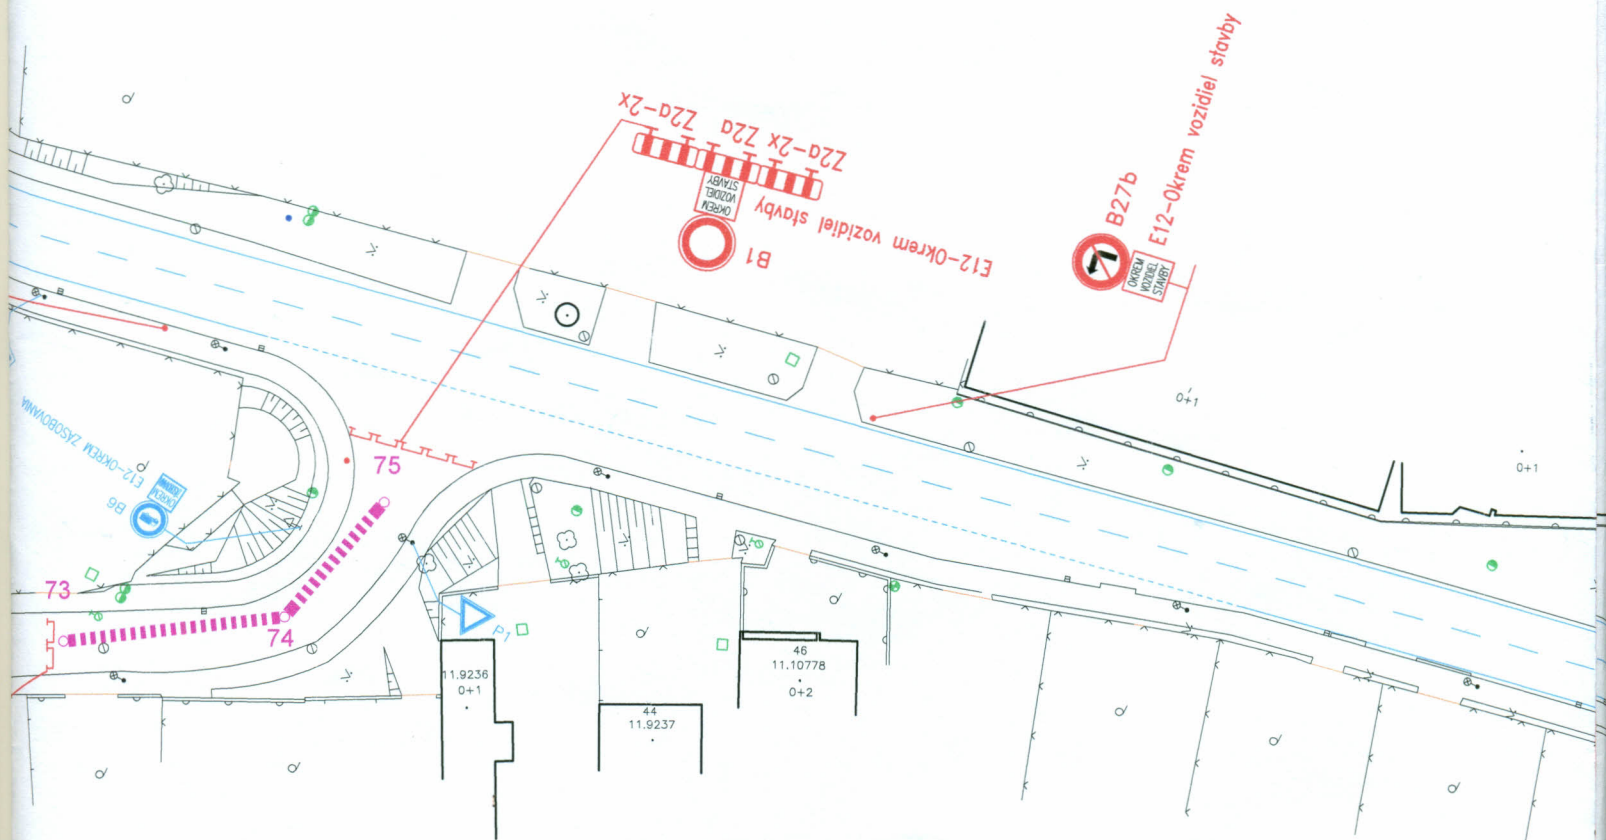

POZNÁMKA: VŠETKY PRIEČNE ROZKOPÁVKY SA ROZKOPÚ VOPRED, ZA 1/2 PRAC. SMENY A IHNEĎ SA PREKRYJÚ OCEĽ. PLECHMI, PRIČOM MUSÍ BYŤ VŽDY ZABEZPEČENÝ PREJAZD VOZIDIEL A DOPRAVU BUDE RIADIŤ DOSTATOČNÝ POČET NÁLEŽITE POUČENÝCH OSÔB! PRED ZAČATÍM PRÁC INVESTOR, RESP. ZHOTOVITEĽ ZABEZPEČÍ OZNÁMENIE O VÝSTAVBE OBYVATEĽOV DOTKNUTÝCH ZÁBEROM POČAS VÝSTAVBY. TÍTO MUSIA BYŤ OBOZNÁMENÍ HROMADNÝMI OZNAMOVACÍMI PROSTREDKAMI A ZÁROVEŇ FORMOU LISTU, LETÁKU DO SCHRÁNKY!



**STAVBA** : ODKANALIZOVANIE PODUNAJSKEJ ČASTI BRATISLAVSKÉHO REGIÓNU –  
 – KANALIZÁCIA PODUNAJSKÉ BISKUPICE, STOKA G – III – 3, VÝTVARNÁ UL.  
**MIESTO** : BRATISLAVA – PODUNAJSKÉ BISKUPICE  
**INVESTOR** : MESTSKÁ ČASŤ BRATISLAVA – PODUNAJSKÉ BISKUPICE, TROJIČNÉ NÁM. 11, 825 61 BRATISLAVA  
**TÍ** : Ing. Darina JANKOVSKÁ, tel. 0908 720 762  
**ZHOTOVITEĽ** : ZDRUŽENIE PODUNAJSKÉ BISKUPICE, T–H–S, K Cintorínu 63, 010 04 Žilina  
**ZODPOVEDNÝ** : Ing. KAMIL MOKRÝ, tel.: 0908 979 761  
**TERMÍN** : 12.01.2015–12.04.2015



**Poznámka** :

ZÁBRANY ZA ZNÍŽENEJ VIDITEĽNOSTI OSVETLIŤ ČERVENÝM SVETLOM! DOČASNÉ DOPRAVNÉ ZNAČKY BUDÚ MAŤ REFLEXNÚ ÚPRAVU A NESMÚ BYŤ POUŽITÉ POŠKODENÉ ZNAČKY!  
 V PRÍPADO, ŽE DÔJDE ČINNOSŤOU ZHOTOVIETEĽA K ZNEČISTENIU VOZOVKY, JE ZHOTOVITEĽ POVINNÝ TOTO ZNEČISTENIE IHNEĎ ODSTRÁNIŤ! DOPRAVNÉ ZNAČKY BUDÚ OSADENÉ V ZMYSLE VYHL. MV SR č. 9/2009 Z.z. A STN 01 8020 – DOPRAVNÉ ZNAČENIE NA POZEMNÝCH KOMUNIKÁCIACH! VÝKOP RYHY BUDE PO CELEJ DĹŽKE OHRADENÝ FYZICKÝMI ZÁBRANAMI! DODÁVATEĽ JE POVINNÝ ZABEZPEČIŤ PRÍSTUP VOZIDLÁM SANITY A OLO. ZHOTOVITEĽ JE POVINNÝ RYHU PRED VSTUPMI DO DOMOV PREKRYŤ OCEĽ. PLECHMI, RESP. DREVENÝMI LÁVKAMI, PO DOHODE S MAJITEĽMI.

**LEGENDA:**



EXISTUJÚCE ZNAČKY



EXISTUJÚCE ZNAČKY PREKRYŤ



DOČASNÉ ZNAČKY



DOČASNÉ ZNAČKY KTORÝCH PODKLADOVÁ DOSKA JE ZO ŽLTEJ RETROREFLEXNEJ FÓLIE



VÝKOP RYHY šírky 1,20 m




OCEĽ. PLECH HR. MIN. 25 mm, ZAFRÉZOVANÝ DO ÚROVNE VOZOVKY



DREVENÁ LÁVKA PRE PEŠÍCH

KDI KR PZ v BA  
Dopravný inžinier

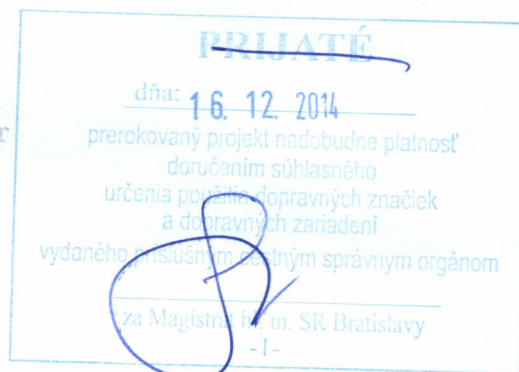

VYPRACOVAL Ing. BENČURIK D.	ZODP. PROJEKTANT Ing. BRAUN	VED. KANCELÁRIE Ing. BRAUN	<b>CESTPROJEKT</b> spol. s r.o.	
KRESLIL Ing. BENČURIK D.	HIP	DWG. SÚBOR POD_KORYTNICKA_06-2014.dwg	Černyševského 26, 851 01 Bratislava tel. 62410462, fax: 62524556, e-mail: cestprojekt@cestprojekt.sk	
INVESTOR MESTSKÁ ČASŤ BRATISLAVA – PODUNAJSKÉ BISKUPICE			FORMÁT	10 A4
OBEC BRATISLAVA – PODUNAJSKÉ BISKUPICE			DÁTUM	06.2014
Stavba: ODKANALIZOVANIE PODUNAJSKEJ ČASTI BRATISLAVSKÉHO REGIÓNU – KANALIZÁCIA PODUNAJSKÉ BISKUPICE STOKA G – III – 3, VÝTVARNÁ UL. Objekt: PROJEKT ORGANIZÁCIE DOPRAVY POČAS VÝSTAVBY			STUPEŇ	RP
			ČÍS. ZÁKAZKY 037/2014	ČÍSLO SÚPRAVY
Obsah výkresu SITUÁCIA - STOKA G - III - 3, VÝTVARNÁ UL.			MIERKA 1:750	Č. VÝKRESU 1