


# STOKA G - IV - 4, NÁ

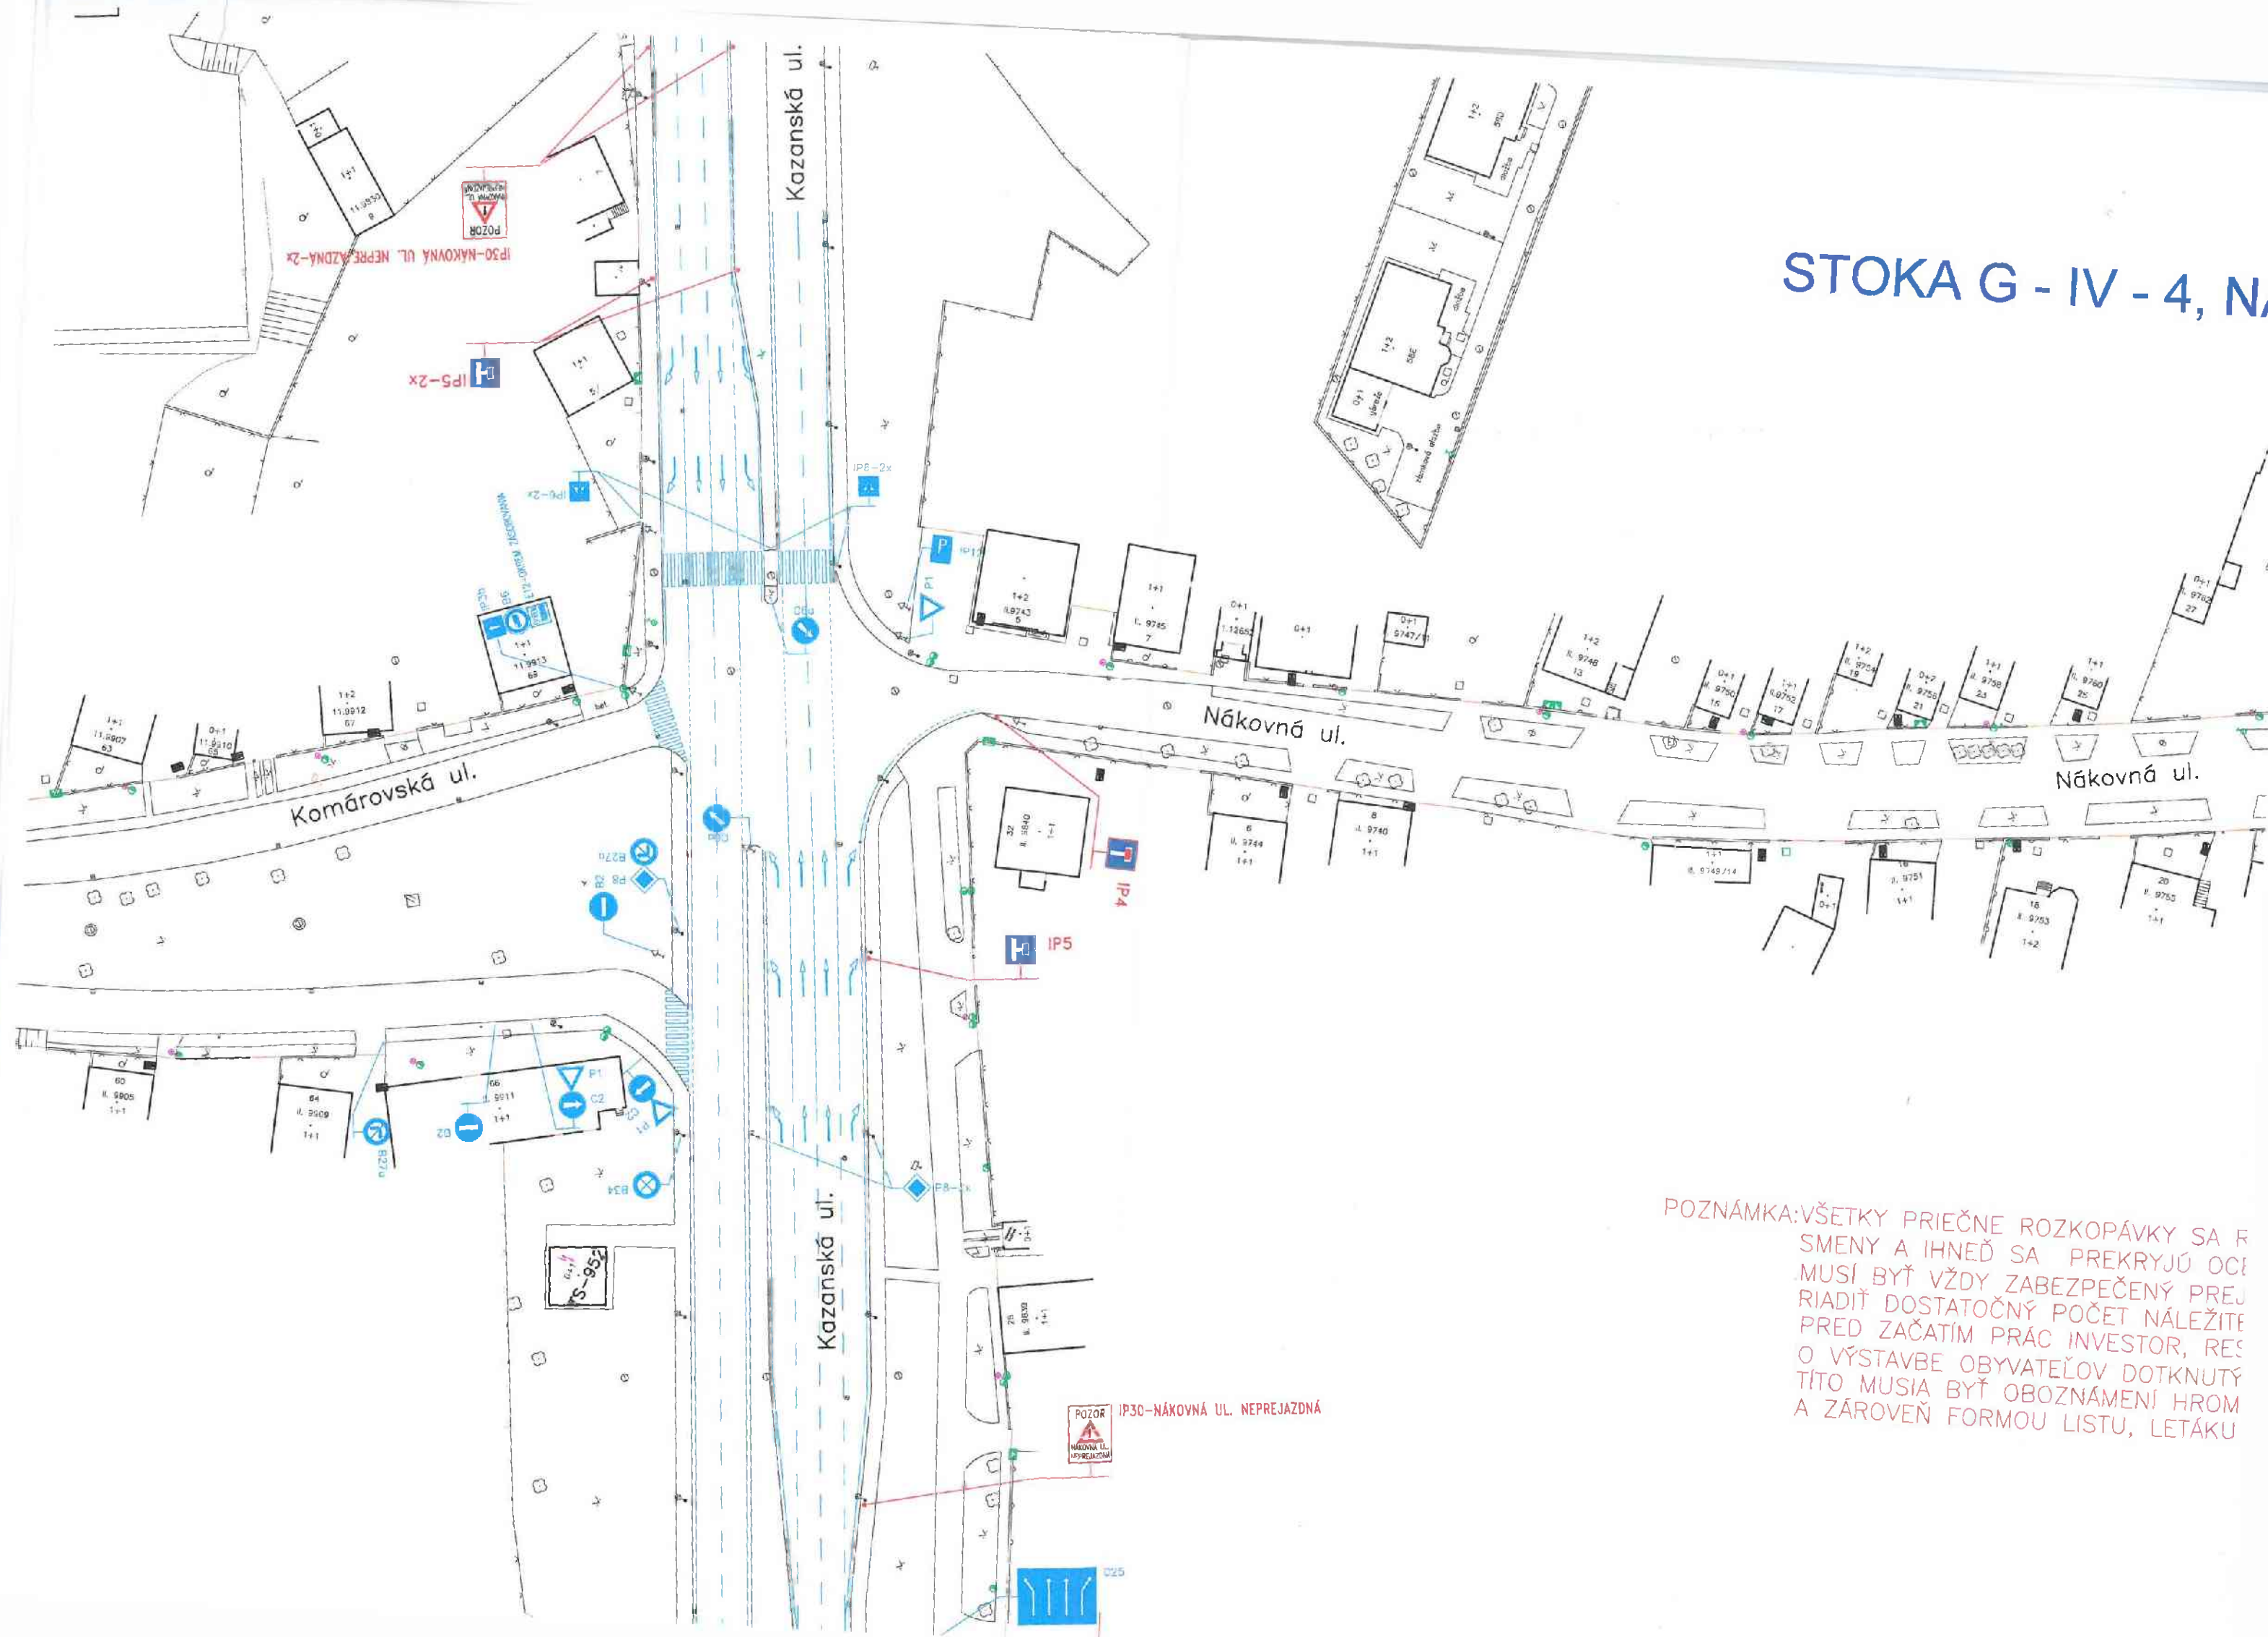

POZNÁMKA: VŠETKY PRIEČNE ROZKOPÁVKY SA R  
SMENY A IHNEĎ SA PREKRYJÚ OCÍ  
MUSÍ BYŤ VŽDY ZABEZPEČENÝ PREJ  
RIADIŤ DOSTATOČNÝ POČET NÁLEŽITE  
PRED ZAČATÍM PRÁČ INVESTOR, RES  
O VÝSTAVBE OBYVATEĽOV DOTKNUTÝ  
TÍTO MUSIA BYŤ OBOZNÁMENÍ HROM  
A ZÁROVEŇ FORMOU LISTU, LETÁKU

POZOR IP30-NÁKOVNÁ UL. NEPREJAZDNÁ