


ZBERAČ G - IV , BISKUPICKÁ UL., 7. - 9. KROK POSUVNÁ PRACOVNÁ ZOSTAVA

PRÁCE BUDÚ REALIZOVANÉ PO KROKOCH, A TO VŽDY MEDZI DVOMA SUSEDNÝMI ŠACHTAMI!
PODĽA TOHO SA BUDÚ POSÚVAŤ AJ ZÁBRANY!

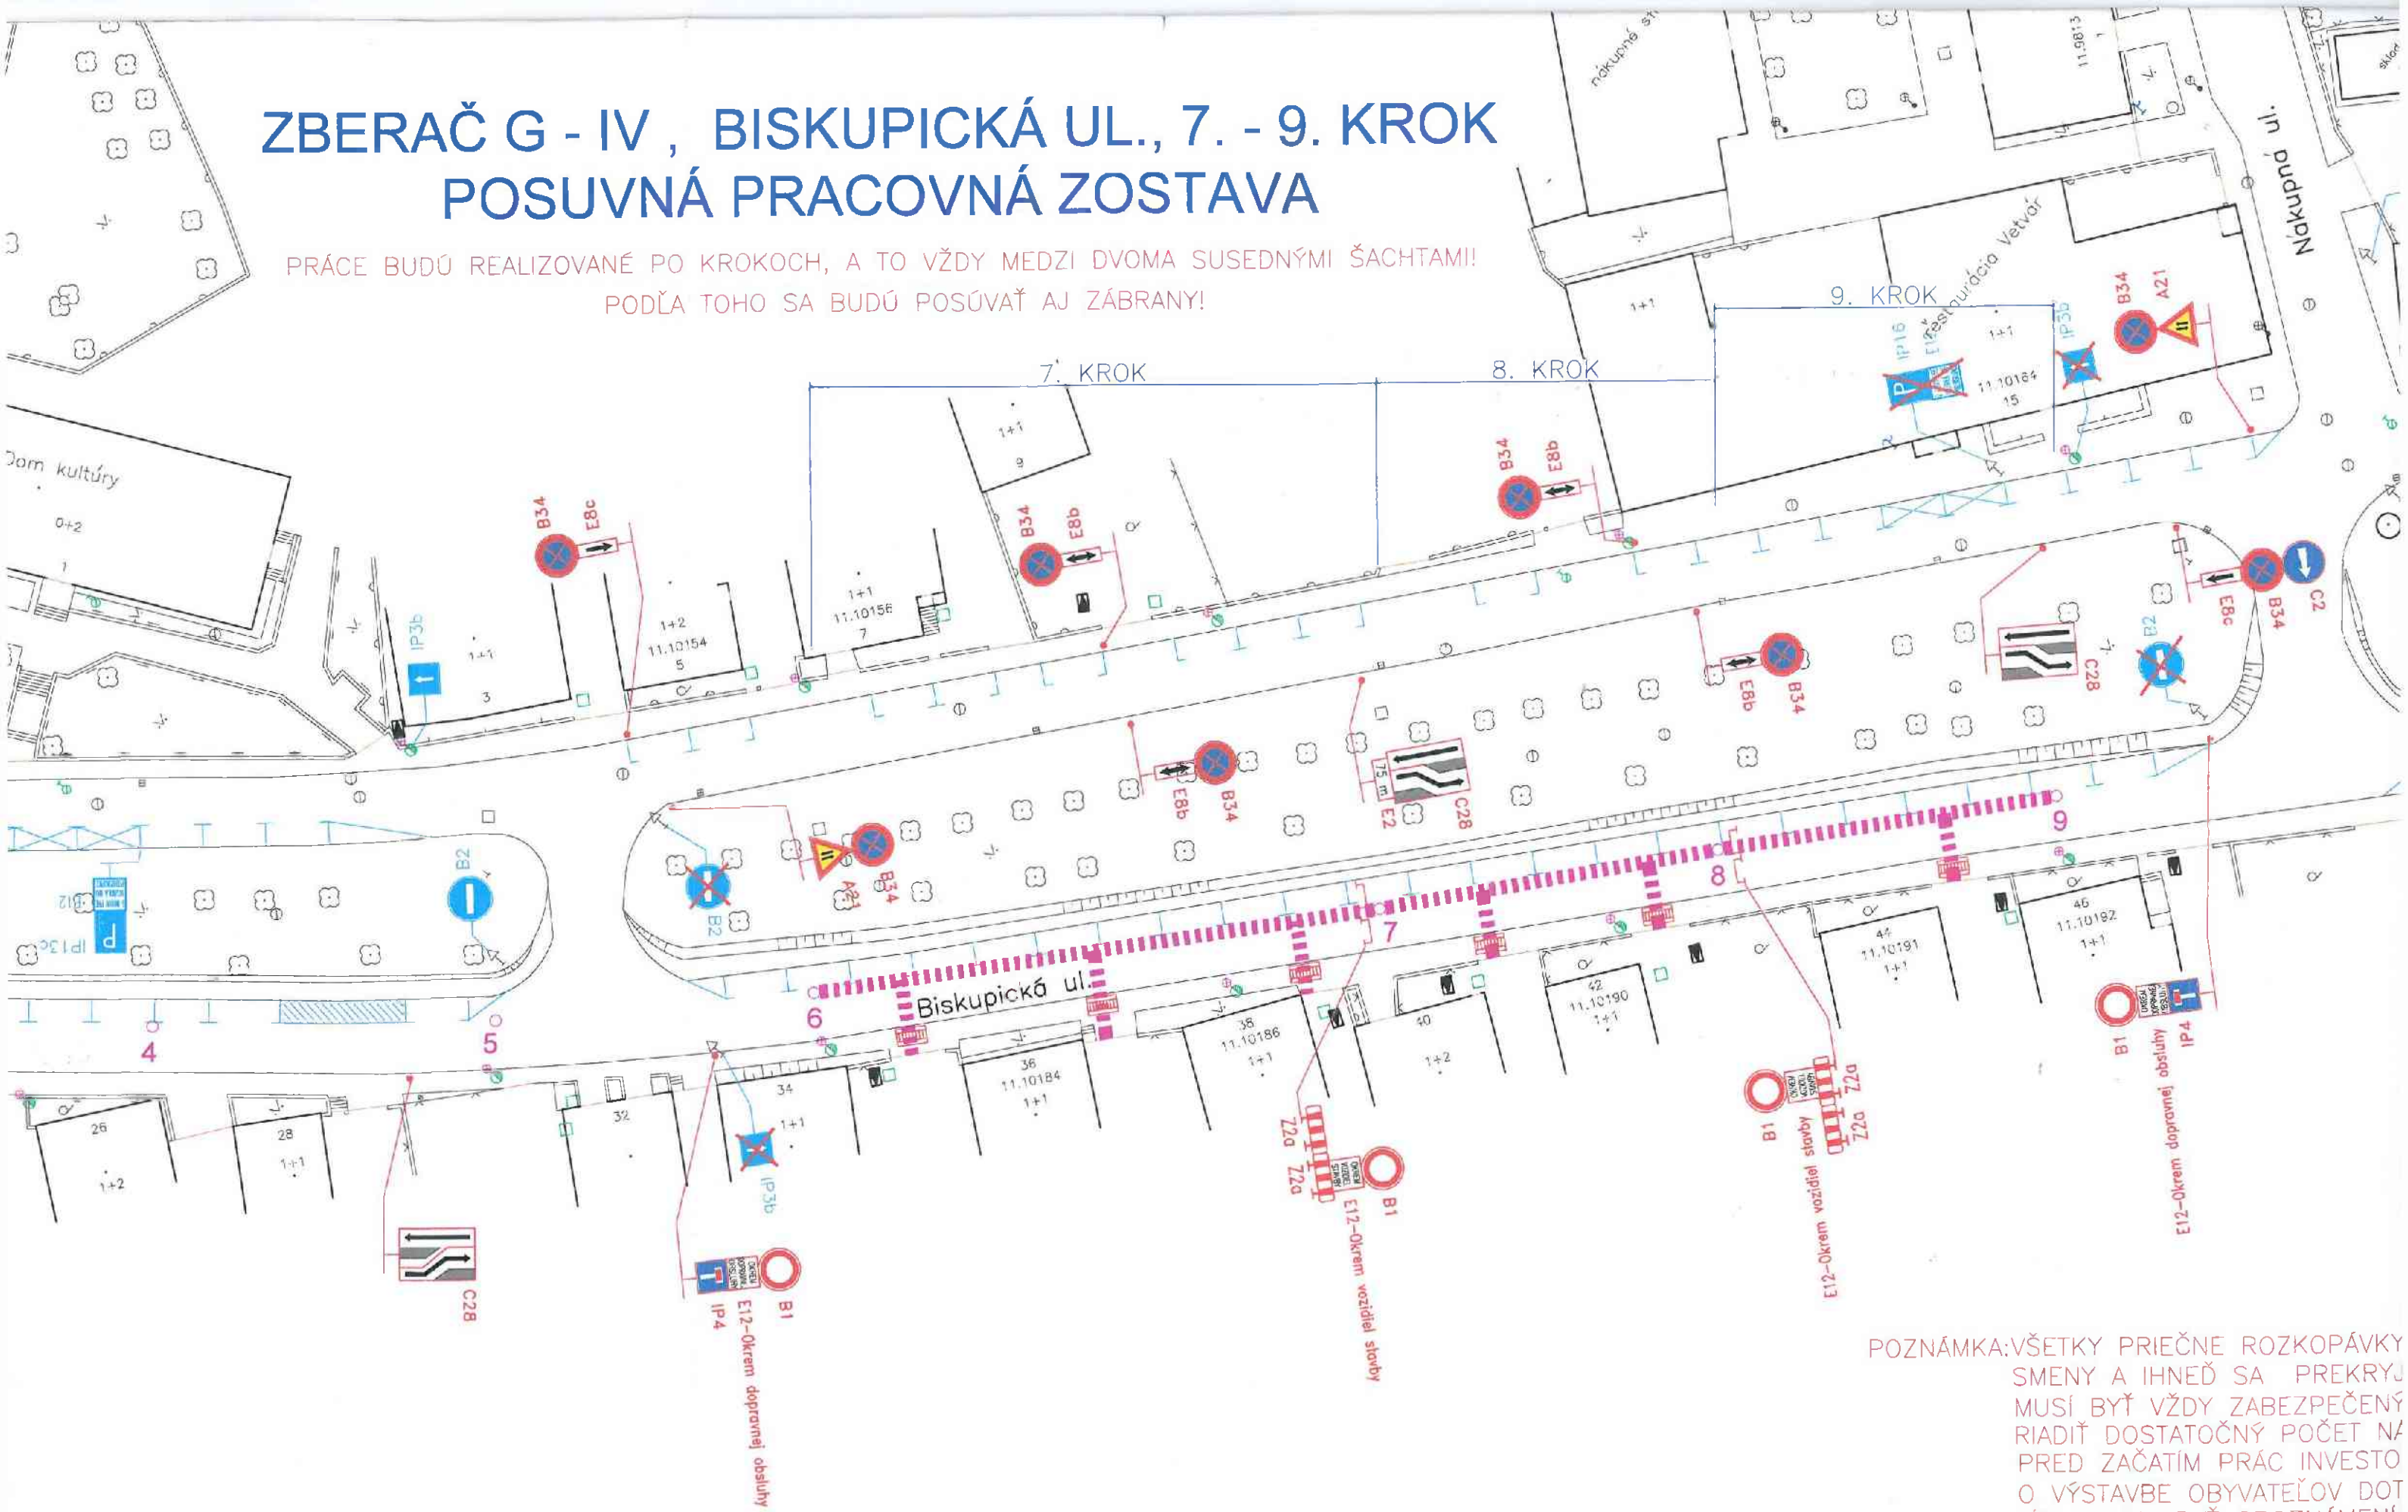

POZNÁMKA: VŠETKY PRIEČNE ROZKOPÁVKY
SMENY A IHNEĎ SA PREKRYJÚ
MUSÍ BYŤ VŽDY ZABEZPEČENÝ
RIADIŤ DOSTATOČNÝ POČET NA
PRED ZAČATÍM PRÁČ INVESTO
O VÝSTAVBE OBYVATEĽOV DOT
TÍTO MUSIA BYŤ OBOZNÁMENÍ
A ZÁROVEŇ FORMOU LISTU, L
ZHOTOVITEĽ JE POVINNÝ VO
PARKOVACÍCH STÁTÍ S MIÚ BF