



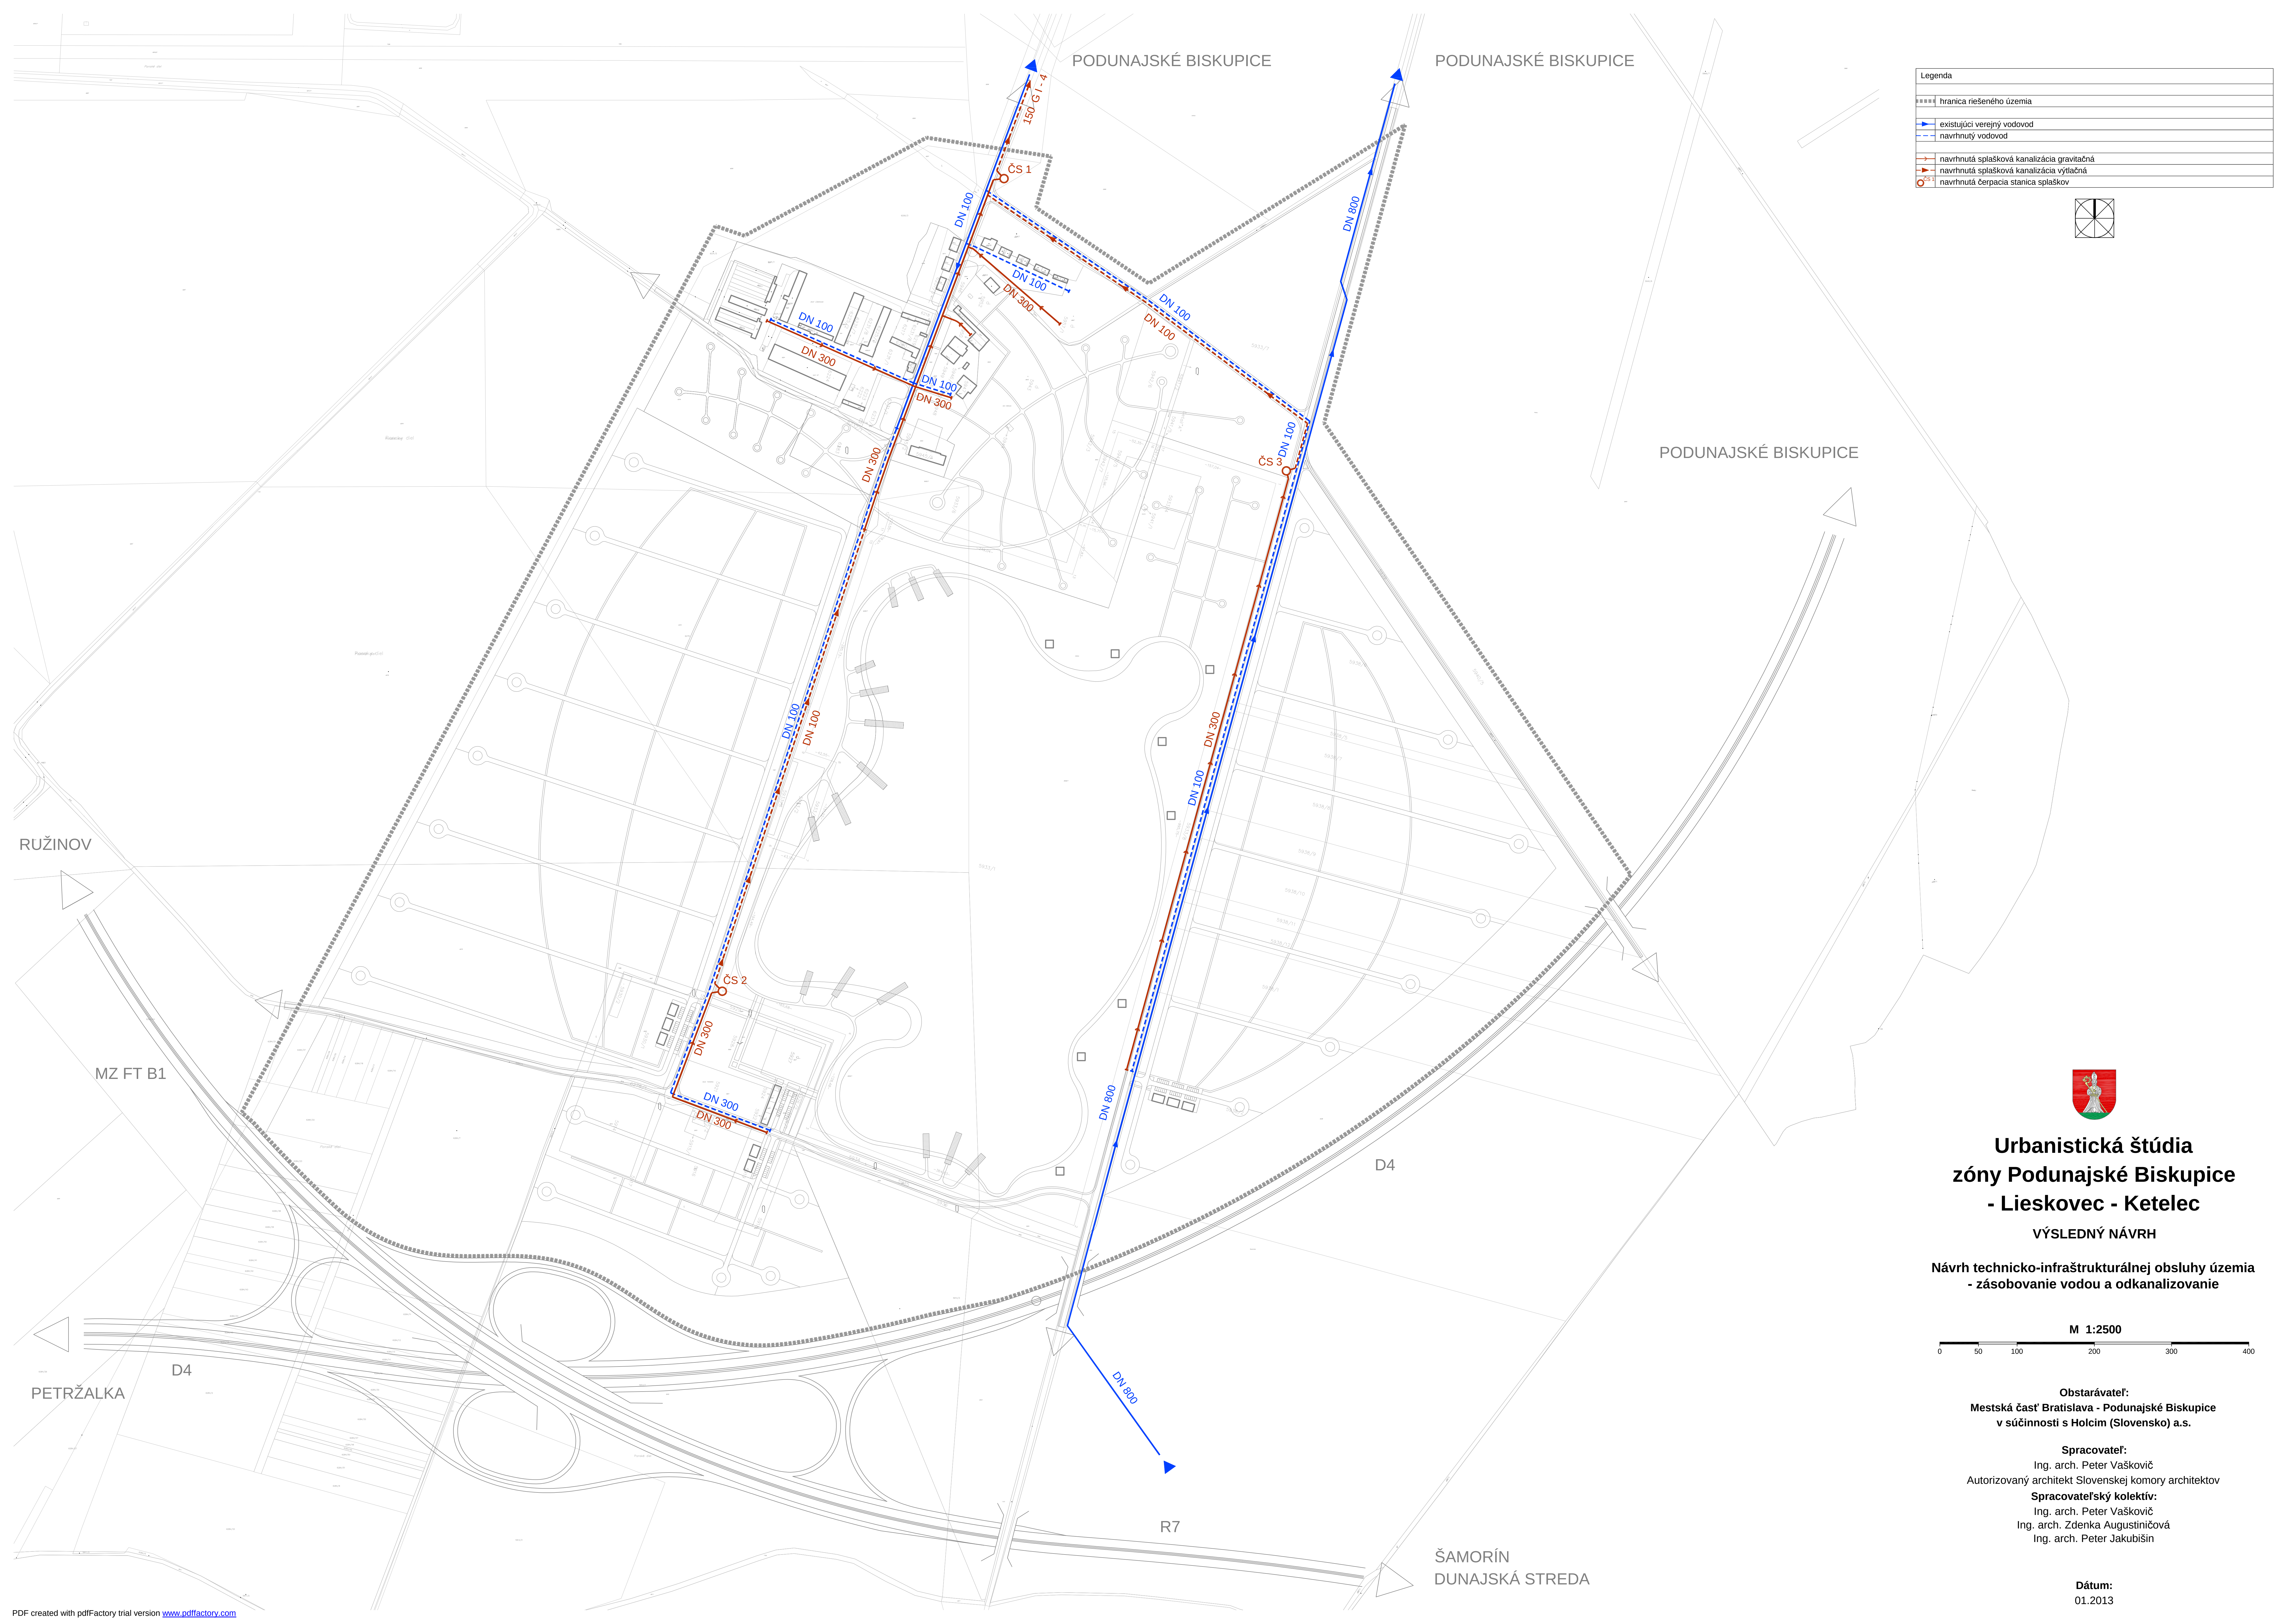


Legenda	
-----	hranica riešeného územia
→	existujúci verejný vodovod
- - -	navrhnutý vodovod
→	navrhnutá splašková kanalizácia gravitačná
→	navrhnutá splašková kanalizácia výtlačná
○	navrhnutá čerpacia stanica splaškov

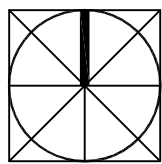

Urbanistická štúdia
zóny Podunajské Biskupice
- Lieskovec - Ketelec

VÝSLEDNÝ NÁVRH

Návrh technicko-infraštruktúrálnej obsluhy územia
- zásobovanie vodou a odkanalizovanie

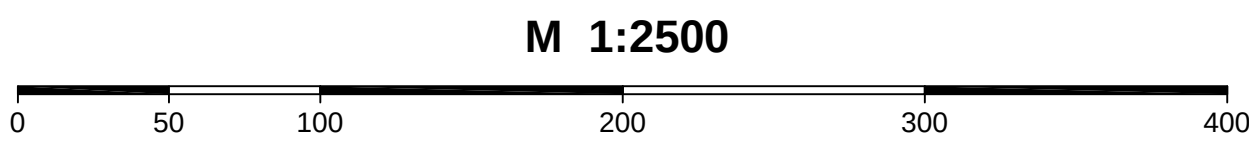

Obstarávateľ:
Mestská časť Bratislava - Podunajské Biskupice
v súčinnosti s Holcim (Slovensko) a.s.

Spracovateľ:
Ing. arch. Peter Vaškovič
Autorizovaný architekt Slovenskej komory architektov
Spracovateľský kolektív:
Ing. arch. Peter Vaškovič
Ing. arch. Zdenka Augustiničová
Ing. arch. Peter Jakubišin

Dátum:
01.2013