

NÁVRH NA URČENIE POUŽITIA DOPRAVNÝCH ZNAČIEK A DOPRAVNÝCH ZARIADENÍ

STAVBA: ODKANALIZOVANIE PODUNAJSKEJ ČASTI BRATISLAVSKÉHO REGIÓNU – KANALIZÁCIA PODUNAJSKÉ BISKUPICE, Stoky G-I-3, G-II-9-1 (AMURSKÁ UL.) a G-I-3-1 (DNEPERSKÁ UL.)

INVESTOR: Mestská časť Bratislava – Podunajské Biskupice, Trojičné nám. 11, 825 61 Bratislava

TDI: Ing. Vladimír REHÁK, tel. 0903/251927

ZHOTOVITEL: ZDRUŽENIE PODUNAJSKÉ BISKUPICE, T-H-S, K cintorínu 63, 010 04 Žilina

ZODPOVEDNÝ: Ing. Kamil MOKRÝ, tel. 0908/979761

TERMÍN: 12.1.2015 – 14.4.2015

POZNÁMKY:

Zábrany za zníženej viditeľnosti osvetliť červeným svetlom!

DZ musia byť v reflexnom vyhotovení podľa STN 01 8020 umiestnené na červeno – bielo pruhovanom stĺpiku podľa zásad uvedených v TP7/2005 vydaných MDPaT SR!

Výkop po celej dĺžke ohradiť zábranami na zabránenie pádu chodcov doň!

Konečná úprava bude vykonaná po jednotlivých úsekoch, prípadne pre viac úsekov súčasne s použitím DZ podľa okrajových úsekov podľa určenia úradu povolujuceho zvláštne užívanie a uzávierky komunikácií

Zhotoviteľ bude o realizácii prác vopred informovať obyvateľov Kovovej a Borekovej ulice a firmy sídliace na tejto ulici (osobným pohovorom, letákmi do schránok, miestnym rozhlasom)


LEGENDA:

-  P1 – existujúce DZ (stav z 12.12.2014)
-  A19 – navrhované DZ
-  – drevená lávka so zábradlím, píp. dočasný náhradný chodník na nespevnenom povrchu
napr. z drevených dielcov
-  – úsek vo výstavbe
-  text 1 – OKREM VOZIDIEL STAVBY
-  – ocelová platňa

9 výkresov
(spolu 30 A4)


VYPRACOVAL	Ing. L. Adamkech	Ing. Ľubomír Adamkech Ľudovíta Fullu 5, 841 05 Bratislava 4 IČO: 41632702 tel.: 02/65429209, 0907/892469 adamkech@vnet.sk	
INVESTOR	Mestská časť BA – Podunajské Biskupice		
MIESTO STAVBY	Bratislava – Podunajské Biskupice		
STAVBA	ODKANALIZOVANIE PODUNAJSKEJ ČASTI BRATISLAVSKÉHO REGIÓNU KANALIZÁCIA PODUNAJSKÉ BISKUPICE - II. ETAPA STOKY G-I-3, G-II-9-1 (AMURSKÁ UL.) a G-I-3-1 - (DNEPERSKÁ UL.)	DÁTUM	12/2014
OBSAH	DOČASNÉ DOPRAVNÉ ZNAČENIE SITUÁCIE č. 1 - 9	FORMÁT	5x A4
		MIERKA	1 : 500


STOKA G - I - 3

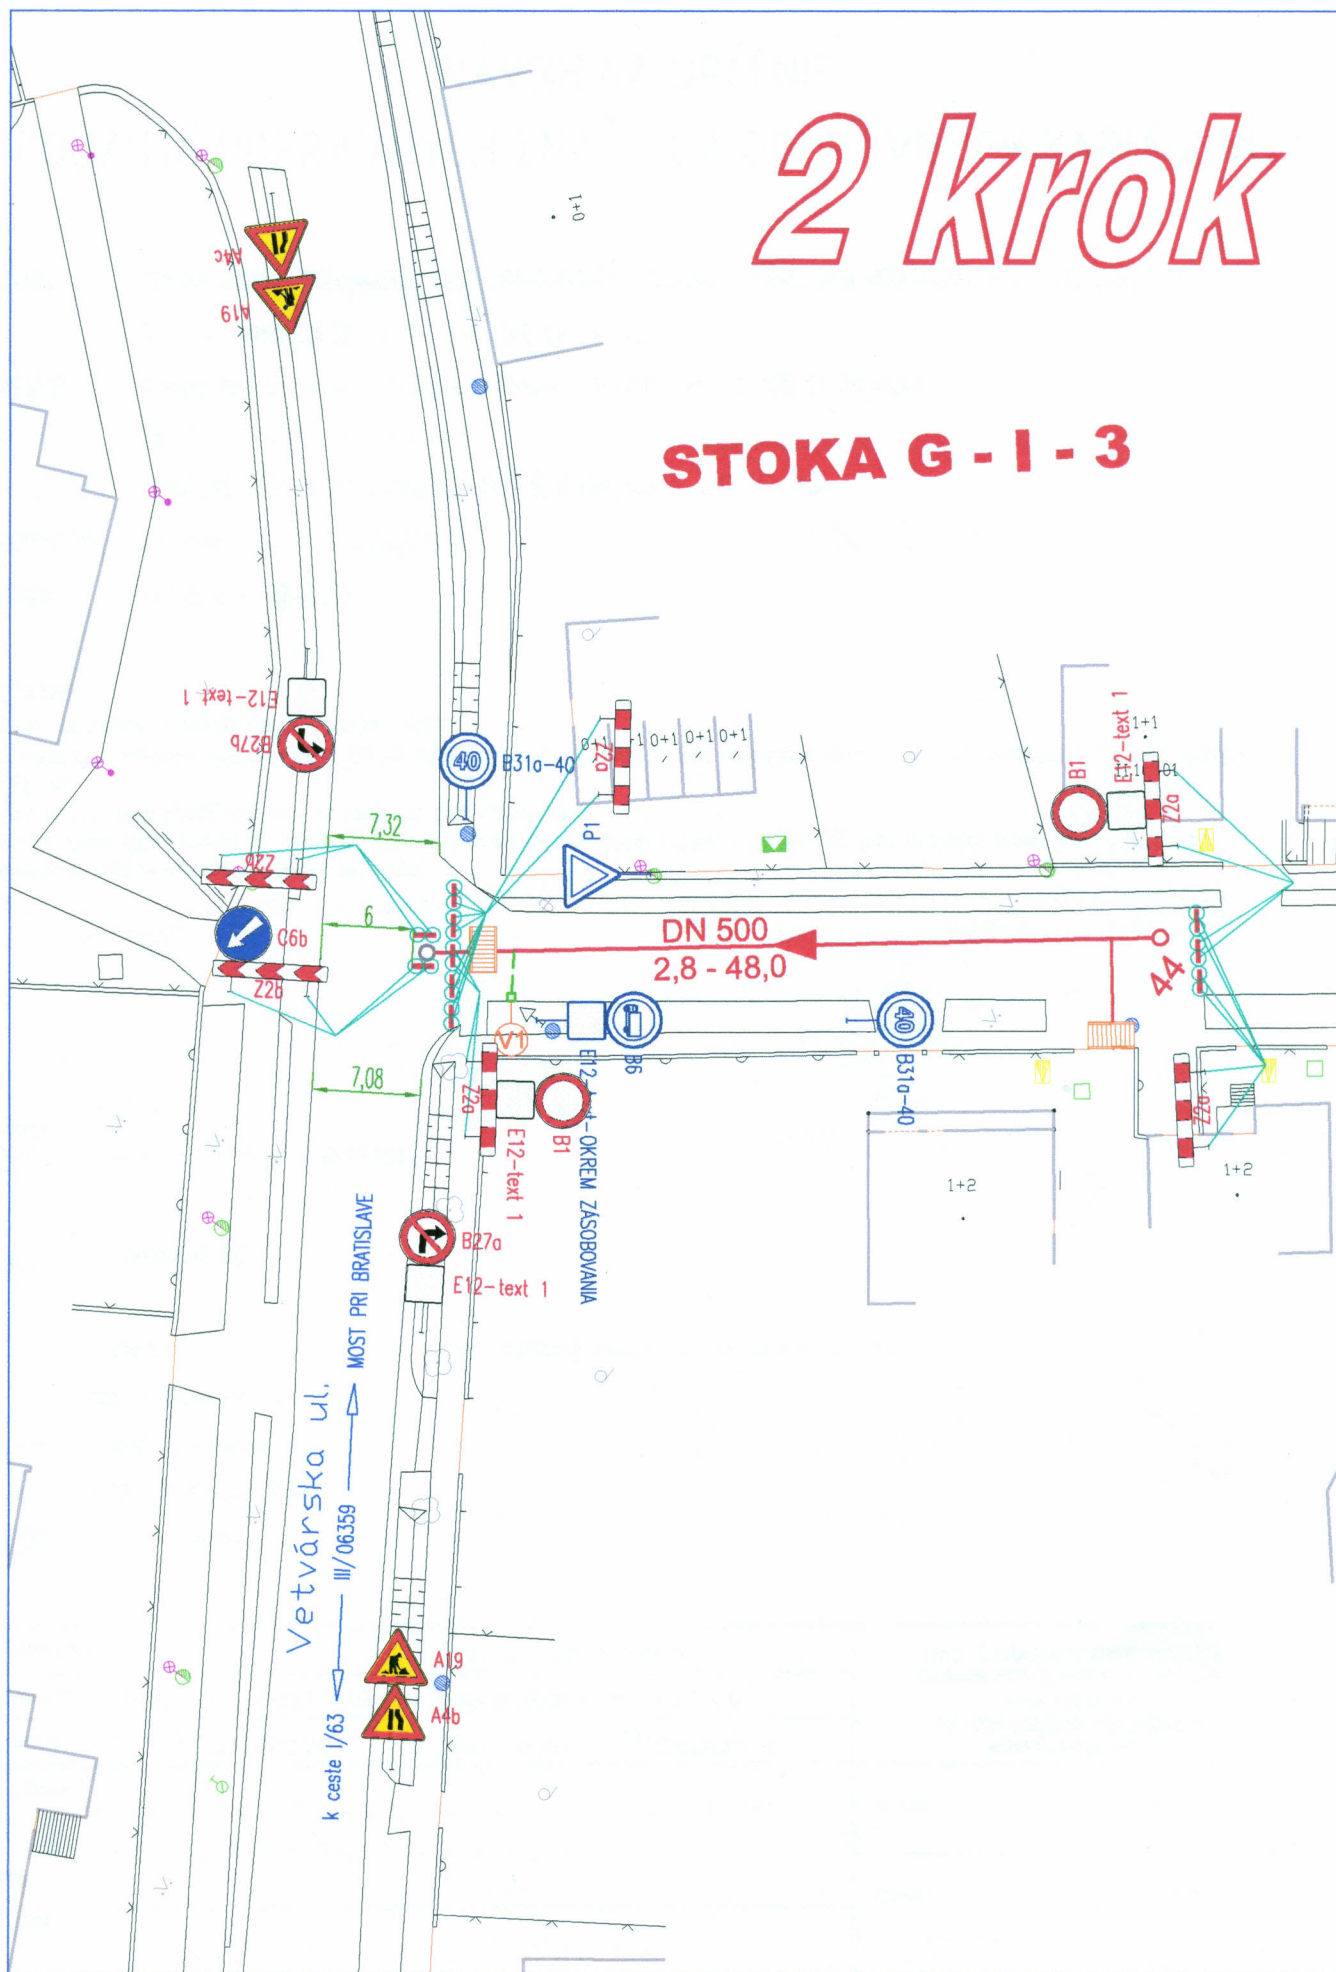

1. a 3. krok

STOKA G - I - 3

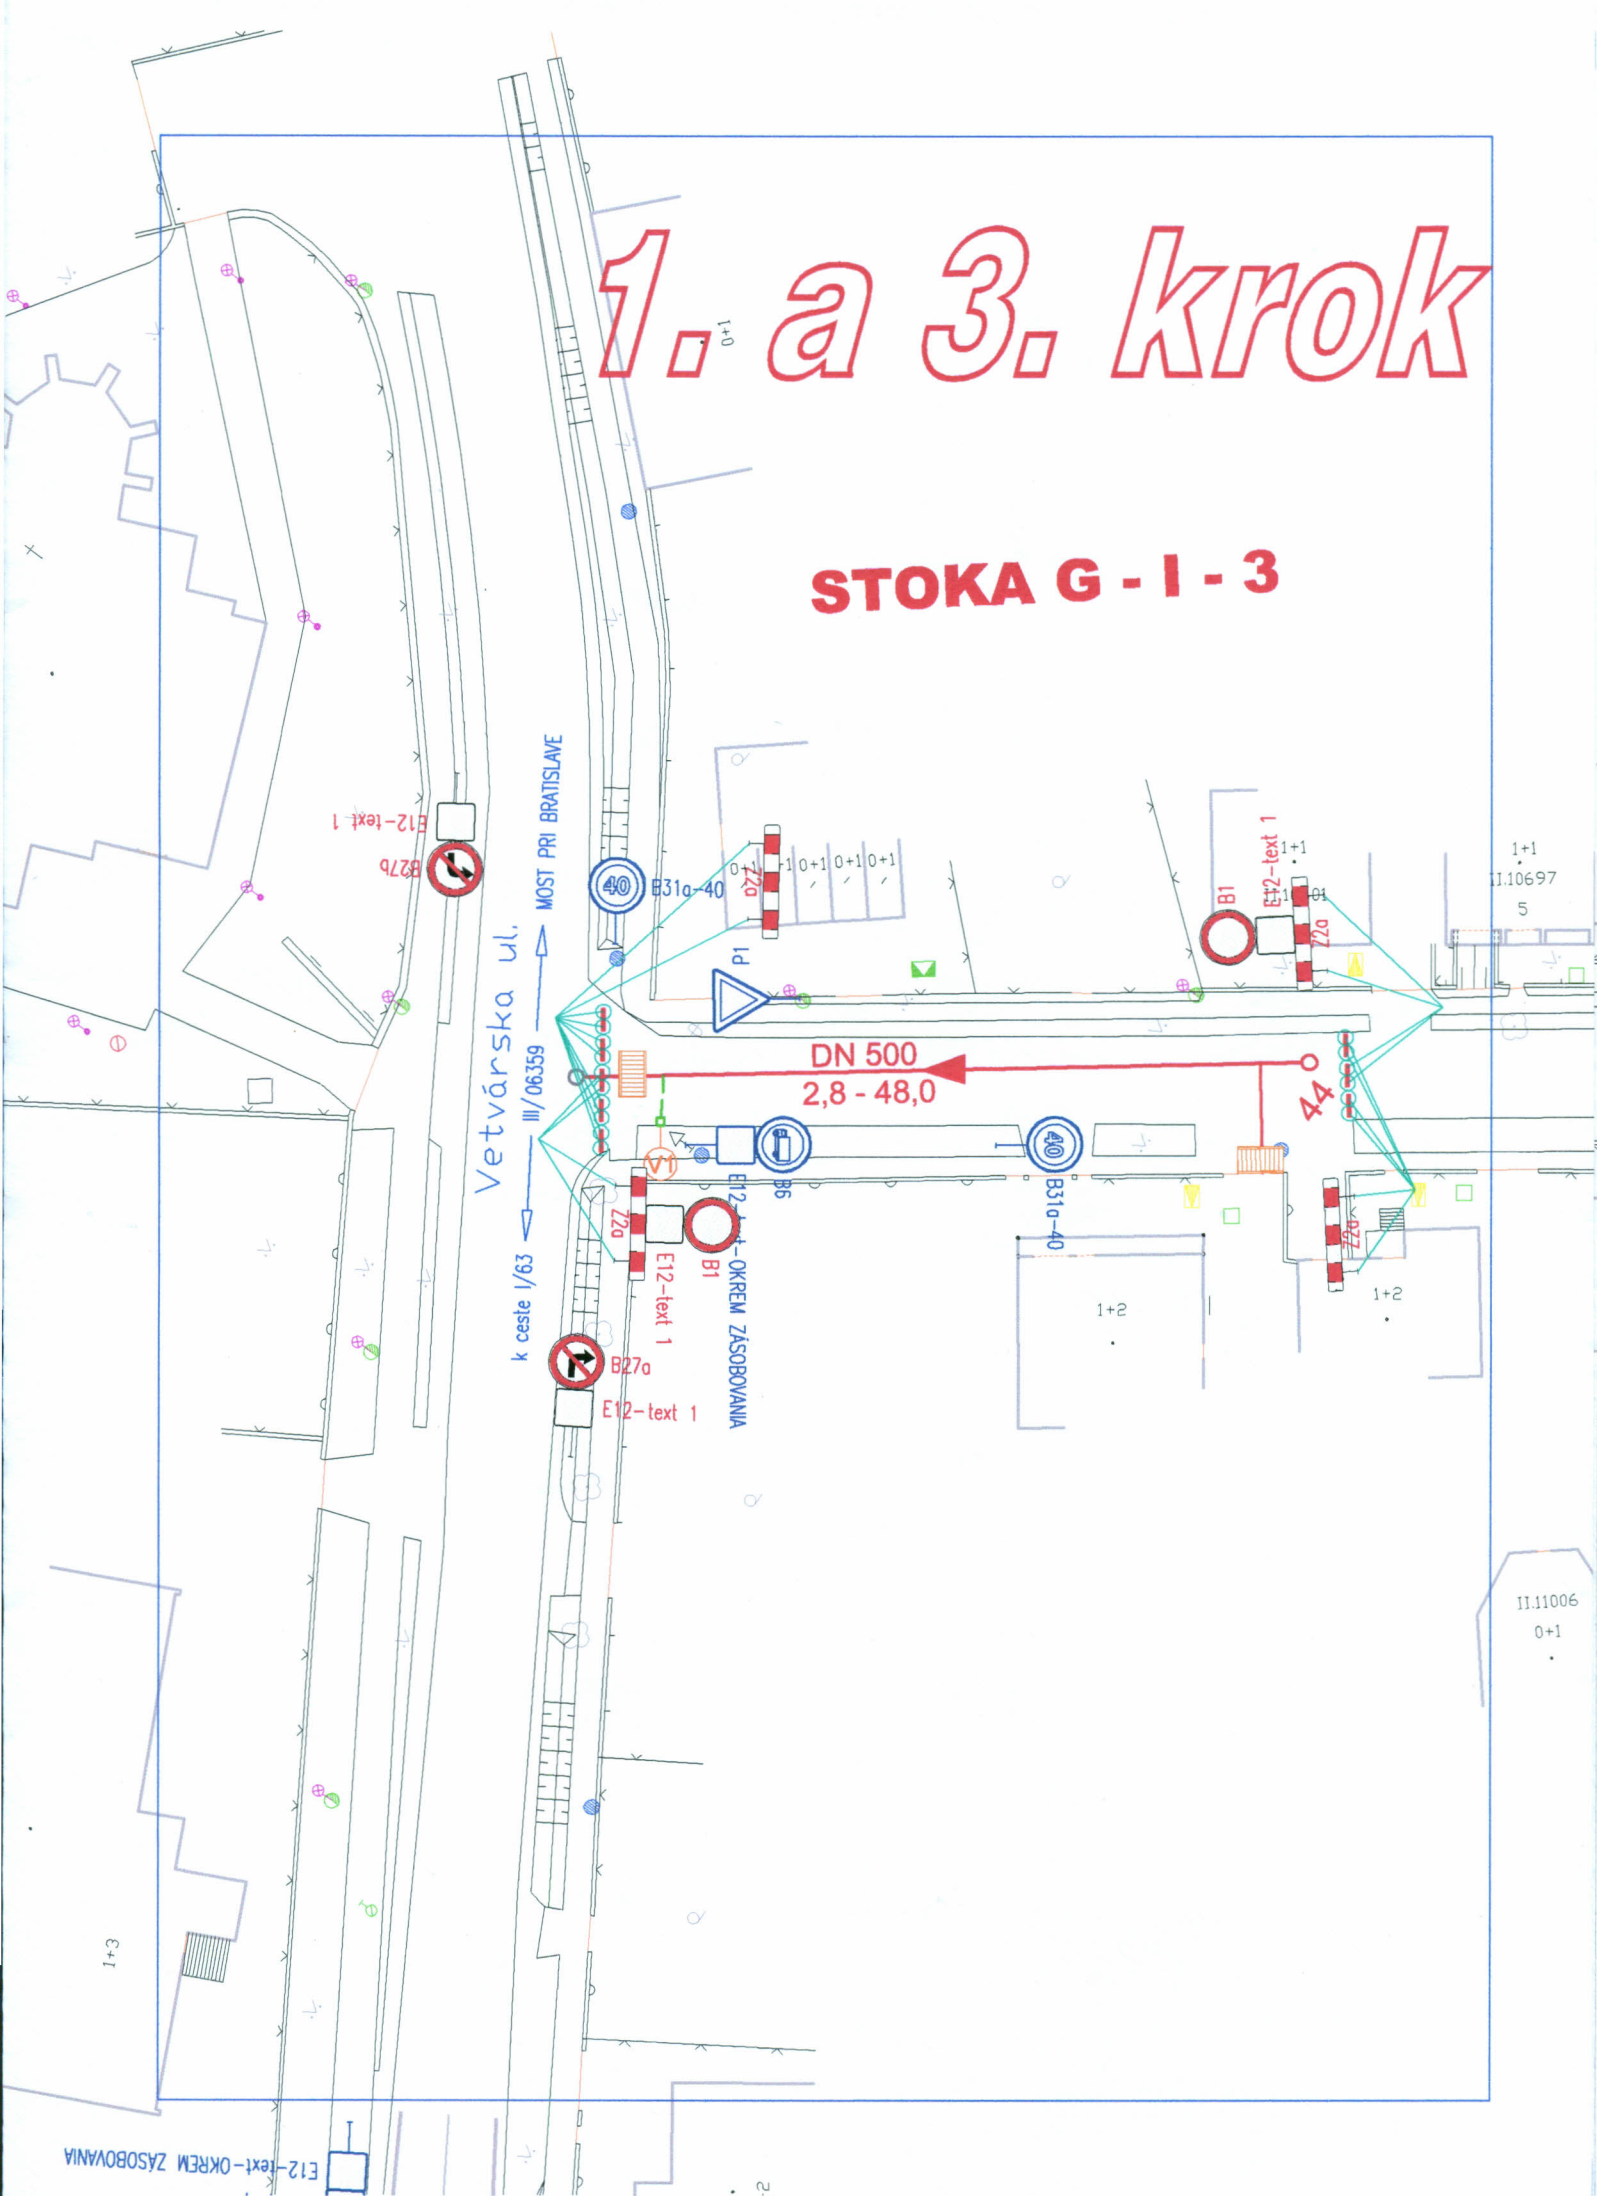

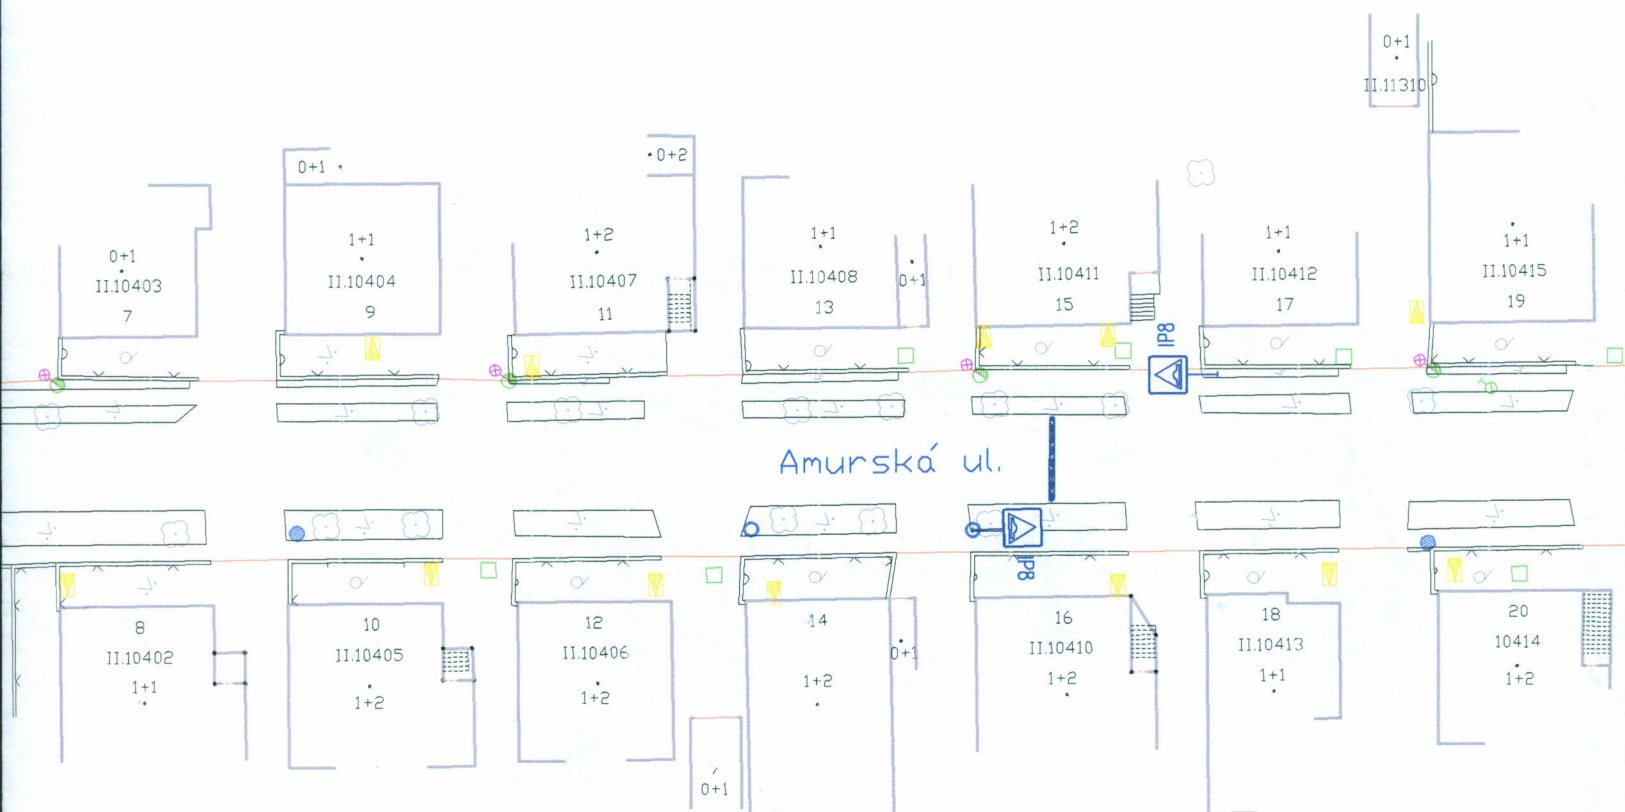



ODKANALIZOVANIE PODUNAJSKEJ ČASTI BRATISLAVSKÉHO REGIÓNU
KANALIZÁCIA PODUNAJSKÉ BISKUPICE – II. ETAPA
STOKY G-I-3, G-II-9-1 (AMURSKÁ UL.)
a G-I-3-1 (DNEPERSKÁ UL.)

DOČASNÉ DOPRAVNÉ ZNAČENIE
SITUÁCIA č. 1

E12-text-OKREM ZASOBOVANIA

1+3

Vetvárska ul.
k ceste I/63 III/06359
MOST PRI BRATISLAVE

Amurská ul.

40
B310-40

0+1 0+1 0+1 0+1 0+1

P1

40
B310-40

B6

E12-text-OKREM ZASOBOVANIA

IP4

IP5

1+2

1+1

11.10

Z20

1

11.10

5





























































STOKA G - I - 3

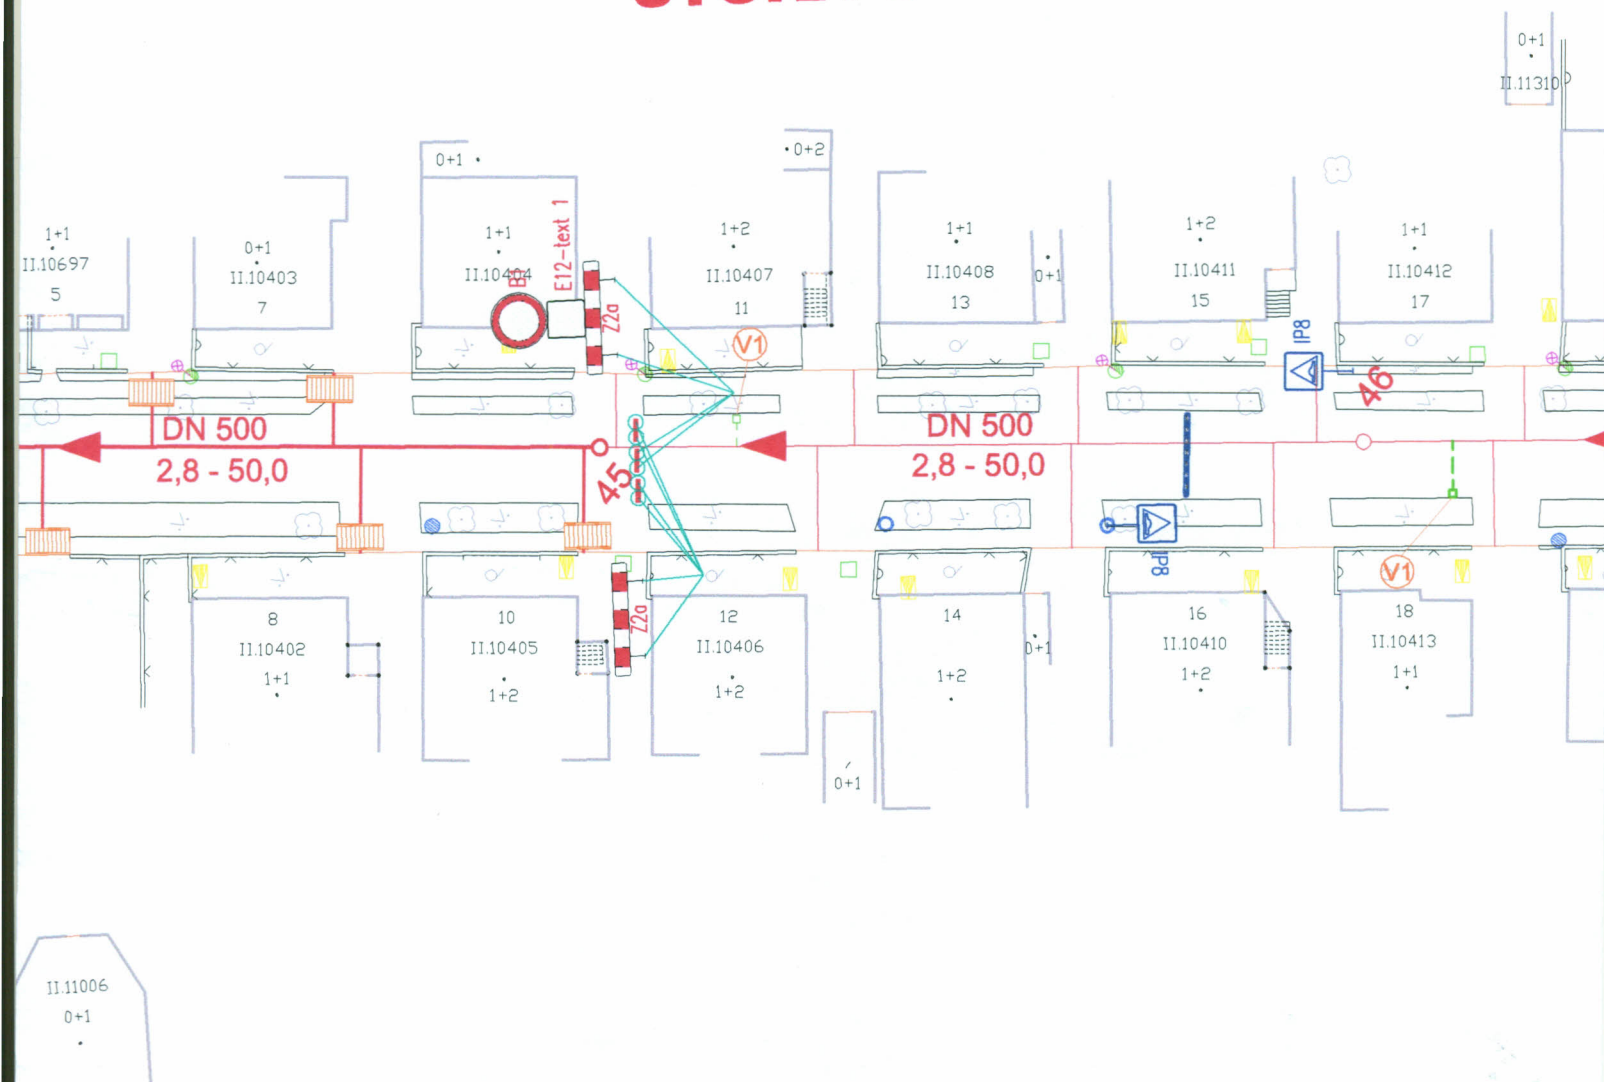

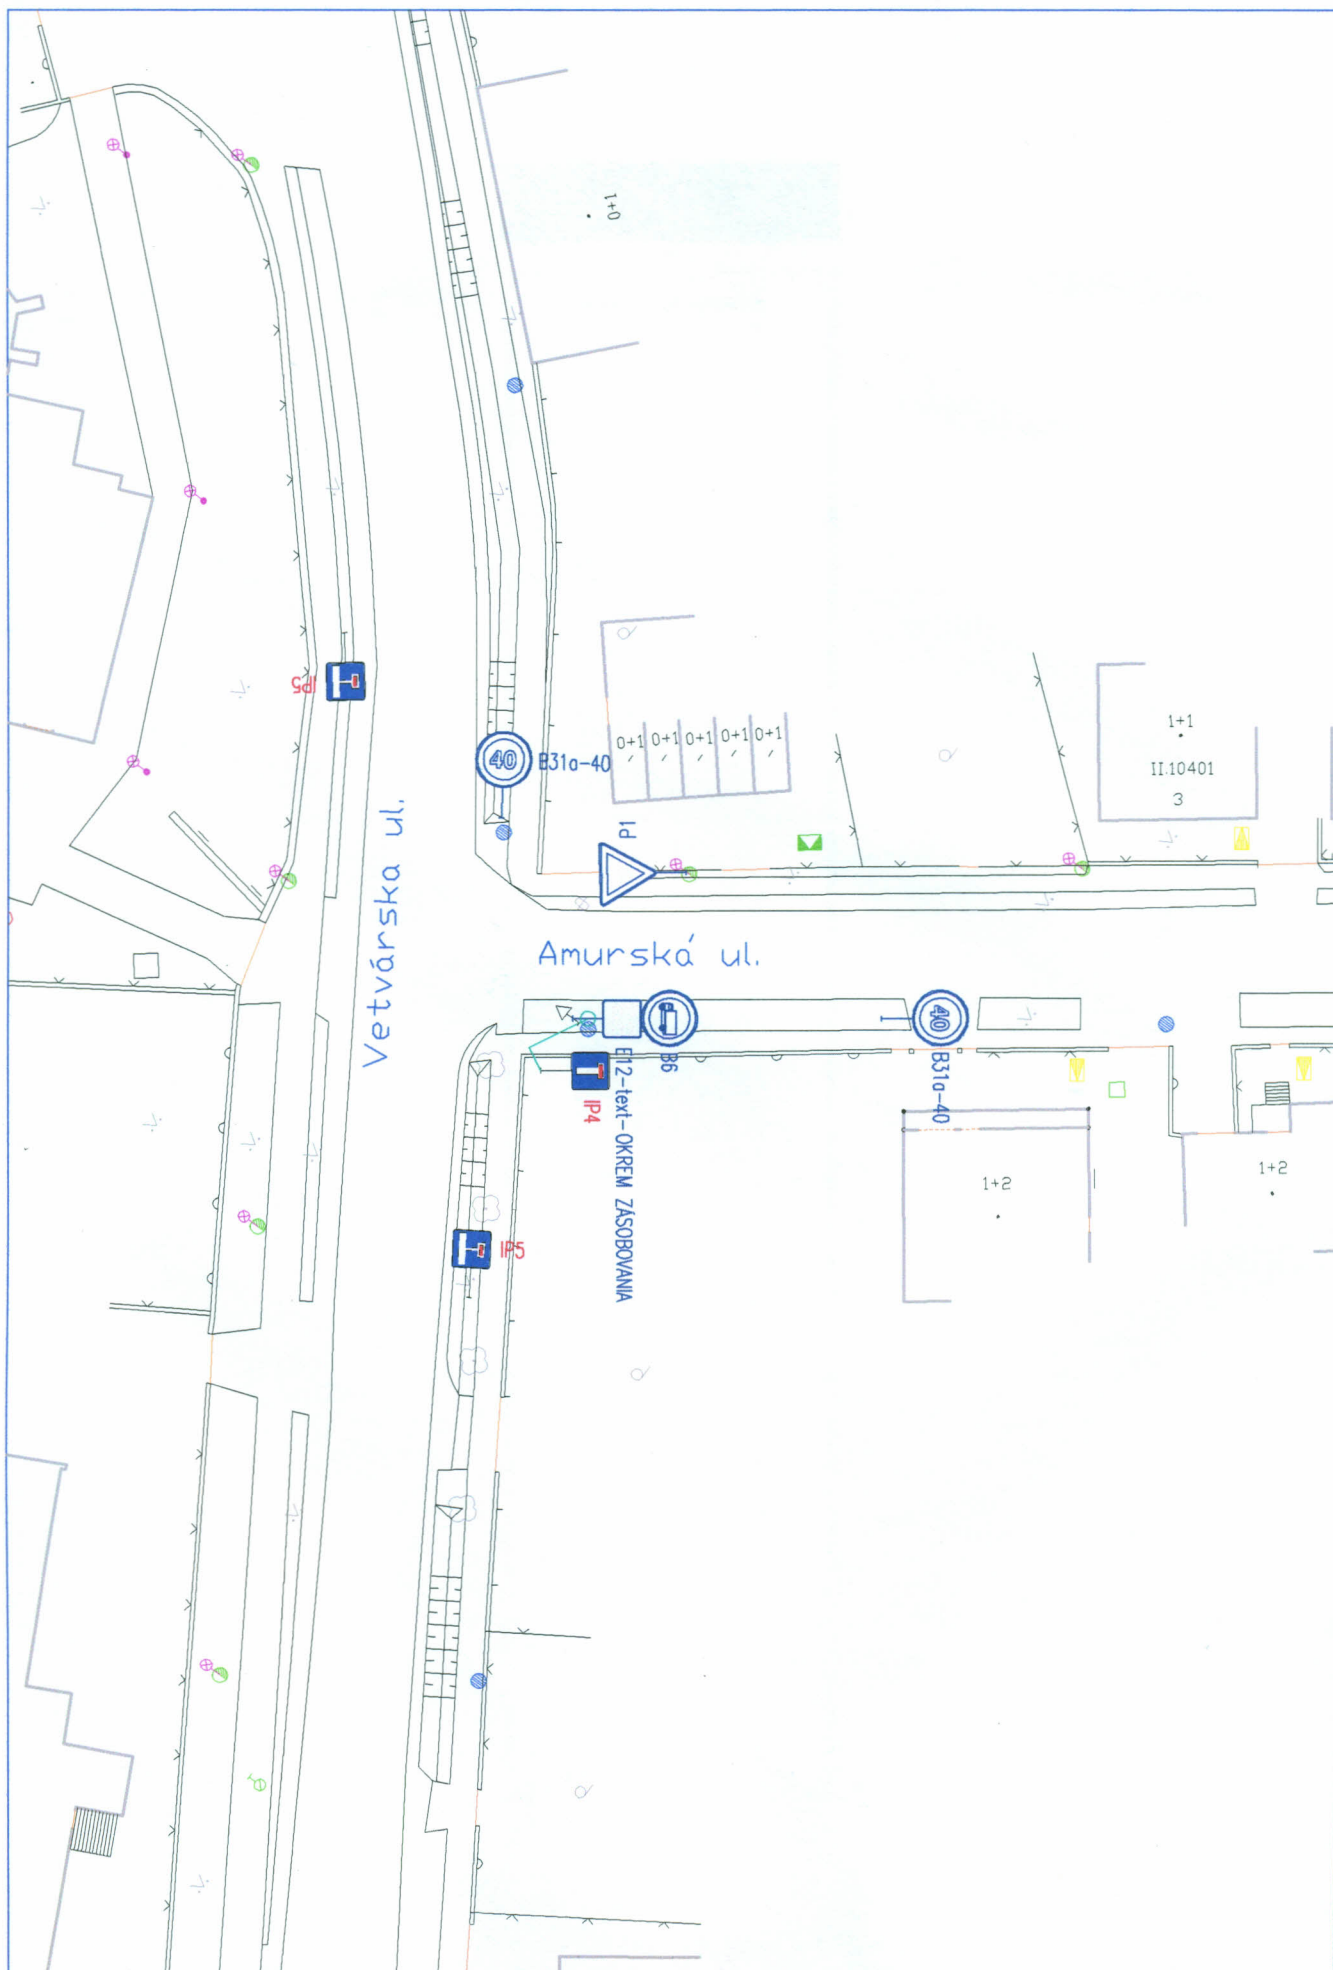


STOKA G - I

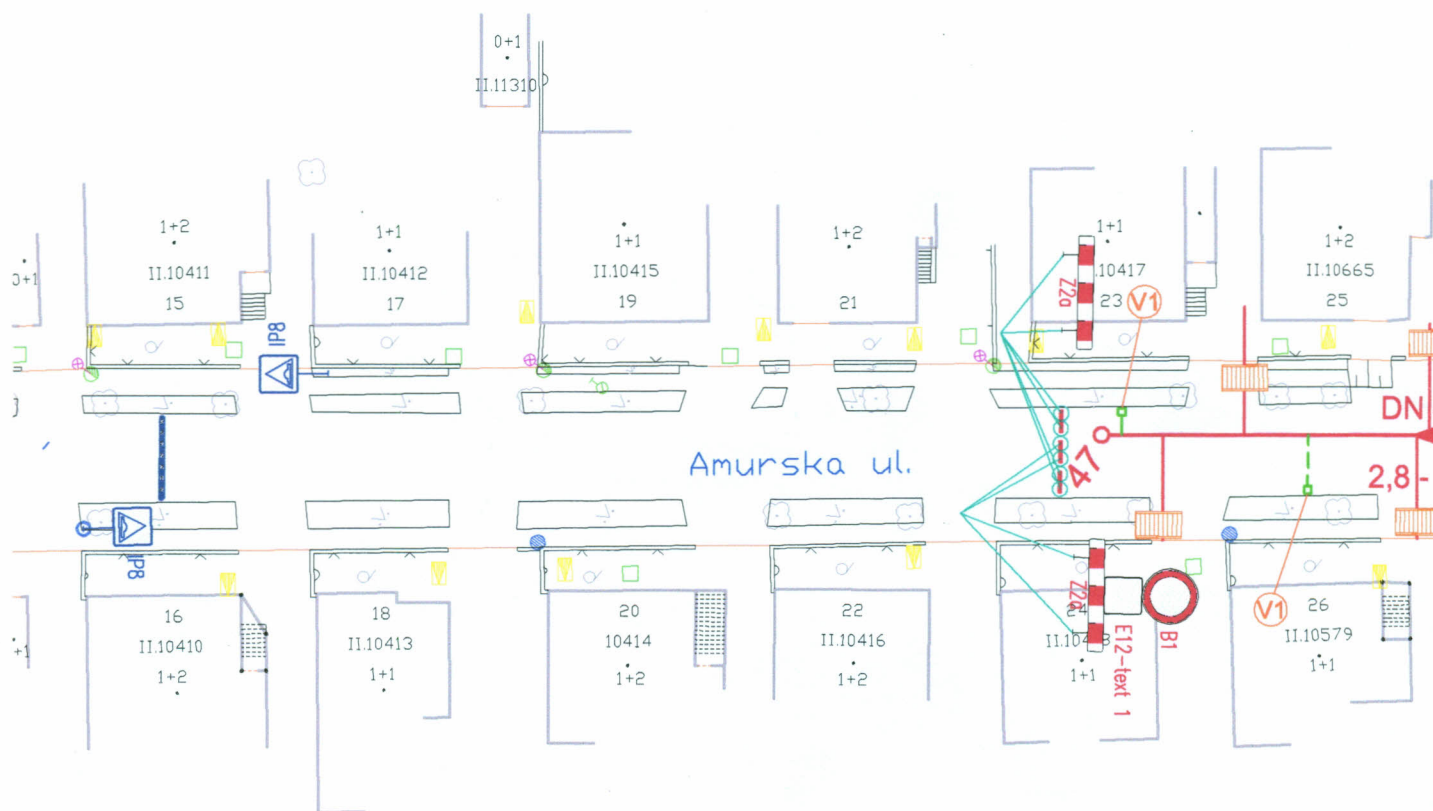


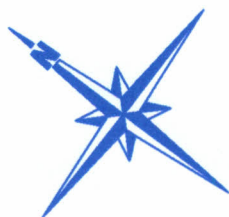
[illegible]

ODKANALIZOVANIE PODUNAJSKEJ ČASTI BRATISLAVSKÉHO REGIÓNU
KANALIZÁCIA PODUNAJSKÉ BISKUPICE – II. ETAPA
STOKY G-I-3, G-II-9-1 (AMURSKÁ UL.)
a G-I-3-1 (DNEPERSKÁ UL.)
DOČASNÉ DOPRAVNÉ ZNAČENIE
SITUÁCIA č. 3

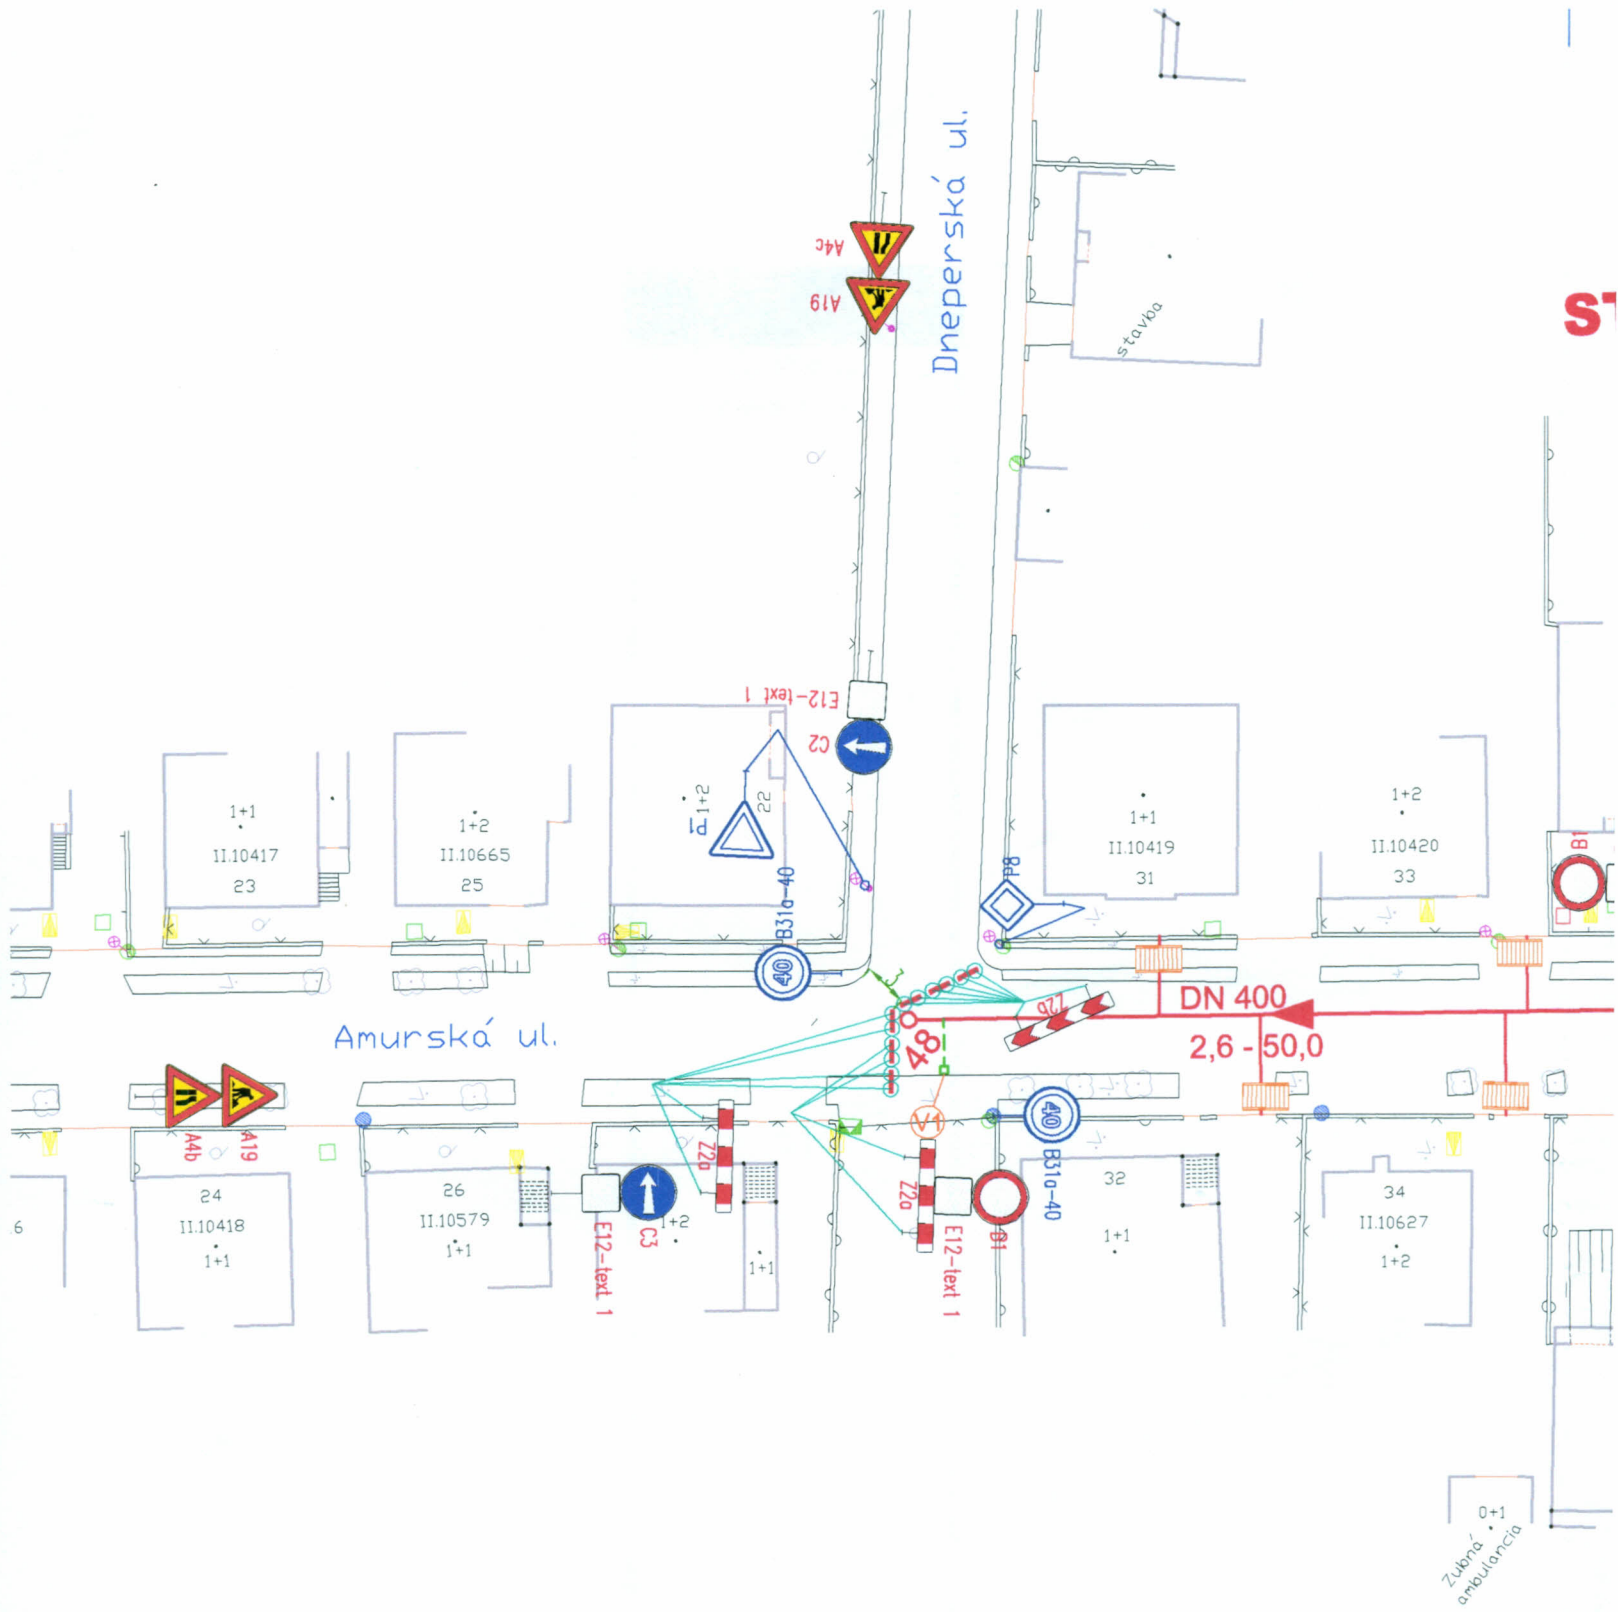

STOKA G - I - 3

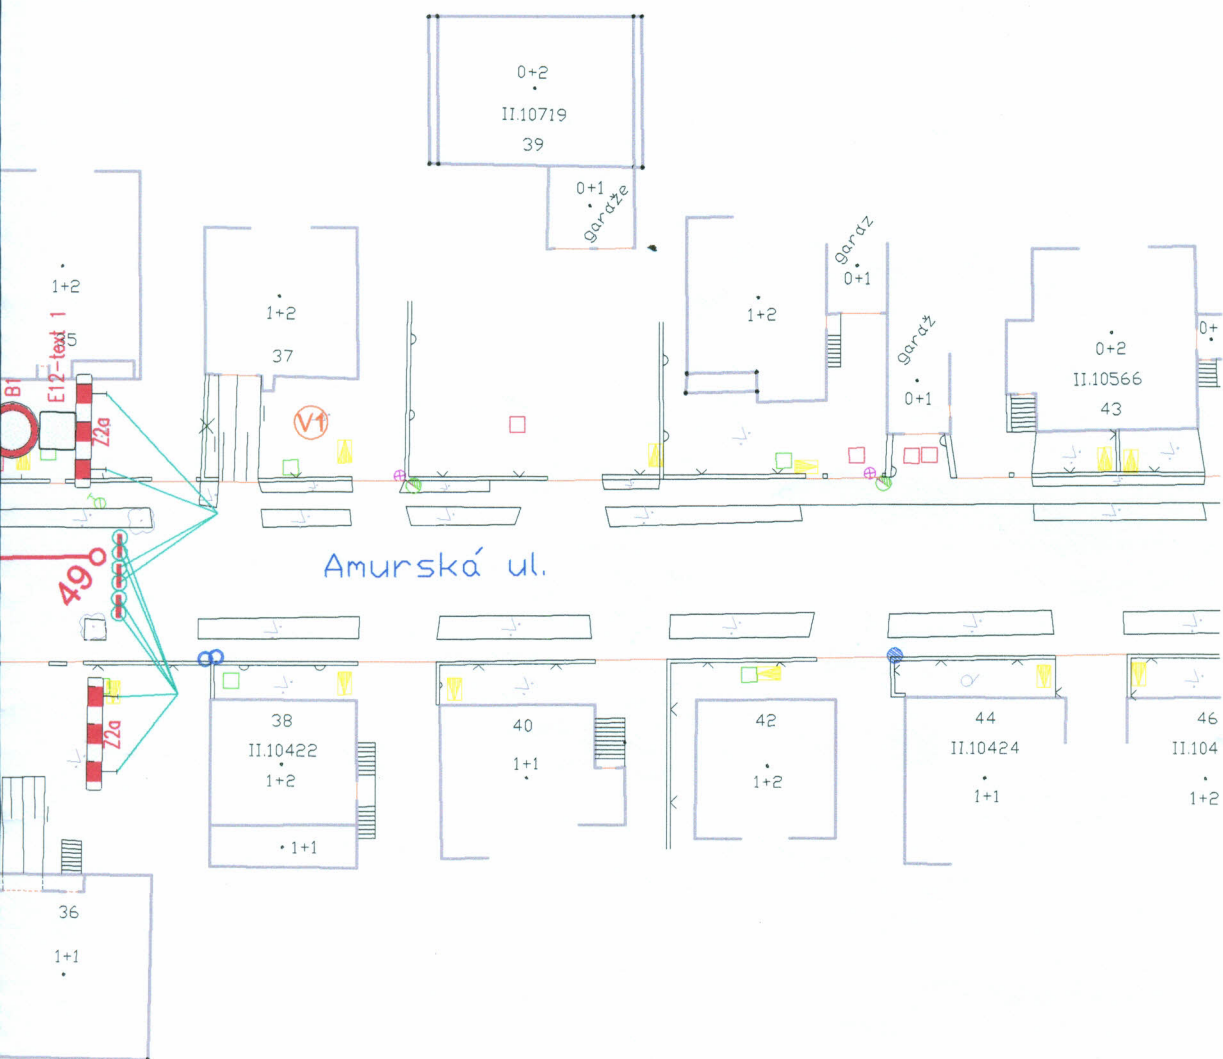


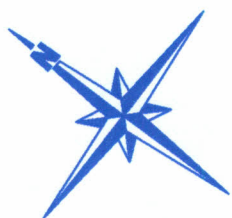


ODKANALIZOVANIE PODUNAJSKEJ ČASTI BRATISLAVSKÉHO REGIÓNU
KANALIZÁCIA PODUNAJSKÉ BISKUPICE – II. ETAPA
STOKY G-I-3, G-II-9-1 (AMURSKÁ UL.)
a G-I-3-1 (DNEPERSKÁ UL.)

DOČASNÉ DOPRAVNÉ ZNAČENIE
SITUÁCIA č. 4


STOKA G - I

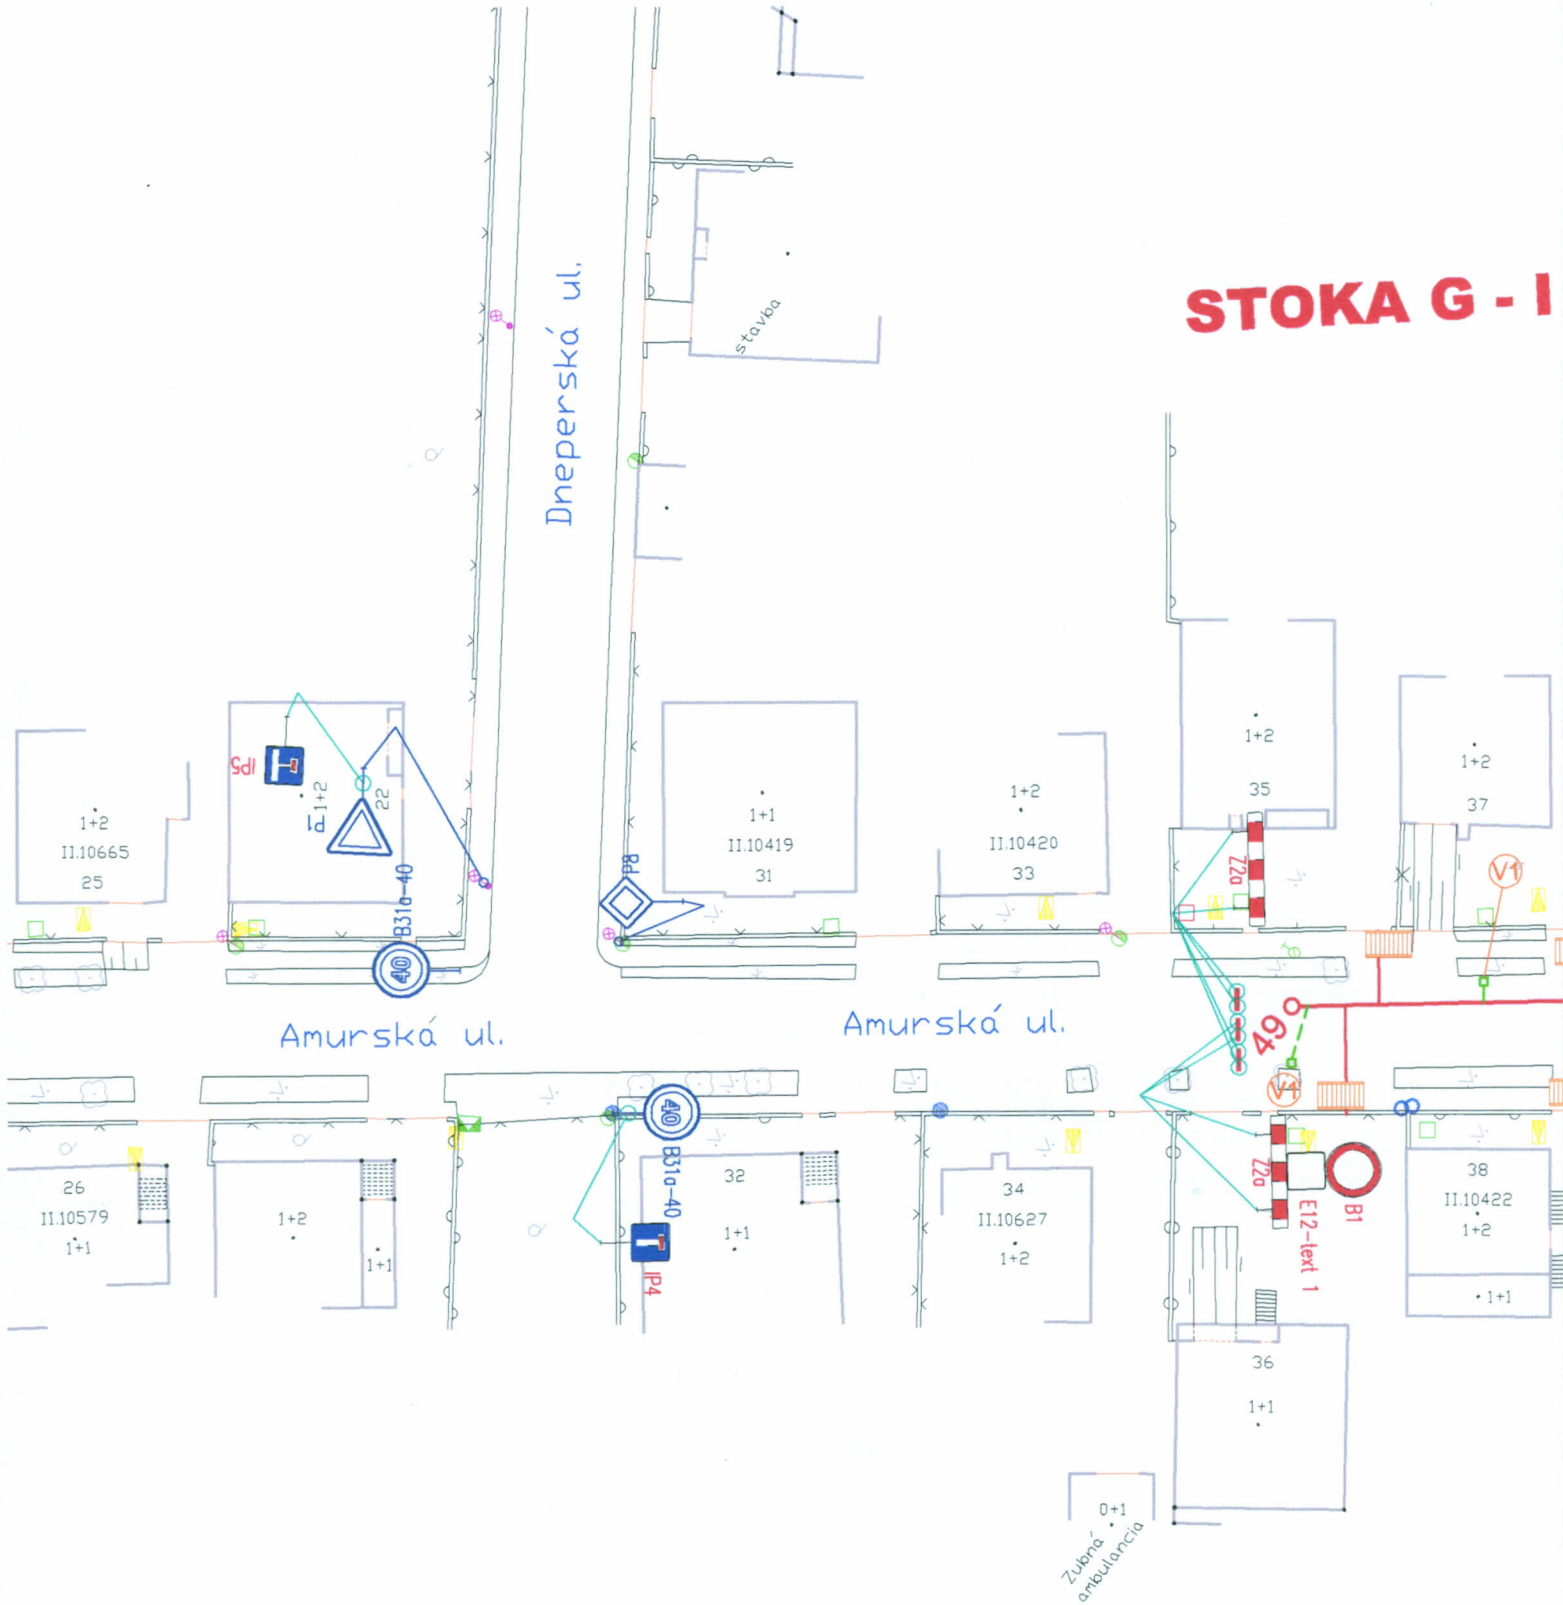


- 3

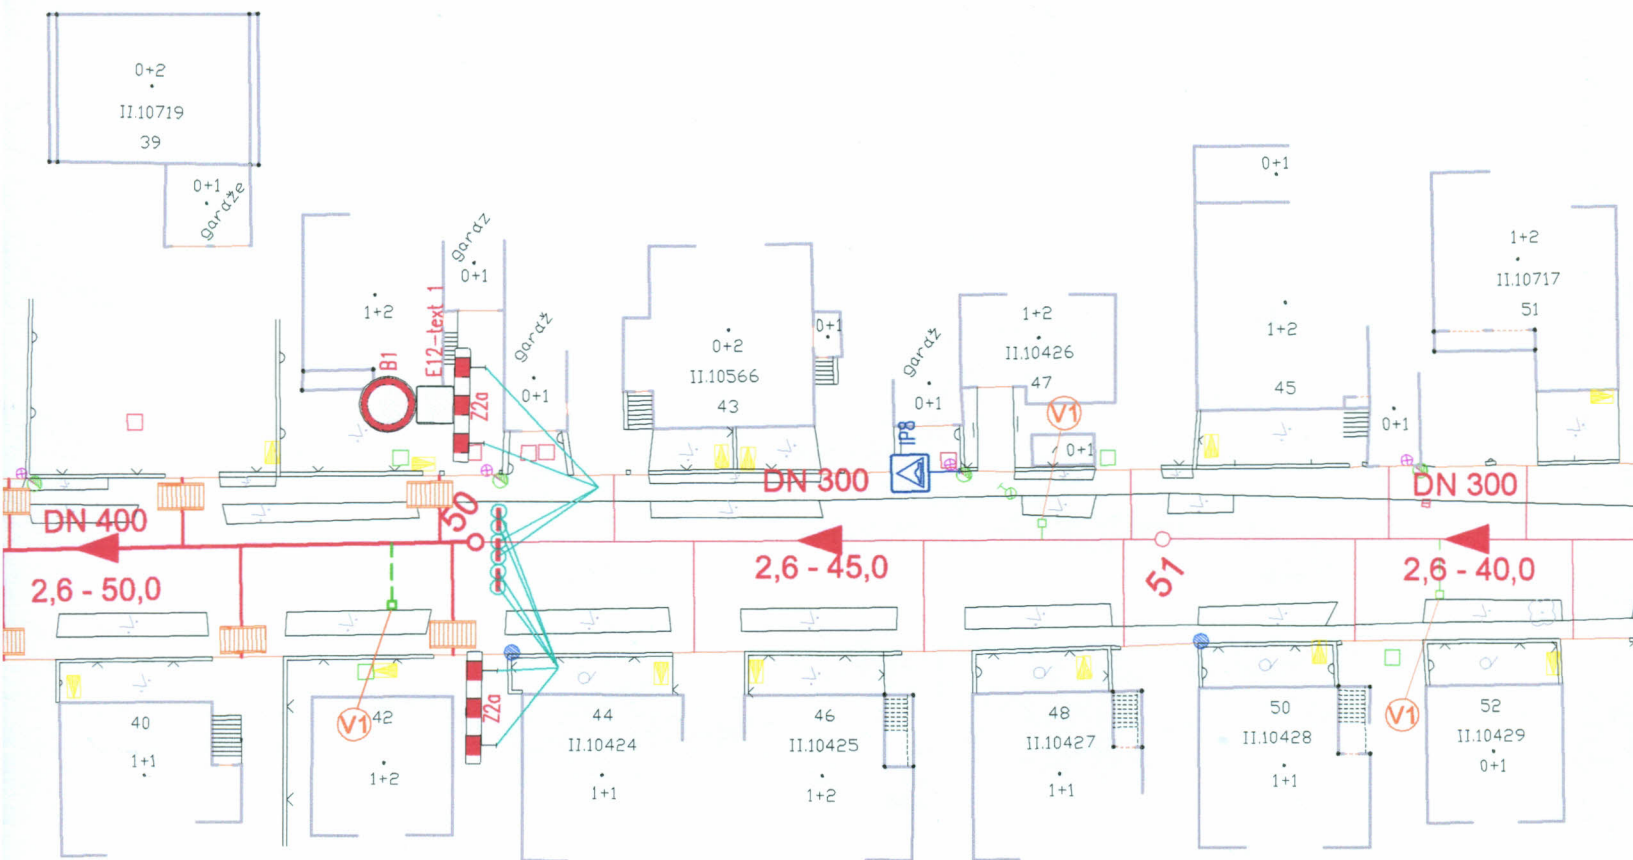

STOKA G - I - 3

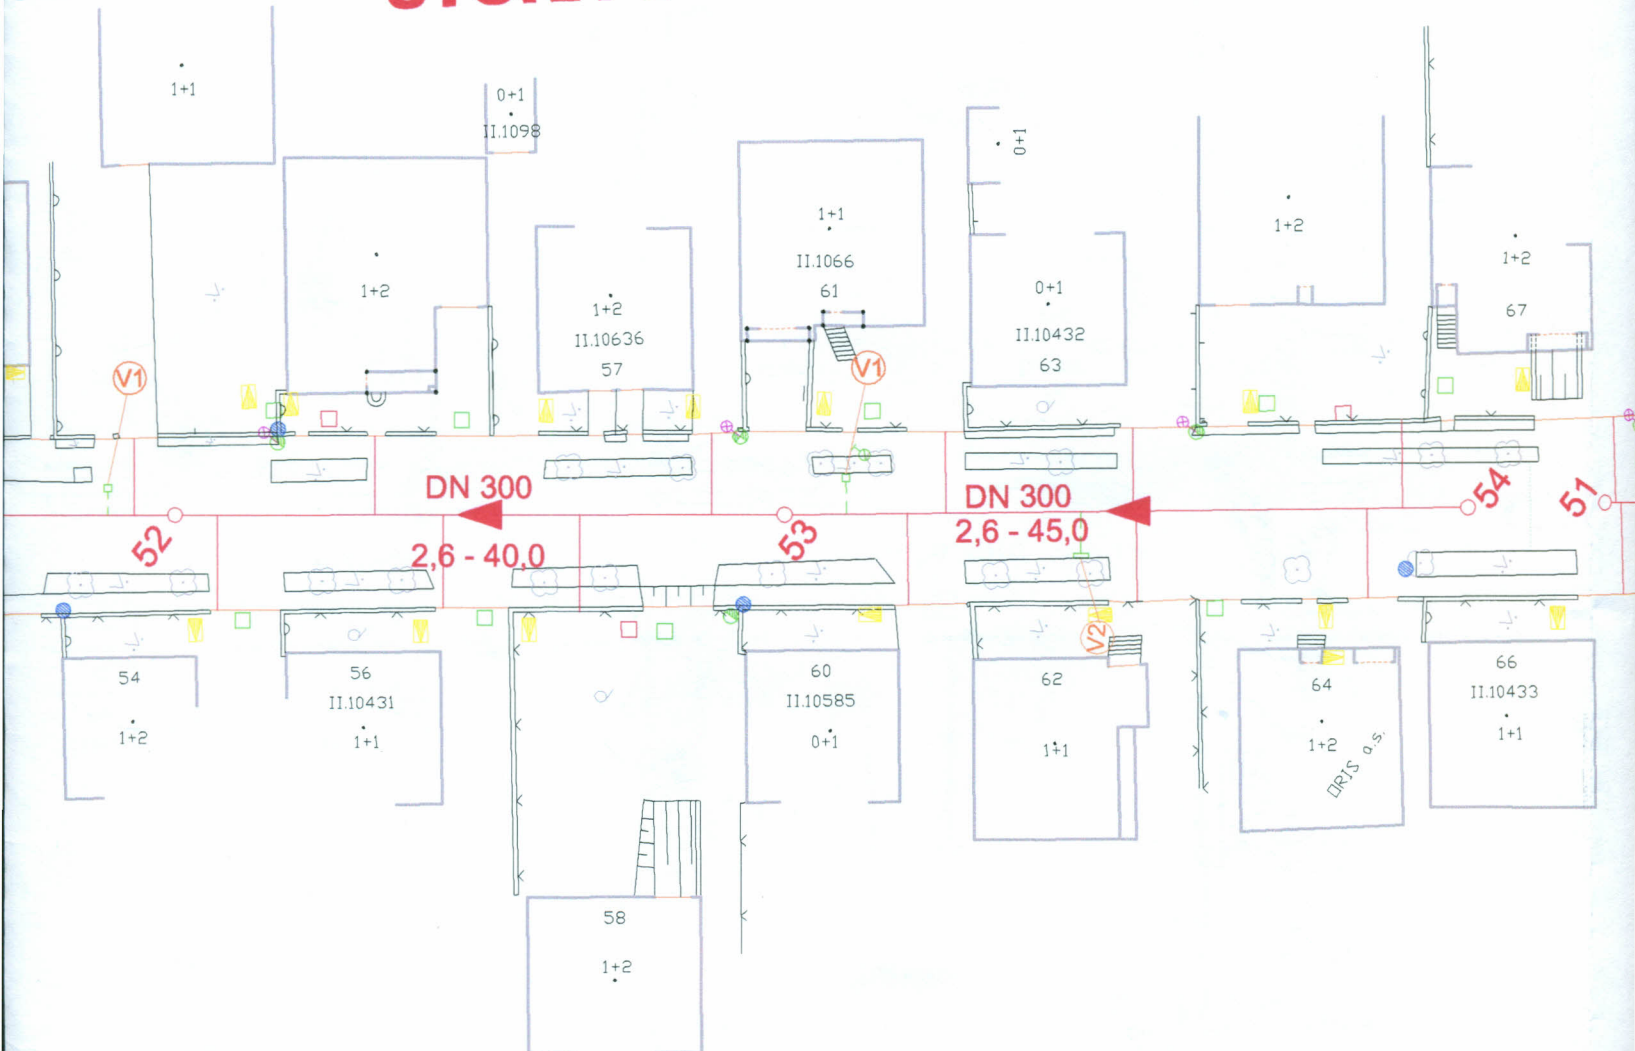

STOKA G - II - 9 - 1

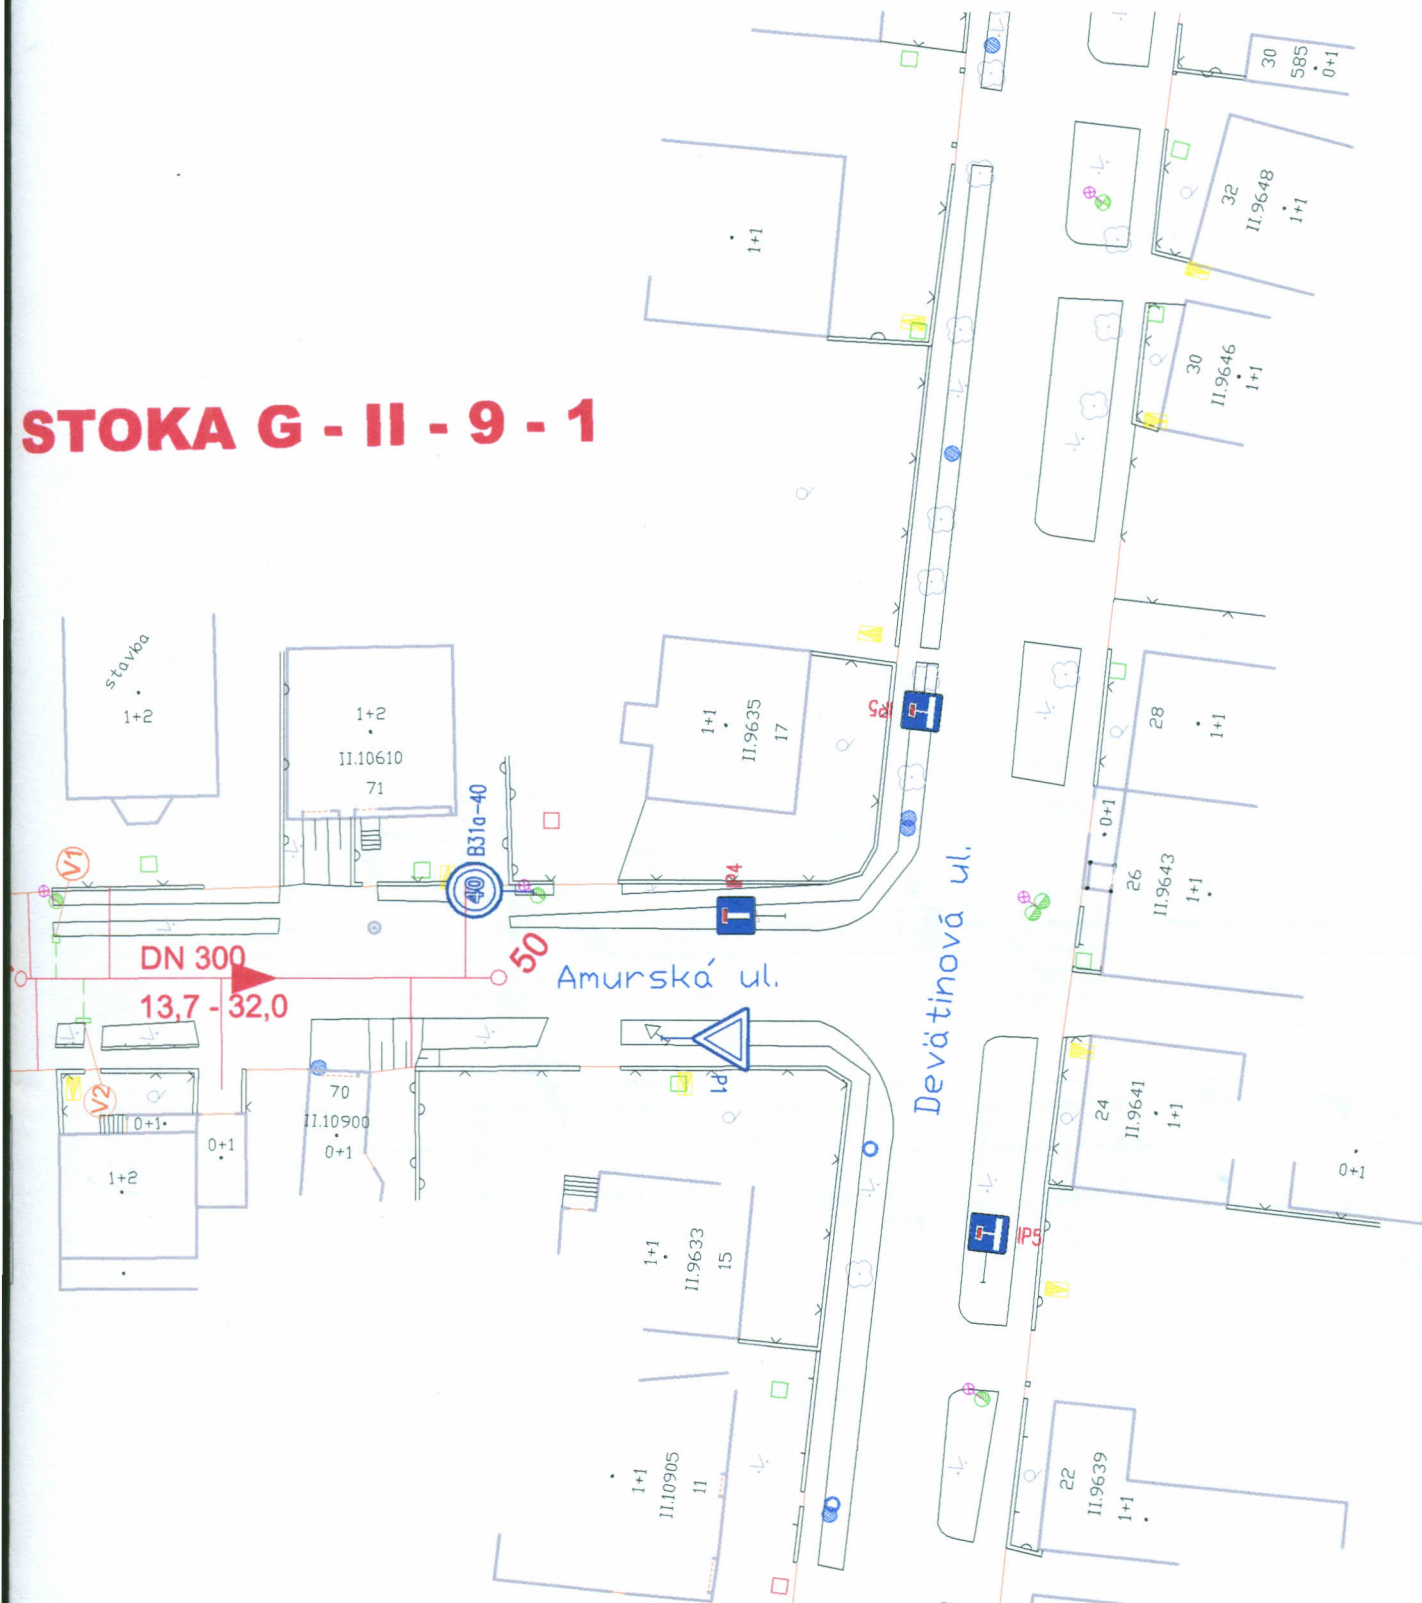

POZNÁMKY:


Podľa tejto situácie (len s príslušným posunutím DZ B1+E12+Z2a) budú realizované i ostatné úseky zobrazené na tejto situácii





ODKANALIZOVANIE PODUNAJSKEJ ČASTI BRATISLAVSKÉHO REGIÓNU
KANALIZÁCIA PODUNAJSKÉ BISKUPICE - II. ETAPA
STOKY G-I-3, G-II-9-1 (AMURSKÁ UL.)
a G-I-3-1 (DNEPERSKÁ UL.)

DOČASNÉ DOPRAVNÉ ZNAČENIE
SITUÁCIA č. 5

STOK

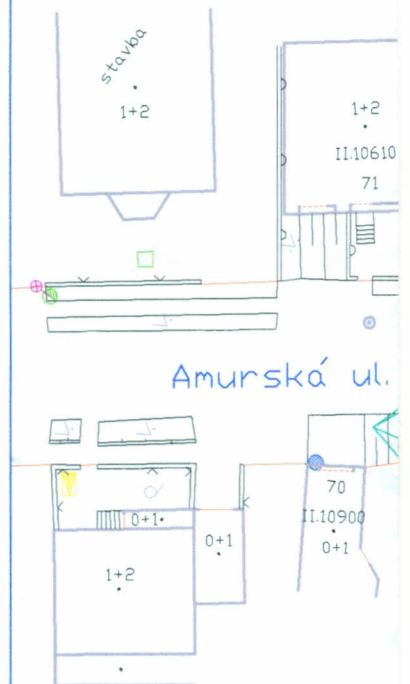


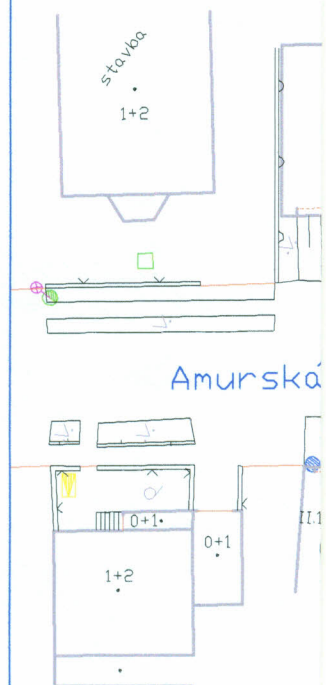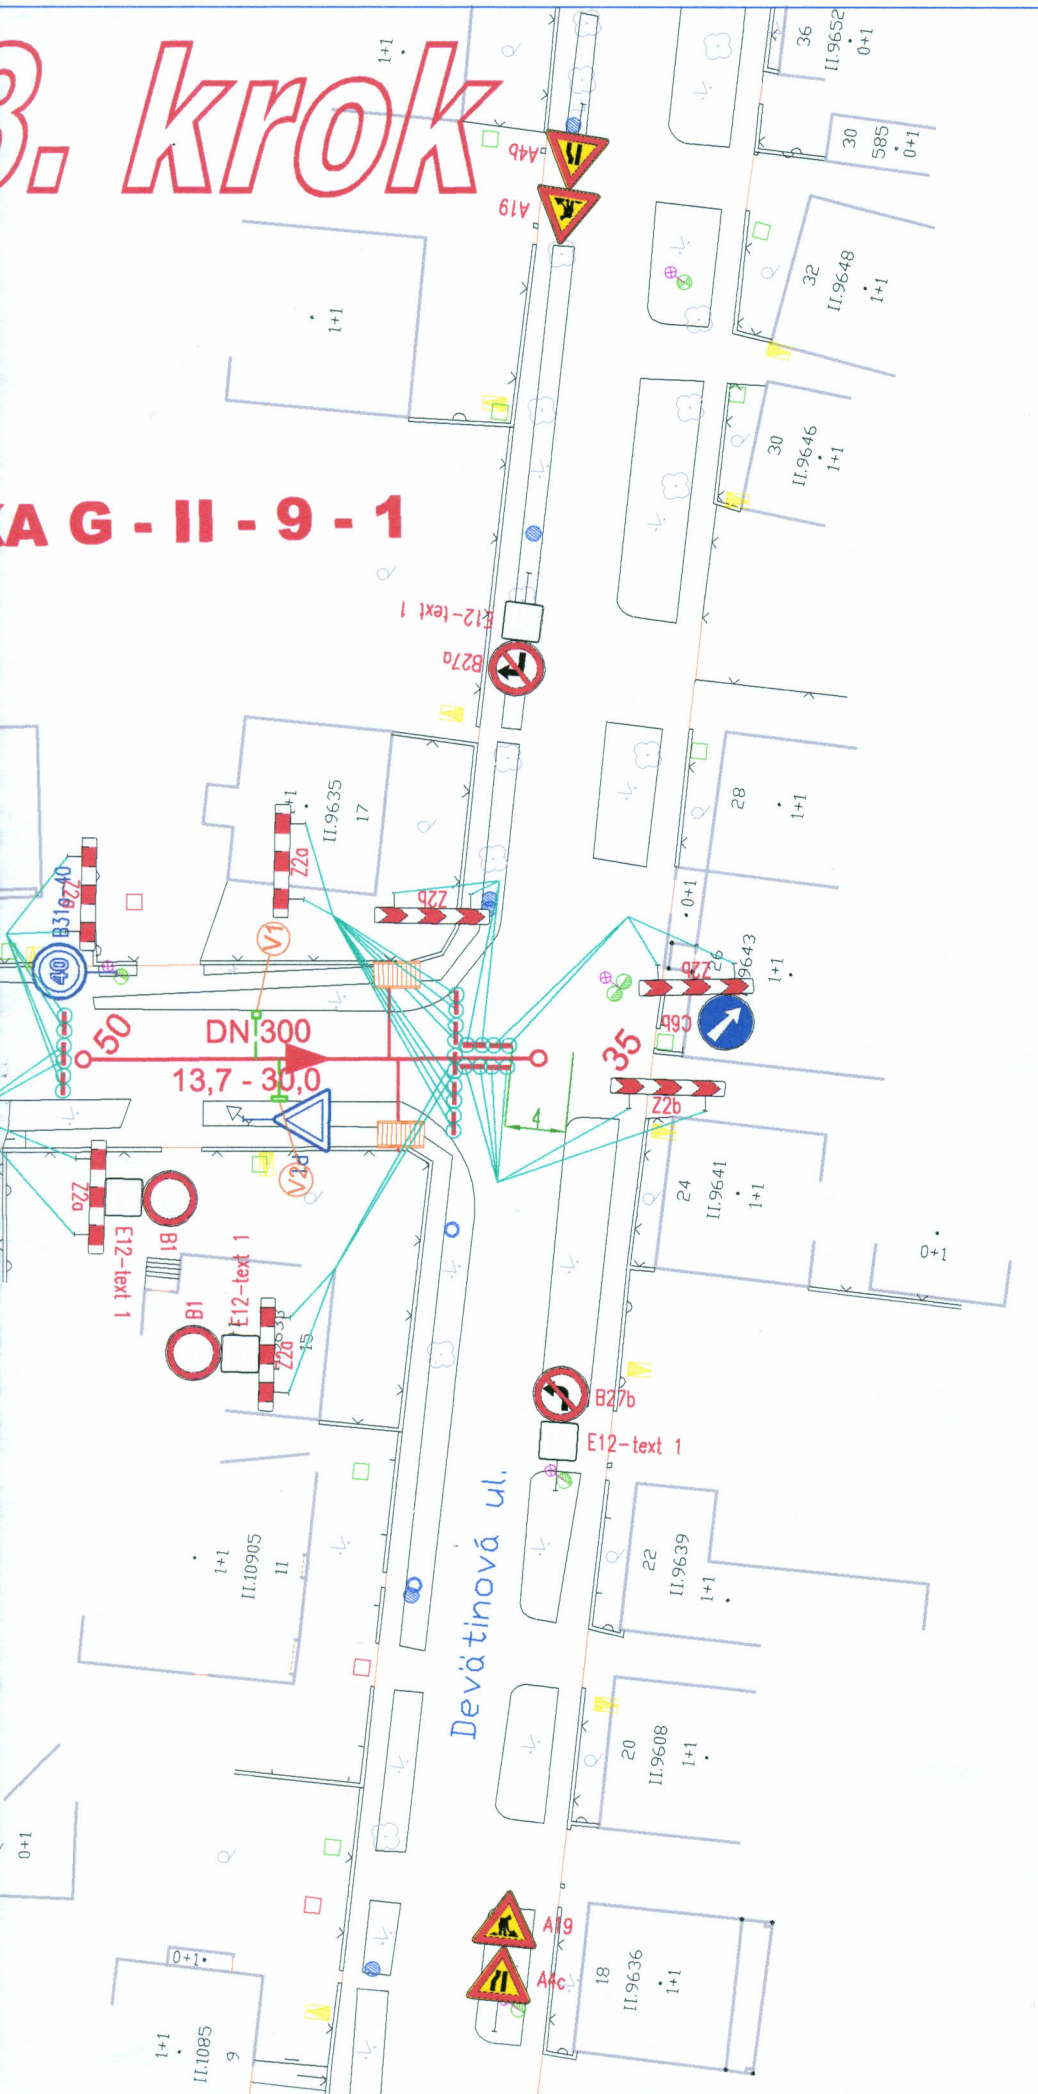

OKA G - II - 9 - 1



ODKANALIZOVANIE PODUNAJSKEJ ČASTI BRATISLAVSKÉHO REGIÓNU
KANALIZÁCIA PODUNAJSKÉ BISKUPICE – II. ETAPA
STOKY G-I-3, G-II-9-1 (AMURSKÁ UL.)
a G-I-3-1 (DNEPERSKÁ UL.)
DOČASNÉ DOPRAVNÉ ZNAČENIE
SITUÁCIA č. 6

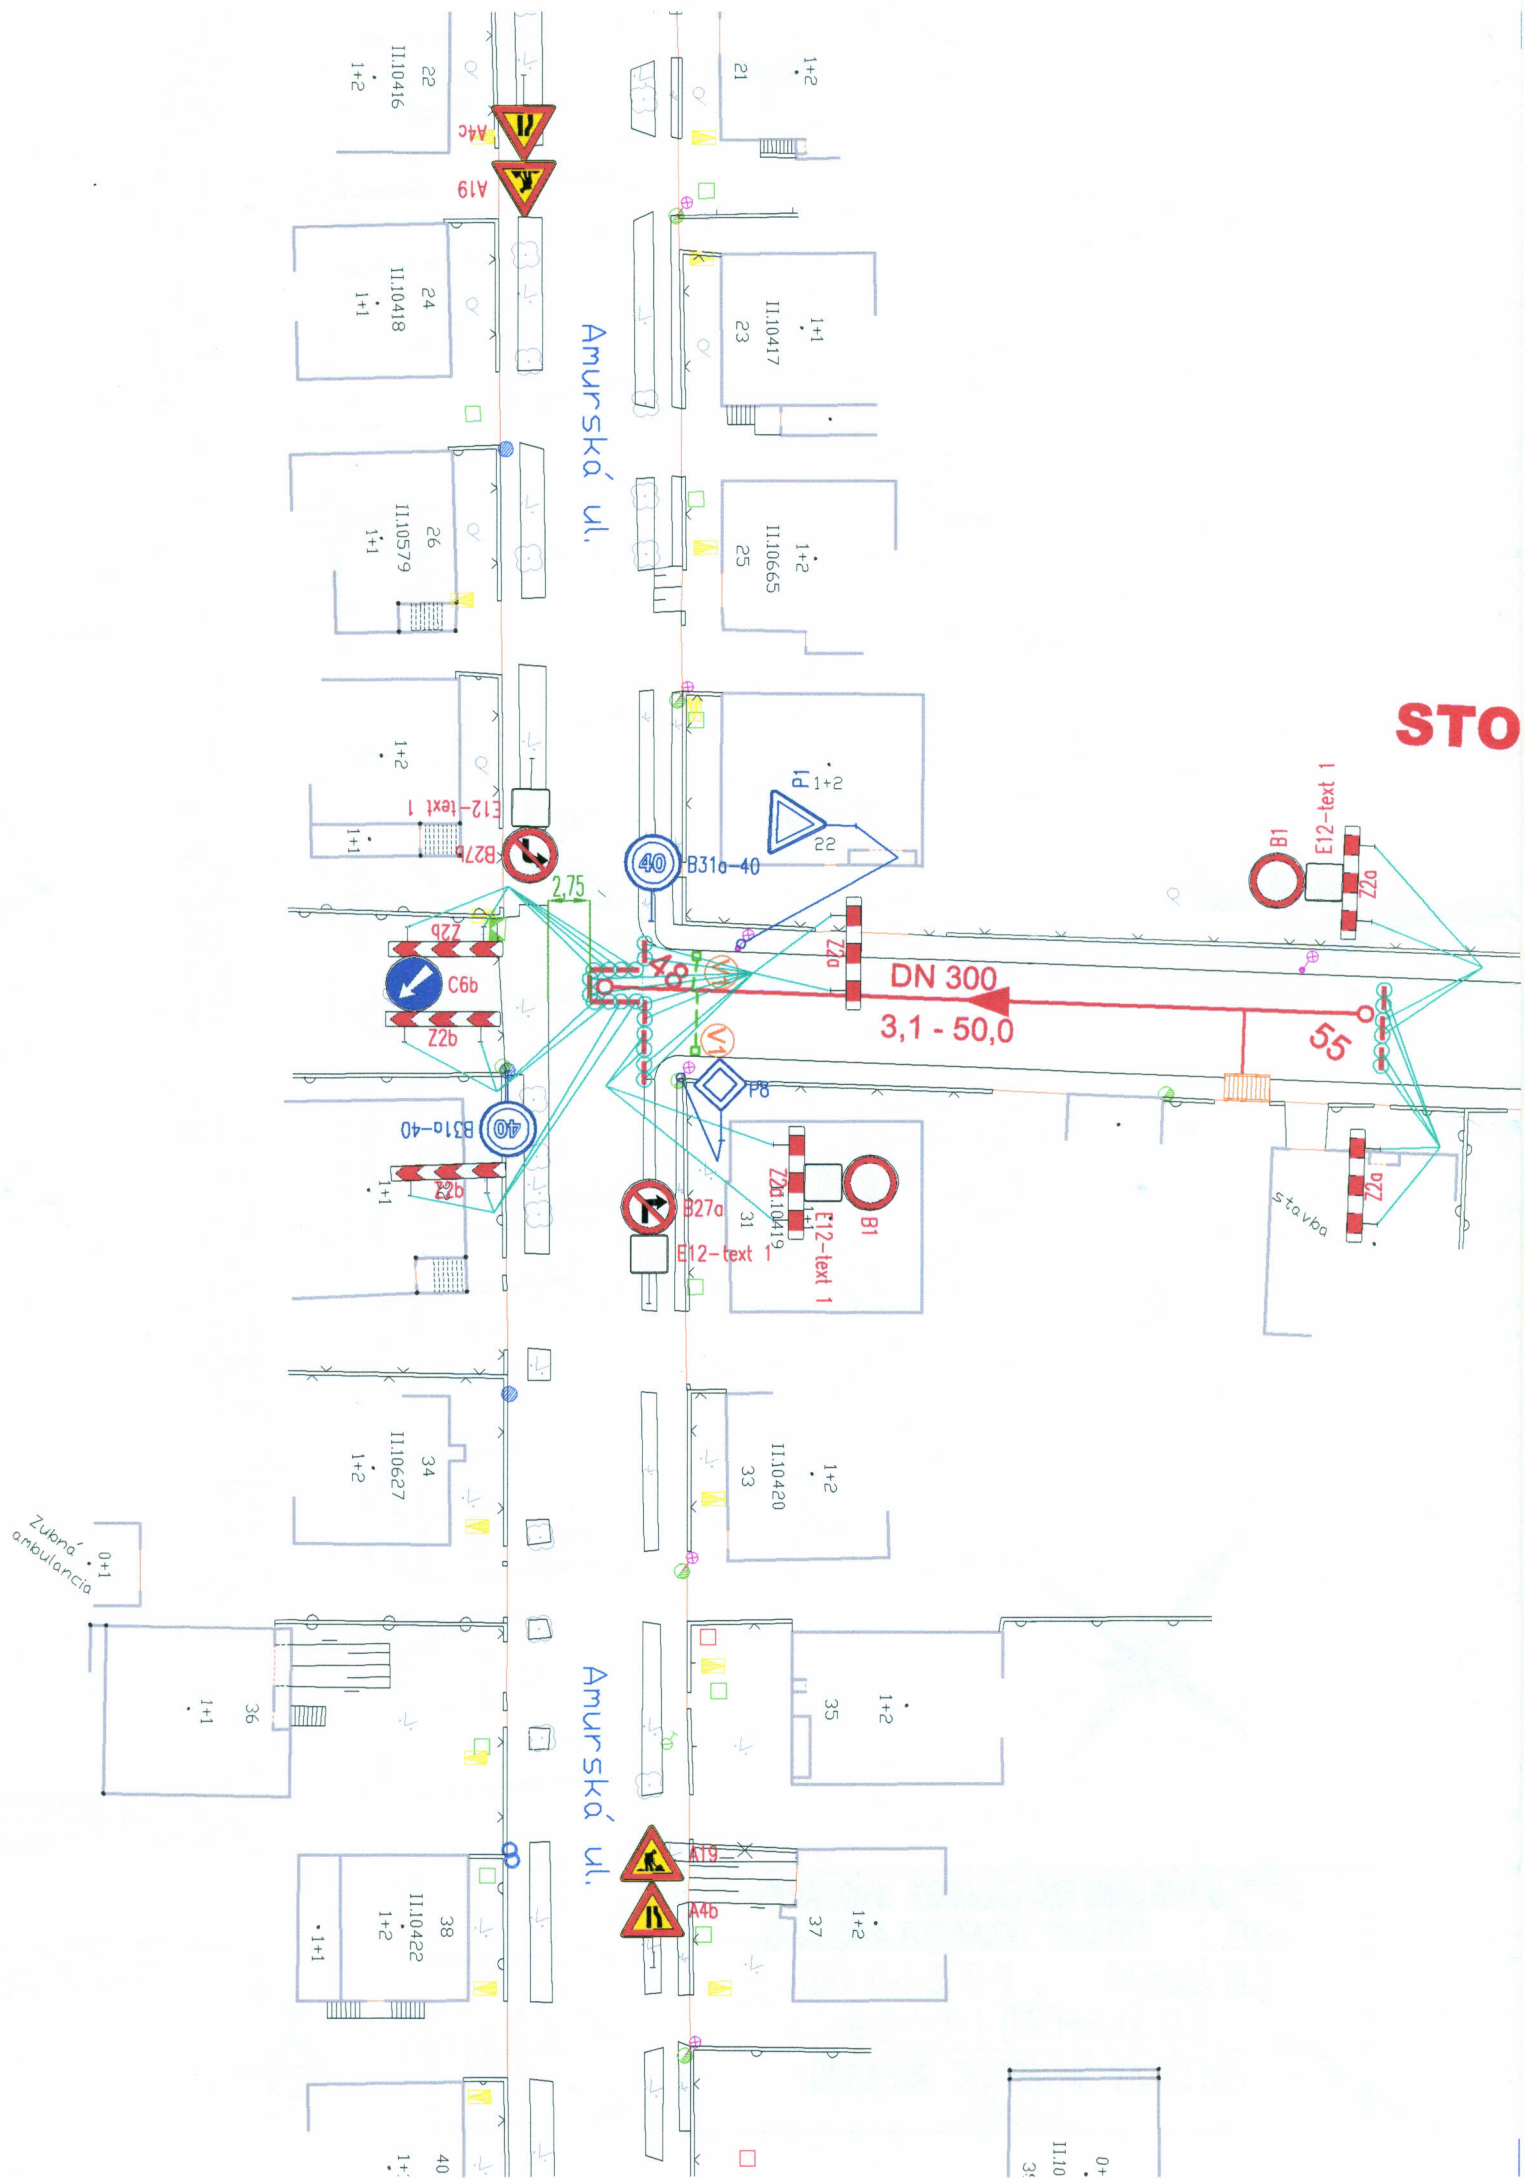

AG-I-3-1

Dneperská ul.

ul. palých hrdinů






DOČASNÉ DOPRAVNÉ ZNAČENIE
SITUÁCIA č. 7

Ul. padlých hrdinů

Dneperská ul.

KA G - I - 3 - 1

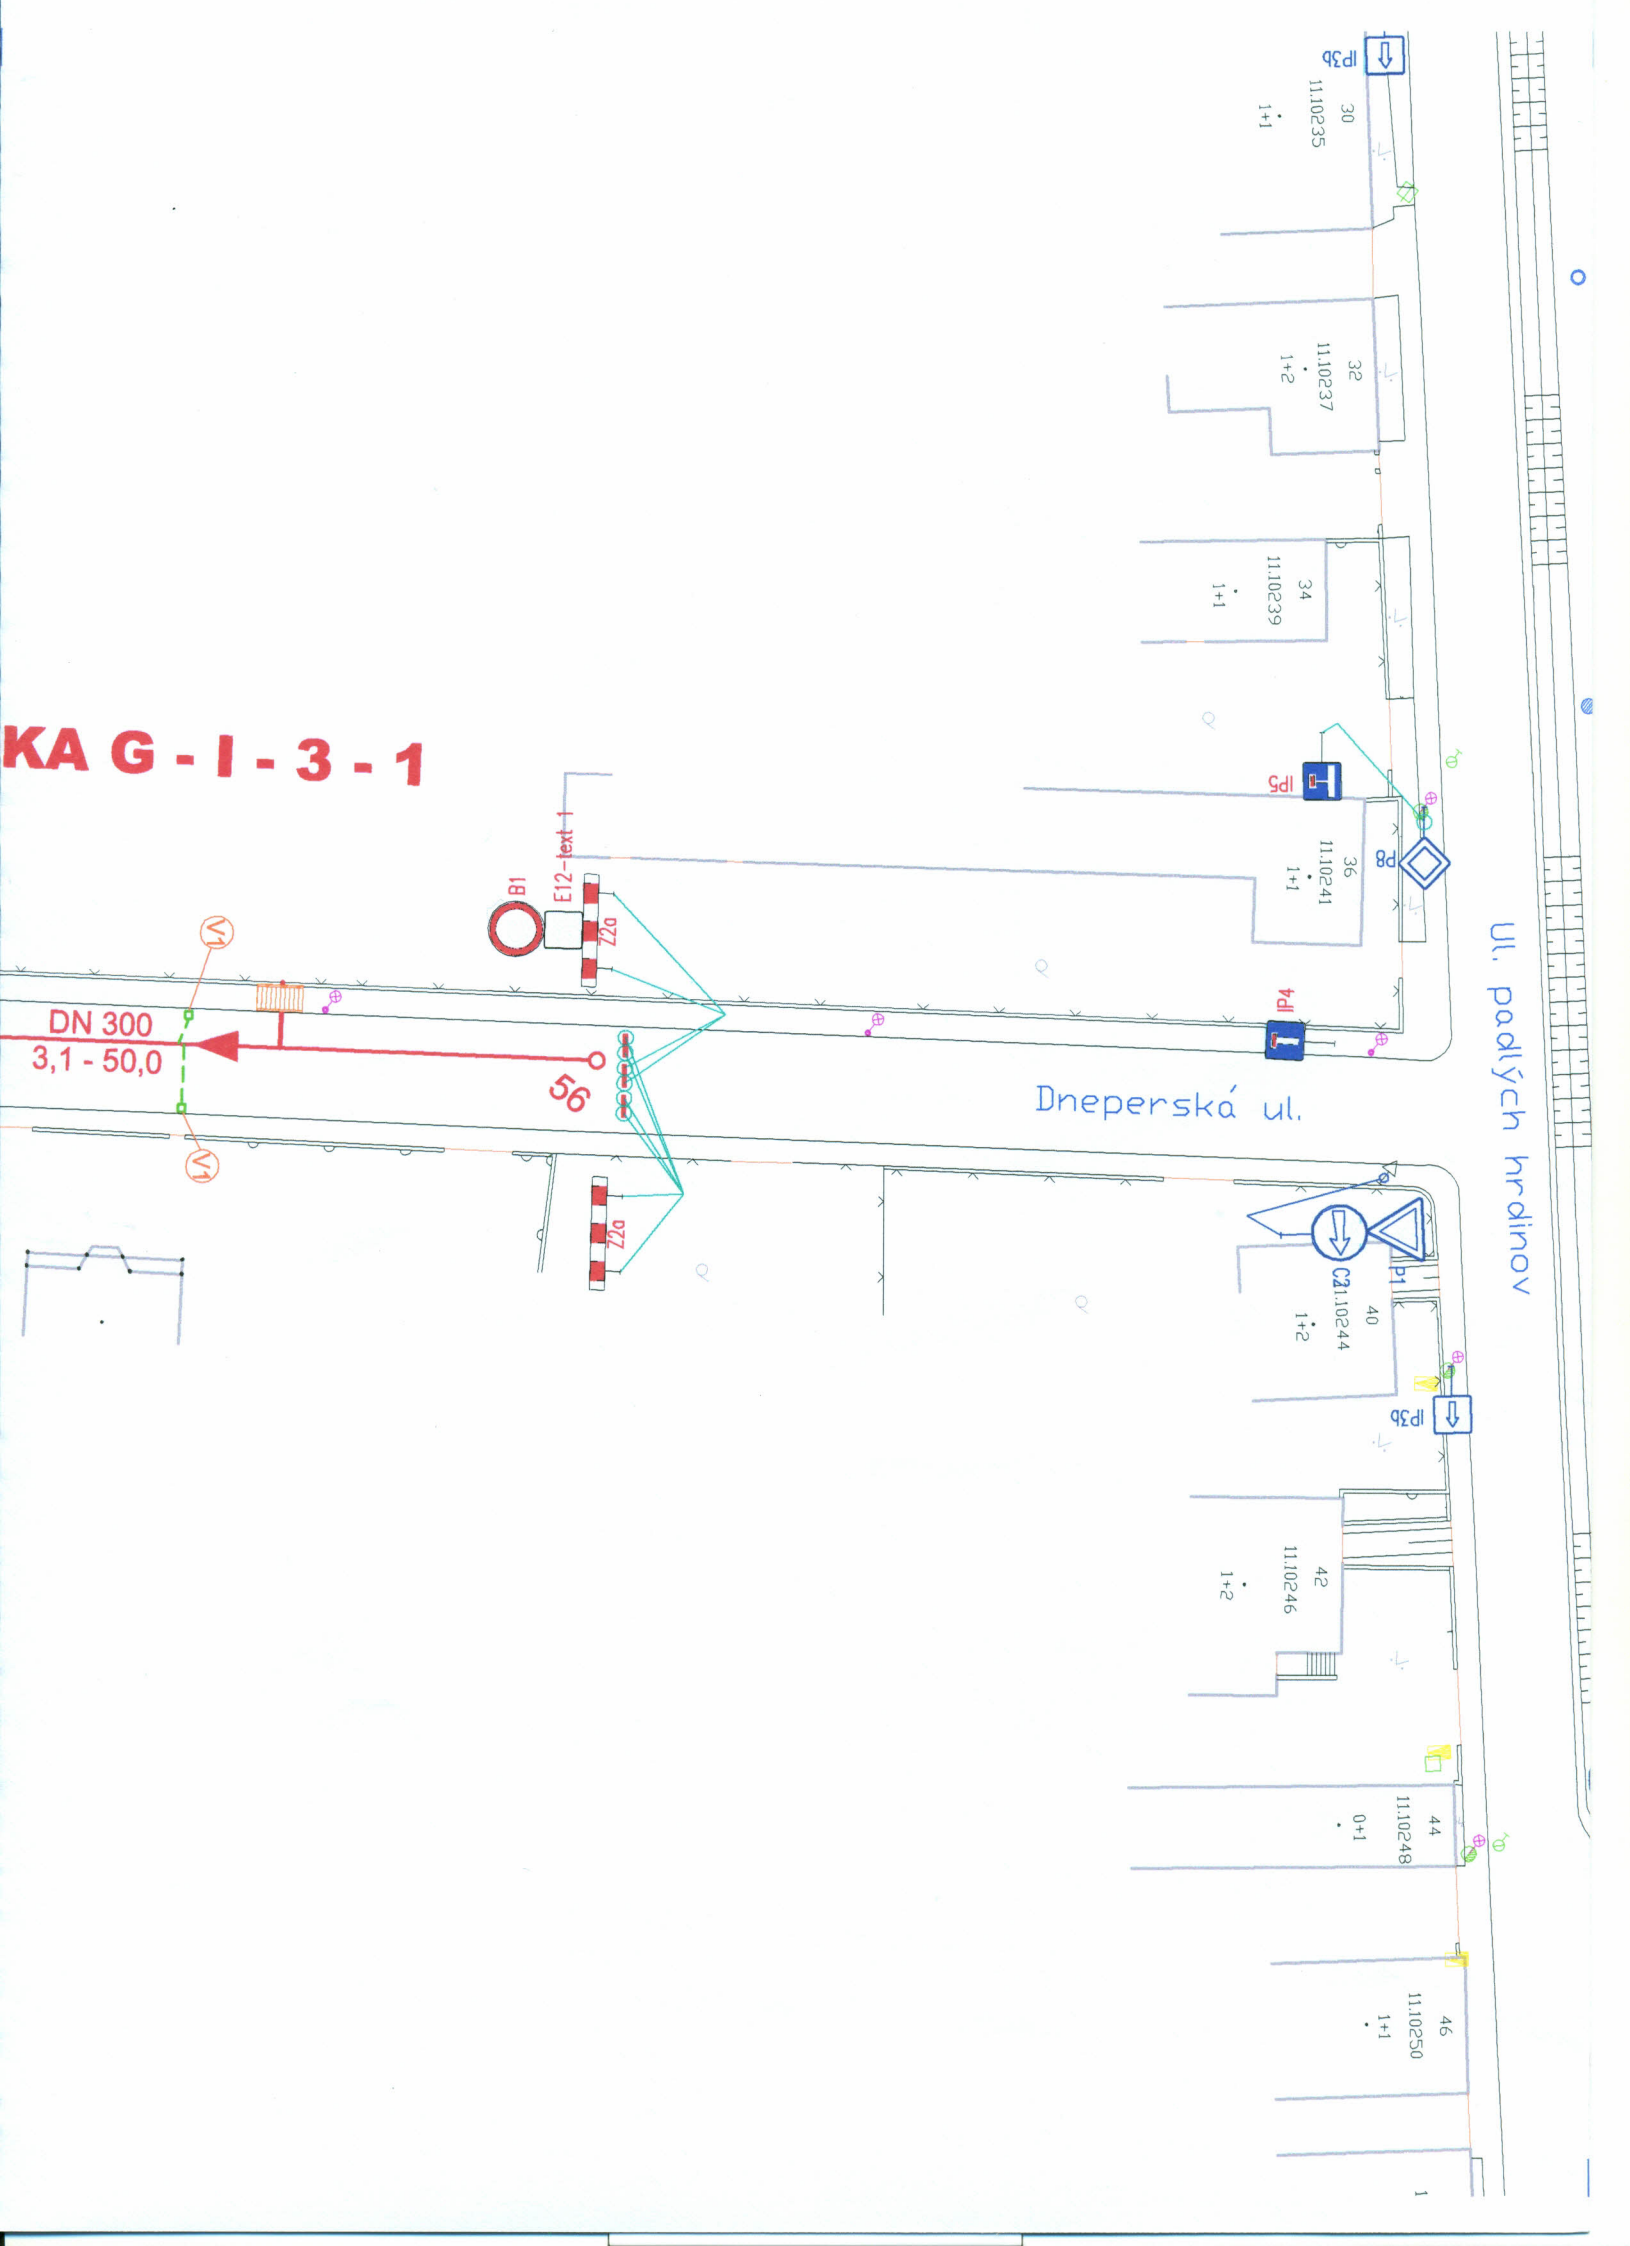



ODKANALIZOVANIE PODUNAJSKEJ ČASTI BRATISLAVSKÉHO REGIÓNU
KANALIZÁCIA PODUNAJSKÉ BISKUPICE - II. ETAPA
STOKY G-I-3, G-II-9-1 (AMURSKÁ UL.)
a G-I-3-1 (DNEPERSKÁ UL.)
DOČASNÉ DOPRAVNÉ ZNAČENIE
SITUÁCIA č. 8



Ul. padlých hrdinů

STOKA G - I - 3 - 1

DN 300
3,1 - 50,0

56

11.10235

$$\begin{array}{r} 11.10237 \\ \cdot \\ 1+2 \end{array}$$

11.10239

xt 1

8270

-text

11.10.

57



C21.10244



IP3b

42
11.10246

44
11.10248

11.10250

1

ská ul.

220

E12-

-text



ODKANALIZOVANIE PODUNAJSKEJ ČASTI BRATISLAVSKÉHO REGIÓNU
KANALIZÁCIA PODUNAJSKÉ BISKUPICE - II. ETAPA
STOKY G-I-3, G-II-9-1 (AMURSKÁ UL.)
a G-I-3-1 (DNEPERSKÁ UL.)
DOČASNÉ DOPRAVNÉ ZNAČENIE
SITUÁCIA č. 9