


STOKA G - IV - 4, M POSUVNÁ P

PRÁCE BUDÚ REALIZOVANÉ PO KROK
PODĽA TOHO

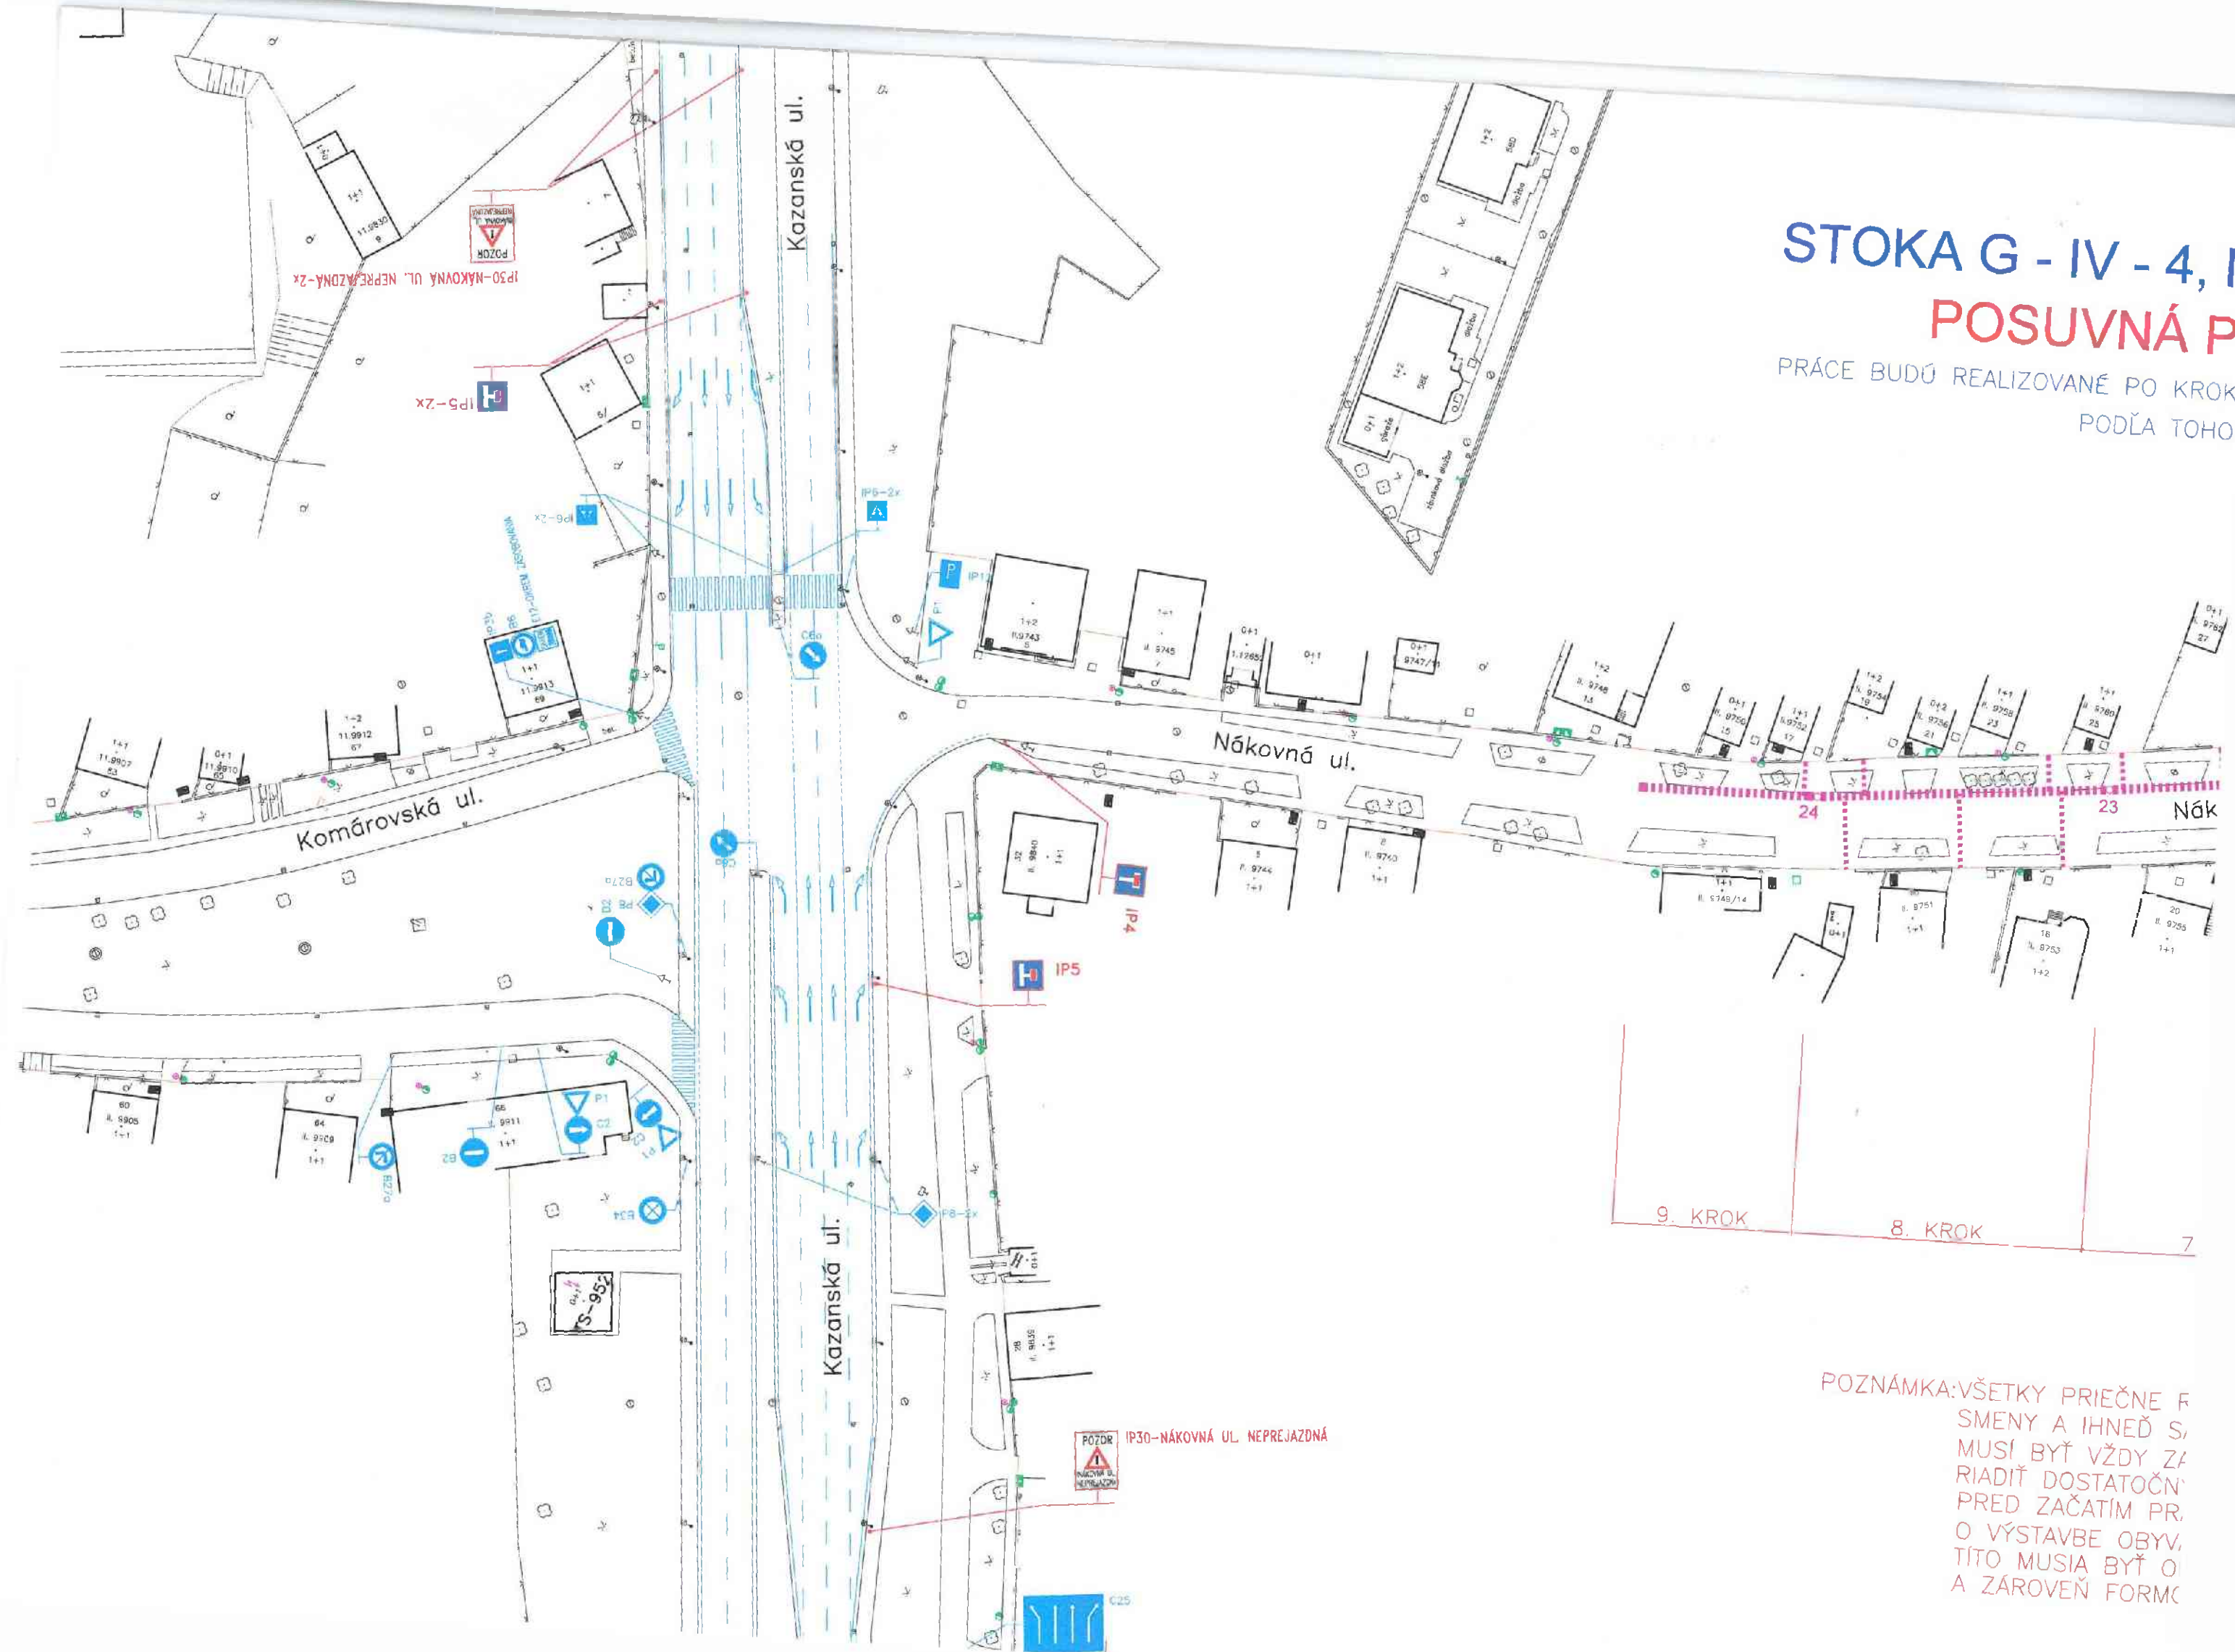

POZNÁMKA: VŠETKY PRIEČNE F
SMENY A IHNEĎ S,
MUSÍ BYŤ VŽDY Z
RIADIŤ DOSTATOČN'
PRED ZAČATÍM PR.
O VÝSTAVBE OBYV.
TÍTO MUSIA BYŤ O
A ZÁROVEŇ FORMC