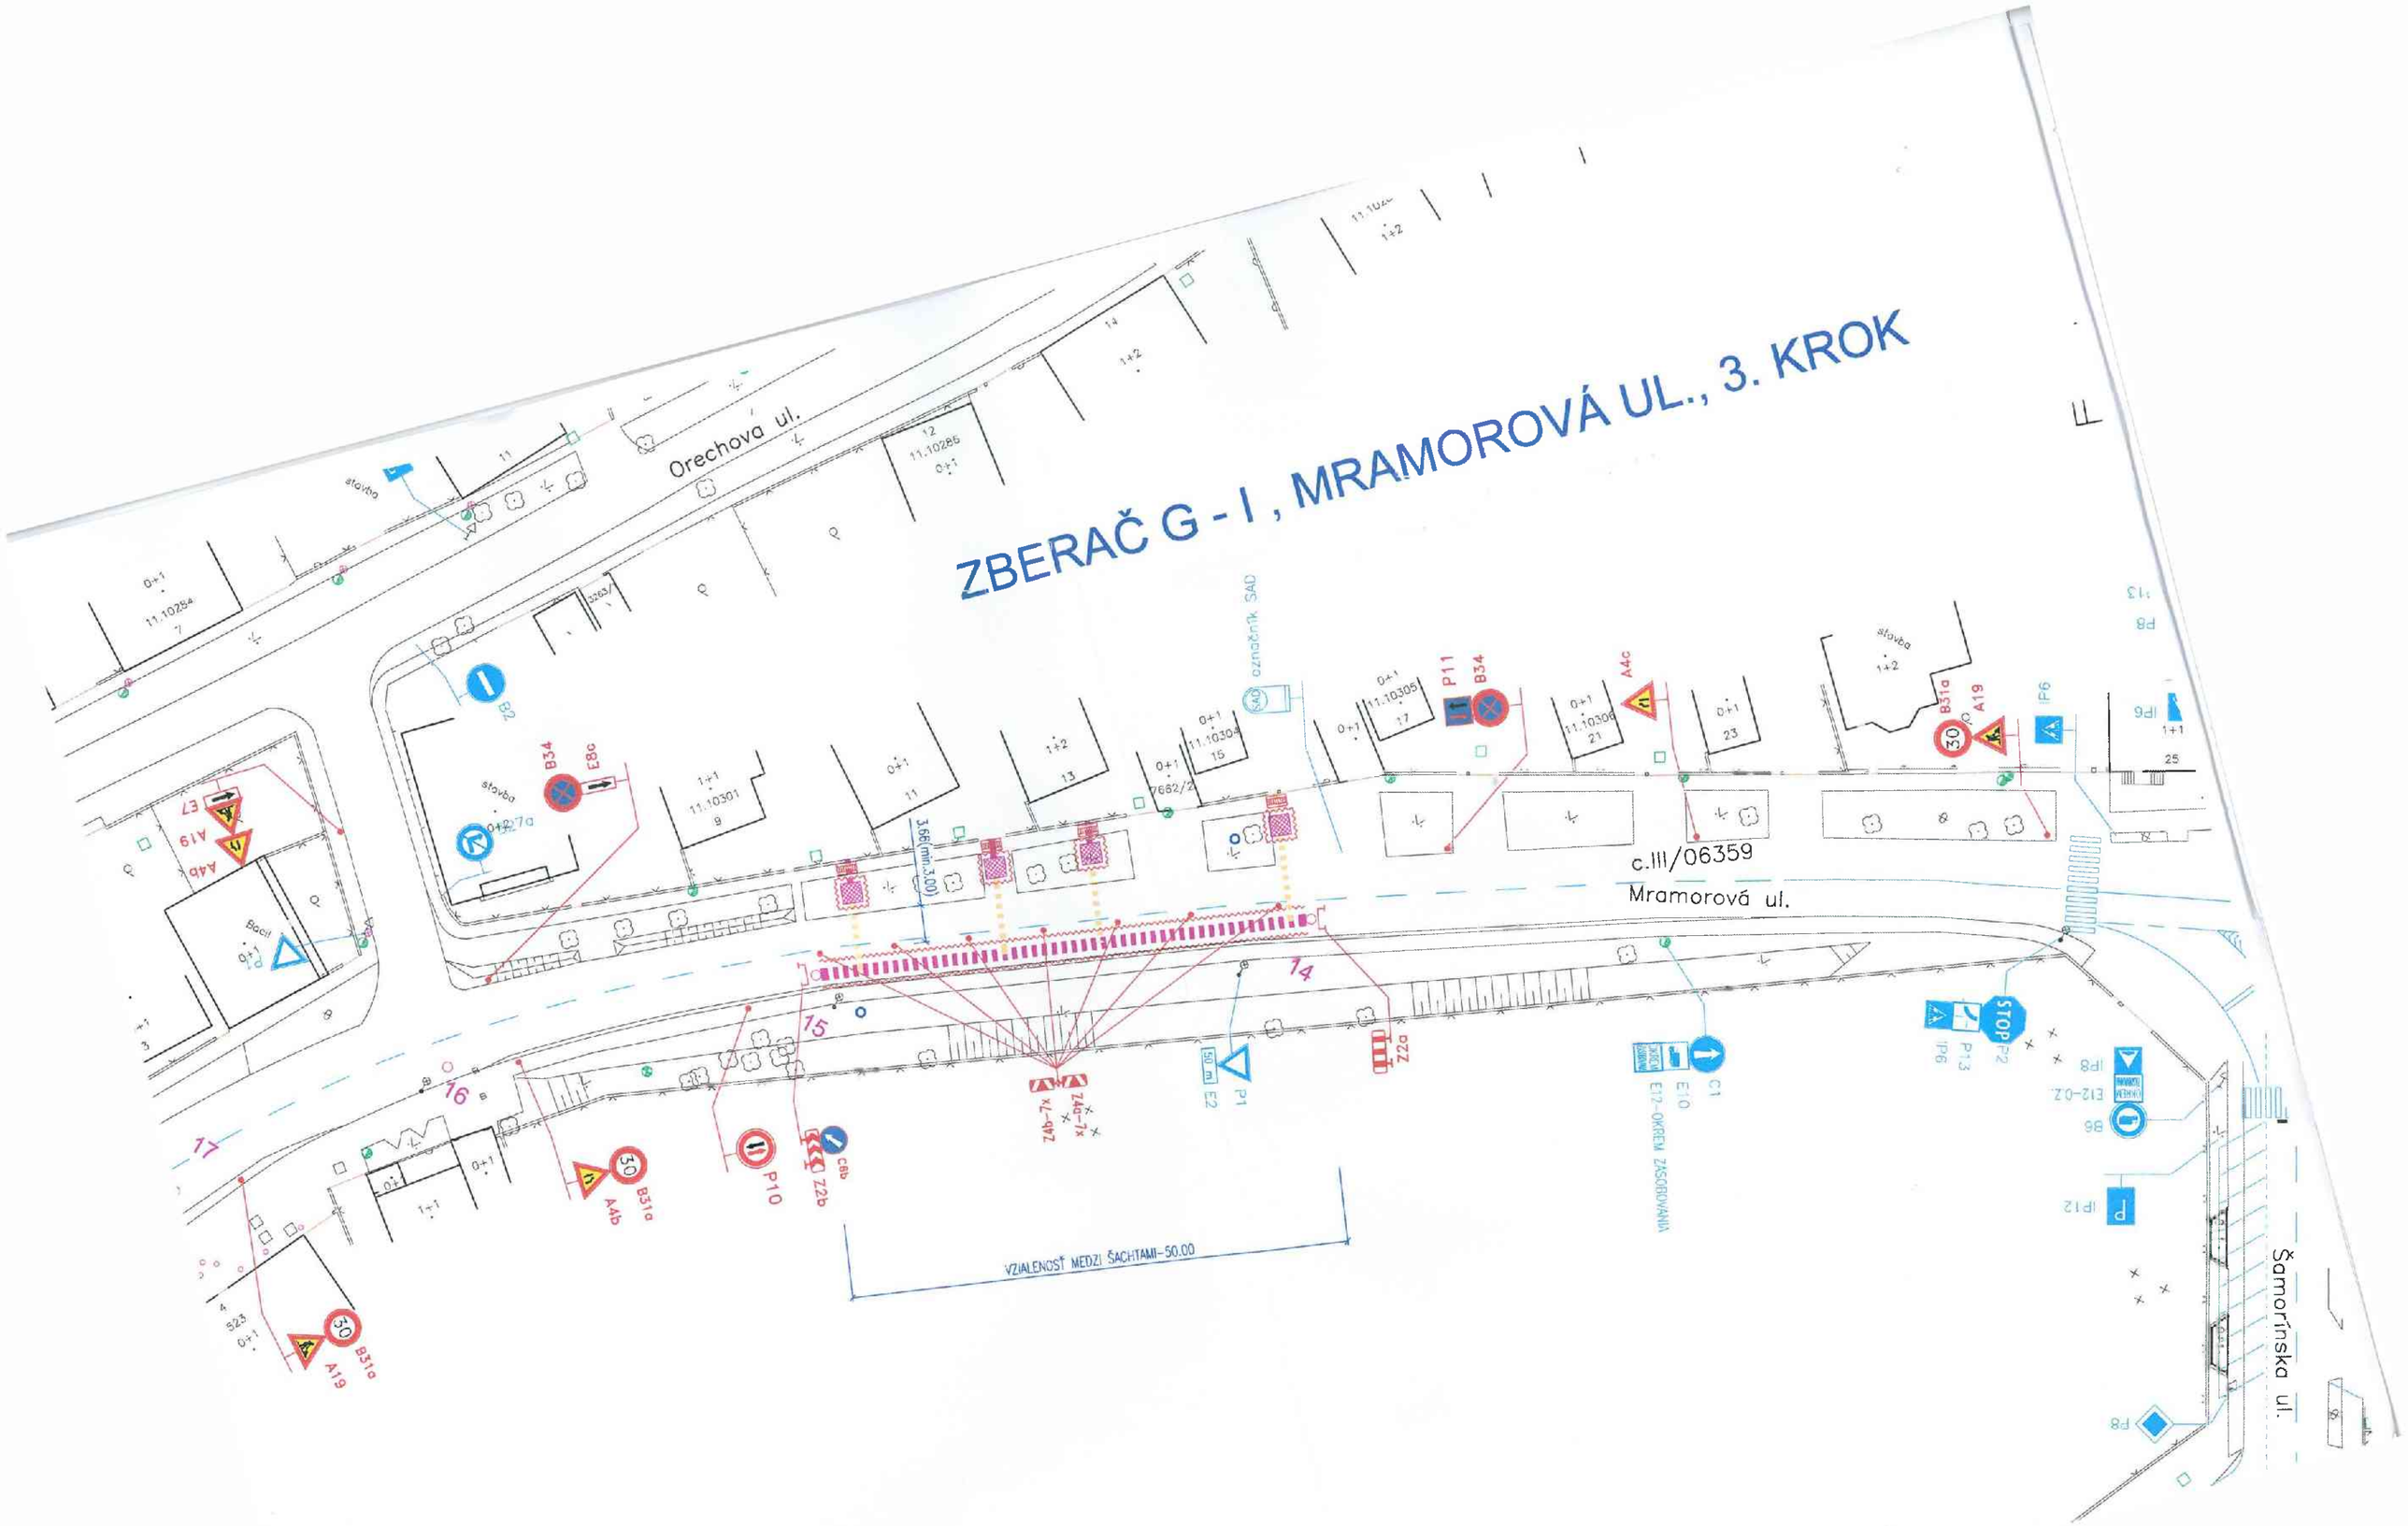ZBERAČ G - I , MRAMOROVÁ UL., 3. KROK