


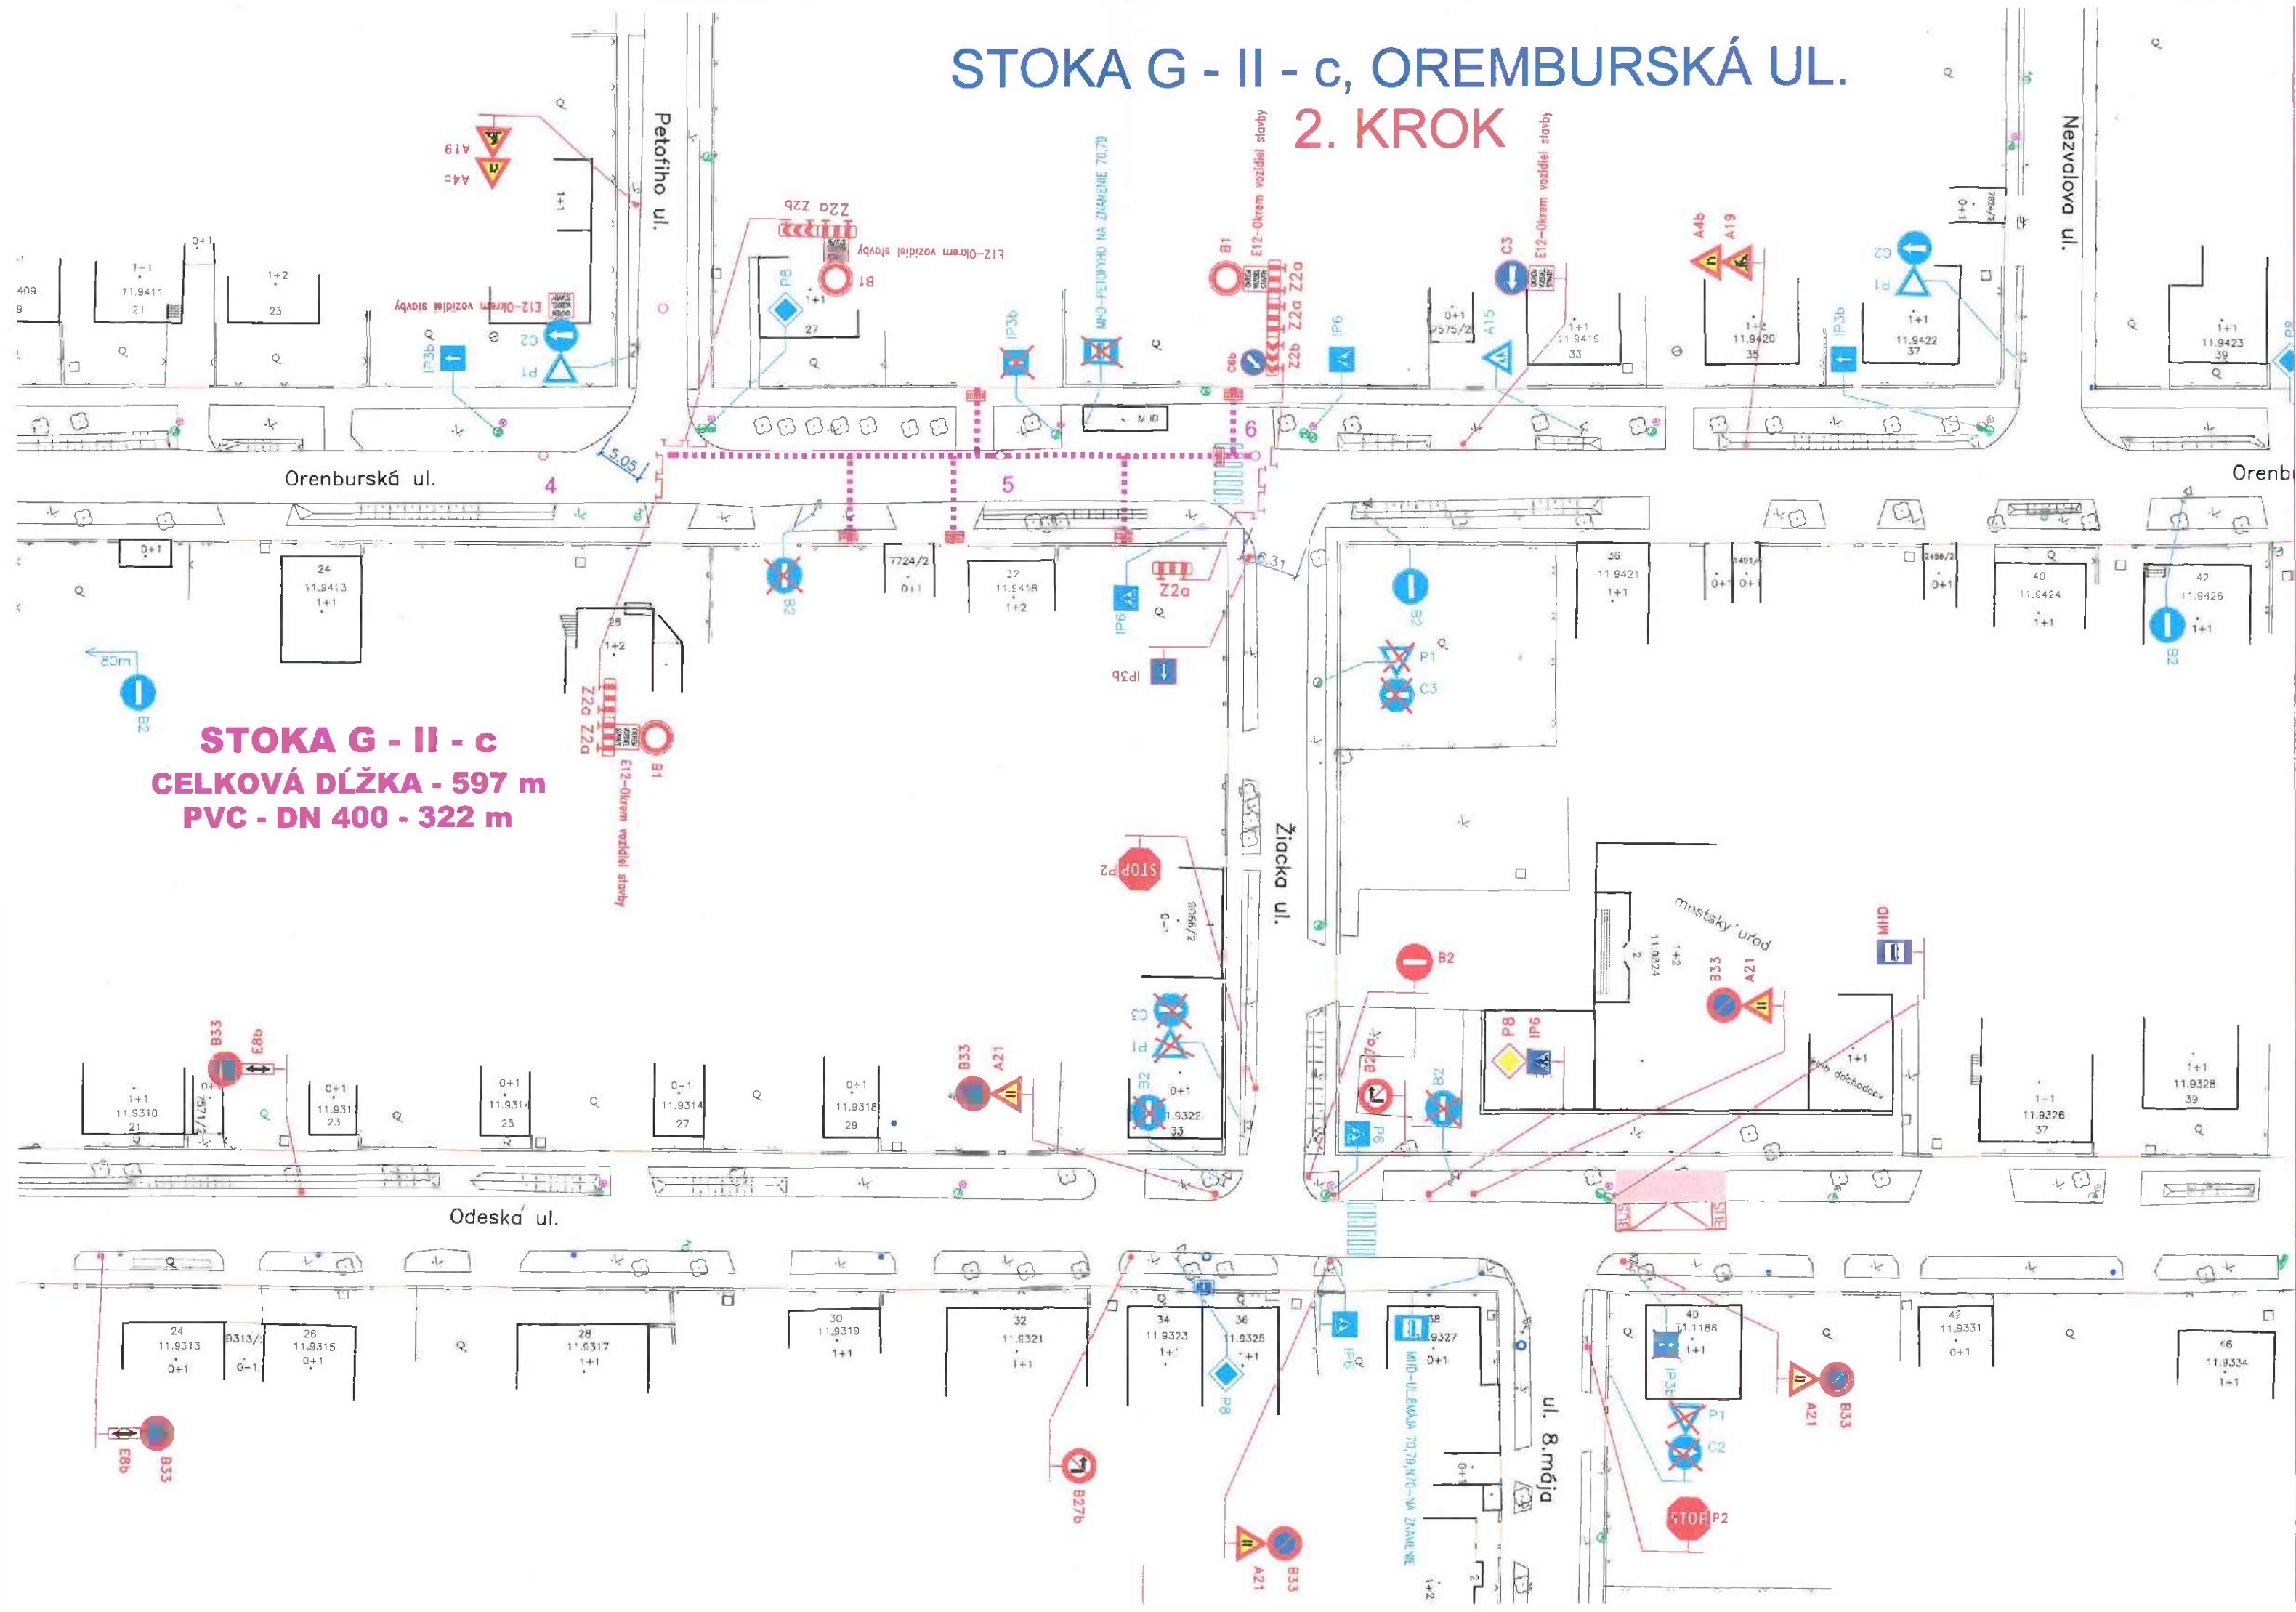


# STOKA G - II - c, OREMBURSKÁ UL.

## 2. KROK



**- c, OREMBURSKÁ UL.  
3. KROK**

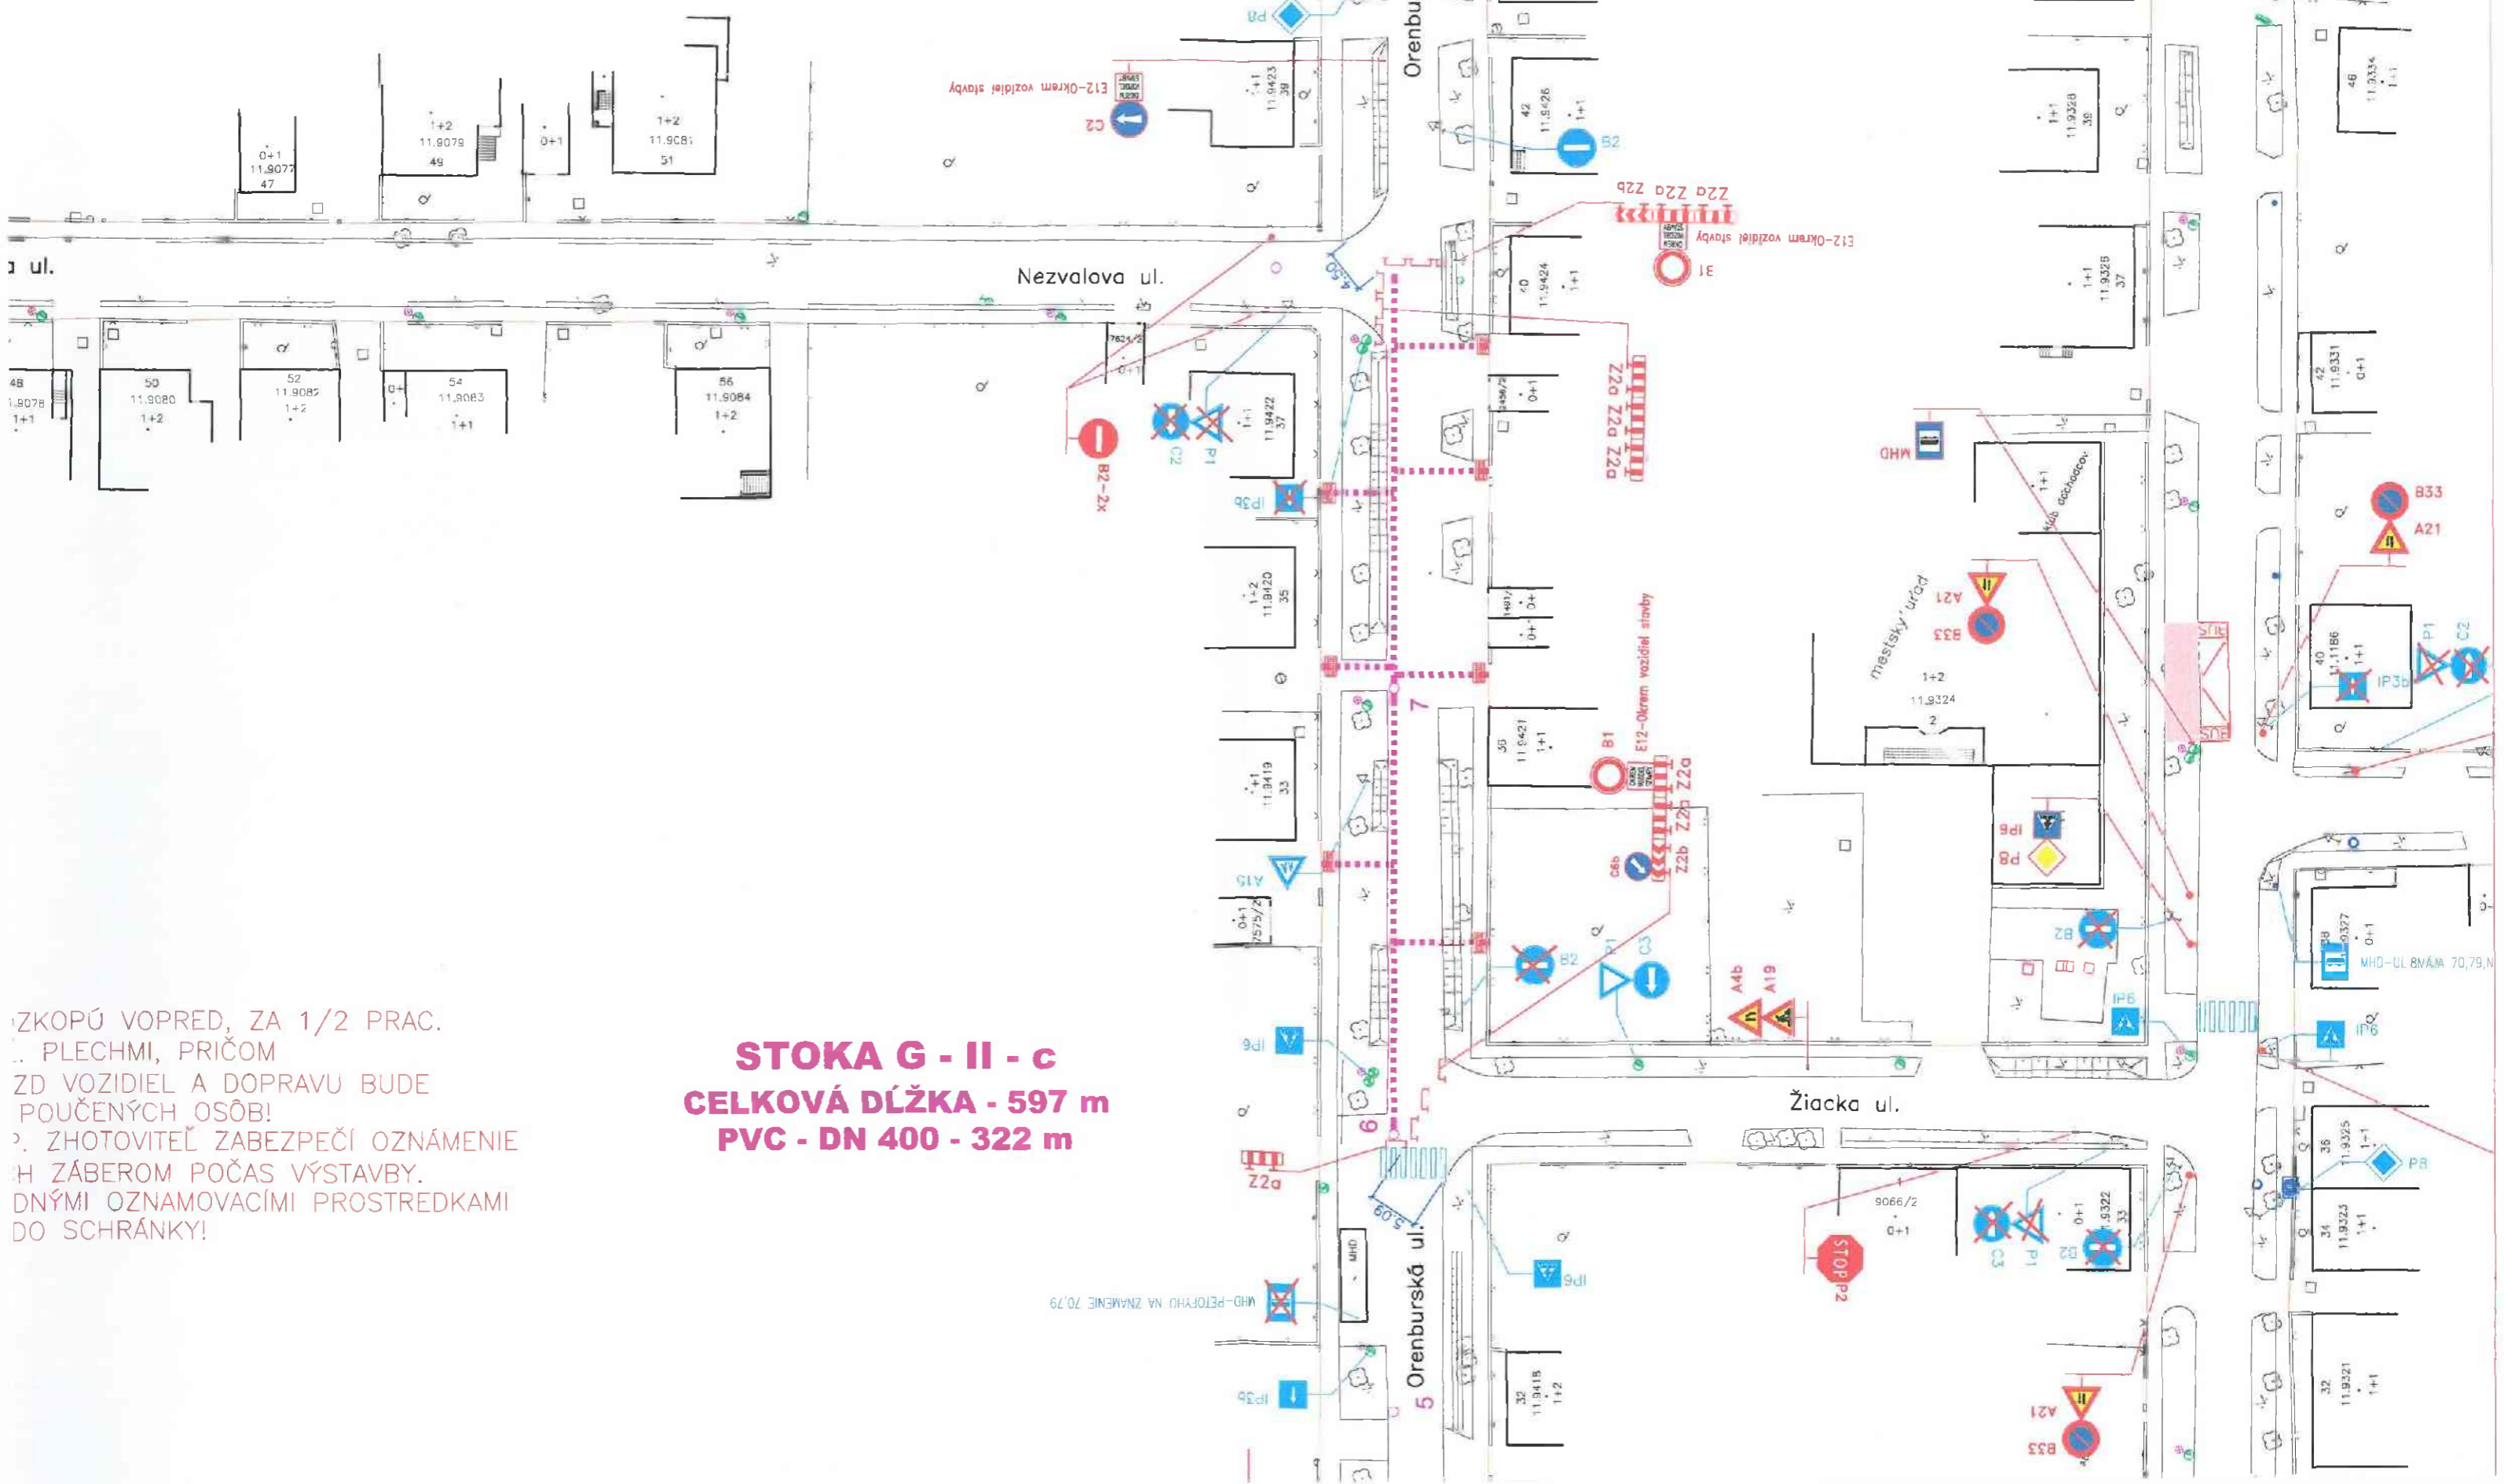


**STOKA G - II - c**  
**CELKOVÁ DĹŽKA - 597 m**  
**PVC - DN 400 - 322 m**

1. ZKOPÚ VOPRED, ZA 1/2 PRAC.  
 2. PLECHMI, PRIČOM  
 ZD VOZIDIEL A DOPRAVU BUDE  
 POUČENÝCH OSÔB!  
 3. ZHOTOVITEĽ ZABEZPEČÍ OZNÁMENIE  
 S H ZÁBEROM POČAS VÝSTAVBY.  
 DNÝMI OZNAMOVACÍMI PROSTREDKAMI  
 DO SCHRÁNKY!


MHD-PETOFYHO NA ZNAMENIE 70,79

# II - c, OREMBURSKÁ UL. 4. KROK

ZKOPÁVKY SA ROZKOPÚ VOPRED, ZA 1/2 PRAC.  
PREKRYJÚ OCEĽ. PLECHMI, PRIČOM  
EZPEČENÝ PREJAZD VOZIDIEL A DOPRAVU BUDE  
POČET NÁLEŽITE POUČENÝCH OSÔB!  
INVESTOR, RESP. ZHOTOVITEĽ ZABEZPEČÍ OZNÁMENIE  
ĽOŤOV DOTKNUTÝCH ZÁBEROM POČAS VÝSTAVBY.  
OZNÁMENÍ HROMADNÝMI OZNAMOVACÍMI PROSTREDKAMI  
(LISTU, LETÁKU DO SCHRÁNKY)!

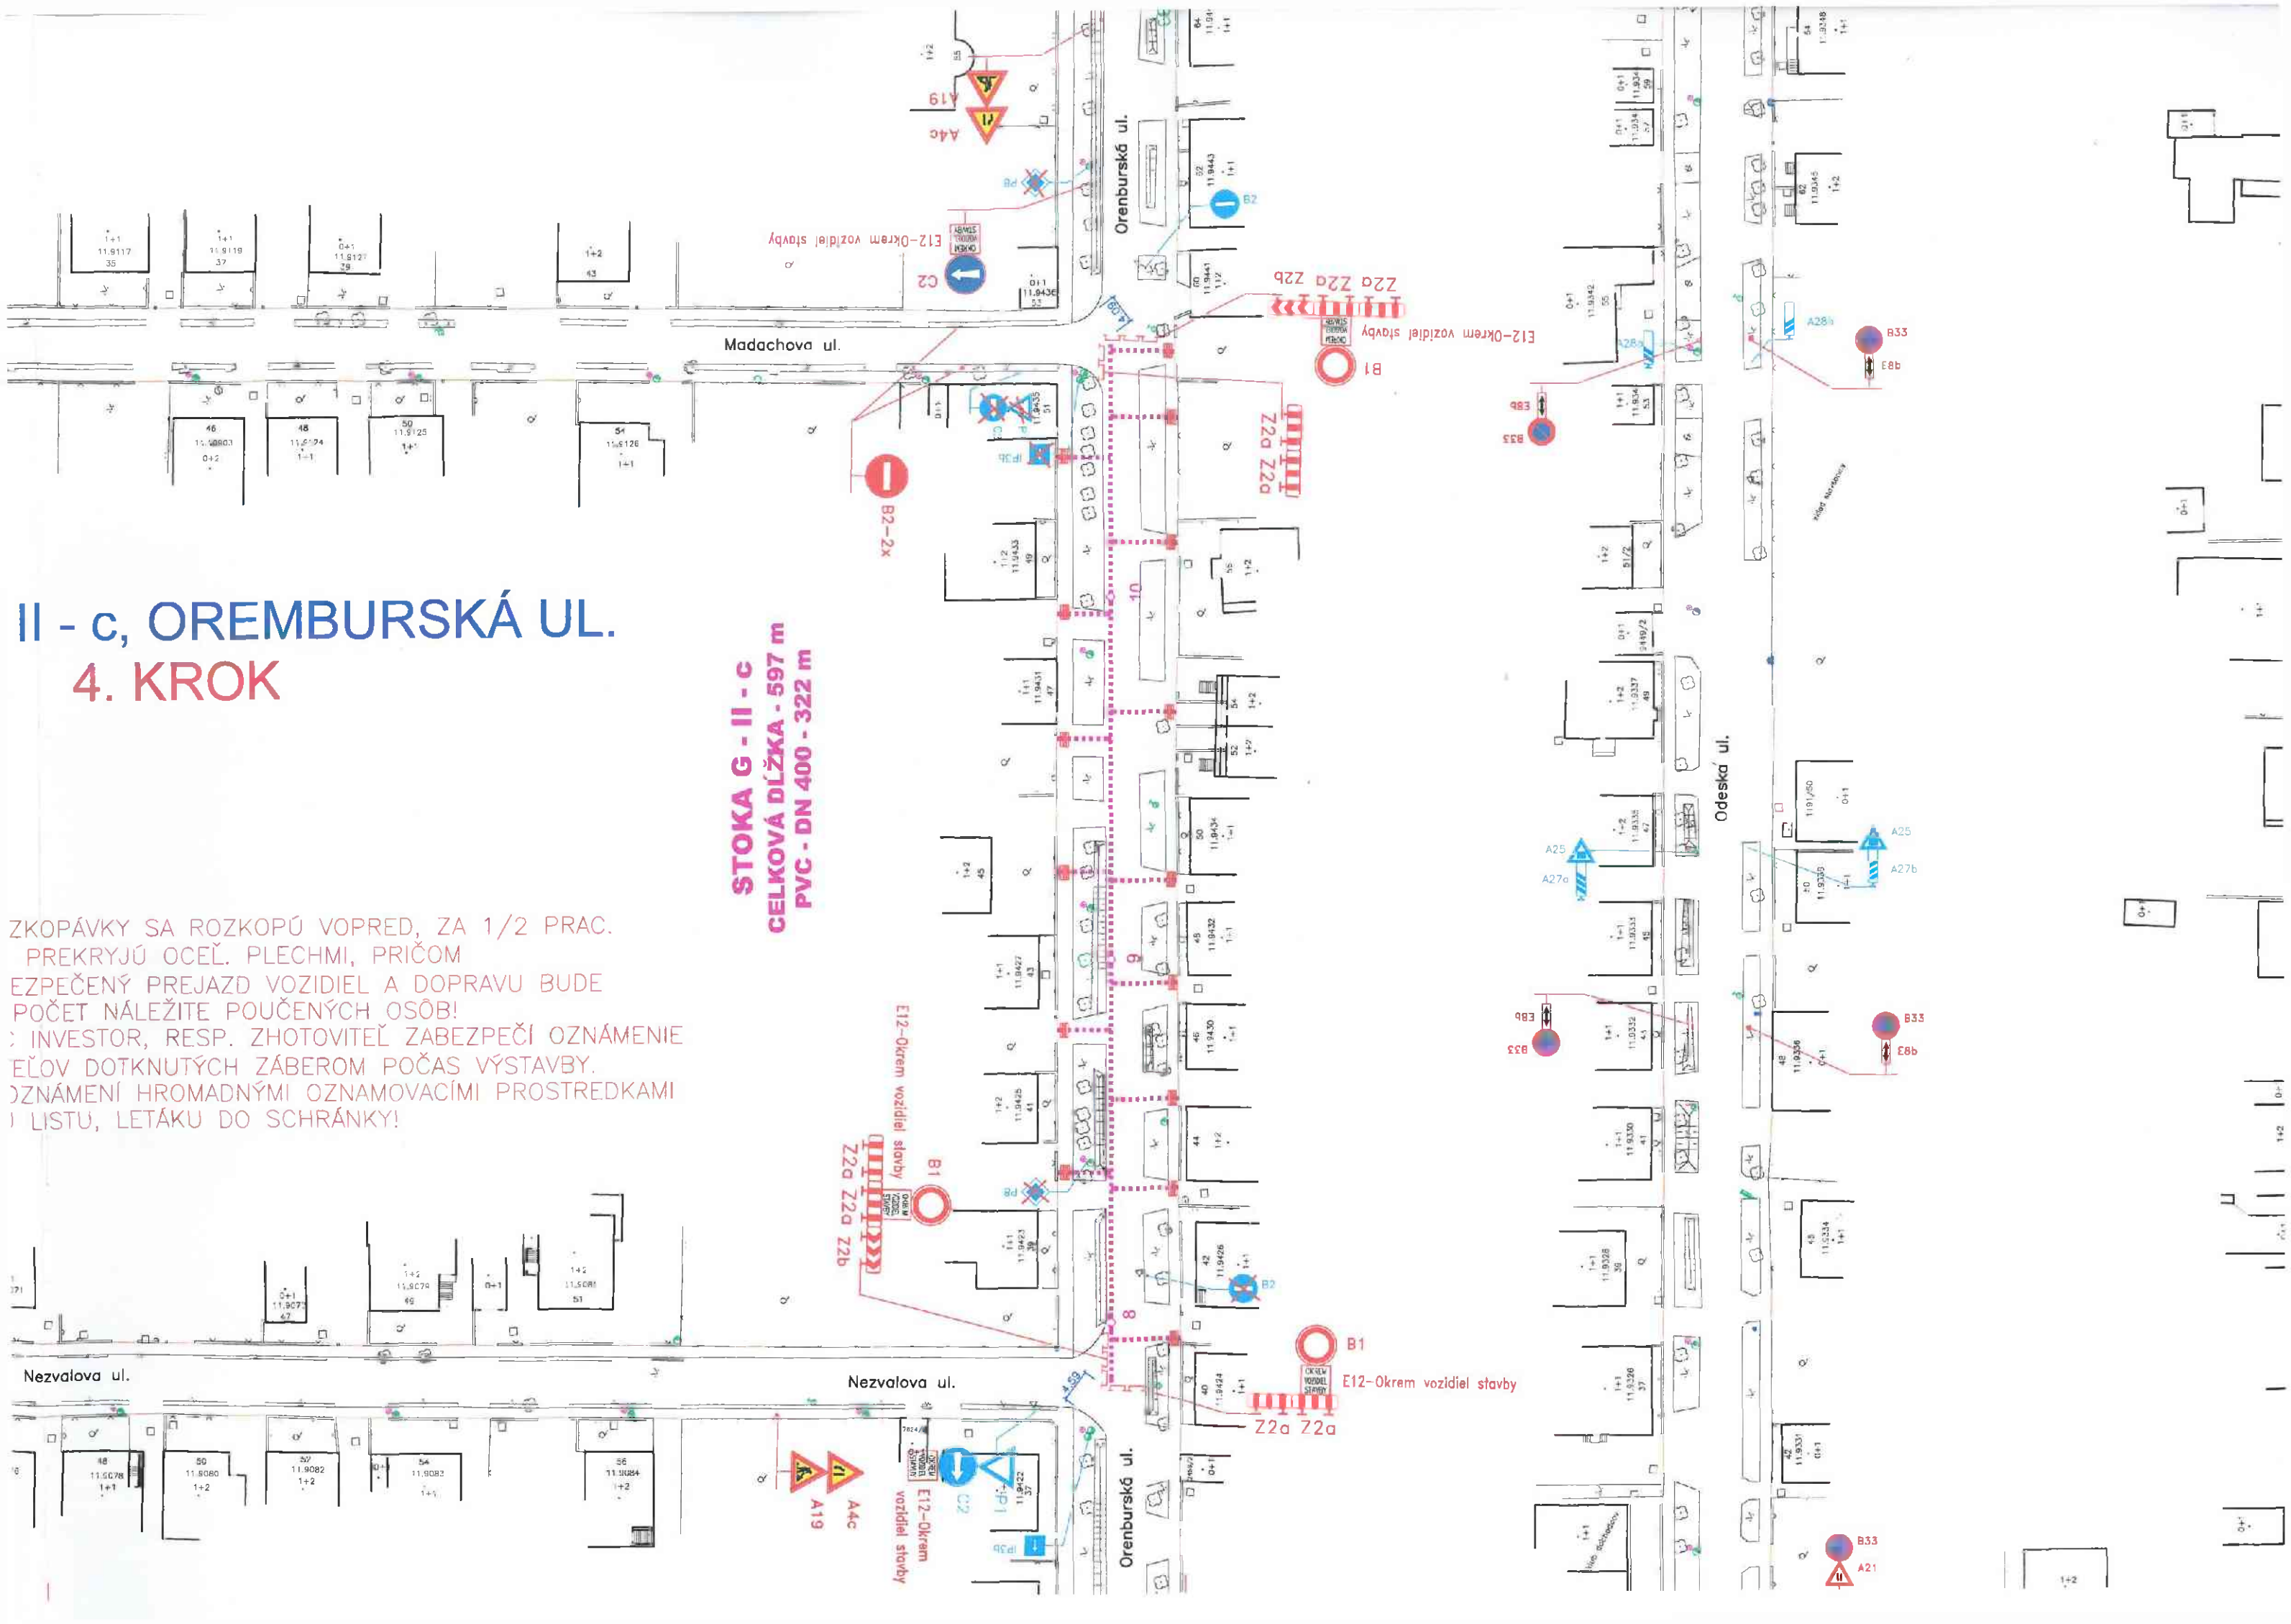

# TOKA G - II - c, OREMBURSKÁ UL. 5. KROK

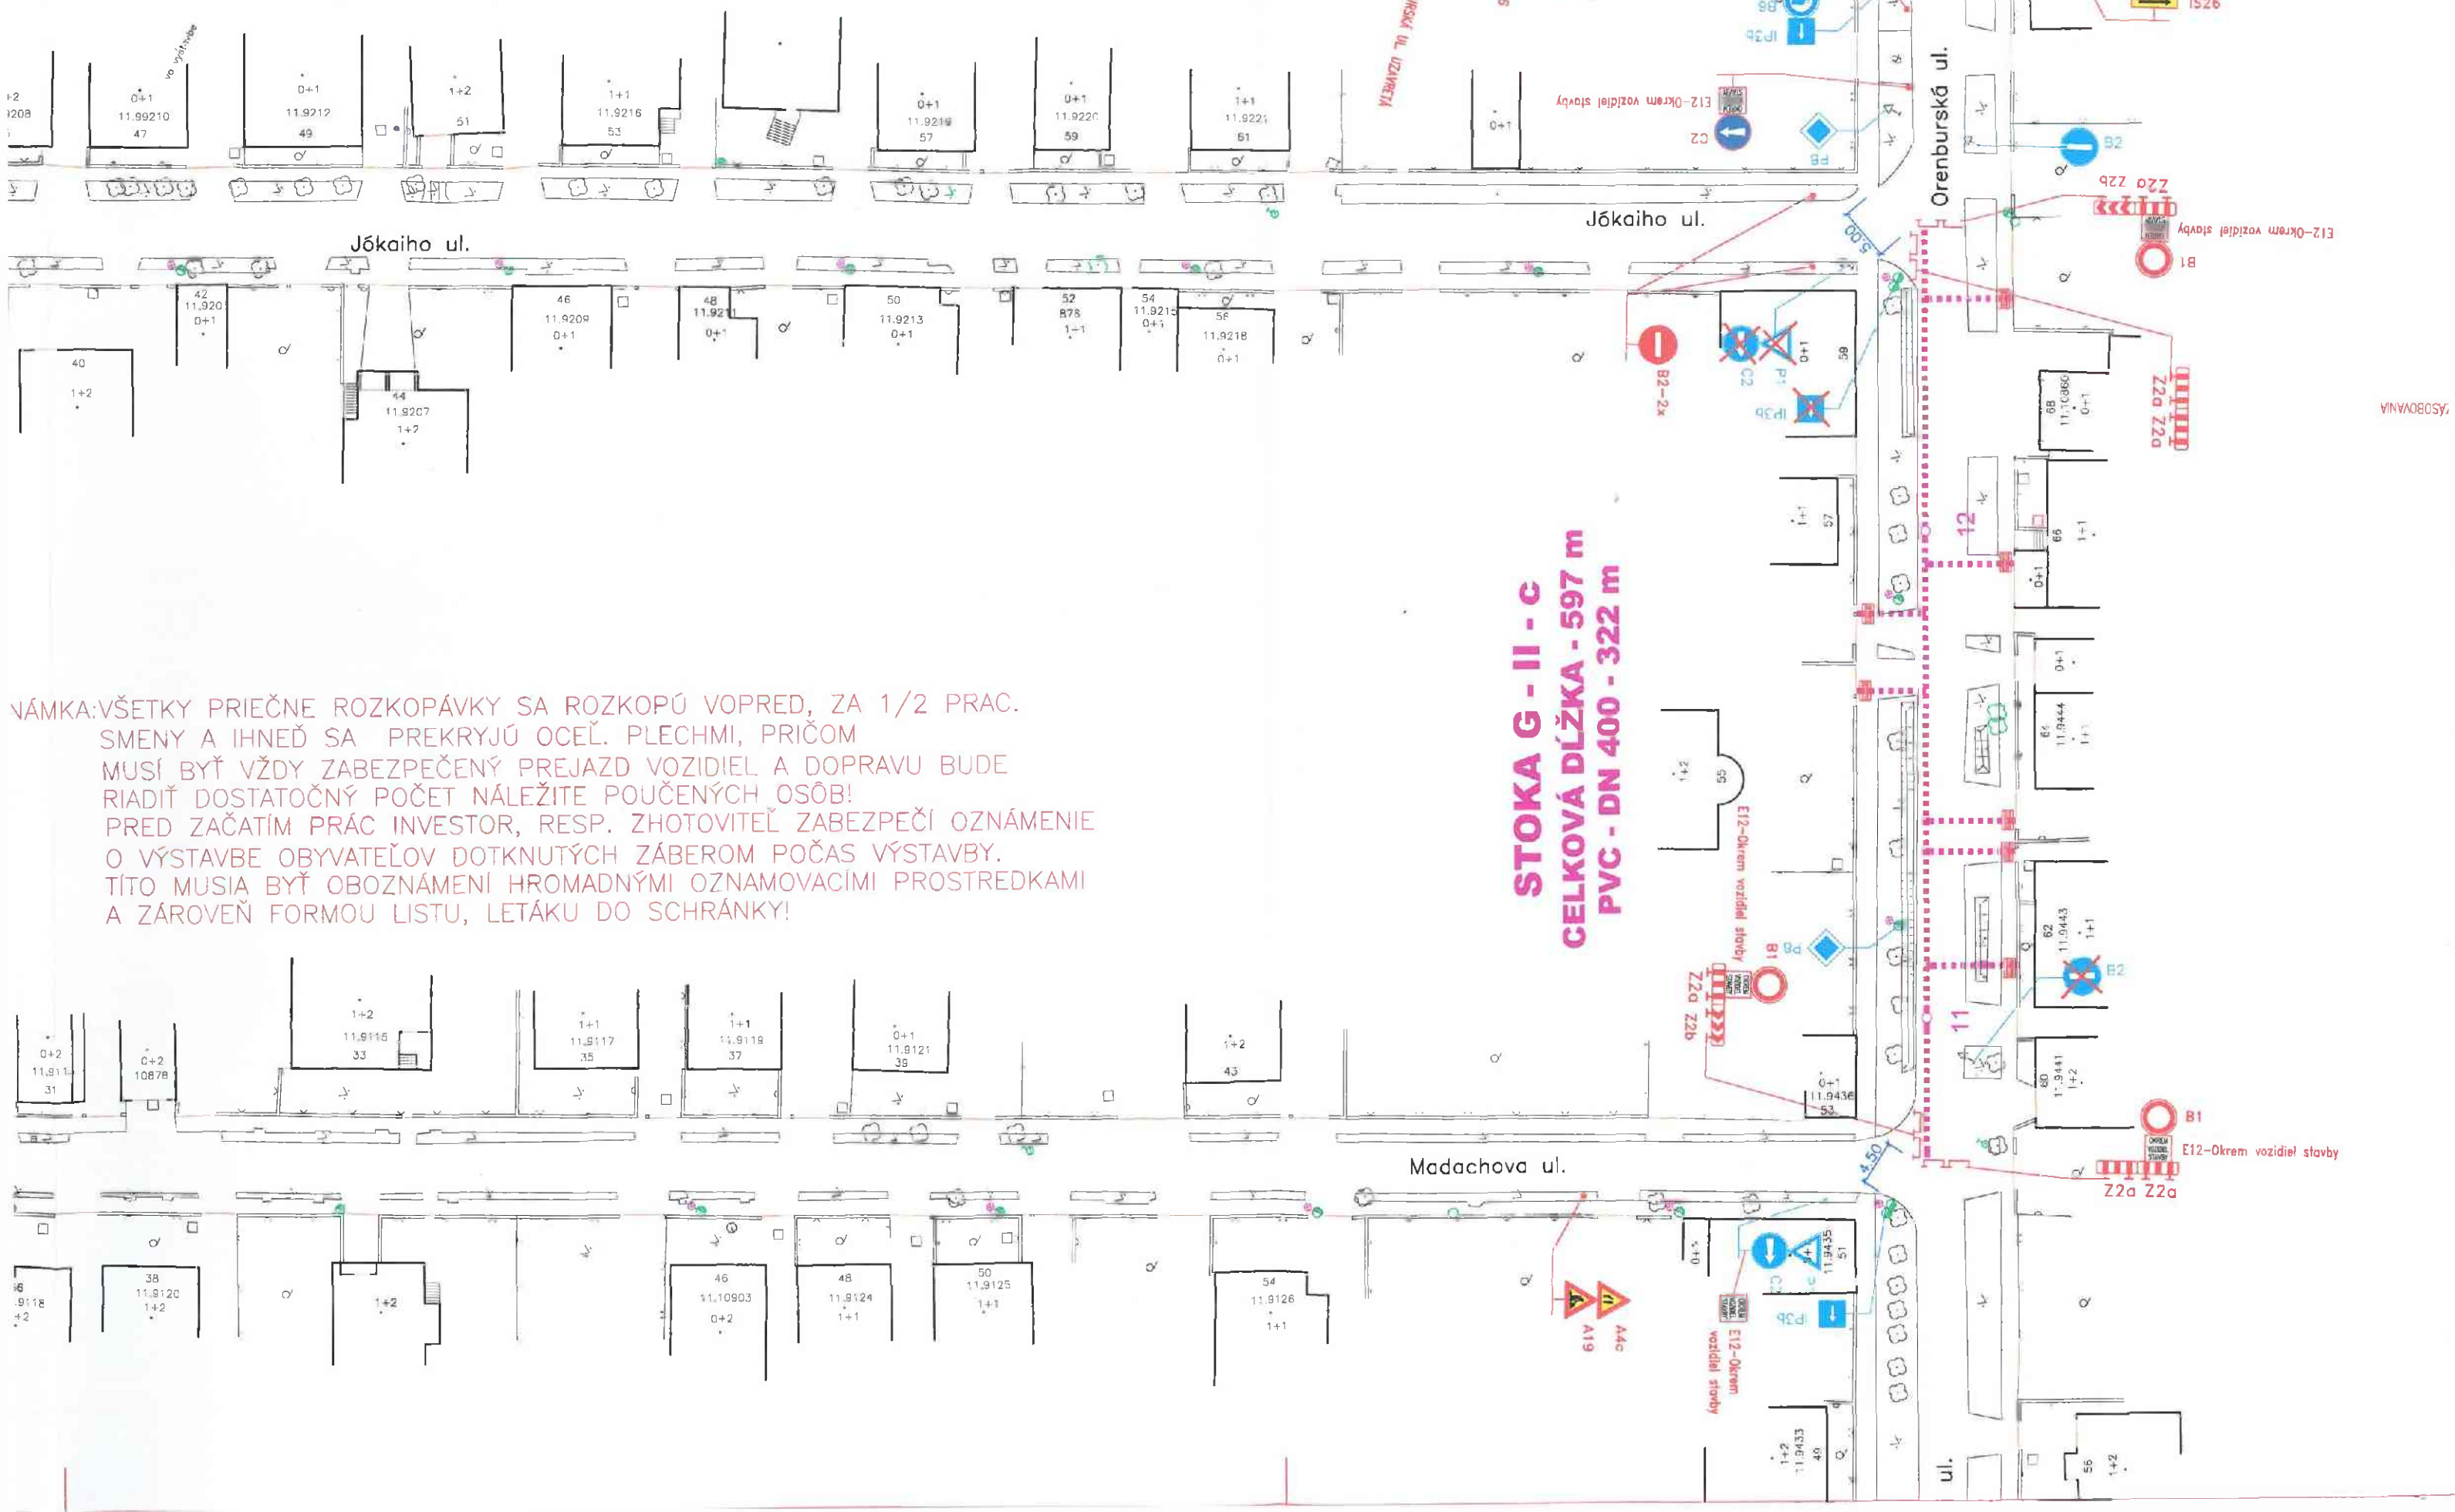

**STOKA G - II - c**  
**CELKOVÁ DĹŽKA - 597 m**  
**PVC - DN 400 - 322 m**

NÁMKA: VŠETKY PRIEČNE ROZKOPÁVKY SA ROZKOPÚ VOPRED, ZA 1/2 PRAC. SMENY A IHNEĎ SA PREKRYJÚ OCEĽ. PLECHMI, PRIČOM MUSÍ BYŤ VŽDY ZABEZPEČENÝ PREJAZD VOZIDIEL A DOPRAVU BUDE RIADIŤ DOSTATOČNÝ POČET NÁLEŽITE POUČENÝCH OSÔB! PRED ZAČATÍM PRÁC INVESTOR, RESP. ZHOTOVITEĽ ZABEZPEČÍ OZNÁMENIE O VÝSTAVBE OBYVATEĽOV DOTKNUTÝCH ZÁBEROM POČAS VÝSTAVBY. TÍTO MUSIA BYŤ OBOZNÁMENÍ HROMADNÝMI OZNAMOVACÍMI PROSTREDKAMI A ZÁROVEŇ FORMOU LISTU, LETÁKU DO SCHRÁNKY!

