


ZBERAČ G - IV , BISKUPICKÁ UL., 2. - 5. KROK POSUVNÁ PRACOVNÁ ZOSTAVA

PRÁCE BUDÚ REALIZOVANÉ PO KROKOCH, A TO VŽDY MEDZI DVOMA SUSEDNÝMI ŠACHTAMI!
PODĽA TOHO SA BUDÚ POSÚVAŤ AJ ZÁBRANY!

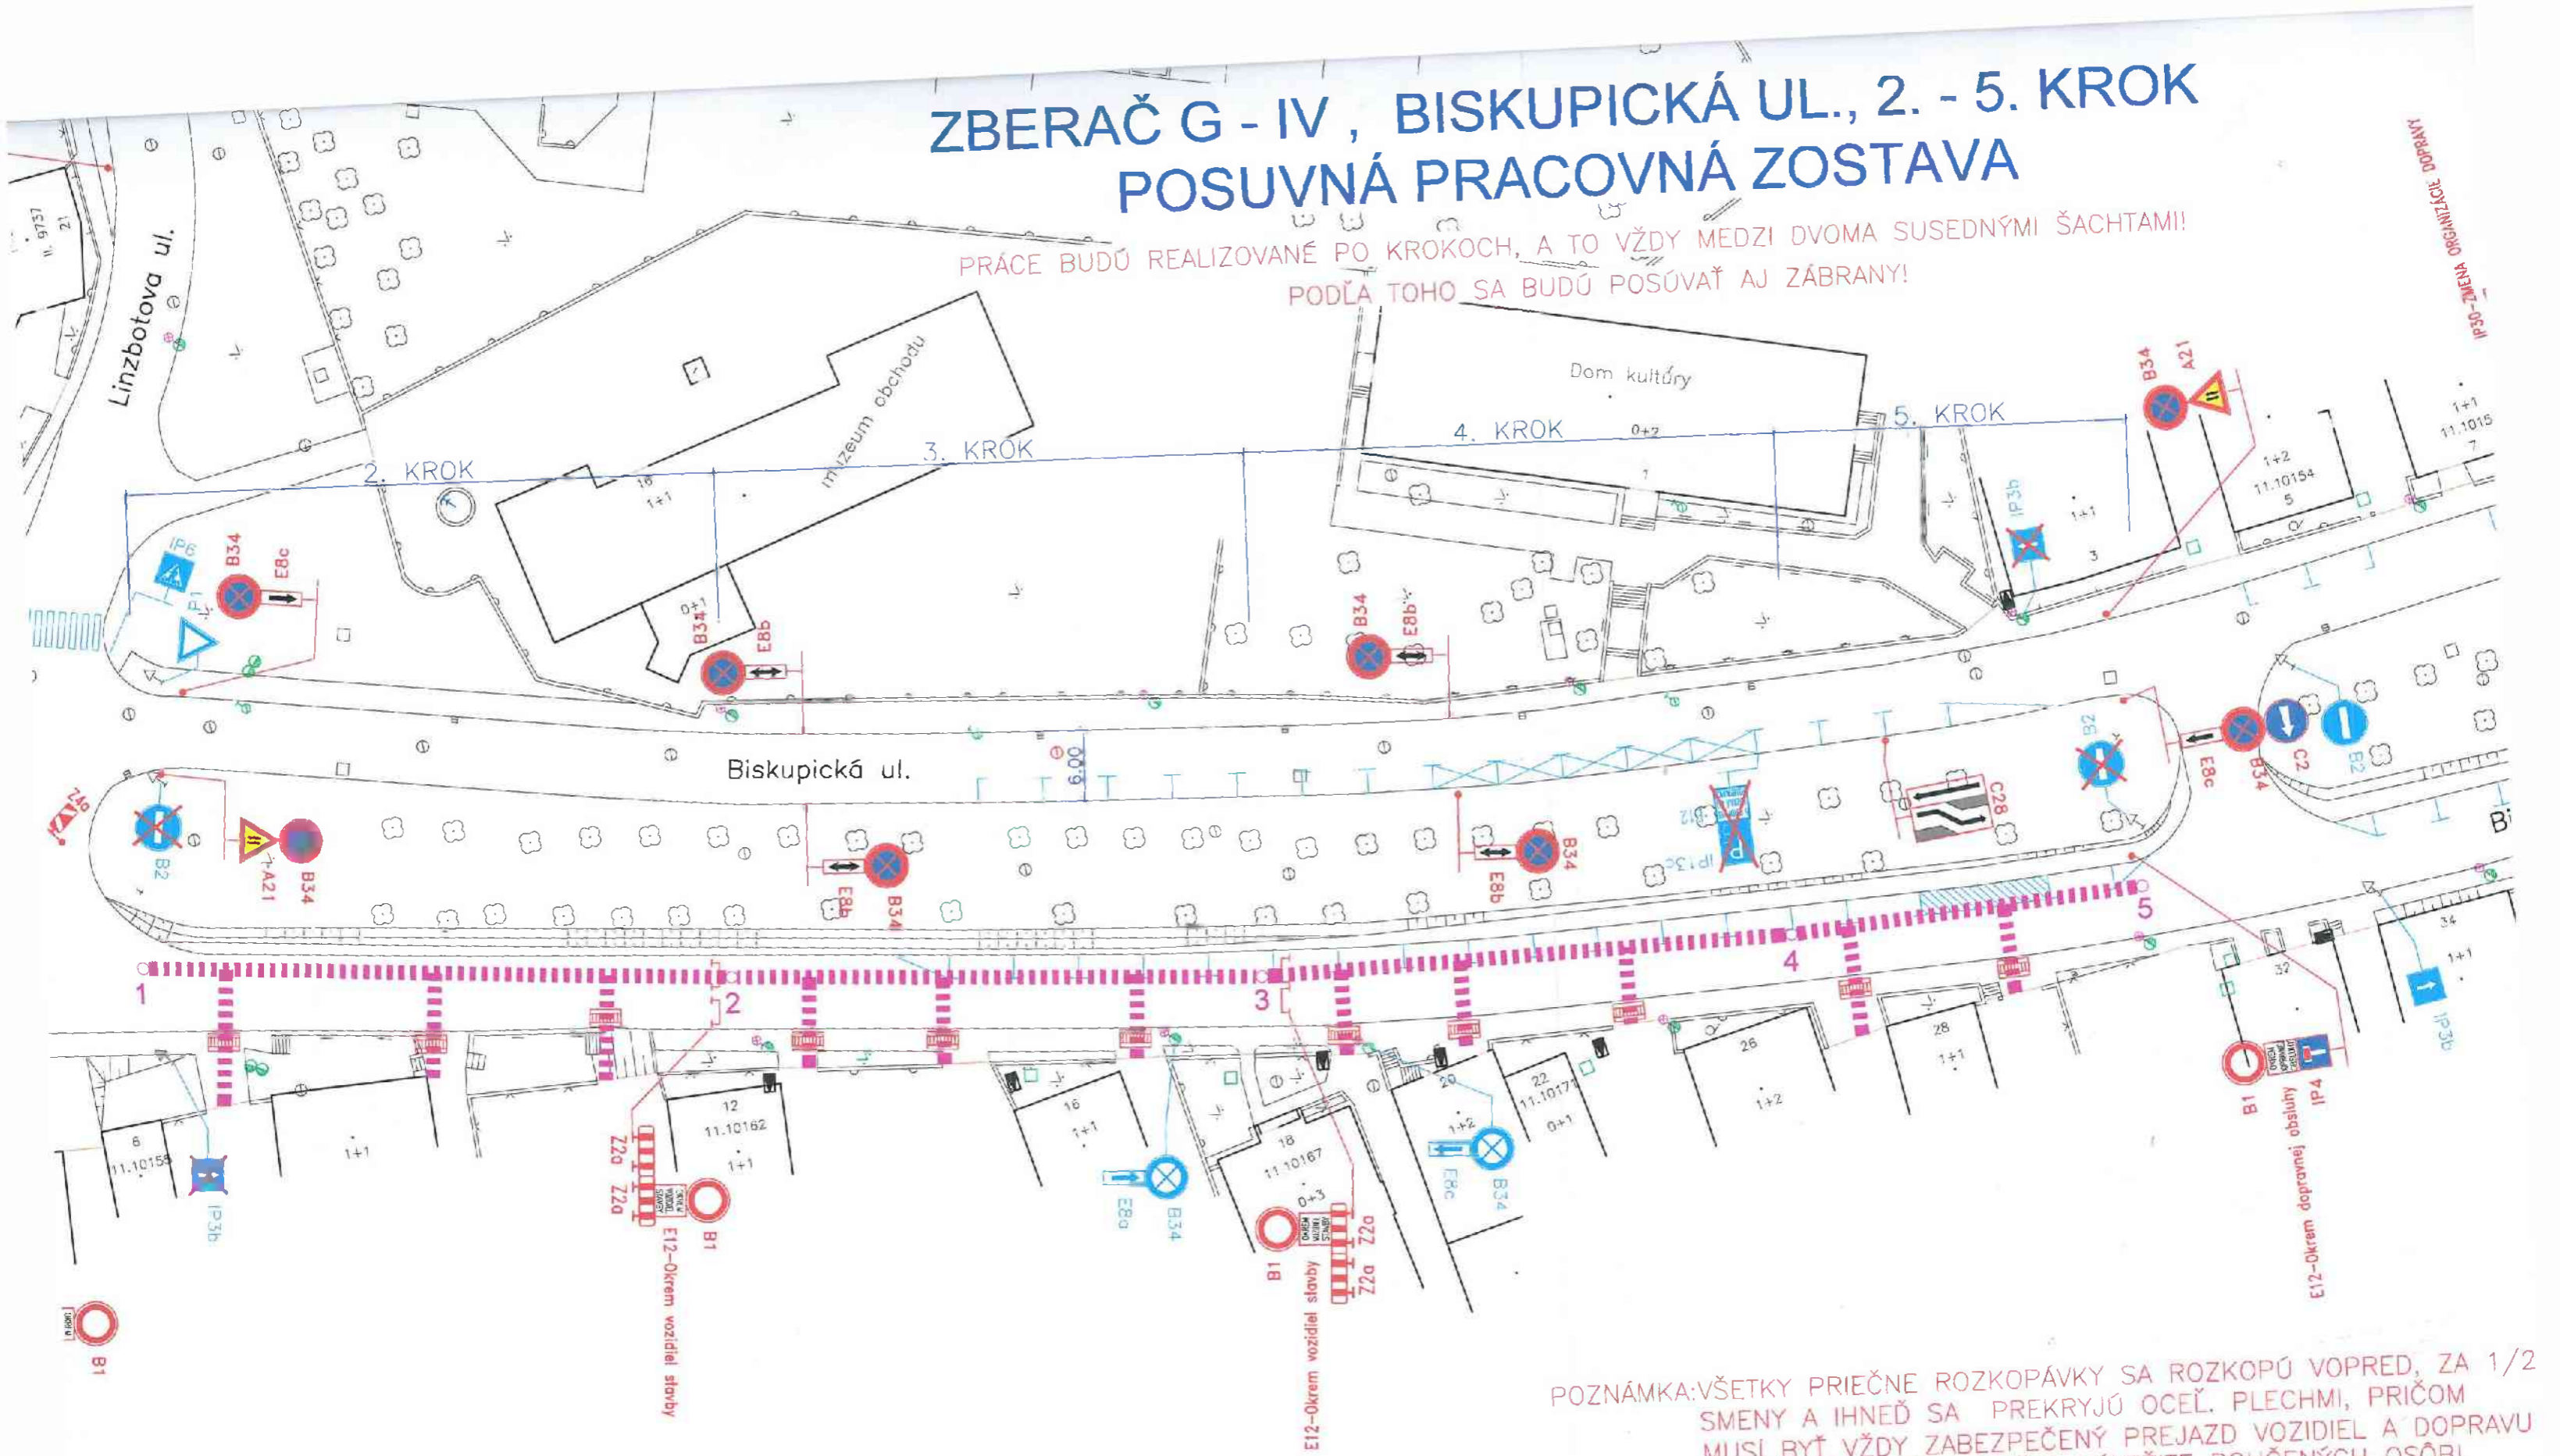

POZNÁMKA: VŠETKY PRIEČNE ROZKOPÁVKY SA ROZKOPÚ VOPRED, ZA 1/2 SMENY A IHNEĎ SA PREKRYJÚ OCEĽ. PLECHMI, PRIČOM MUSÍ BYŤ VŽDY ZABEZPEČENÝ PREJAZD VOZIDIEL A DOPRAVU RIADIŤ DOSTATOČNÝ POČET NÁLEŽITE POUČENÝCH OSÔB! PRED ZAČATÍM PRÁC INVESTOR, RESP. ZHOTOVITEĽ ZABEZPEČÍ O VÝSTAVBE OBYVATEĽOV DOTKNUTÝCH ZÁBEROM POČAS VÝSTAVBY TITO MUSIA BYŤ OBOZNÁMENÍ HROMADNÝMI OZNAMOVACÍMI PRI A ZÁROVEŇ FORMOU LISTU, LETÁKU DO SCHRÁNKY! ZHOTOVITEĽ JE POVINNÝ VOPRED PREROKOVAŤ ZRUŠENIE VYHĽADANÝCH PARKOVACÍCH STÁTÍ S MIÚ BRATISLAVA-PODUNAJSKÉ BISKUPIC