


URBANISTICKÁ ŠTÚDIA PODUNAJSKÉ BISKUPICE - PIATY HON

Limity a obmedzenia v území

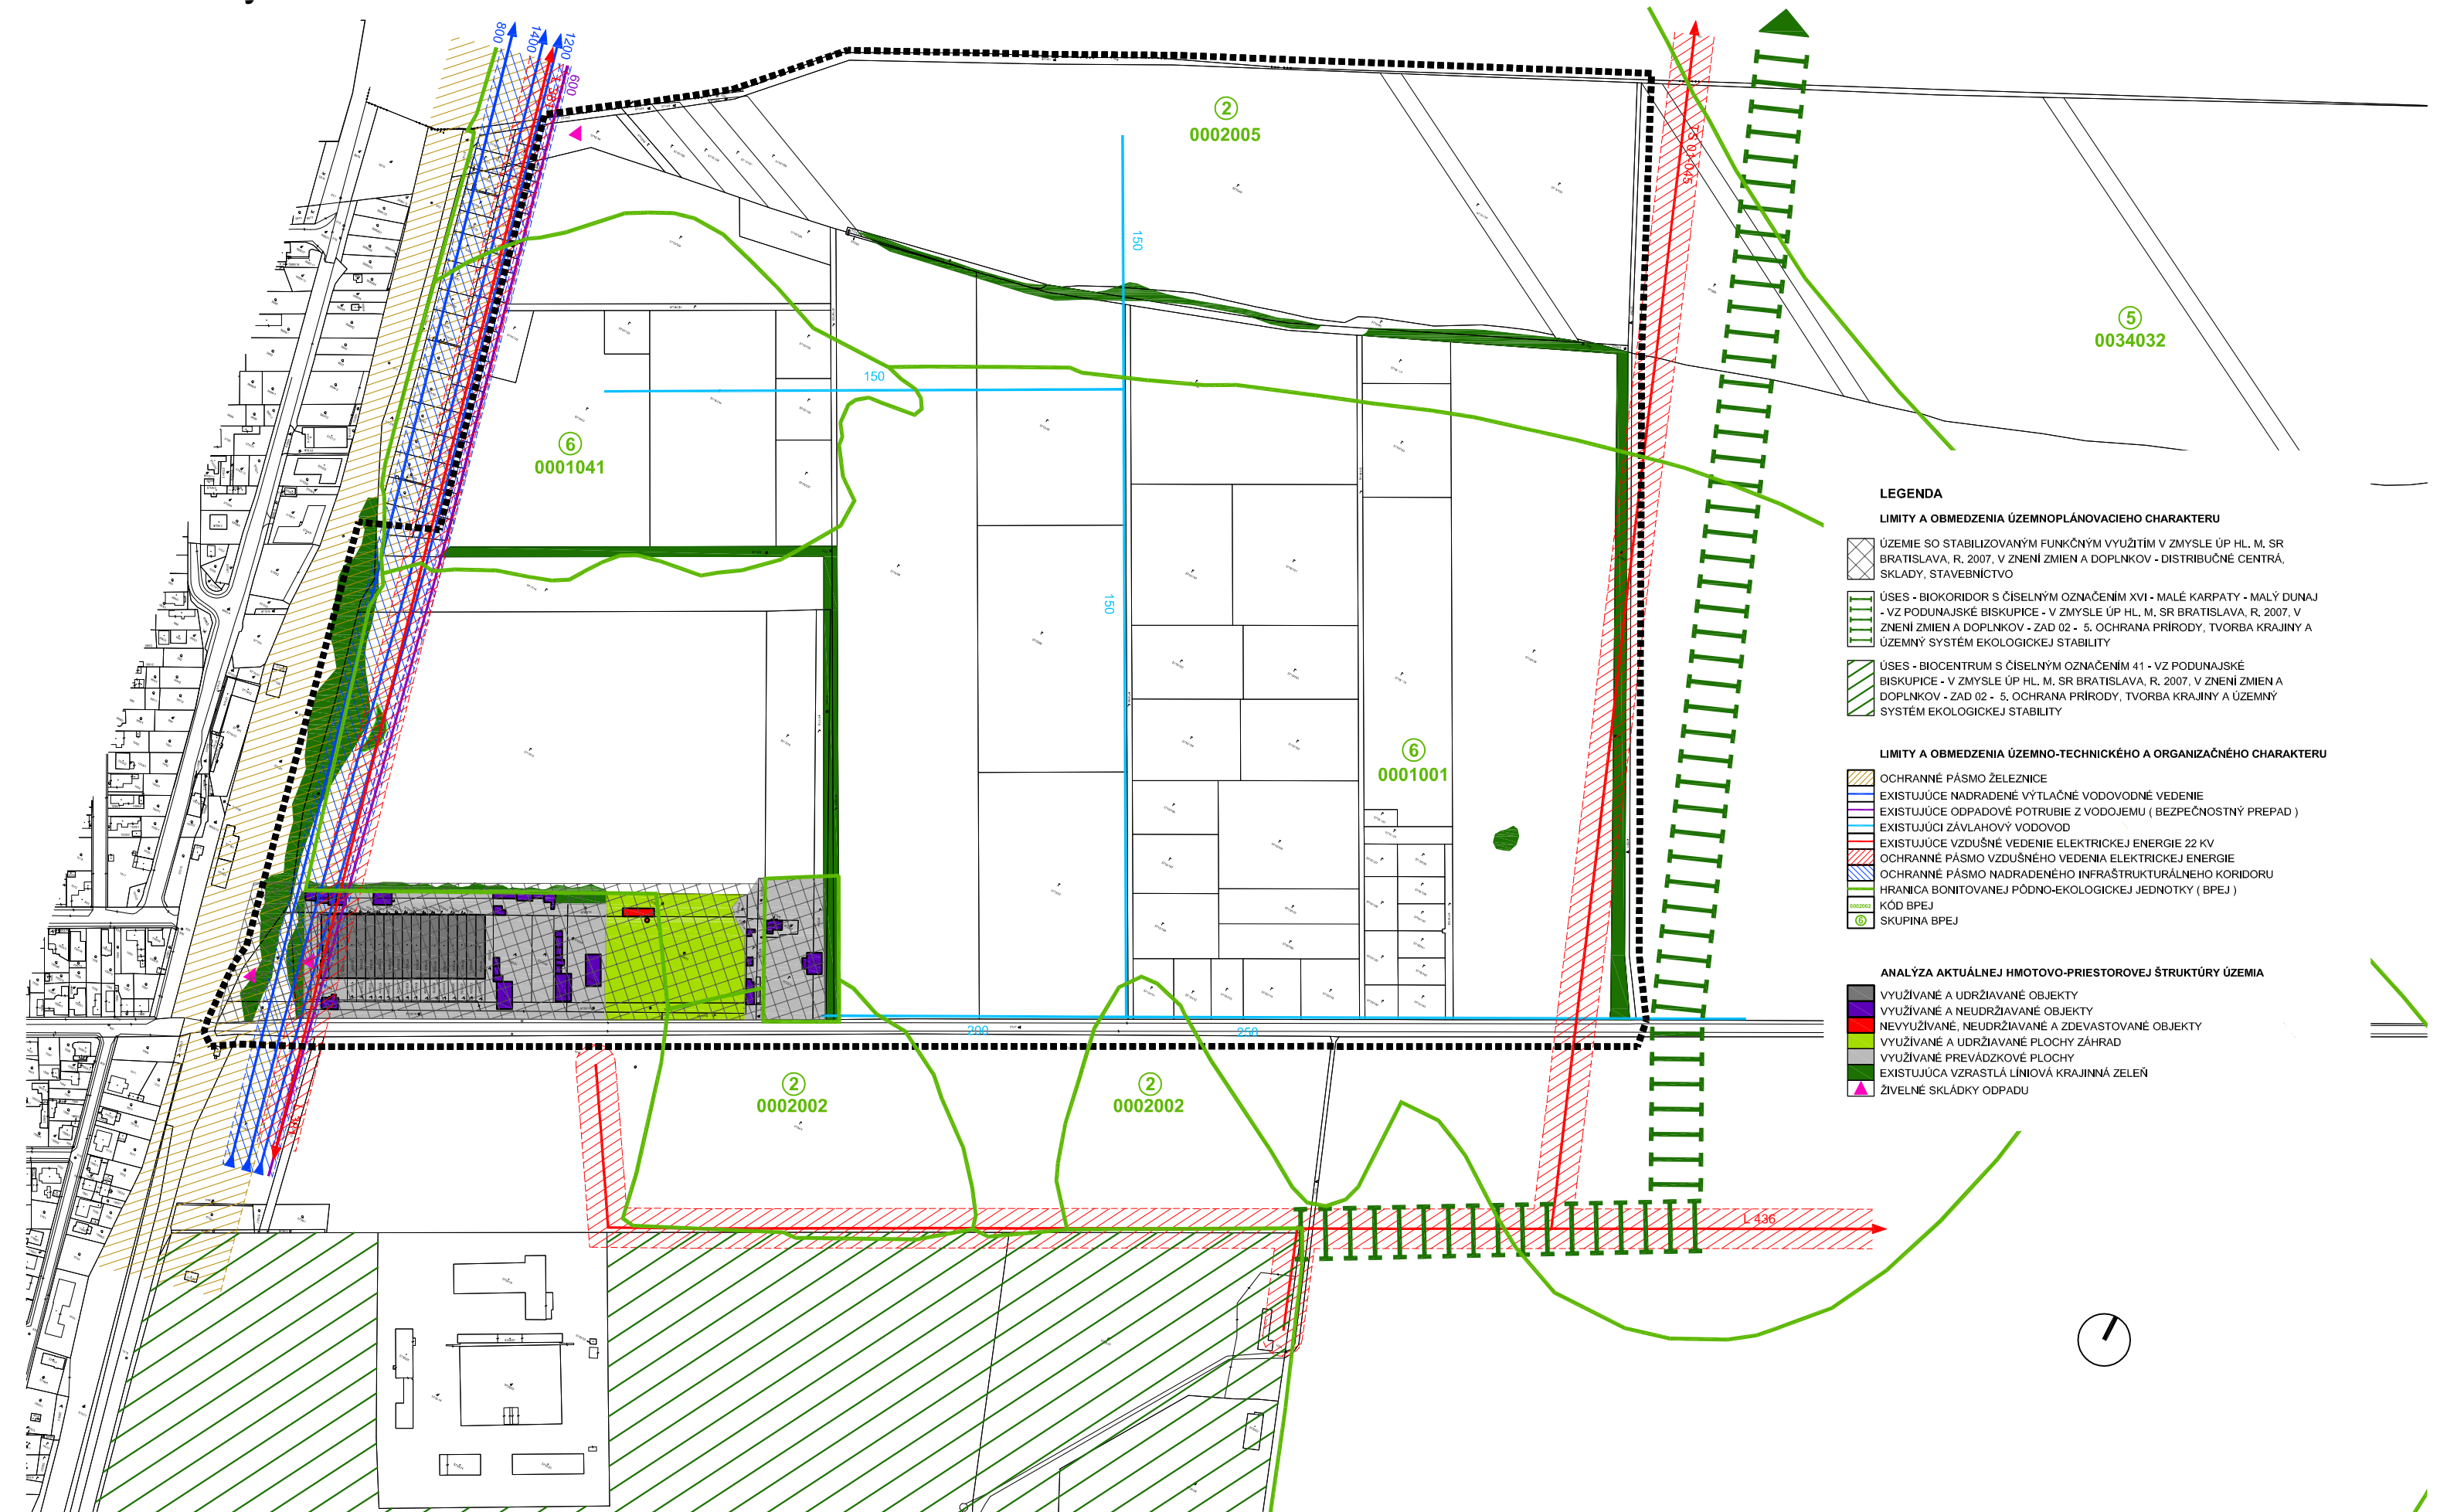

LEGENDA

- LIMITY A OBMEDZENIA ÚZEMNOPLÁNOVACIEHO CHARAKTERU**
- ÚZEMIE SO STABILIZOVANÝM FUNKČNÝM VYUŽITÍM V ZMYSLE ÚP HL. M. SR BRATISLAVA, R. 2007, V ZNENÍ ZMIEN A DOPLNKOV - DISTRIBUČNÉ CENTRÁ, SKLADY, STAVEBNÍCTVO
 - ÚSES - BIKOKRIDOR S ČÍSELNÝM OZNAČENÍM XVI - MALÉ KARPATY - MALÝ DUNAJ - VZ PODUNAJSKÉ BISKUPICE - V ZMYSLE ÚP HL. M. SR BRATISLAVA, R. 2007, V ZNENÍ ZMIEN A DOPLNKOV - ZAD 02 - 5. OCHRANA PRÍRODY, TVORBA KRAJINY A ÚZEMNÝ SYSTÉM EKOLOGICKEJ STABILITY
 - ÚSES - BIOCENTRUM S ČÍSELNÝM OZNAČENÍM 41 - VZ PODUNAJSKÉ BISKUPICE - V ZMYSLE ÚP HL. M. SR BRATISLAVA, R. 2007, V ZNENÍ ZMIEN A DOPLNKOV - ZAD 02 - 5. OCHRANA PRÍRODY, TVORBA KRAJINY A ÚZEMNÝ SYSTÉM EKOLOGICKEJ STABILITY
- LIMITY A OBMEDZENIA ÚZEMNO-TECHNICKÉHO A ORGANIZAČNÉHO CHARAKTERU**
- OCHRANNÉ PÁSMO ŽELEZNICE
 - EXISTUJÚCE NADRADENÉ VÝTLAČNÉ VODOVODNÉ VEDENIE
 - EXISTUJÚCE ODPADOVÉ POTRUBIE Z VODOJEMU (BEZPEČNOSTNÝ PREPAD)
 - EXISTUJÚCI ZÁVLAHOVÝ VODOVOD
 - EXISTUJÚCE VZDUŠNÉ VEDENIE ELEKTRICKEJ ENERGIE 22 KV
 - OCHRANNÉ PÁSMO VZDUŠNÉHO VEDENIA ELEKTRICKEJ ENERGIE
 - OCHRANNÉ PÁSMO NADRADENÉHO INFRAŠTRUKTURÁLNEHO KORIDORU
 - HRANICA BONITOVANEJ PÔDNO-EKOLOGICKEJ JEDNOTKY (BPEJ)
 - KÓD BPEJ
 - SKUPINA BPEJ
- ANALÝZA AKTUÁLNEJ HMOTOVO-PRÍESTOROVEJ ŠTRUKTÚRY ÚZEMIA**
- VYUŽÍVANÉ A UDRŽIAVANÉ OBJEKTY
 - VYUŽÍVANÉ A NEUDRŽIAVANÉ OBJEKTY
 - NEVYUŽÍVANÉ, NEUDRŽIAVANÉ A ZDEVASTOVANÉ OBJEKTY
 - VYUŽÍVANÉ A UDRŽIAVANÉ PLOCHY ZÁHRAD
 - VYUŽÍVANÉ PREVÁDZKOVÉ PLOCHY
 - EXISTUJÚCA VZRASTLÁ LÍNIOVÁ KRAJINNÁ ZELEŇ
 - ŽIVELNÉ SKLADKY ODPADU